


Rotatoria Mattei

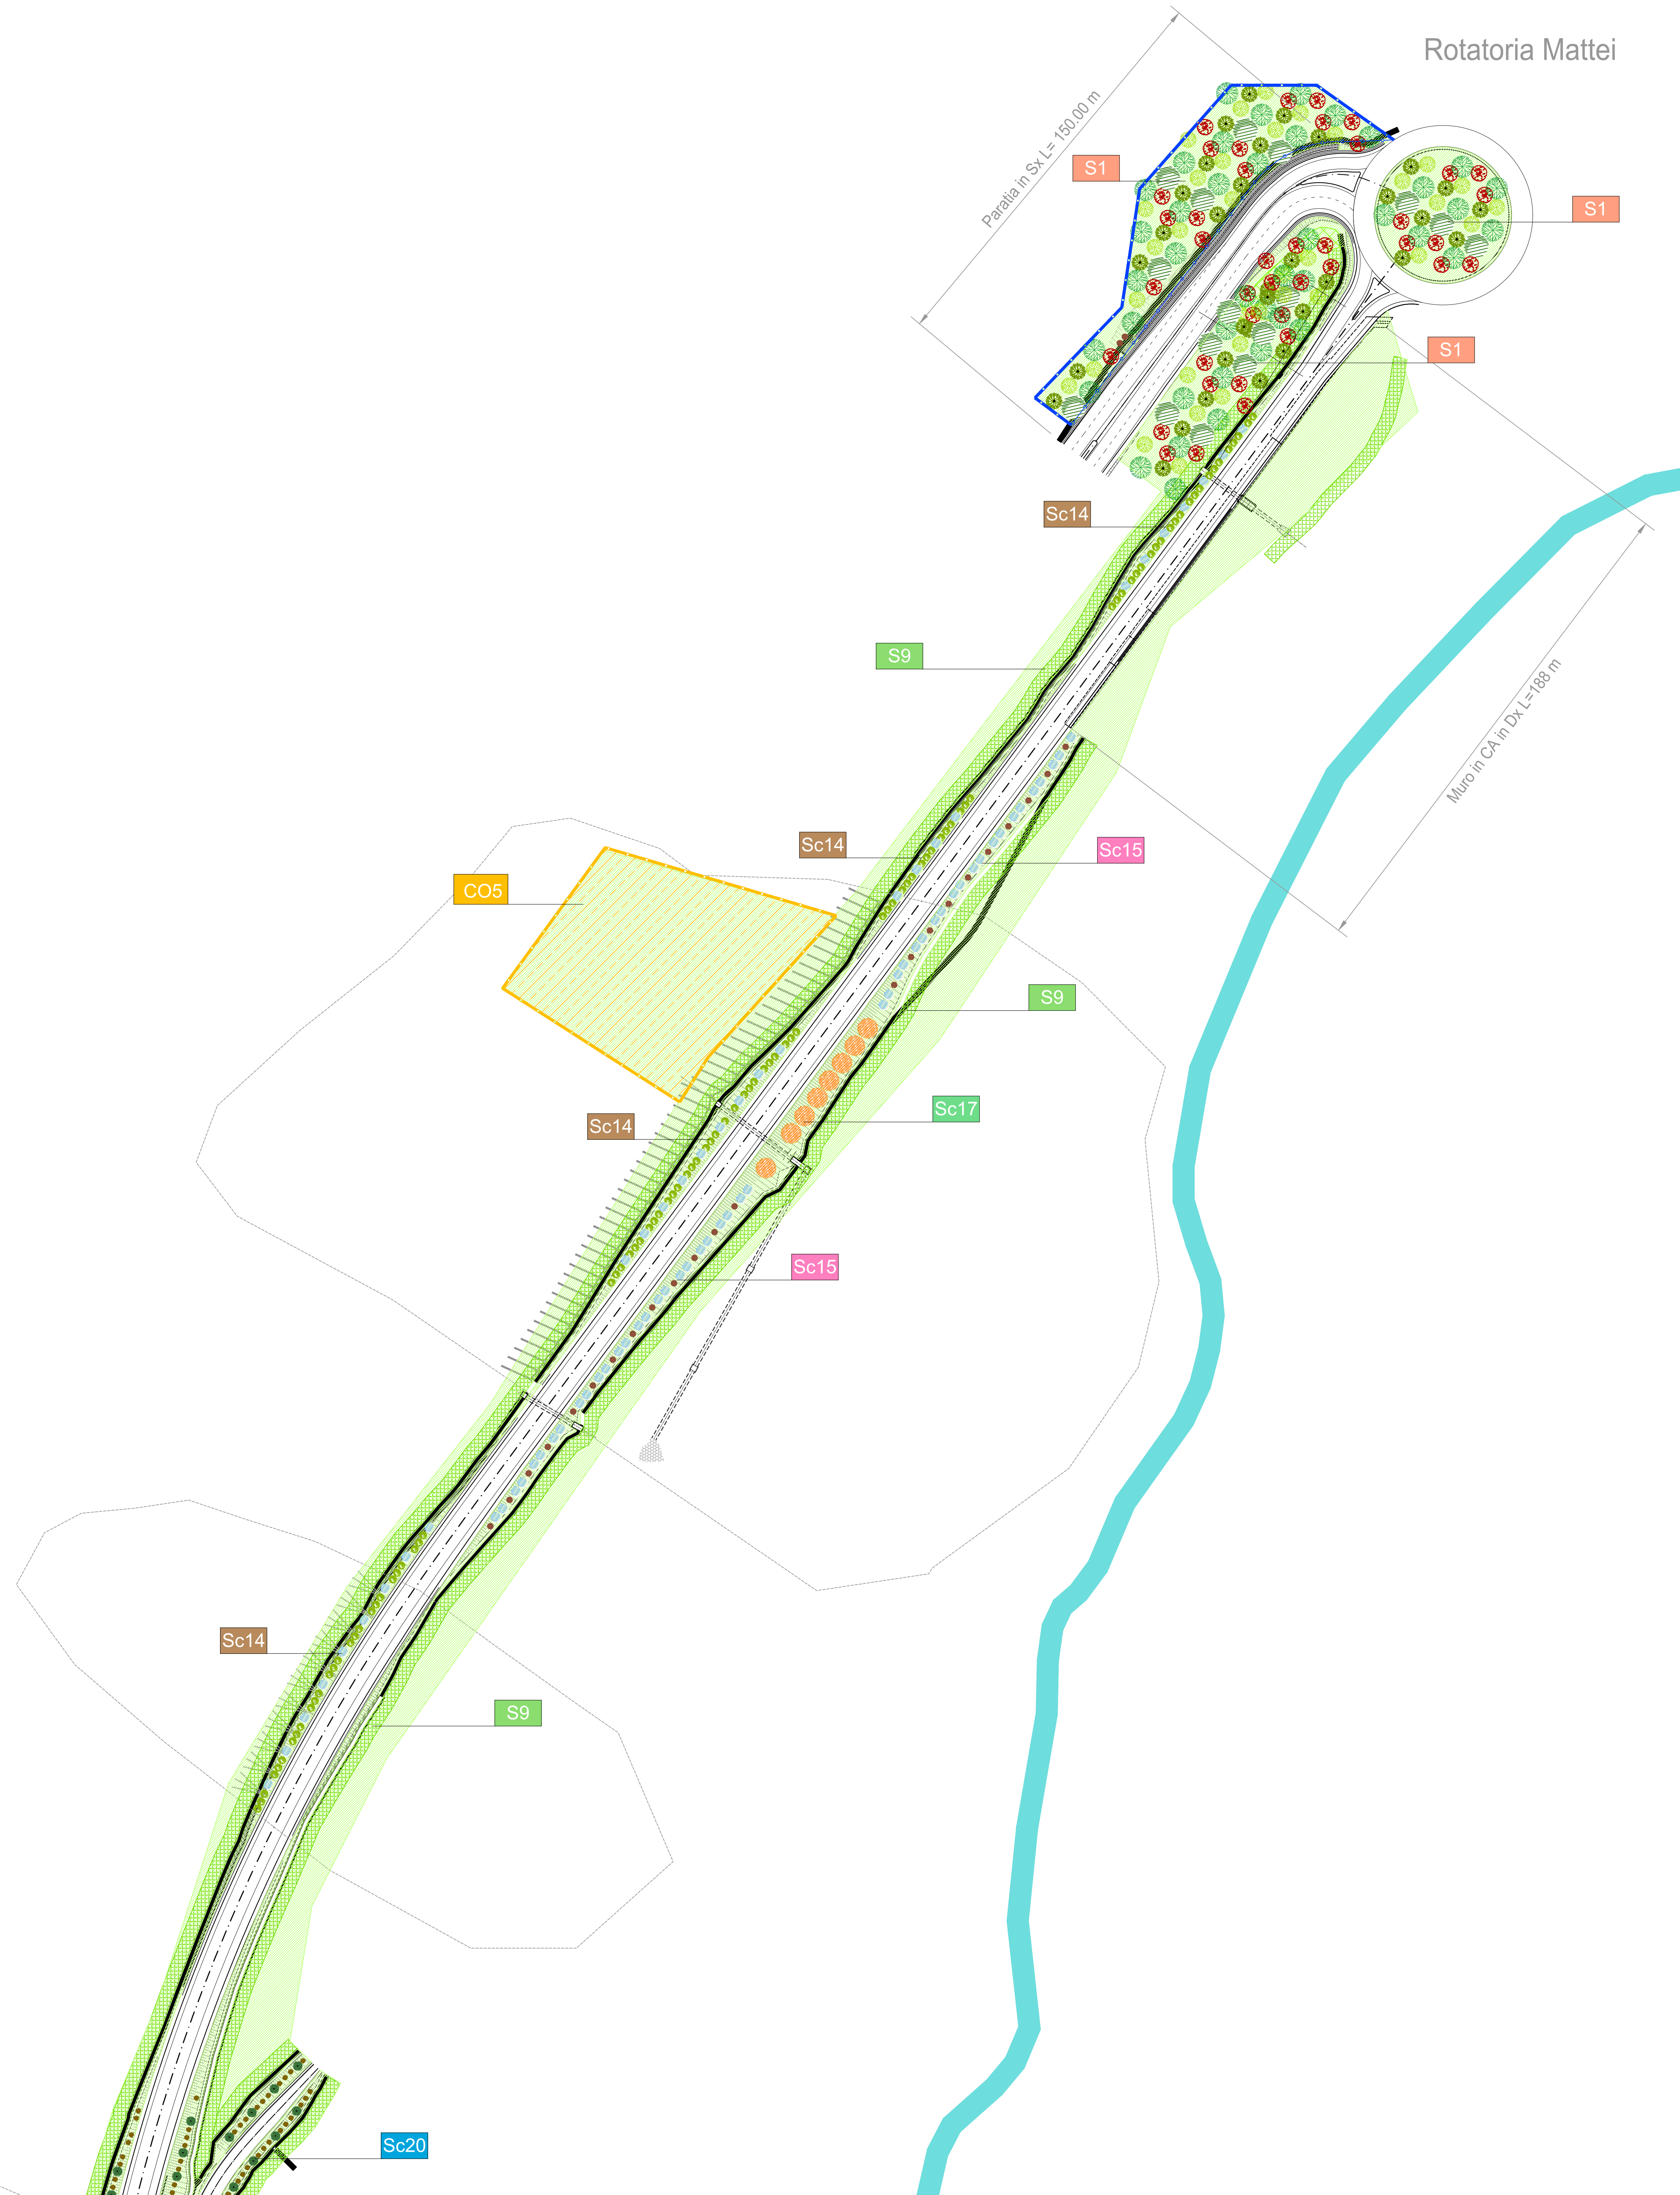

LEGENDA

- Terreno Vegetale e Semina delle superfici denudate con miscugli a prevalenza di graminacee e leguminose

- S1 Boschetto a formazione non ripariale
- S2 Boschetto a formazione ripariale
- S3 Filari di Pioppo cipressino
- S4 Filari di Quercia
- S5 Filari di Gelsò
- S6 Arbusti fioriti
- S7 Siepe arbustiva
- S8 Filari di Tiglio
- S9 Siepe arborea

- Filari di Pioppo Cipressino
- Filari di Quercia
- Filari di Gelsò
- Arbusti fioriti
- Siepe arbustiva
- Filari di Tiglio
- Siepe arborea

- Sc1 Bosco misto
- Sc2 Boschetto di Morus nigra e Acer campestre su rotonde
- Sc3 Filari di Cornus mas e Quercus ilex
- Sc4 Filari di Quercus ilex
- Sc5 Filari di Cornus mas
- Sc6 Filari di Viburnum lantana
- Sc7 Gruppi di Morus nigra e Ostrya carpinifolia
- Sc8 Bosco di Quercus pubescens e Fraxinus ornus
- Sc9 Filari di Crataegus monogyna
- Sc10 Filari di Cornus mas e Viburnum lantana
- Sc11 Filari di Quercus ilex e Crataegus monogyna
- Sc12 Filari di Ulmus minor
- Sc13 Filari di Ligustrum vulgare e Crataegus monogyna
- Sc14 Filari di Ligustrum vulgare e Cornus mas
- Sc15 Filari di Viburnum lantana
- Sc16 Filari di Quercus frainetto
- Sc17 Filari di Quercus pubescens
- Sc18 Filari di Populus nigra
- Sc19 Filari di Sambucus nigra
- Sc20 Filari di Quercus ilex e Viburnum lantana
- Sc21 Filari di Viburnum lantana e Ruscus aculeatus

- CO5 - Cantiere Operativo 5
- Recinzione Area di Cantiere



ASSE VIARIO MARCHE - UMBRIA E QUADRILATERO DI PENETRAZIONE INTERNA
 Sublotto 2.2: Intervalliva Macerata - allaccio funzionale della SS77 alla città di Macerata alle località "La Pieve" e "Mattei"

PROGETTO DEFINITIVO

IL GEOLOGO Dott. Geol. Salvatore Marino Ordine dei geologi della Regione Lazio n. 12069	I PROGETTISTI SPECIALISTICI Ing. Ambrogio Signorini Ordine Ingegneri Marche n. A35111	PROGETTAZIONE ATI: (Mandataria) GPI INGEGNERIA GESTIONE PROGETTI INGEGNERIA srl (Mandante) cooprogetti (Mandante) engeko (Mandante)
COORDINATORE PER LA SICUREZZA IN FASE DI PROGETTAZIONE Ing. Valerio Guidobaldi Ordine Ingegneri Provincia di Roma n. A33025	COORDINATORE PER LA SICUREZZA IN FASE DI PROGETTAZIONE Ing. Claudio Muller Ordine Ingegneri Provincia di Roma n. 15754	IL PROGETTISTA E RESPONSABILE DELL'INTEGRAZIONE DELLE PRESTAZIONI SPECIALISTICHE (DPR207/2001 ART. 15 COMMA 2) Dott. Ing. GIORGIO GUIDUCCI Ordine Ingegneri Provincia di Roma n. 20629
VISTO: IL RESPONSABILE DEL PROCEDIMENTO Ing. Ignio Faretti	IL RESPONSABILE DELL'INTEGRAZIONE DELLE PRESTAZIONI SPECIALISTICHE Dott. Ing. GIORGIO GUIDUCCI Ordine Ingegneri Provincia di Roma n. 20629	IL PROGETTISTA E RESPONSABILE DELL'INTEGRAZIONE DELLE PRESTAZIONI SPECIALISTICHE (DPR207/2001 ART. 15 COMMA 2) Dott. Ing. GIORGIO GUIDUCCI Ordine Ingegneri Provincia di Roma n. 20629

INTERVENTI DI INSERIMENTO PAESAGGISTICO AMBIENTALE
 OPERE A VERDE
 Opere a verde - planimetria Tav.6/6

CODICE PROGETTO	LO703.MC.D.P.GENER.00.AMB.PLA.010.B	REVISIONE	SCALA
OPERA	LOTTO STATO SETTORE	DISCIPLINA	TIPO DOC. N° PROGRESS.
LO703	MC D P	GENEROLO AMB PL A 010	B
			1:1.000
B	Revisione a seguito alle istruttorie	Prot. QM 002937	Nov 2020
A	Emissione		Marzo 2020
REV.	DESCRIZIONE	DATA	REDDATTO VERIFICATO APPROVATO