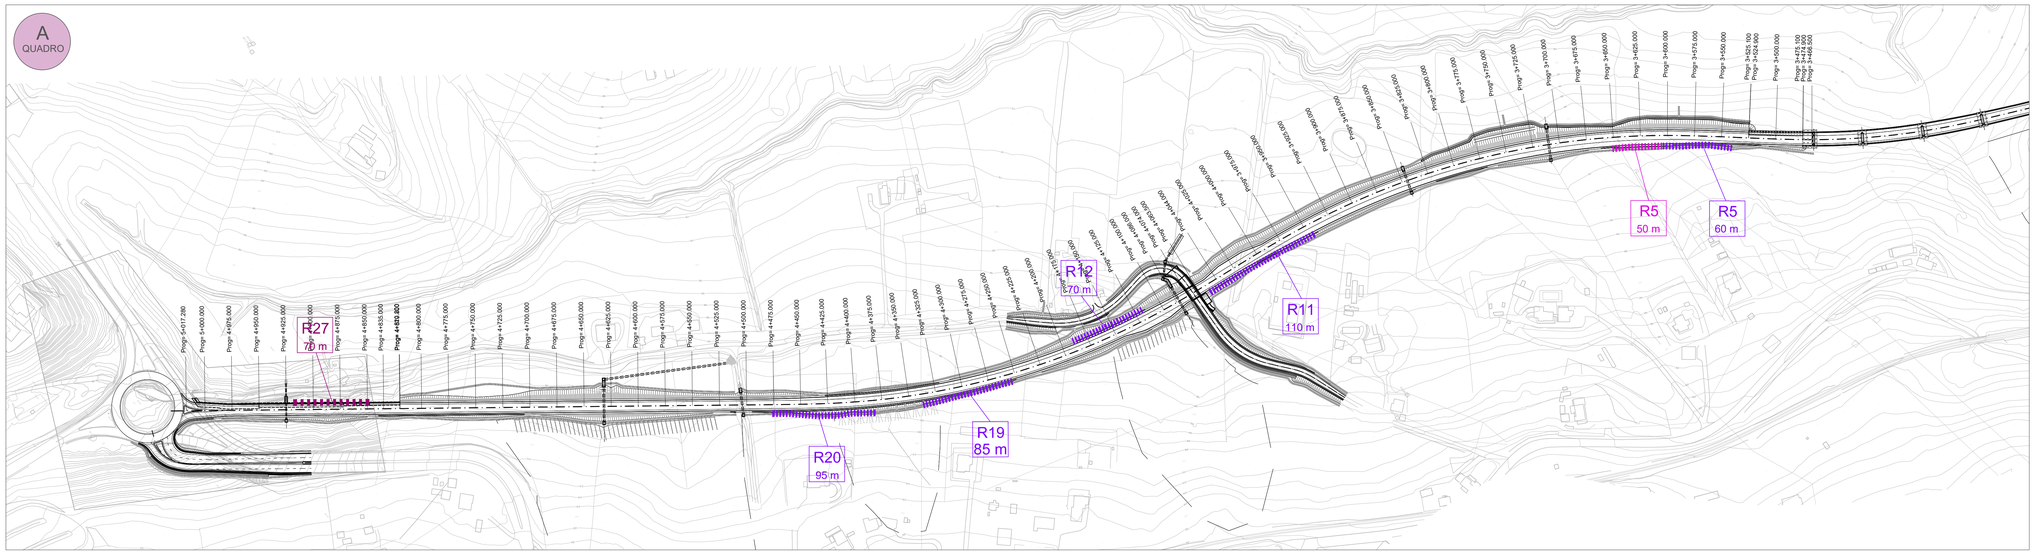

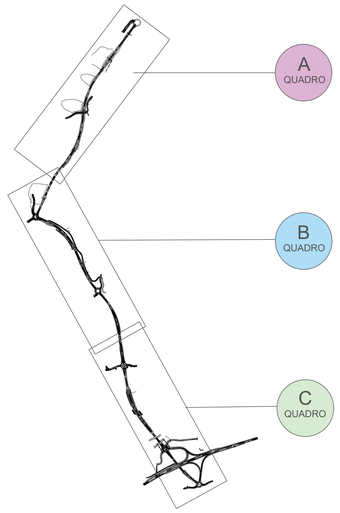

Barriera	L [m]	H [m]	Sup. [m²]	da Km	a Km	Tipologia Barriera	Materiali pannelli
A02	158	3	474,00	0+026,00	0+184,00	Antirumore su trincea	Acciao
A01	135	3	405,00	1+107,00	1+242,00	Antirumore su rilevato	Acciao
A04	197	3	591,00	1+100,00	1+297,00	Antirumore su rilevato	Acciao
A03	126	3	378,00	1+922,00	2+048,00	Antirumore su rilevato	Acciao
R05	60	4	240,00	3+540,00	3+600,00	Antirumore su trincea	Legno
R05	50	4	200,00	3+600,00	3+650,00	Antirumore su rilevato	Legno
R11	110	4	440,00	3+940,00	4+050,00	Antirumore su rilevato	Acciao
R12	70	4	280,00	4+115,00	4+185,00	Antirumore su rilevato	Acciao
R19	85	4	340,00	4+253,00	4+338,00	Antirumore su trincea	Acciao
R20	95	4	380,00	4+382,00	4+477,00	Antirumore su trincea	Acciao
R27	70	4	280,00	4+850,00	4+920,00	Barriera integrata sicurezza antirumore	Acciao

Xn — Codice Identificativo
nnn m — lunghezza in metri

Barriera di sicurezza integtrata antirumore

Barriera antirumore su rilevato

Barriera antirumore in trincea

QUADRILATERO Marche Umbria S.p.A.

ASSE VIARIO MARCHE - UMBRIA E QUADRILATERO DI PENETRAZIONE INTERNA
Sublotto 2.2: Intervalliva Macerata - allaccio funzionale della SS77 alla città di Macerata alle località "La Pieve" e "Mattei"

PROGETTO DEFINITIVO

IL GEOLOGO
Dott. Geol. Salvatore Marino
Ordine dei geologi della Regione Lazio n. 1069

COORDINATORE PER LA SICUREZZA IN FASE DI PROGETTAZIONE
Ing. Valerio Guidobaldi
Ordine Ingegneri Provincia di Roma n. A30025

VISTO: IL RESPONSABILE DEL PROCEDIMENTO
Ing. Iginio Farotti

I PROGETTISTI SPECIALISTICI
Ing. Ambrogio Signorelli
Ordine Ingegneri Provincia di Roma n. A35111
Sezione A
Settore a) Settore b)
Ordine degli Ingegneri della Provincia di Macerata
Arch. Mario Panfili
Ordine Ingegneri Provincia di Roma n. A2657
Ing. Claudio Muller
Ordine Ingegneri Provincia di Roma n. 15754
Ing. Giuseppe Resta
Ordine Ingegneri Provincia di Roma n. 20629
MARCHE UMBRIA
Sezione A
Settore a) Settore b)
MORENO PANFILI
SETTORE CIVILE E AMBIENTALE
SETTORE INDUSTRIALE
SETTORE DELL'INFORMAZIONE

PROGETTAZIONE ATI:
(Mandataria) GPI INGEGNERIA — GESTIONE PROGETTI INGEGNERIA srl
(Mandante) geotecnica consulenze
(Mandante) cocobrogatti
(Mandante) engeko
(Mandante) SAIM Studio e Consulenza Italia

IL PROGETTISTA E RESPONSABILE DELL'INTEGRAZIONE DELLE PRESTAZIONI SPECIALISTICHE. (DPR207/10 ART 15 COMMA 6)
Dott. Ing. GIORGIO GUDUCCI
Ordine Ingegneri Provincia di Roma n. A30405
Ed. Ing. GIORGIO GUDUCCI Ingegneri Provincia di Roma n. A30405

INTERVENTI DI INSERIMENTO PAESAGGISTICO E MITIGAZIONE AMBIENTALE
IMPATTO ACUSTICO
Planimetria degli interventi di mitigazione acustica

CODICE PROGETTO				NOME FILE							REVISIONE	SCALA
OPERA	LOTTO	STATO	SETTORE	CODICE ELAB.	WBS	DISCIPLINA	TIPO DOC.	N° PROGRESS.				
LO703	MC	D	P		GENER00	AMB	PLA	011	LO703.MC.D.P.GENER.00.AMB.PLA.011.A		A	

REV.	DESCRIZIONE	DATA	REDATTO	VERIFICATO	APPROVATO
A		Marzo 2020	Panfili	Panfili	Guducci