
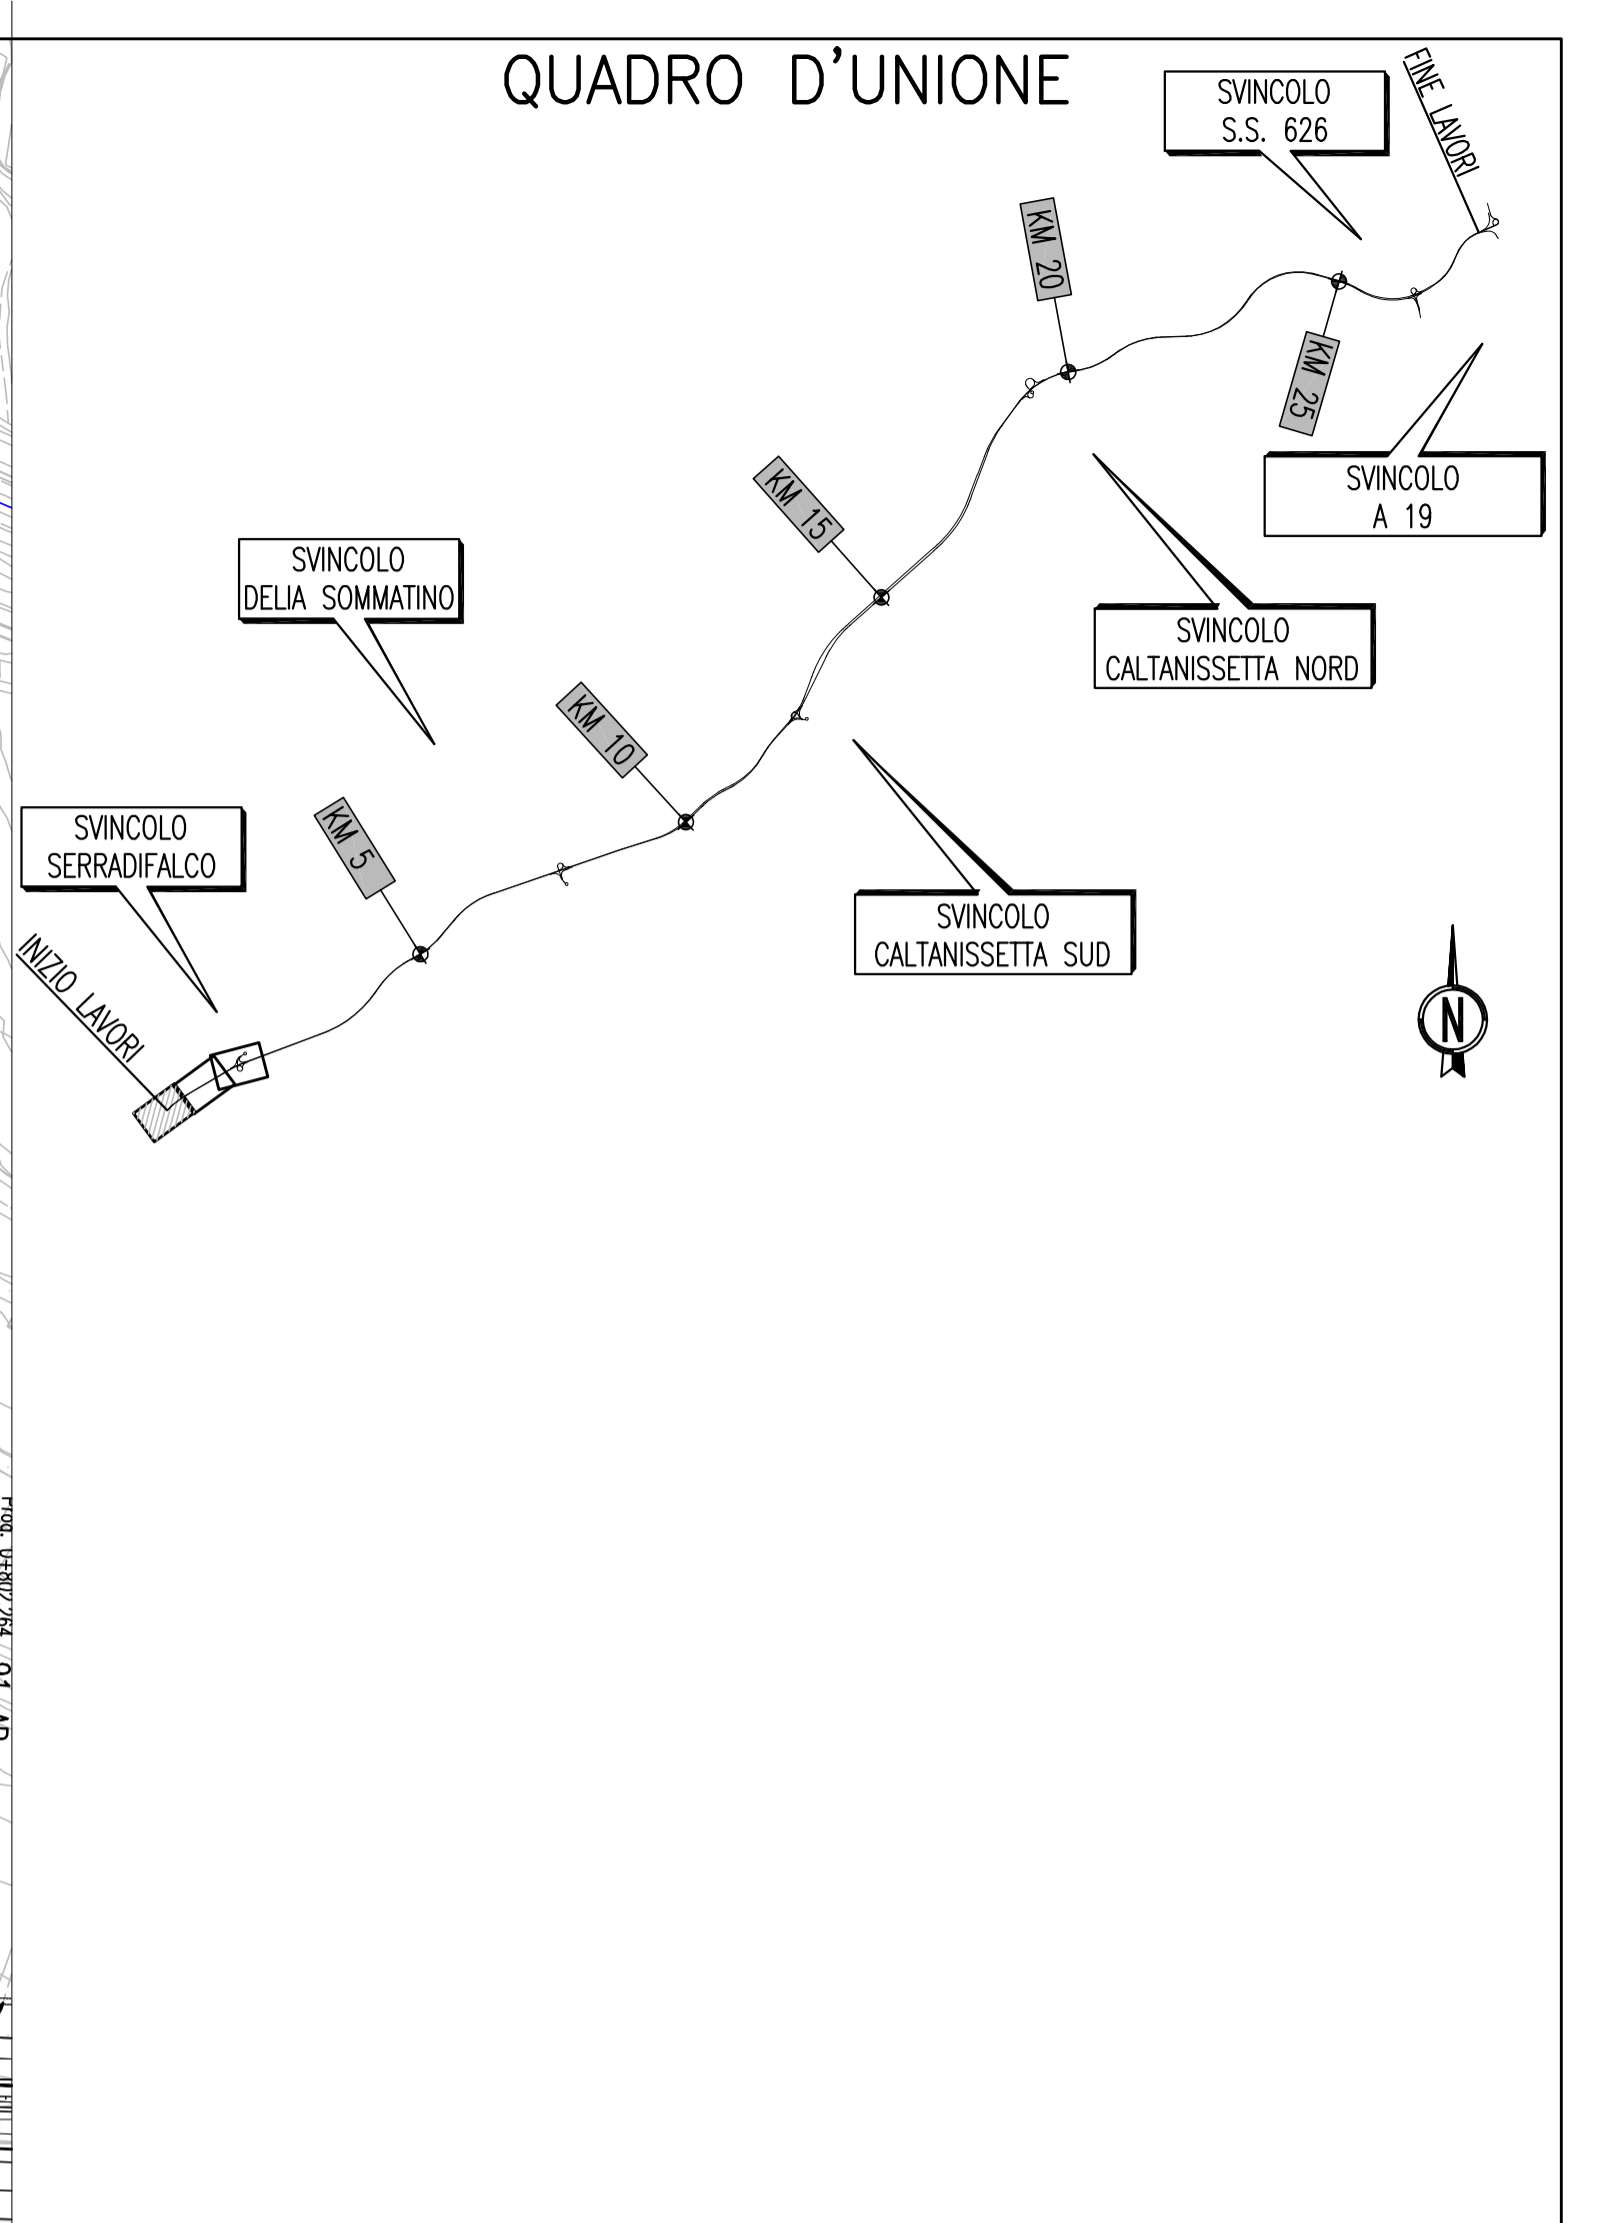


PLANIMETRIA DI PROGETTO
(SCALA 1 : 1000)

QUADRO D'UNIONE

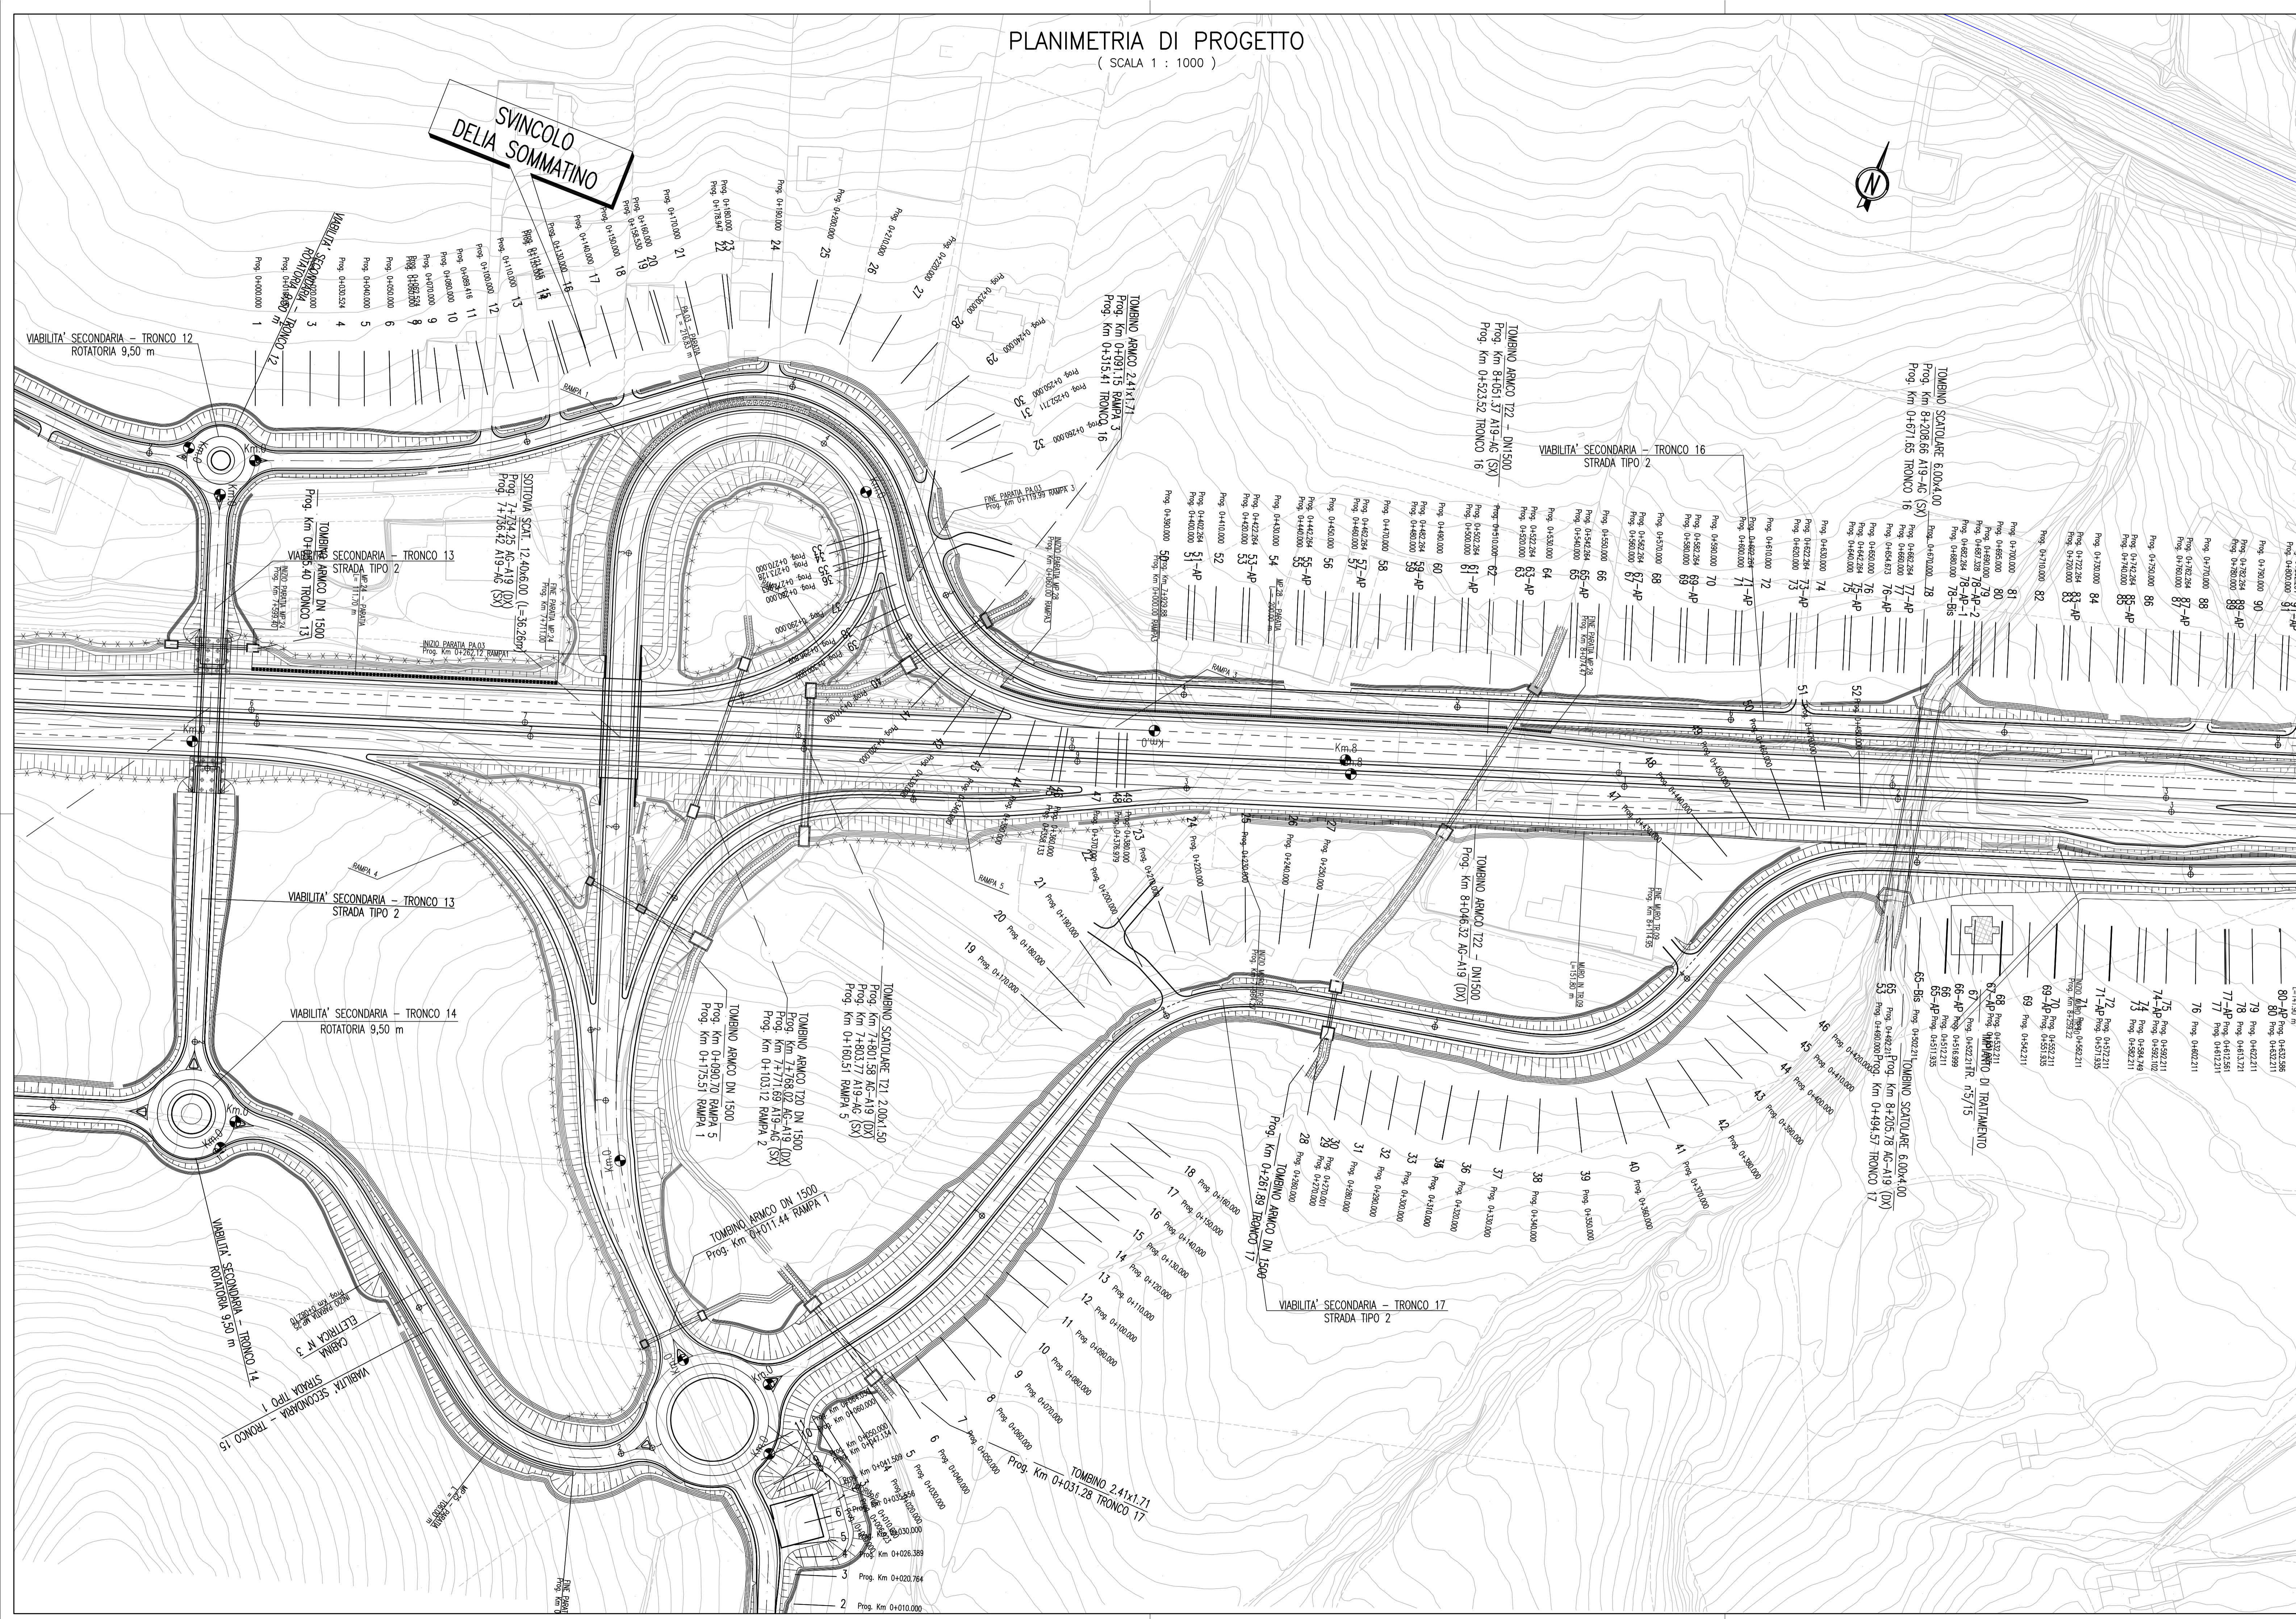

ANAS S.p.A. DIREZIONE CENTRALE PROGRAMMAZIONE PROGETTAZIONE

PA 12/09
CORRIDOIO PLURIMODALE TIRRENICO - NORD EUROPA
ITINERARIO AGRIGENTO - CALTANISSETTA - A19
S.S. N° 640 "DI PORTO EMPEDOCLE"
AMMODERNAMENTO E ADEGUAMENTO ALLA CAT. B DEL D.M. 5.11.2001
Dal km 44+000 allo svincolo con l'A19

PROGETTO ESECUTIVO

Contraente Generale:

Empedocle 2 S.p.A.

INTERSEZIONI E SVINCOLI - VIABILITA' INTERFERITA
VIABILITA' - Planimetrie di progetto

Planimetrie di progetto - Tronco 16-17-18 - Tav.1/3

Codice Unico Progetto (CUP) : F91B0900070001	
Codice Elaborato: PA12_09 - E 0 0 0 G E 2 1 2 P V 0 1 Z P 7 0 1 8 B	
Scala: 1:1000	
F	
E	
D	
C	
B	Luglio 2011 Revisione a seguito di incontri con il Committente S.TERRENO R.CAPOCCHI M. LITI P. PAGLINI
A	Aprile 2011 EMISSIONE S.TERRENO A.TURSO M. LITI P. PAGLINI
REV.	DATA DESCRIZIONE REDATTO VERIFICATO APPROVATO AUTORIZZATO
Responsabile del procedimento: Ing. MAURIZIO MAURIZIO	

Il Progettista: **ING. LUCA MENCENTINI**
ORDINE DEGLI INGEGNERI DI FIRENZE N° 4533

Il Consulente: **ING. PIERLUIGI RICCIARDI**
ORDINE DEGLI INGEGNERI DI FIRENZE N° 4533

Il Coordinatore per la sicurezza in fase di progetto: **ING. ALESSANDRO SIVICO**
ORDINE DEGLI INGEGNERI DI ROMA N° 14853

Il Direttore dei lavori: **ING. PEPPINO MARASCO**
ORDINE DEGLI INGEGNERI DI ROMA N° 14447