




INQUADRAMENTO SU ORTOFOTO  
ZOOM SU ORTOFOTO  
LEGENDA

Scala 1:200000  
Scala 1:1000

6 ZOOM INQUADRAMENTI  
AEROGENERATORI  
SILHOUETTE AUTOMEZZO TORRE  
VERSO IN MARCIA  
VERSO IN RETROMARCIA

AREA DI INGOMBRO AUTOMEZZO  
AREA DI INGOMBRO MASSIMO PALE  
SILHOUETTE AUTOMEZZO CON PALA

00	18/12/2020	Prima emissione	BFP	BFP	BFP
REV.	DATE	DESCRIPTION	ELABORATO F.	INGEGNERO M.	VERIFICATO G.B.
PROJECT: WF SALICE VEGGIE			BFP		
FILE NAME: GRE.EEC.D.26.IT.W.15000.00.117.00 AREE DI OCCUPAZIONE TEMPORANEA TRASPORTI SU CTR			BFP		
CLASSIFICATION:			FORMAT: A0	SCALE: VARIE	PLOT SCALE: 1 di 5
UTILIZATION SCOPE:			TITLE: AREE DI OCCUPAZIONE TEMPORANEA TRASPORTI SU CTR		
VALIDATED BY: Tama			GRE CODE		
VERIFIED BY:			GROUP	FUNCTION	TYPE
COLLABORATORS:			ISSUER	COUNTRY	TEC
GRE.EEC.D.26.IT.W.15000.00.117.00			SYSTEM	PROGRESSIVE	REVISION

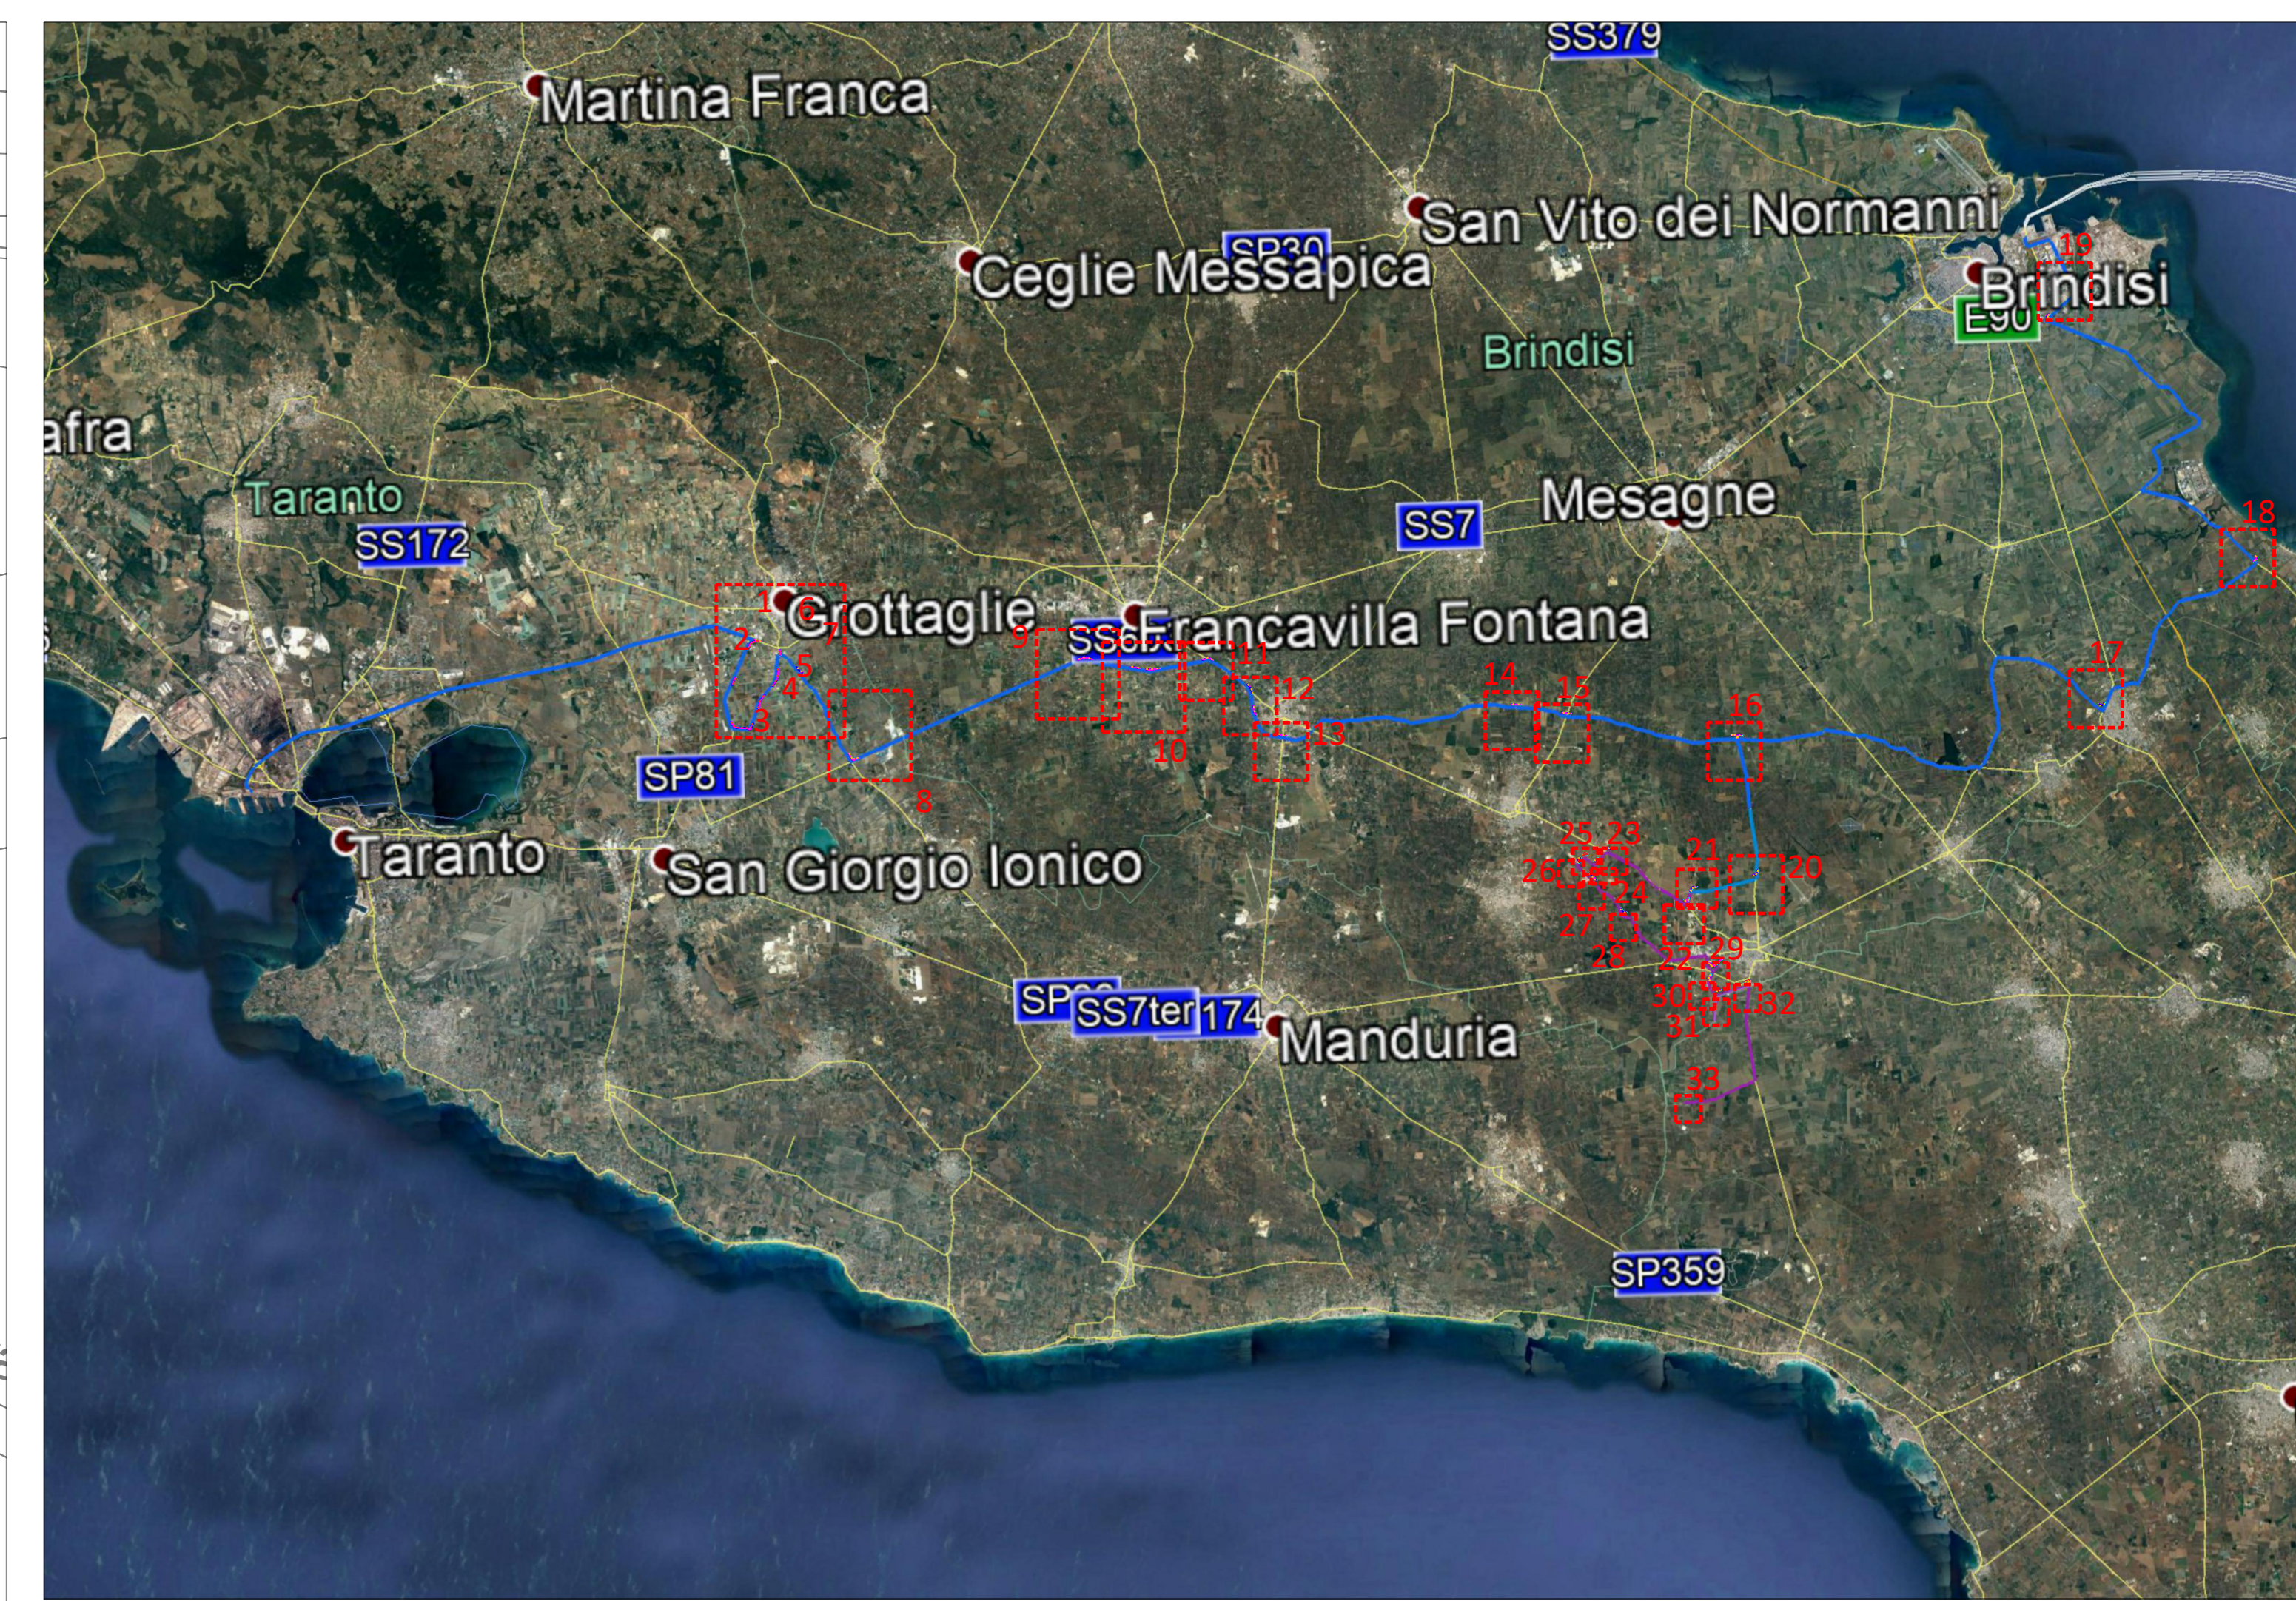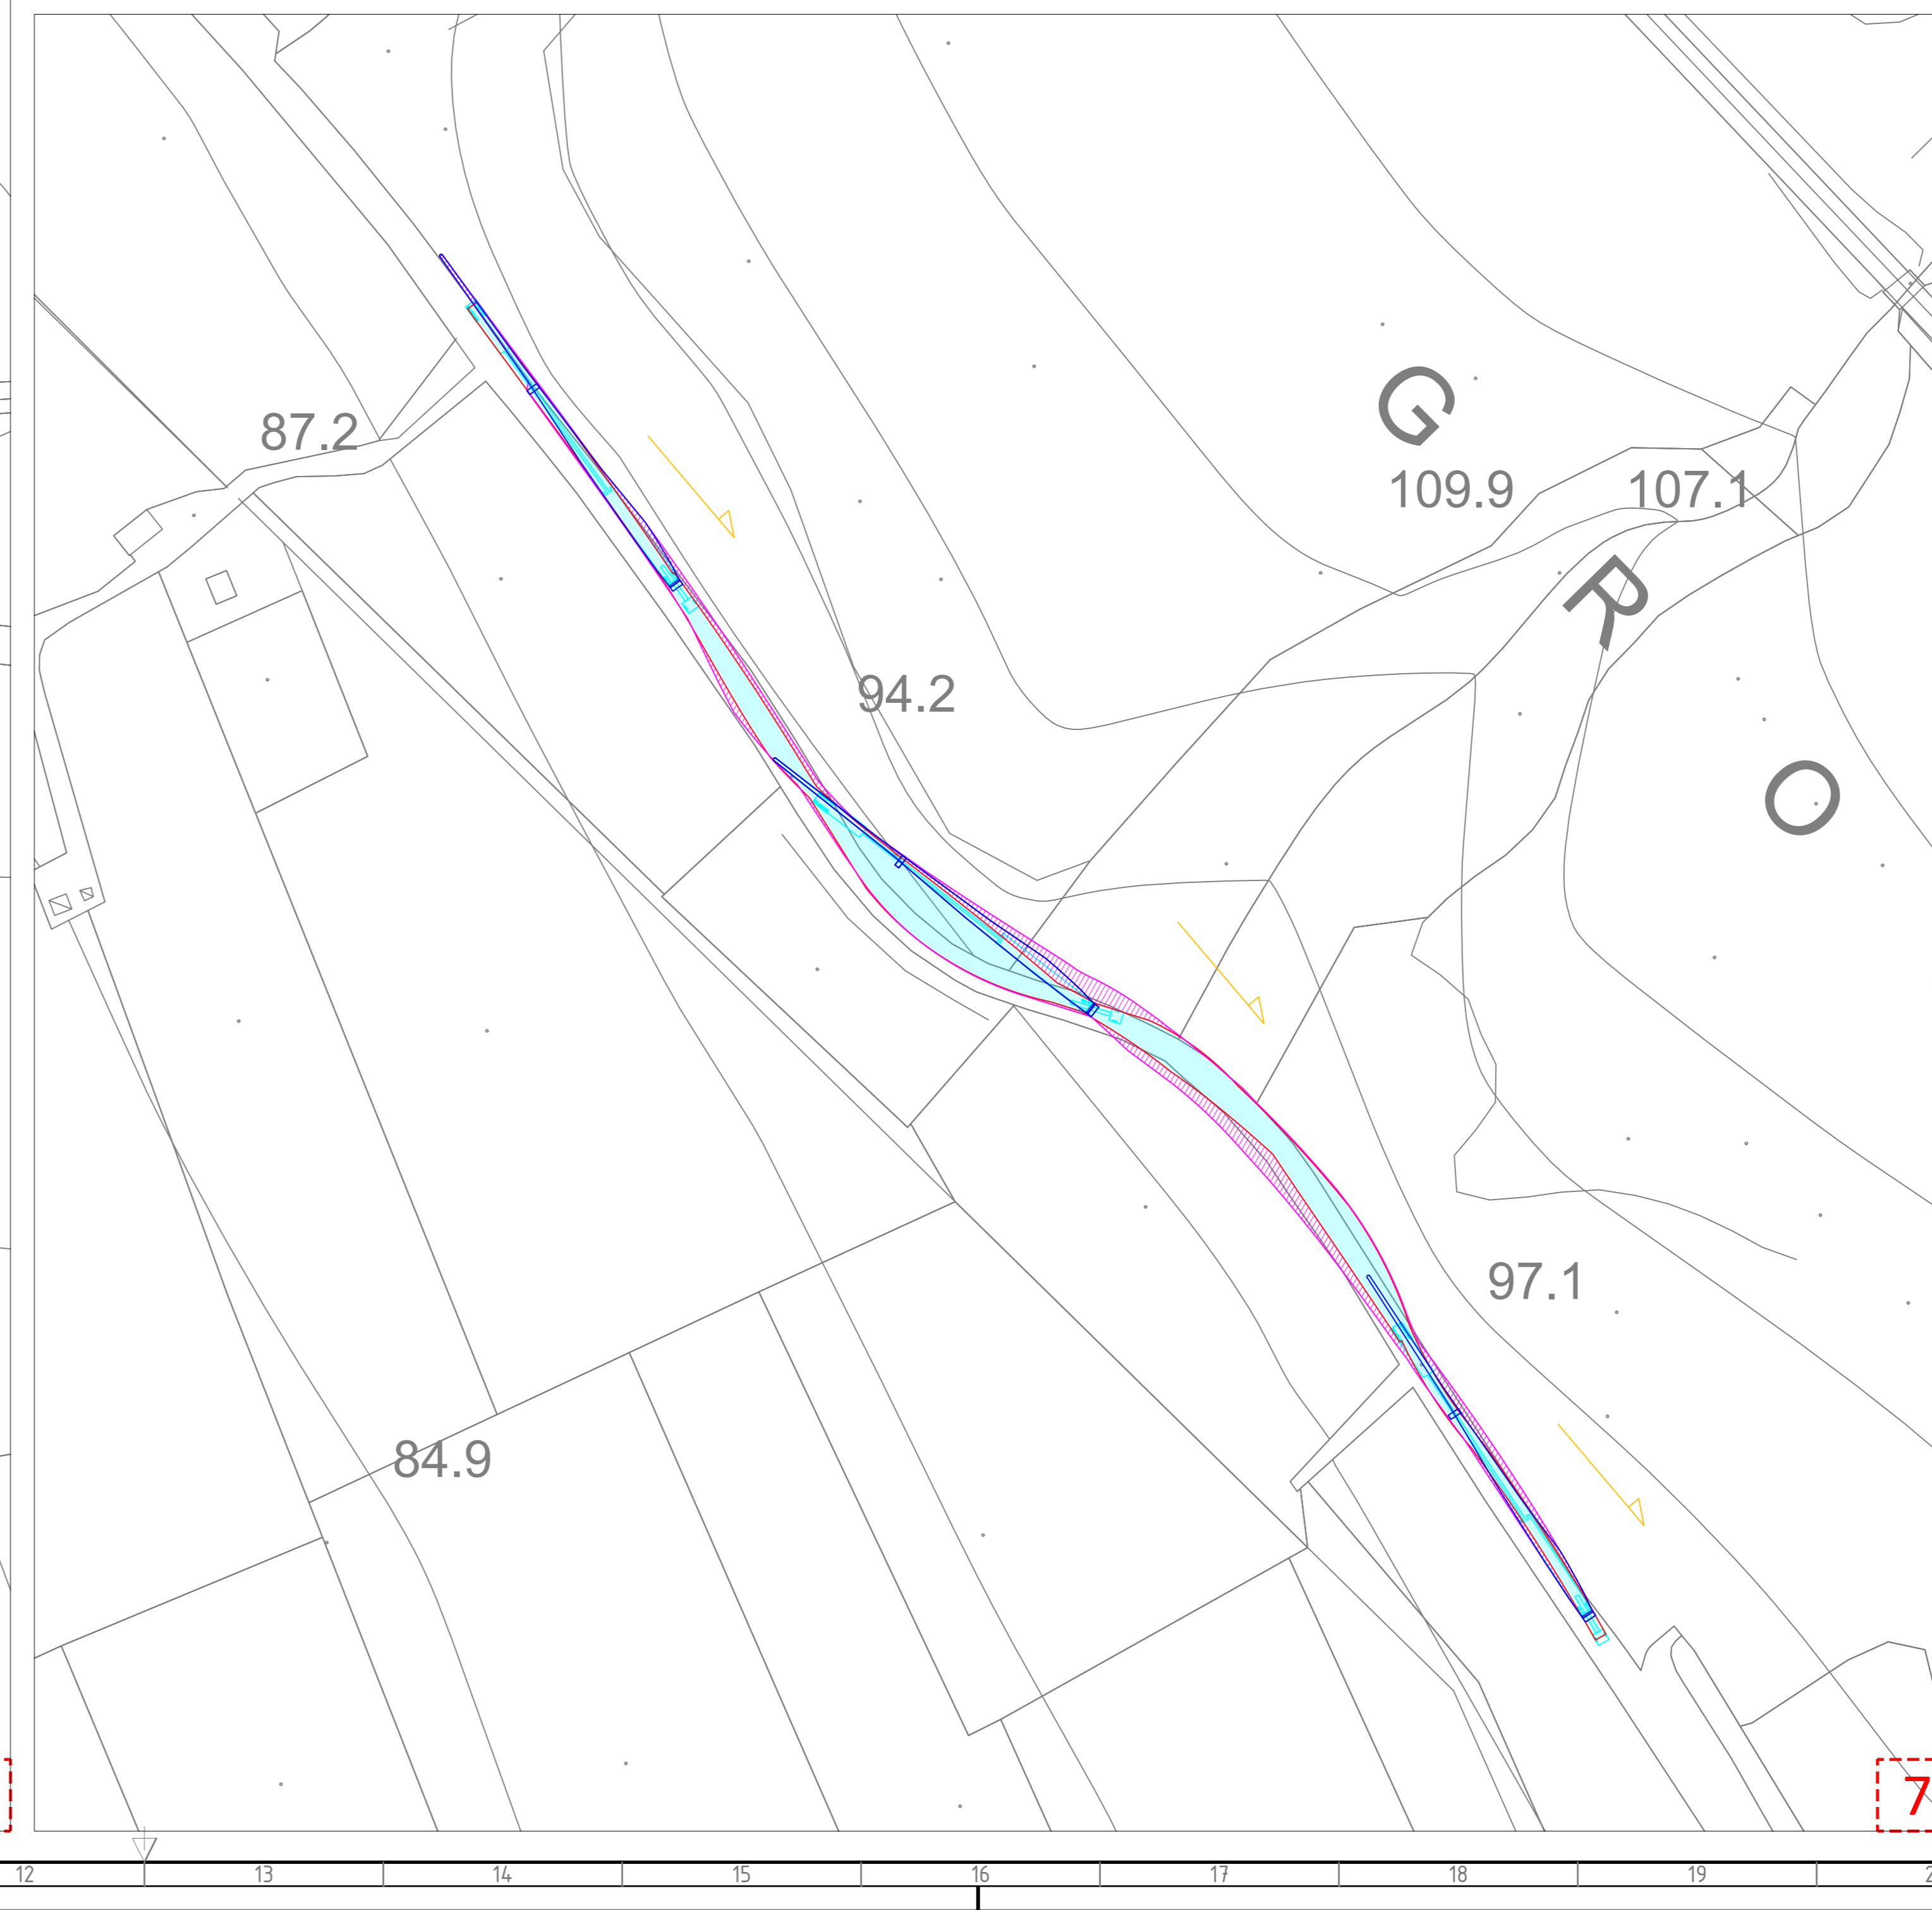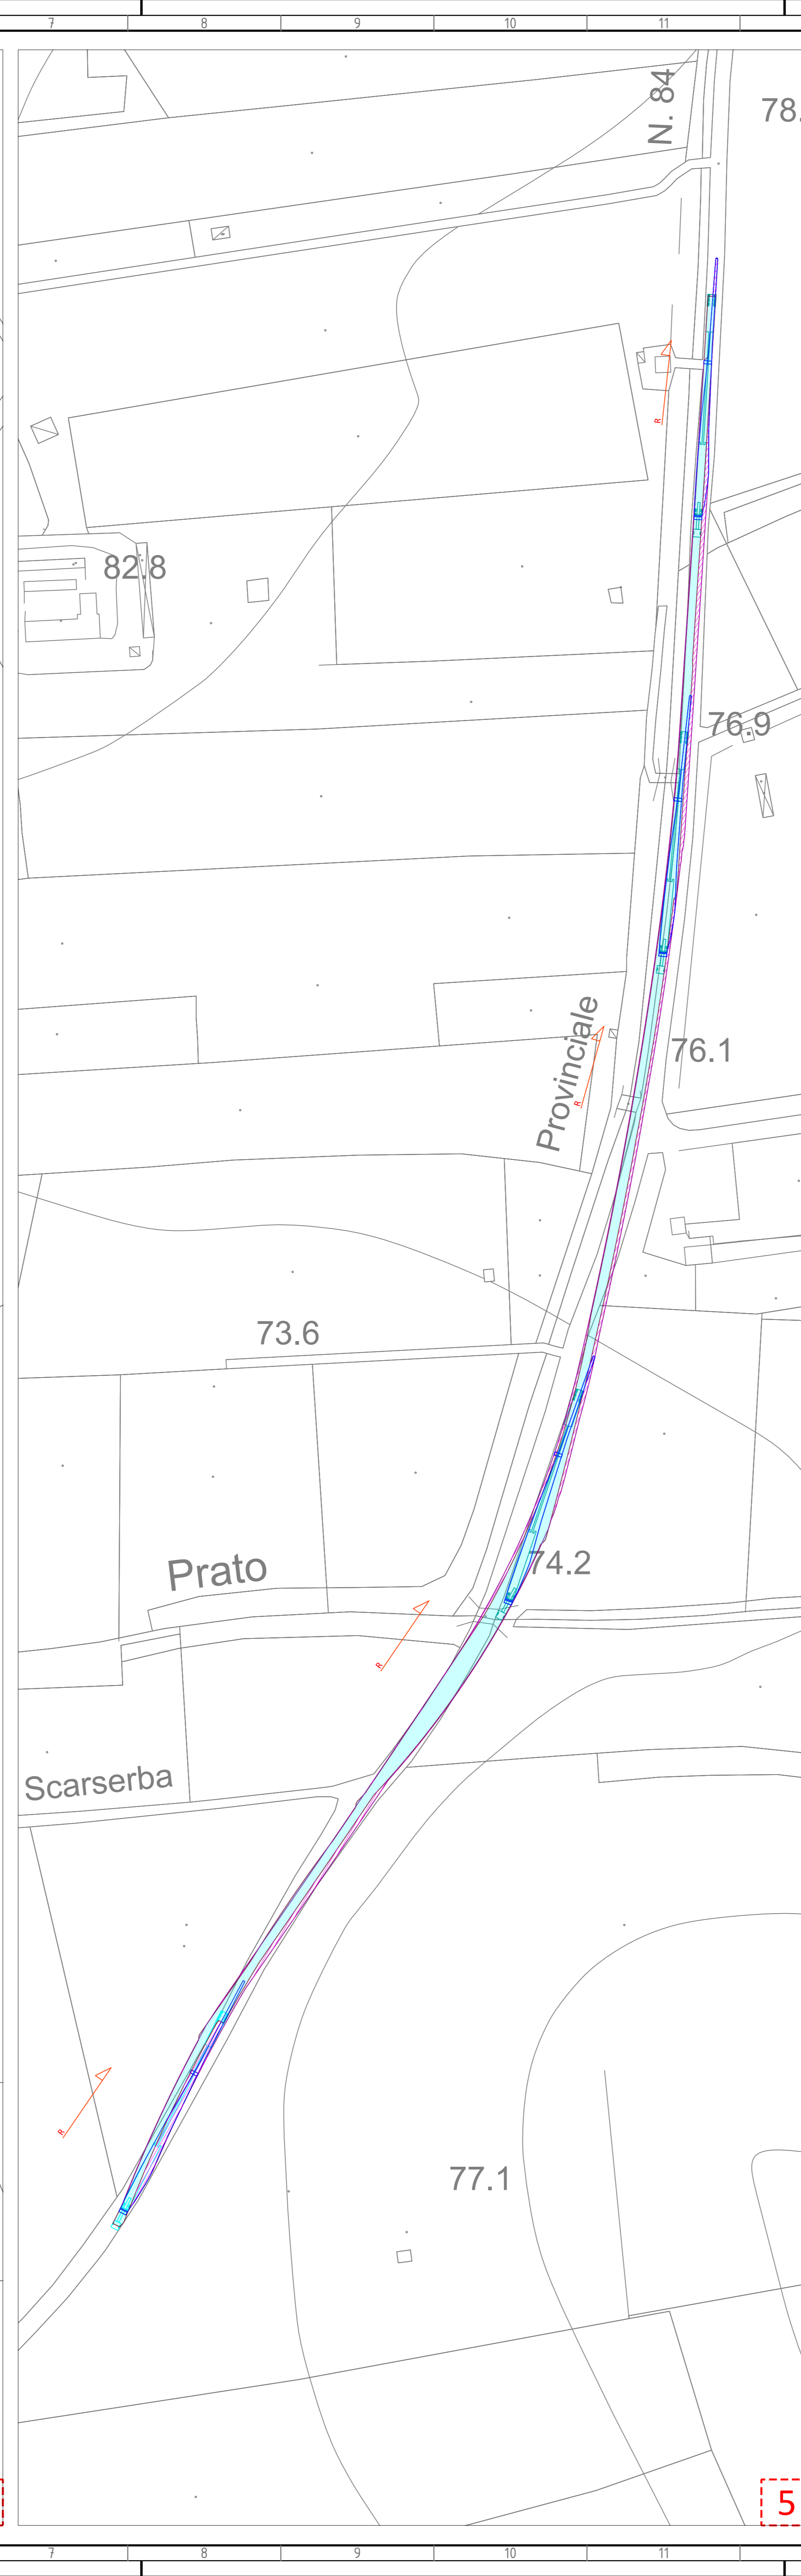





INQUADRAMENTO SU ORTOFOTO  
ZOOM SU ORTOFOTO  
LEGENDA

Scala 1:200000  
Scala 1:1000

6 ZOOM INQUADRAMENTI  
AEROGENERATORI  
SILHOUETTE AUTOMEZZO TORRE  
VERSO IN MARCIA  
VERSO IN RETROMARCIA

AREA DI INGOMBRO AUTOMEZZO  
AREA DI INGOMBRO MASSIMO PALE  
SILHOUETTE AUTOMEZZO CON PALA










00	18/12/2020	Prima emissione	BFP	BFP	BFP
REV.	DATE	DESCRIPTION	ELABORATO F.	INGEGNERO M.	VERIFICATO G.B.
PROJECT: WF SALICE VEGLIE			APPROVED		
FILE NAME: GRE.EEC.D.26.IT.W.15000.00.117.00 AREE DI OCCUPAZIONE TEMPORANEA TRASPORTI SU CTR			SHEET: 2 di 5		
CLASSIFICATION: A0 VARIE			TITLE: AREE DI OCCUPAZIONE TEMPORANEA TRASPORTI SU CTR		
UTILIZATION SCOPE: Engineering & Construction			GRE CODE		
GRE VALIDATION			SYSTEM		
VALIDATED BY: Tama			PROGRESSIVE		
VERIFIED BY:			REVISION		
COLLABORATORS:			GRE.EEC.D.26.IT.W.15000.00.117.00		

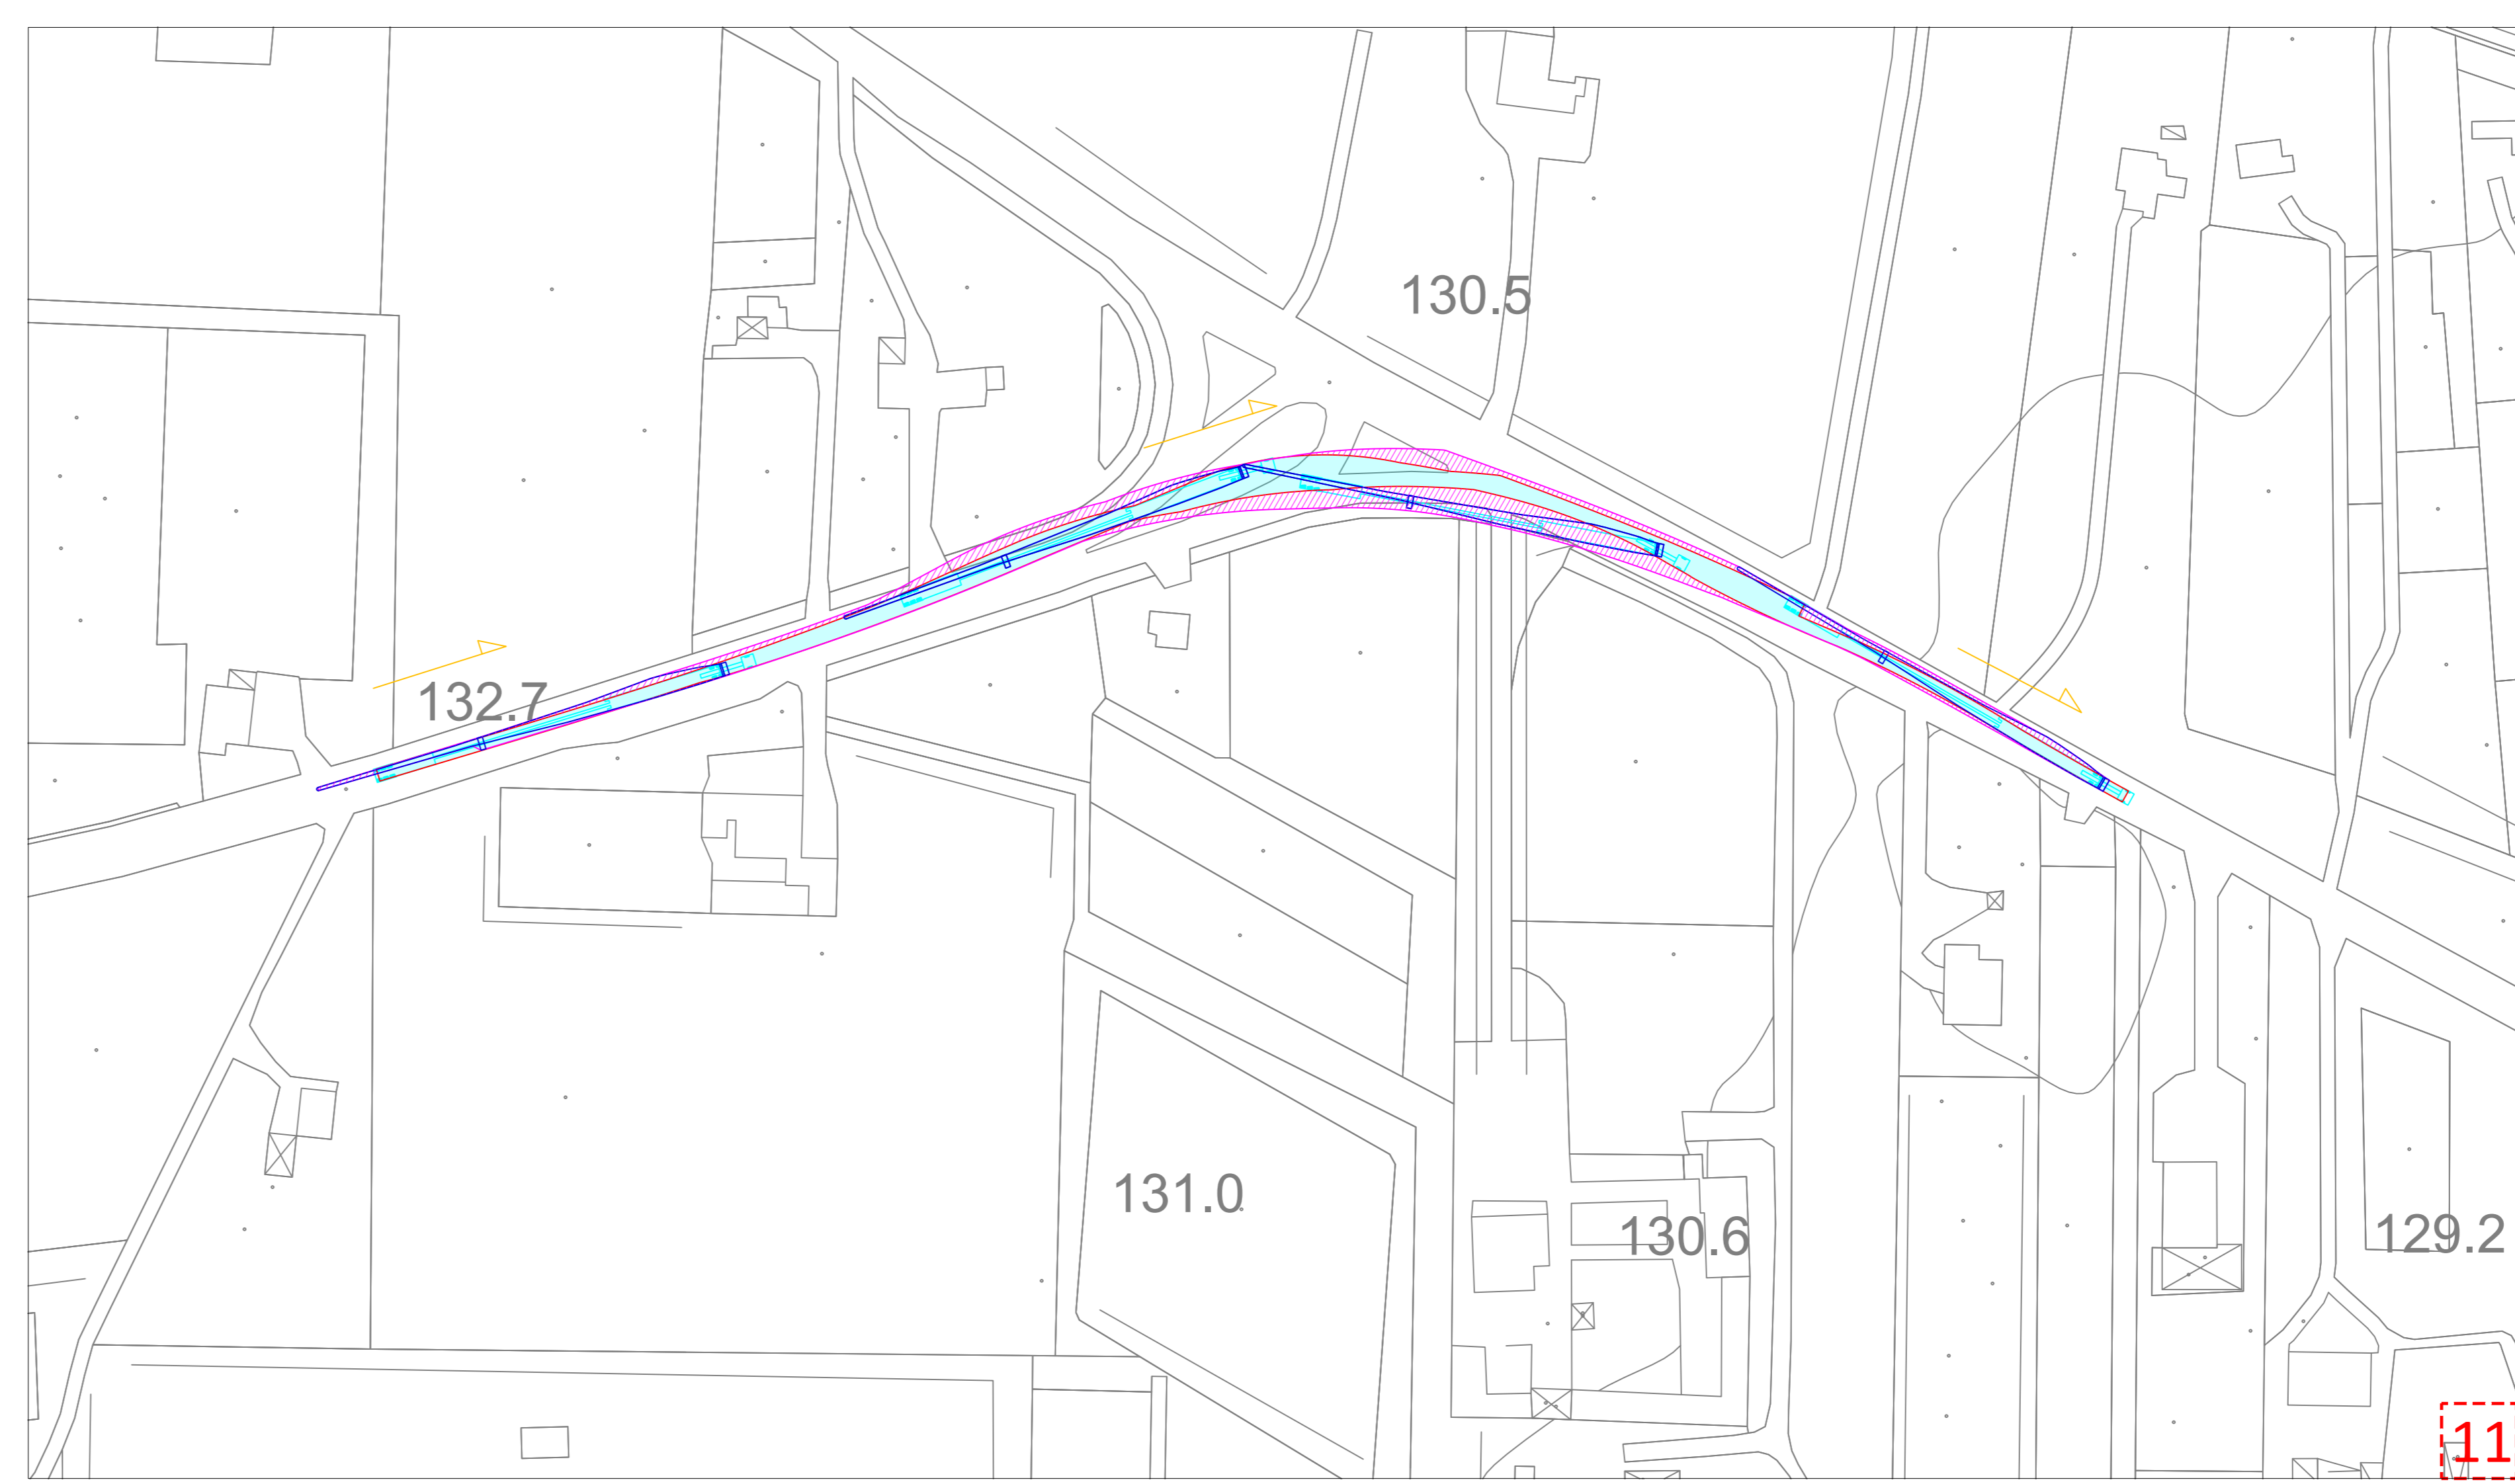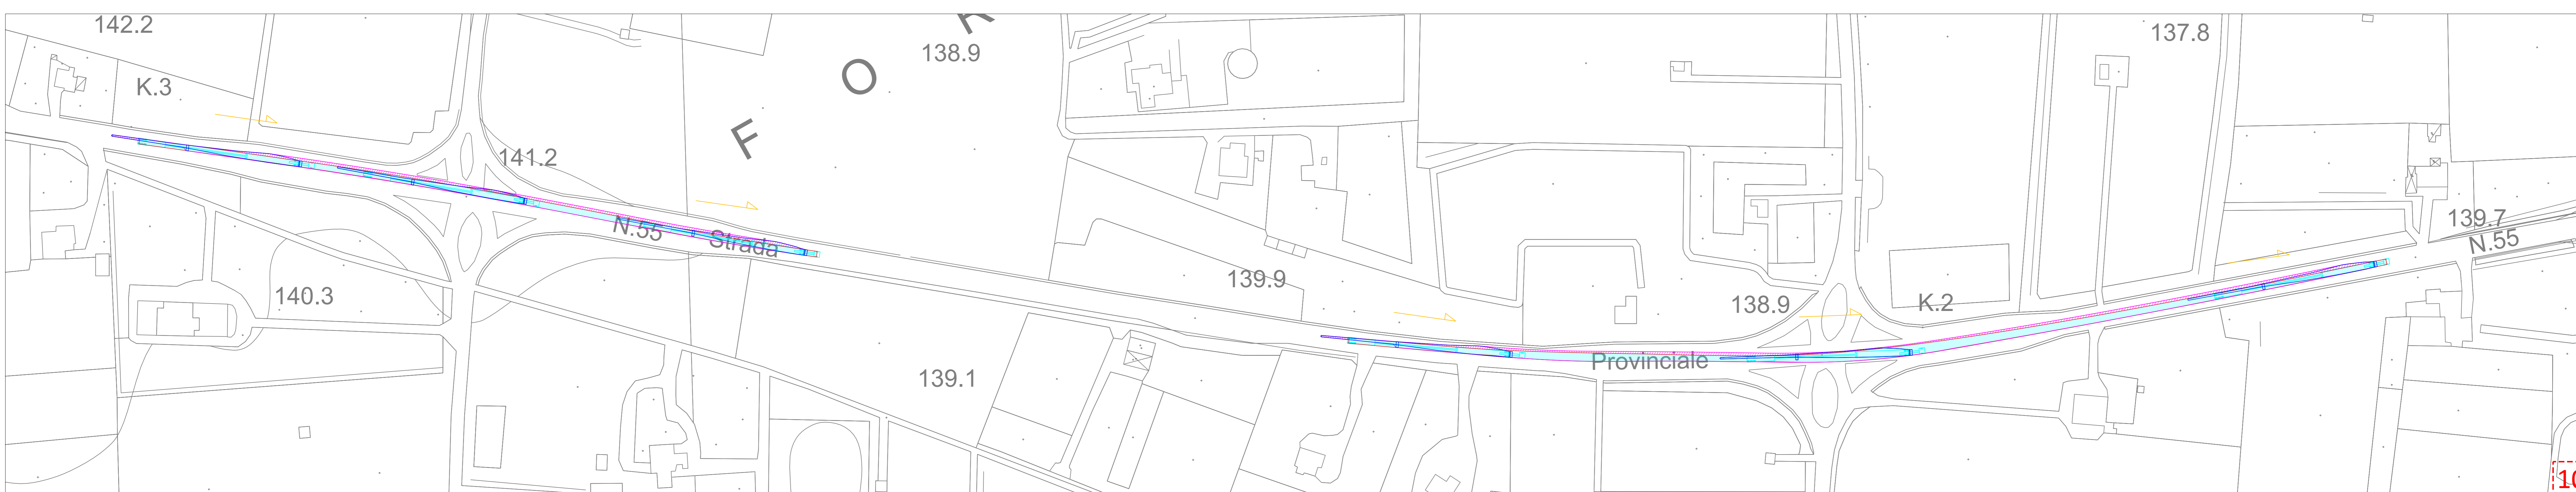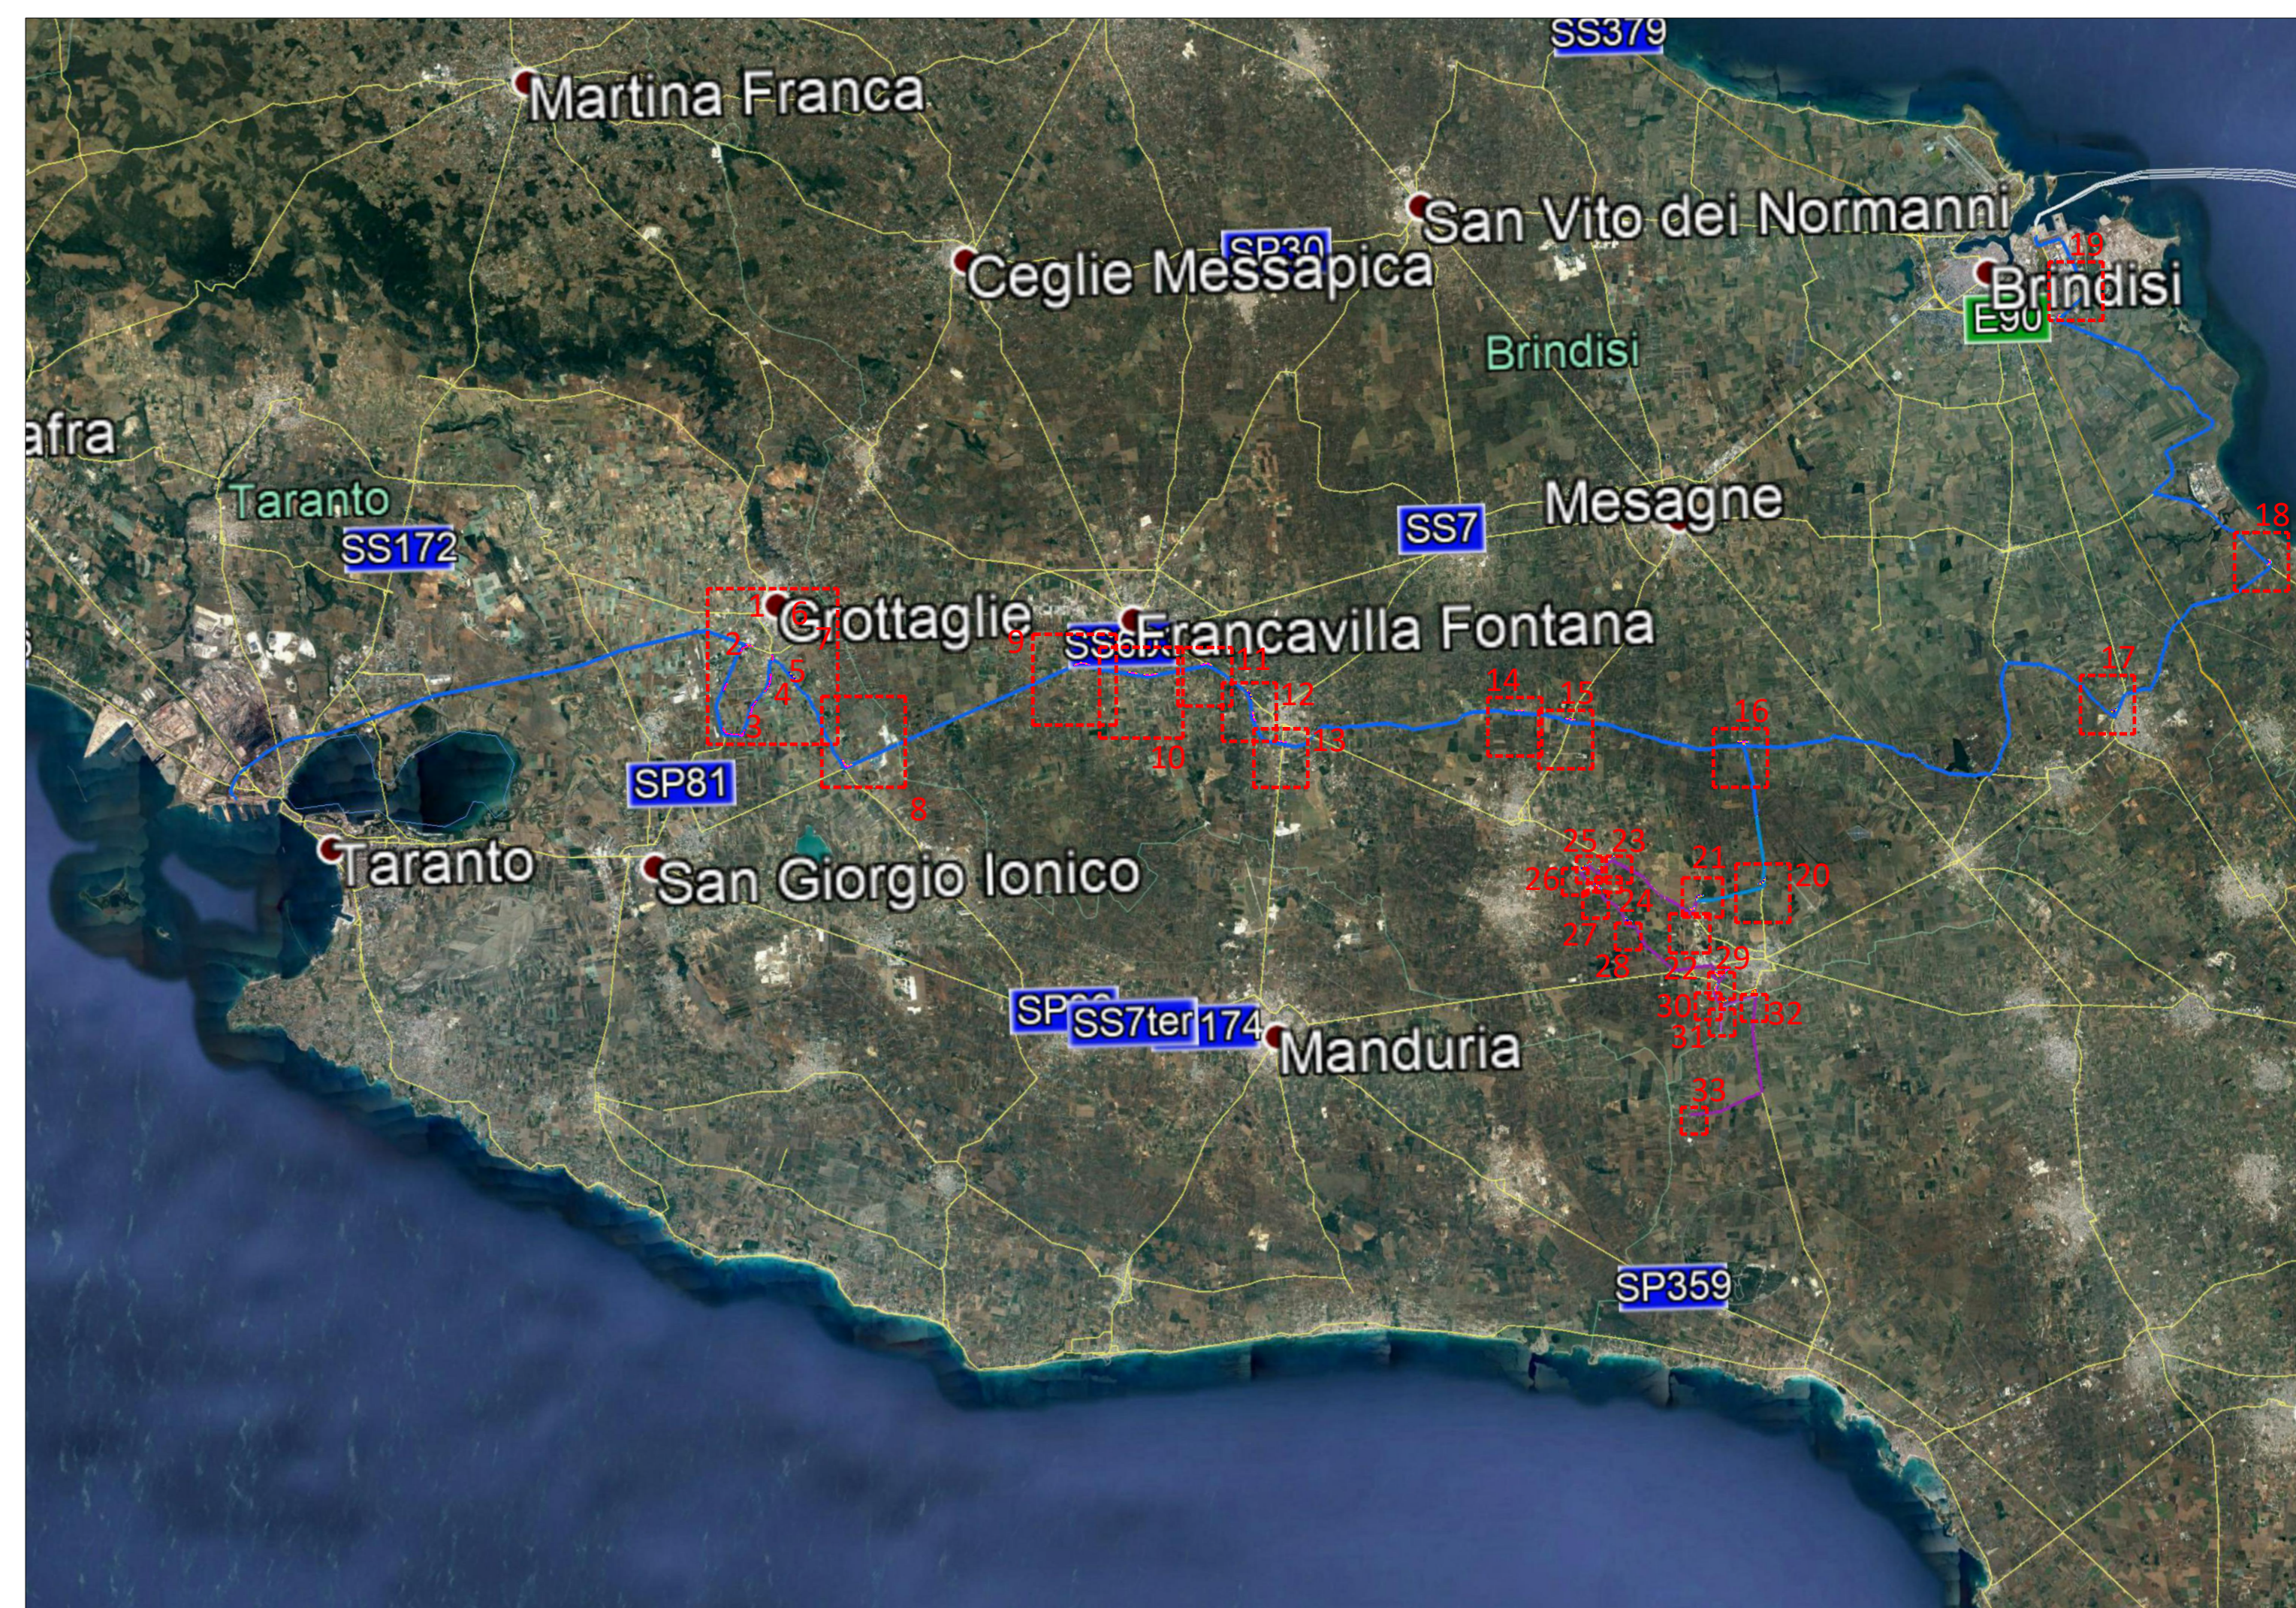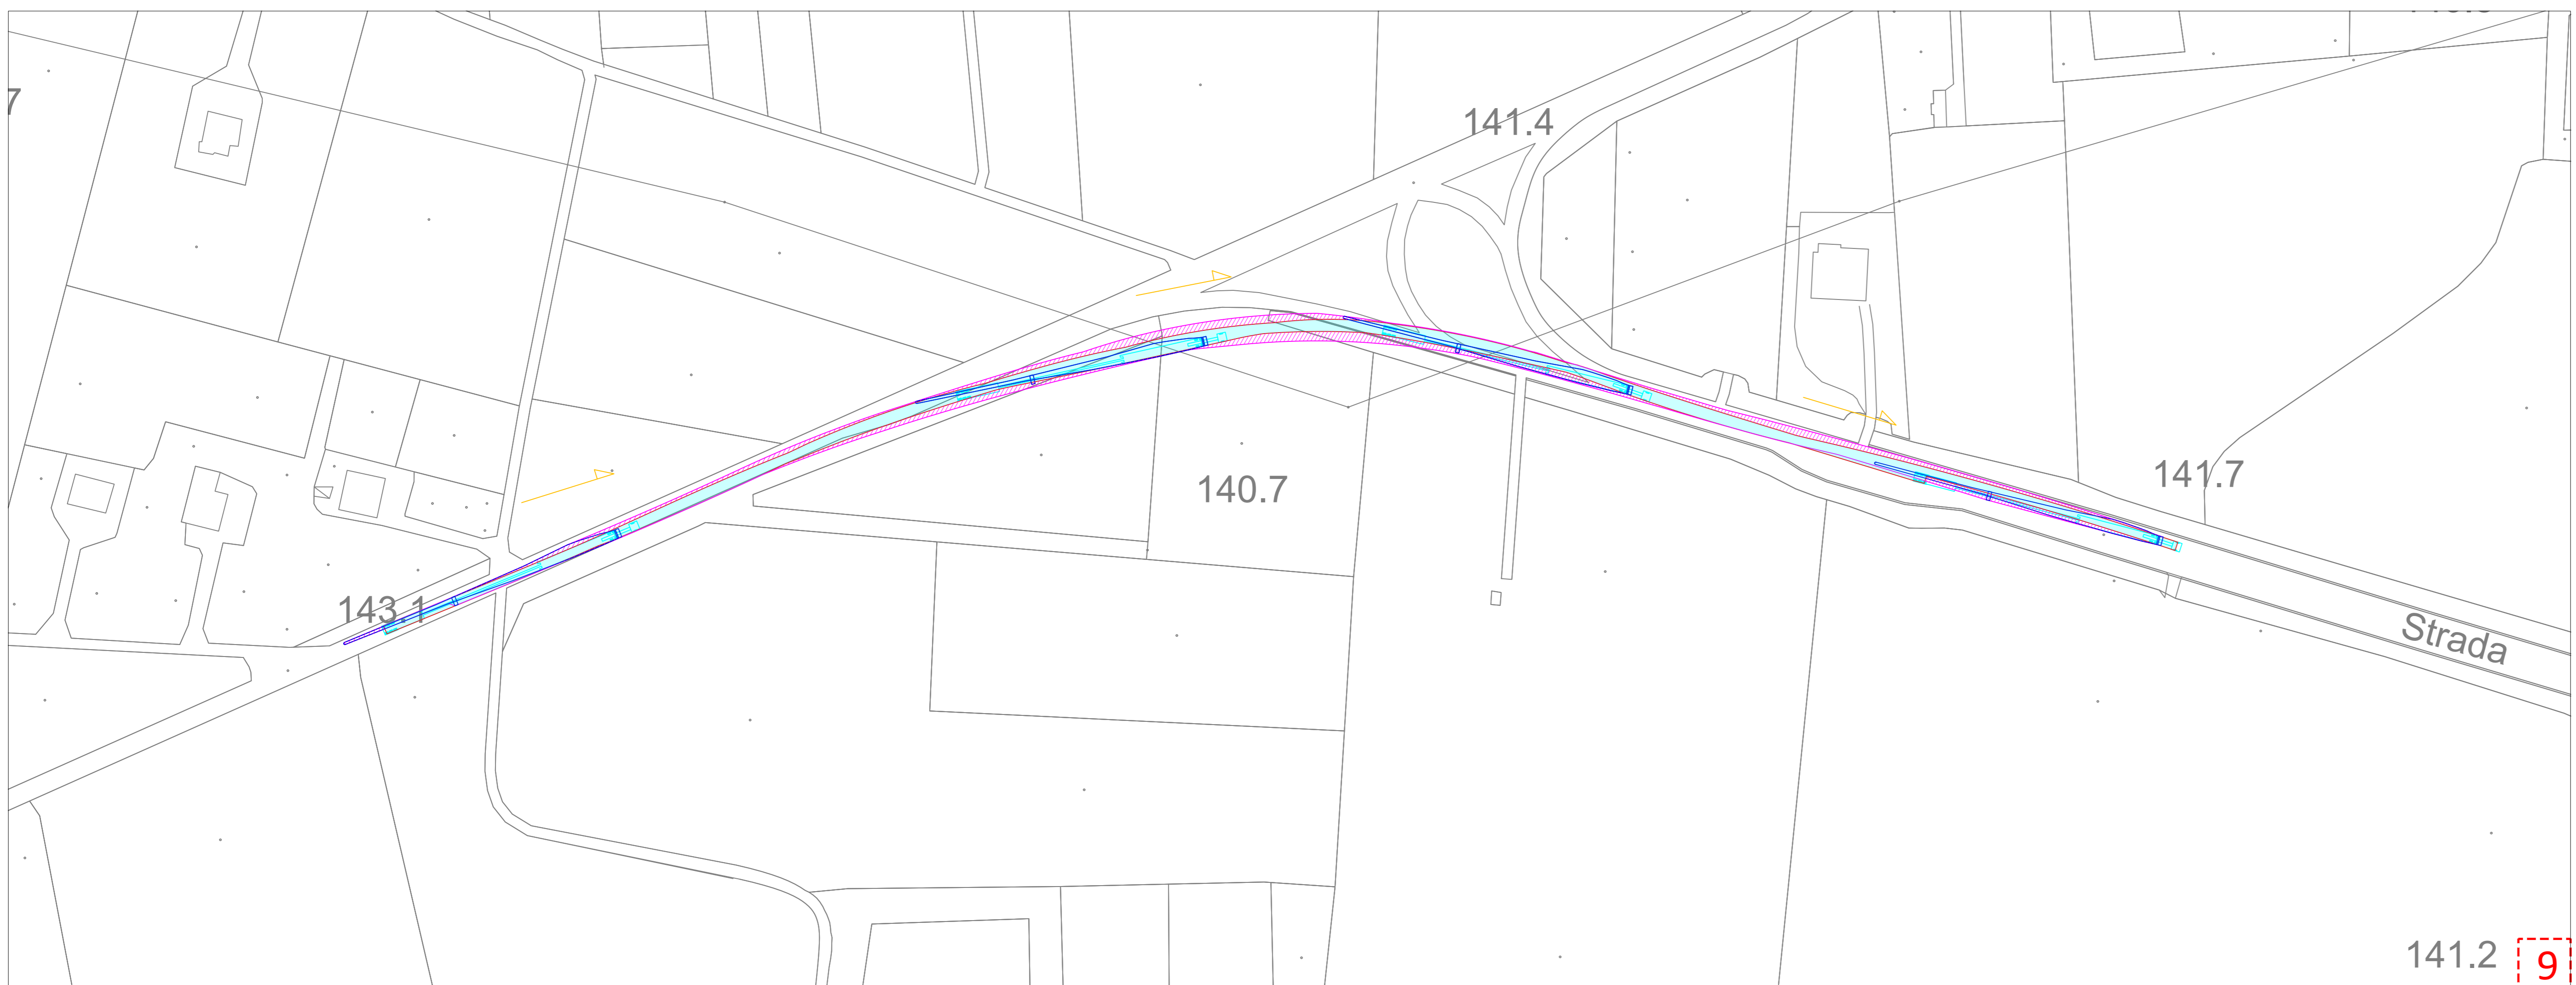

INQUADRAMENTO SU ORTOFOTO  
ZOOM SU ORTOFOTO  
Scala 1:200000  
Scala 1:1000

- LEGENDA
- 6 ZOOM INQUADRAMENTI
  - AEROGENERATORI
  - SILHOUETTE AUTOMEZZO TORRE
  - VERSO IN MARCIA
  - VERSO IN RETROMARCIA
  - AREA DI INGOMBRO AUTOMEZZO
  - AREA DI INGOMBRO MASSIMO PALE
  - SILHOUETTE AUTOMEZZO CON PALA

00	18/12/2020	Prima emissione	BFP	BFP	BFP
REV.	DATE	DESCRIPTION	ELABORATO F.	INGEGNERO M.	DIRIGENTE G.B.
			PRELIMINARE	CHIEDIDO	APPROVATO
		PROJECT: <b>WF SALICE VEGLIE</b>			
		FILE NAME: GRE.EEC.D.26.IT.W.15000.00.117.00 AREE DI OCCUPAZIONE TEMPORANEA TRASPORTI SU CTR			
		CLASSIFICATION: <b>A0</b>		UTILIZATION SCOPE: <b>VARIE</b>	
VALIDATED BY: <b>Tanna</b>		TITLE: <b>AREE DI OCCUPAZIONE TEMPORANEA TRASPORTI SU CTR</b>		SHEET: <b>3</b> di <b>5</b>	
VERIFIED BY:		GROUP:		GRE CODE:	
COLLABORATORS:		FUNCTION:		PLANT:	
				SYSTEM:	
				PROGRESSIVE:	
				REVISION:	
<b>GRE.EEC.D.26.IT.W.15000.00.117.00</b>					

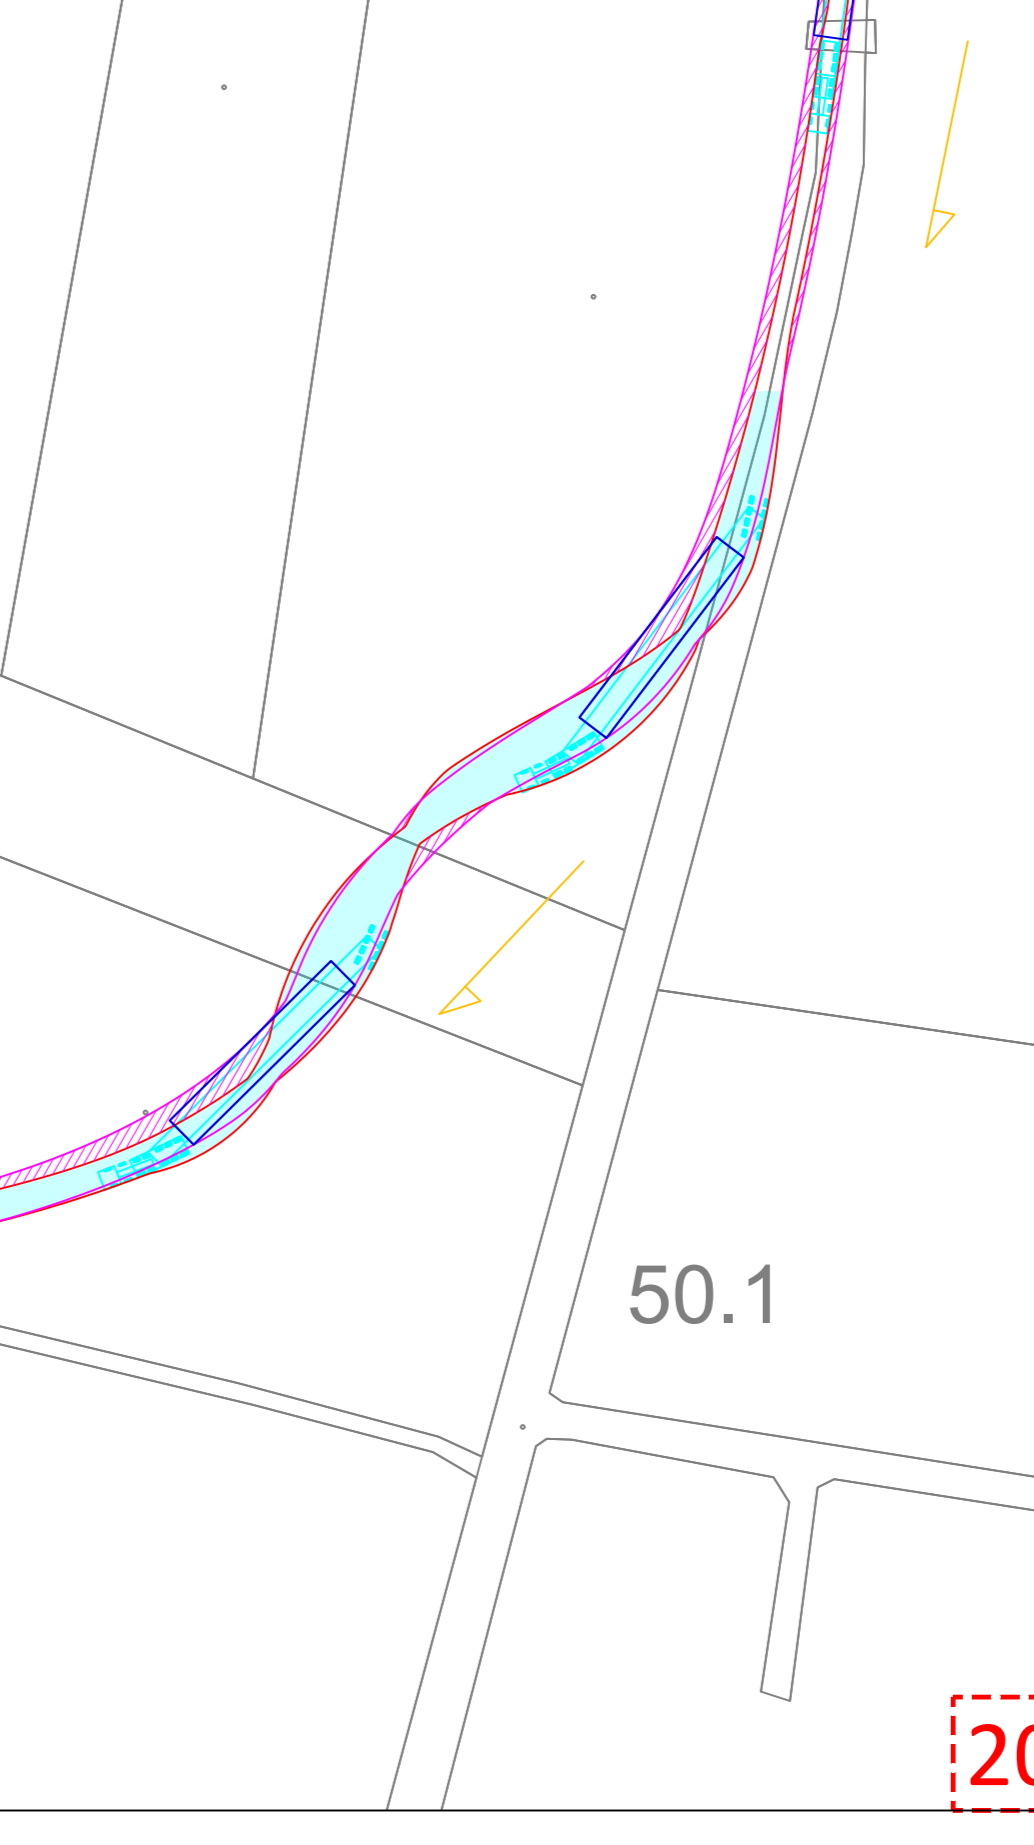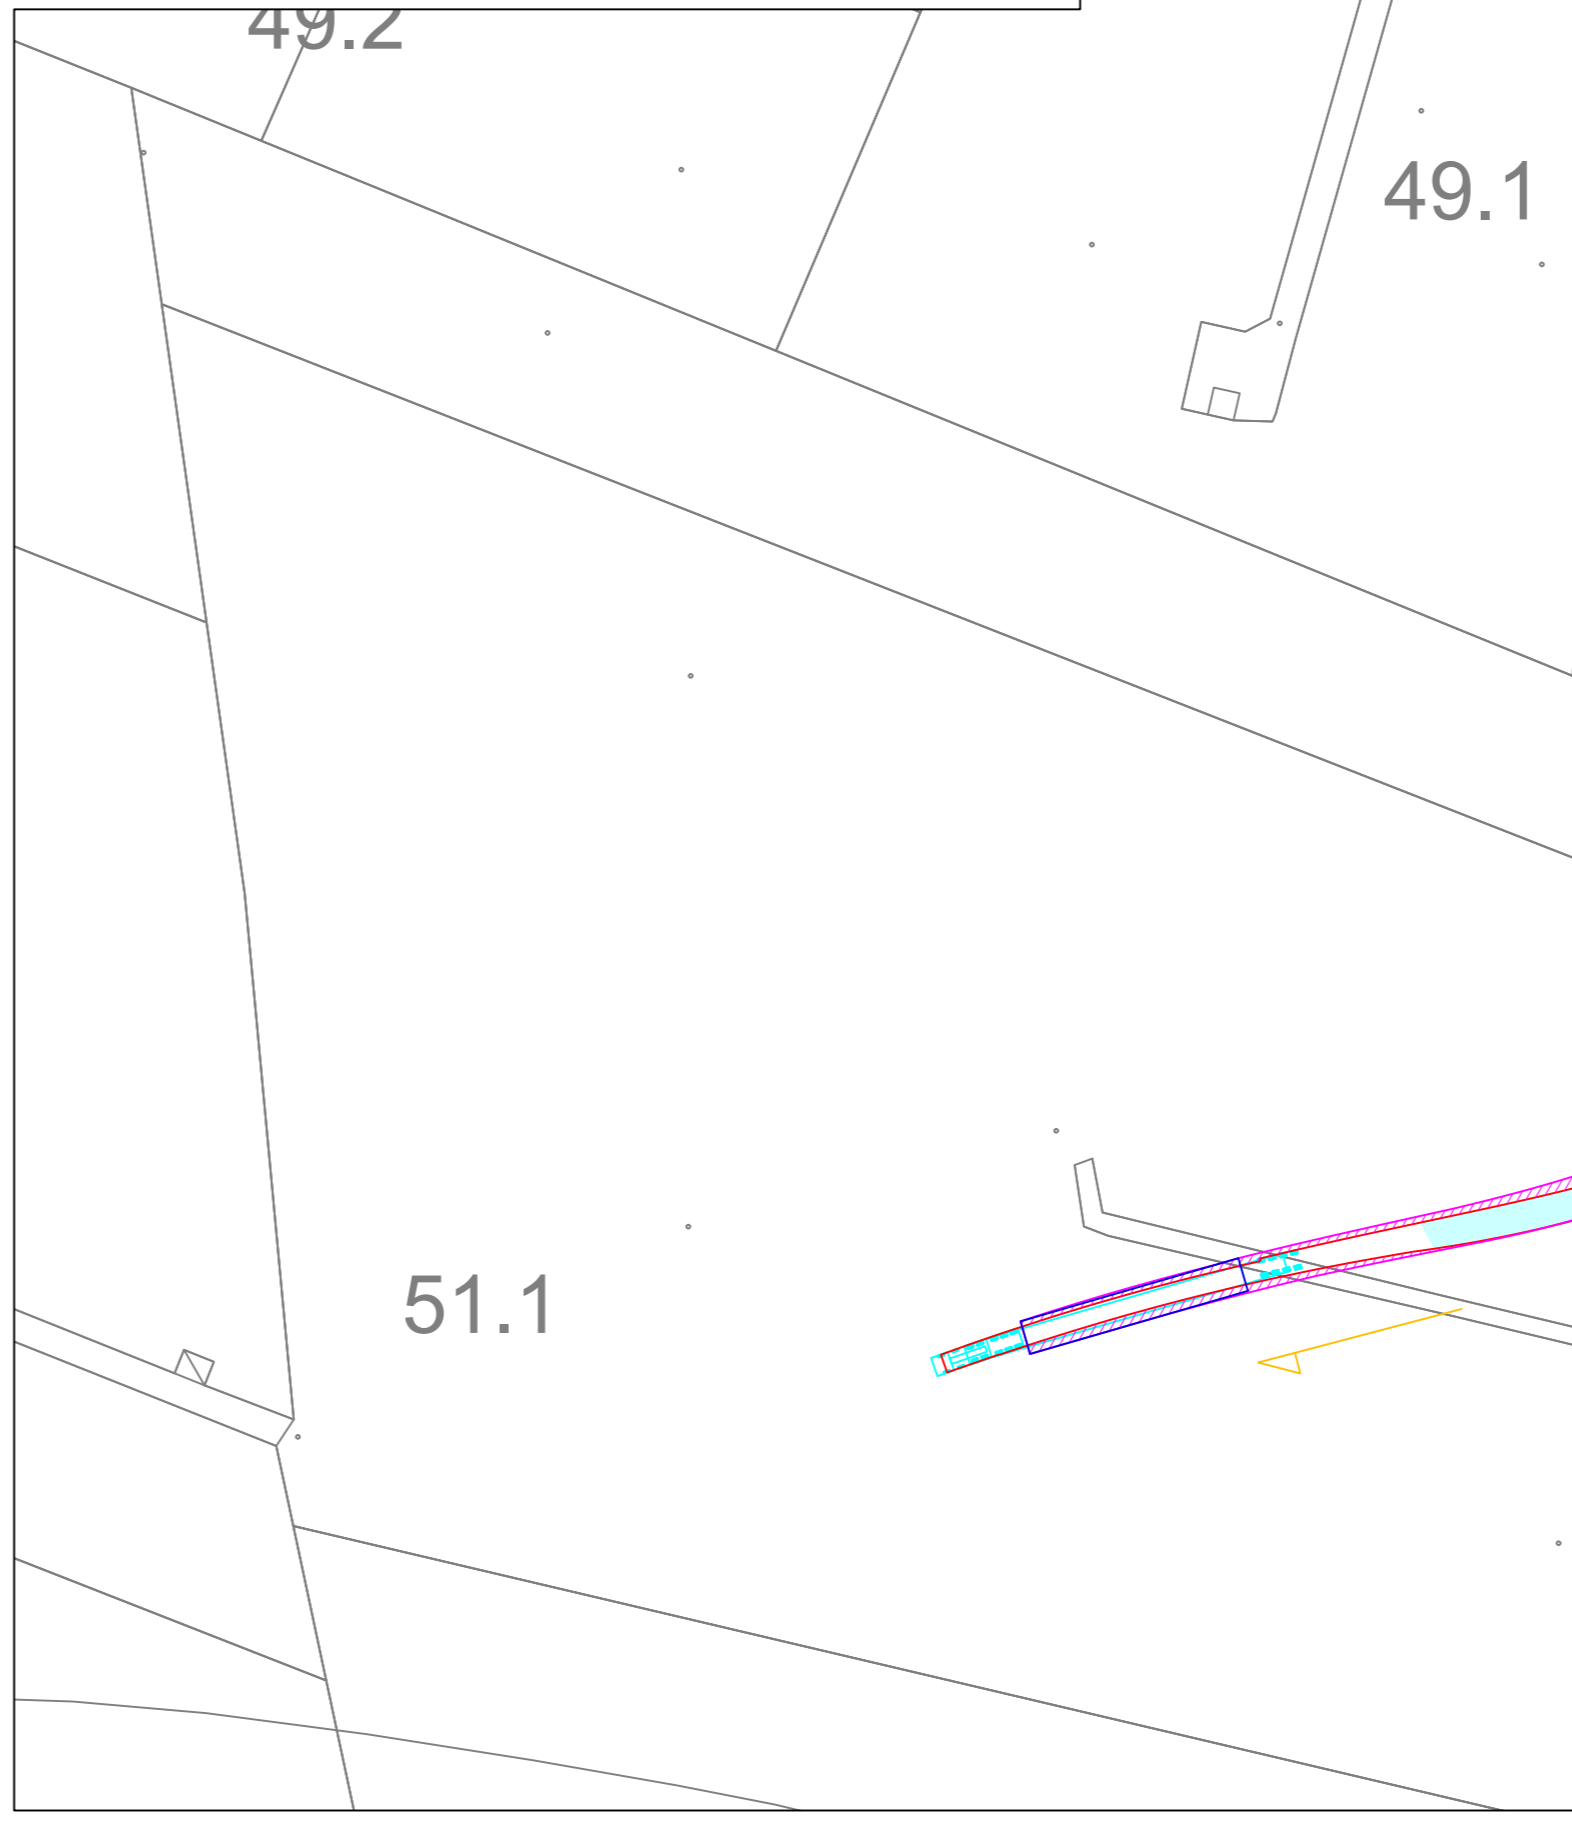
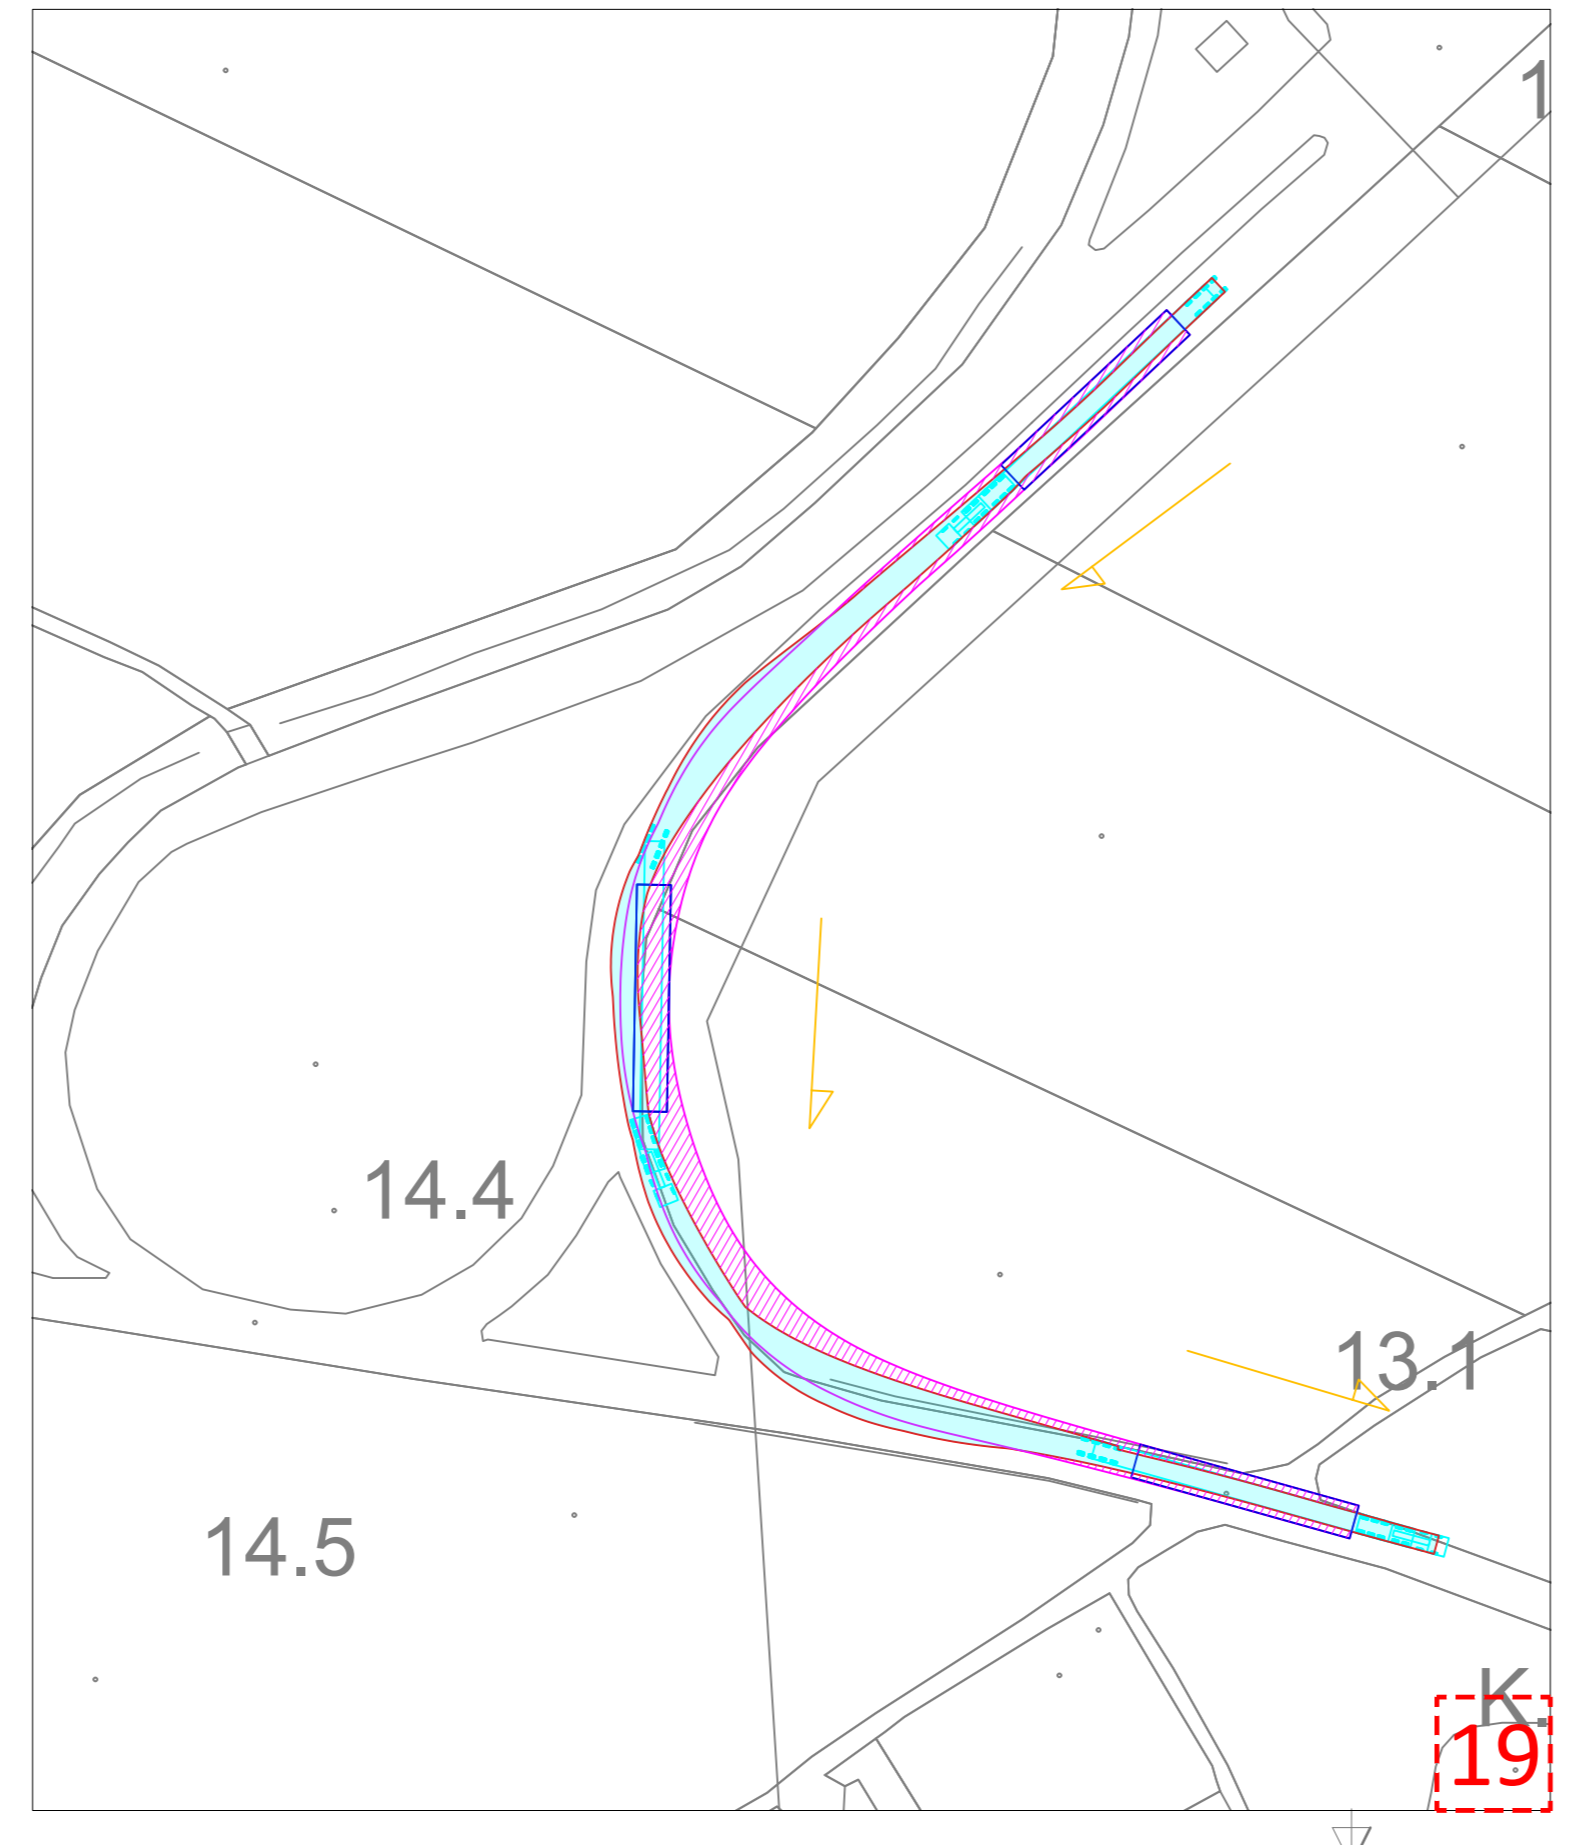
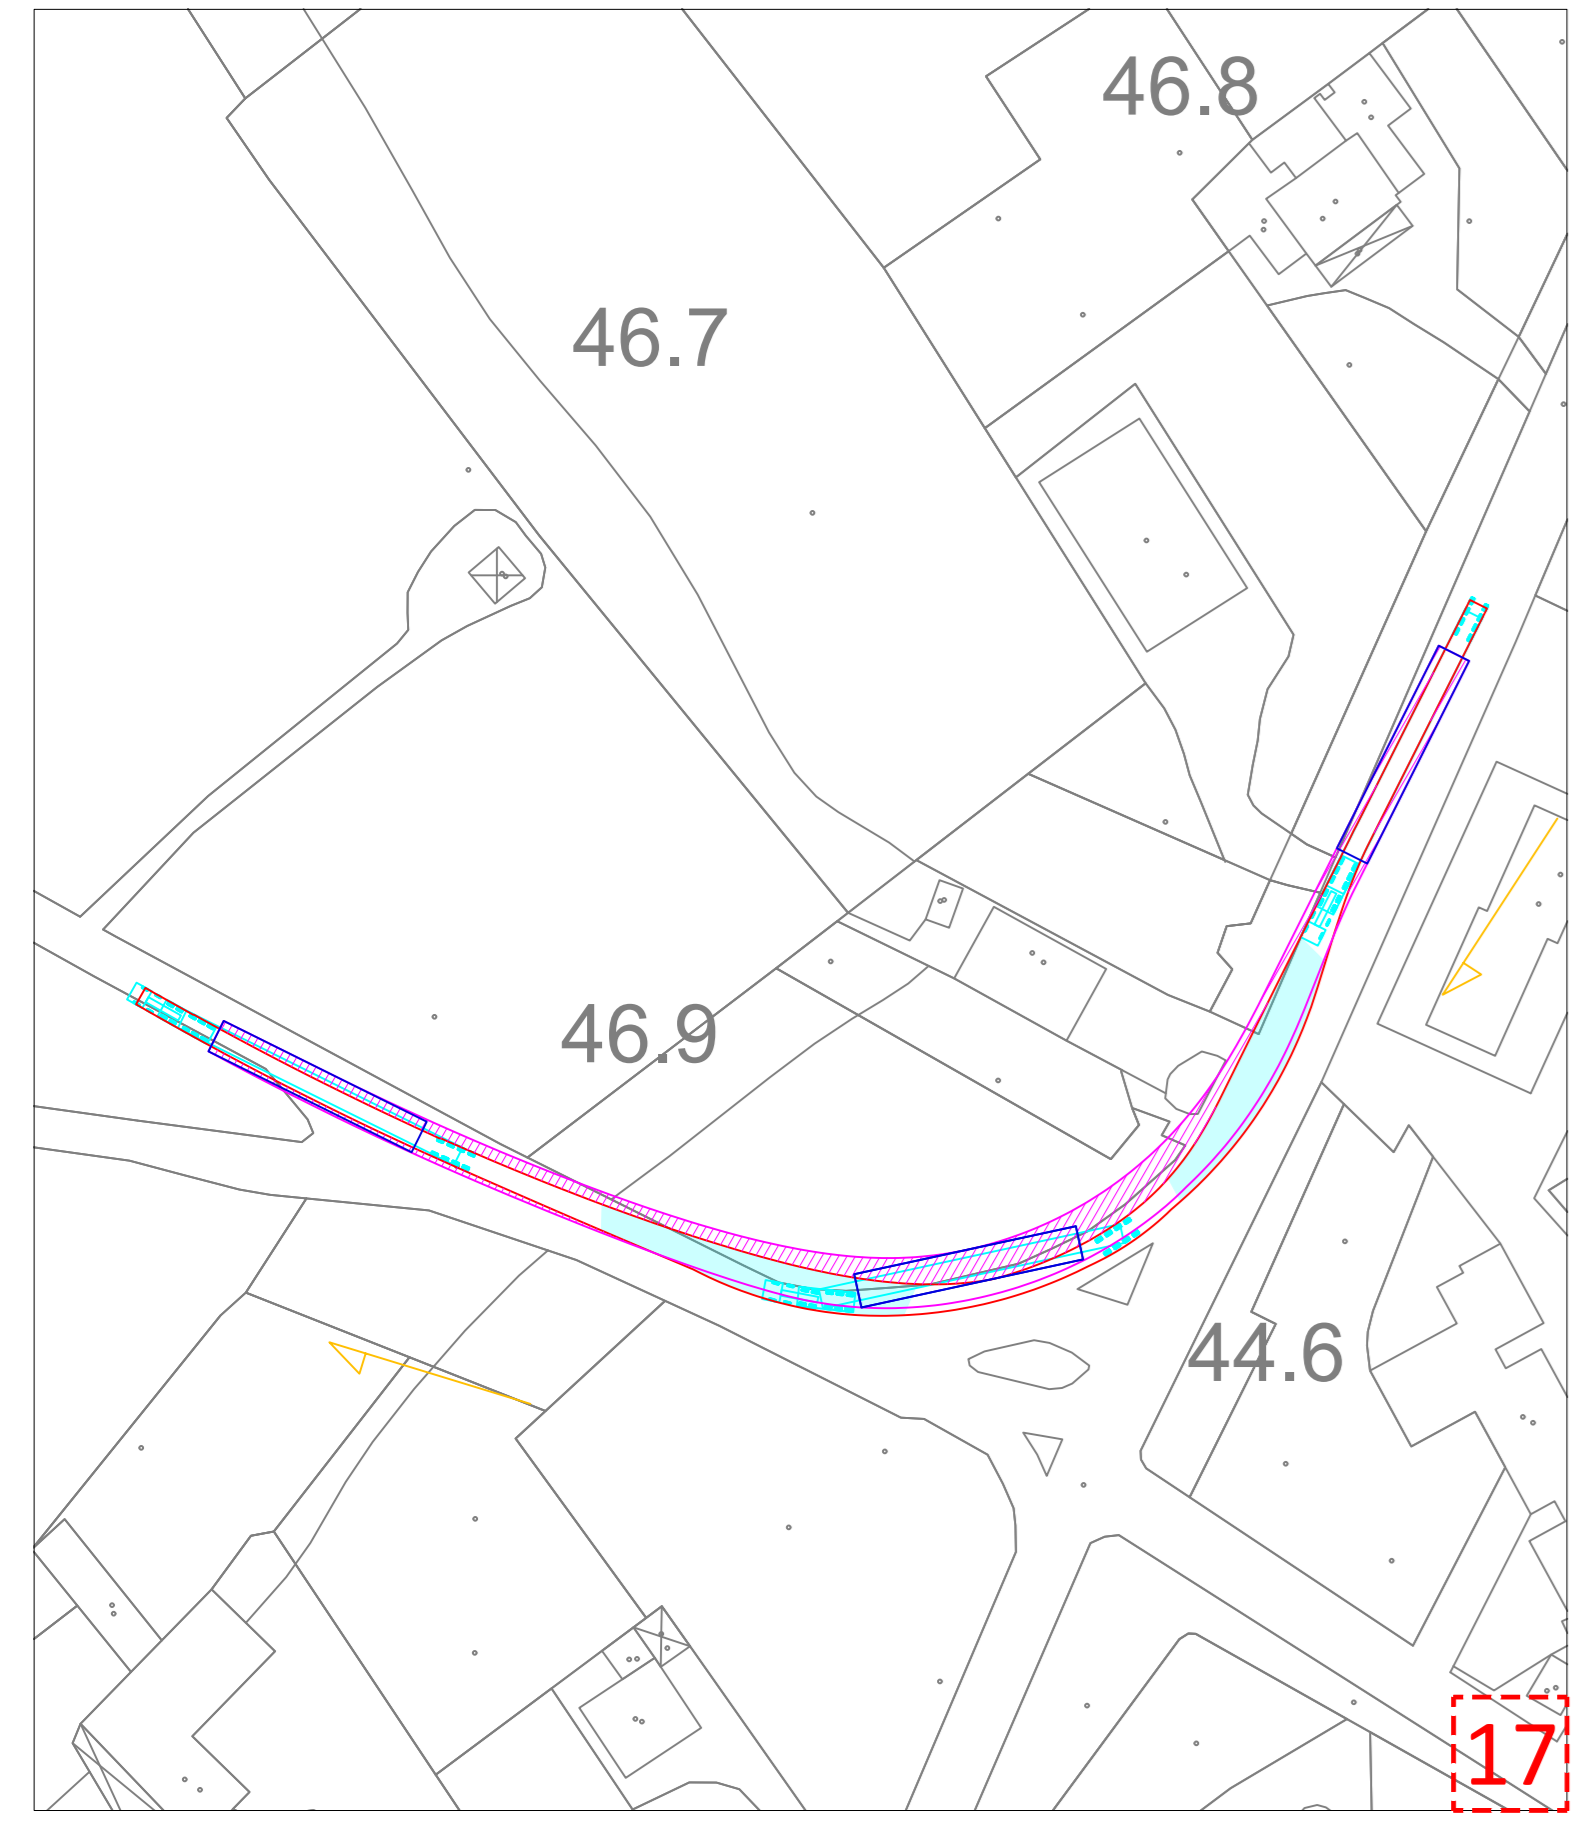
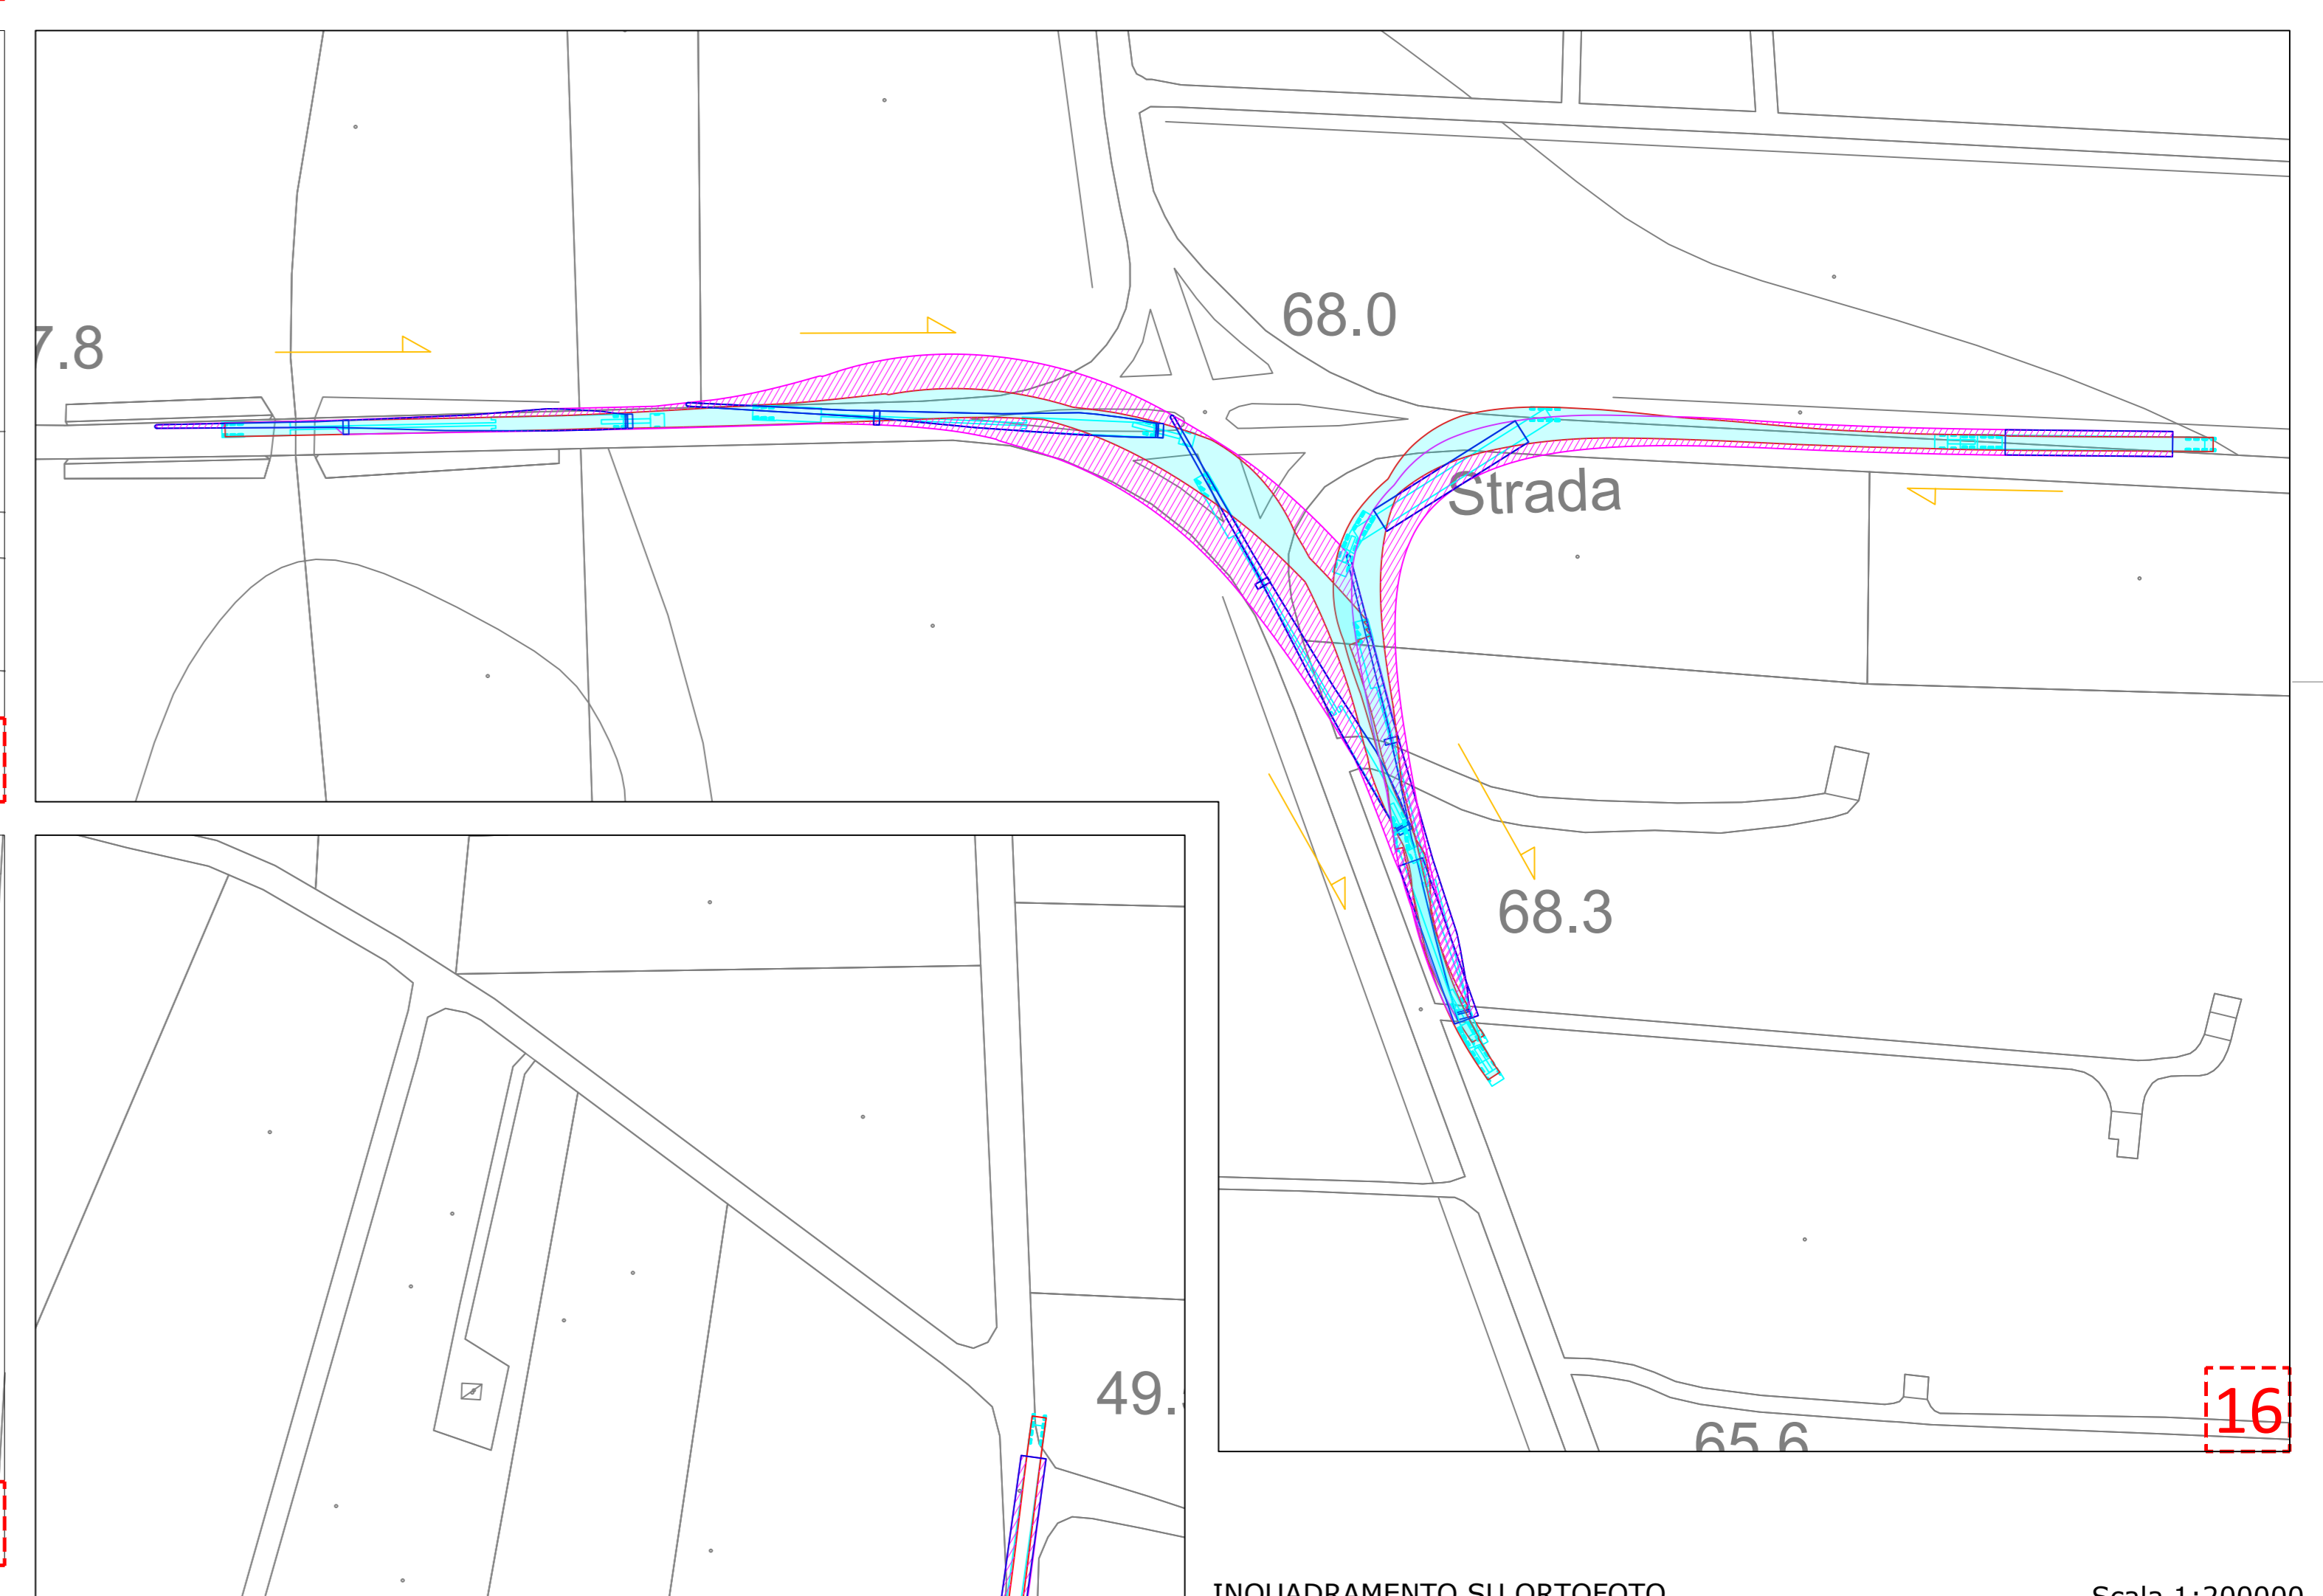
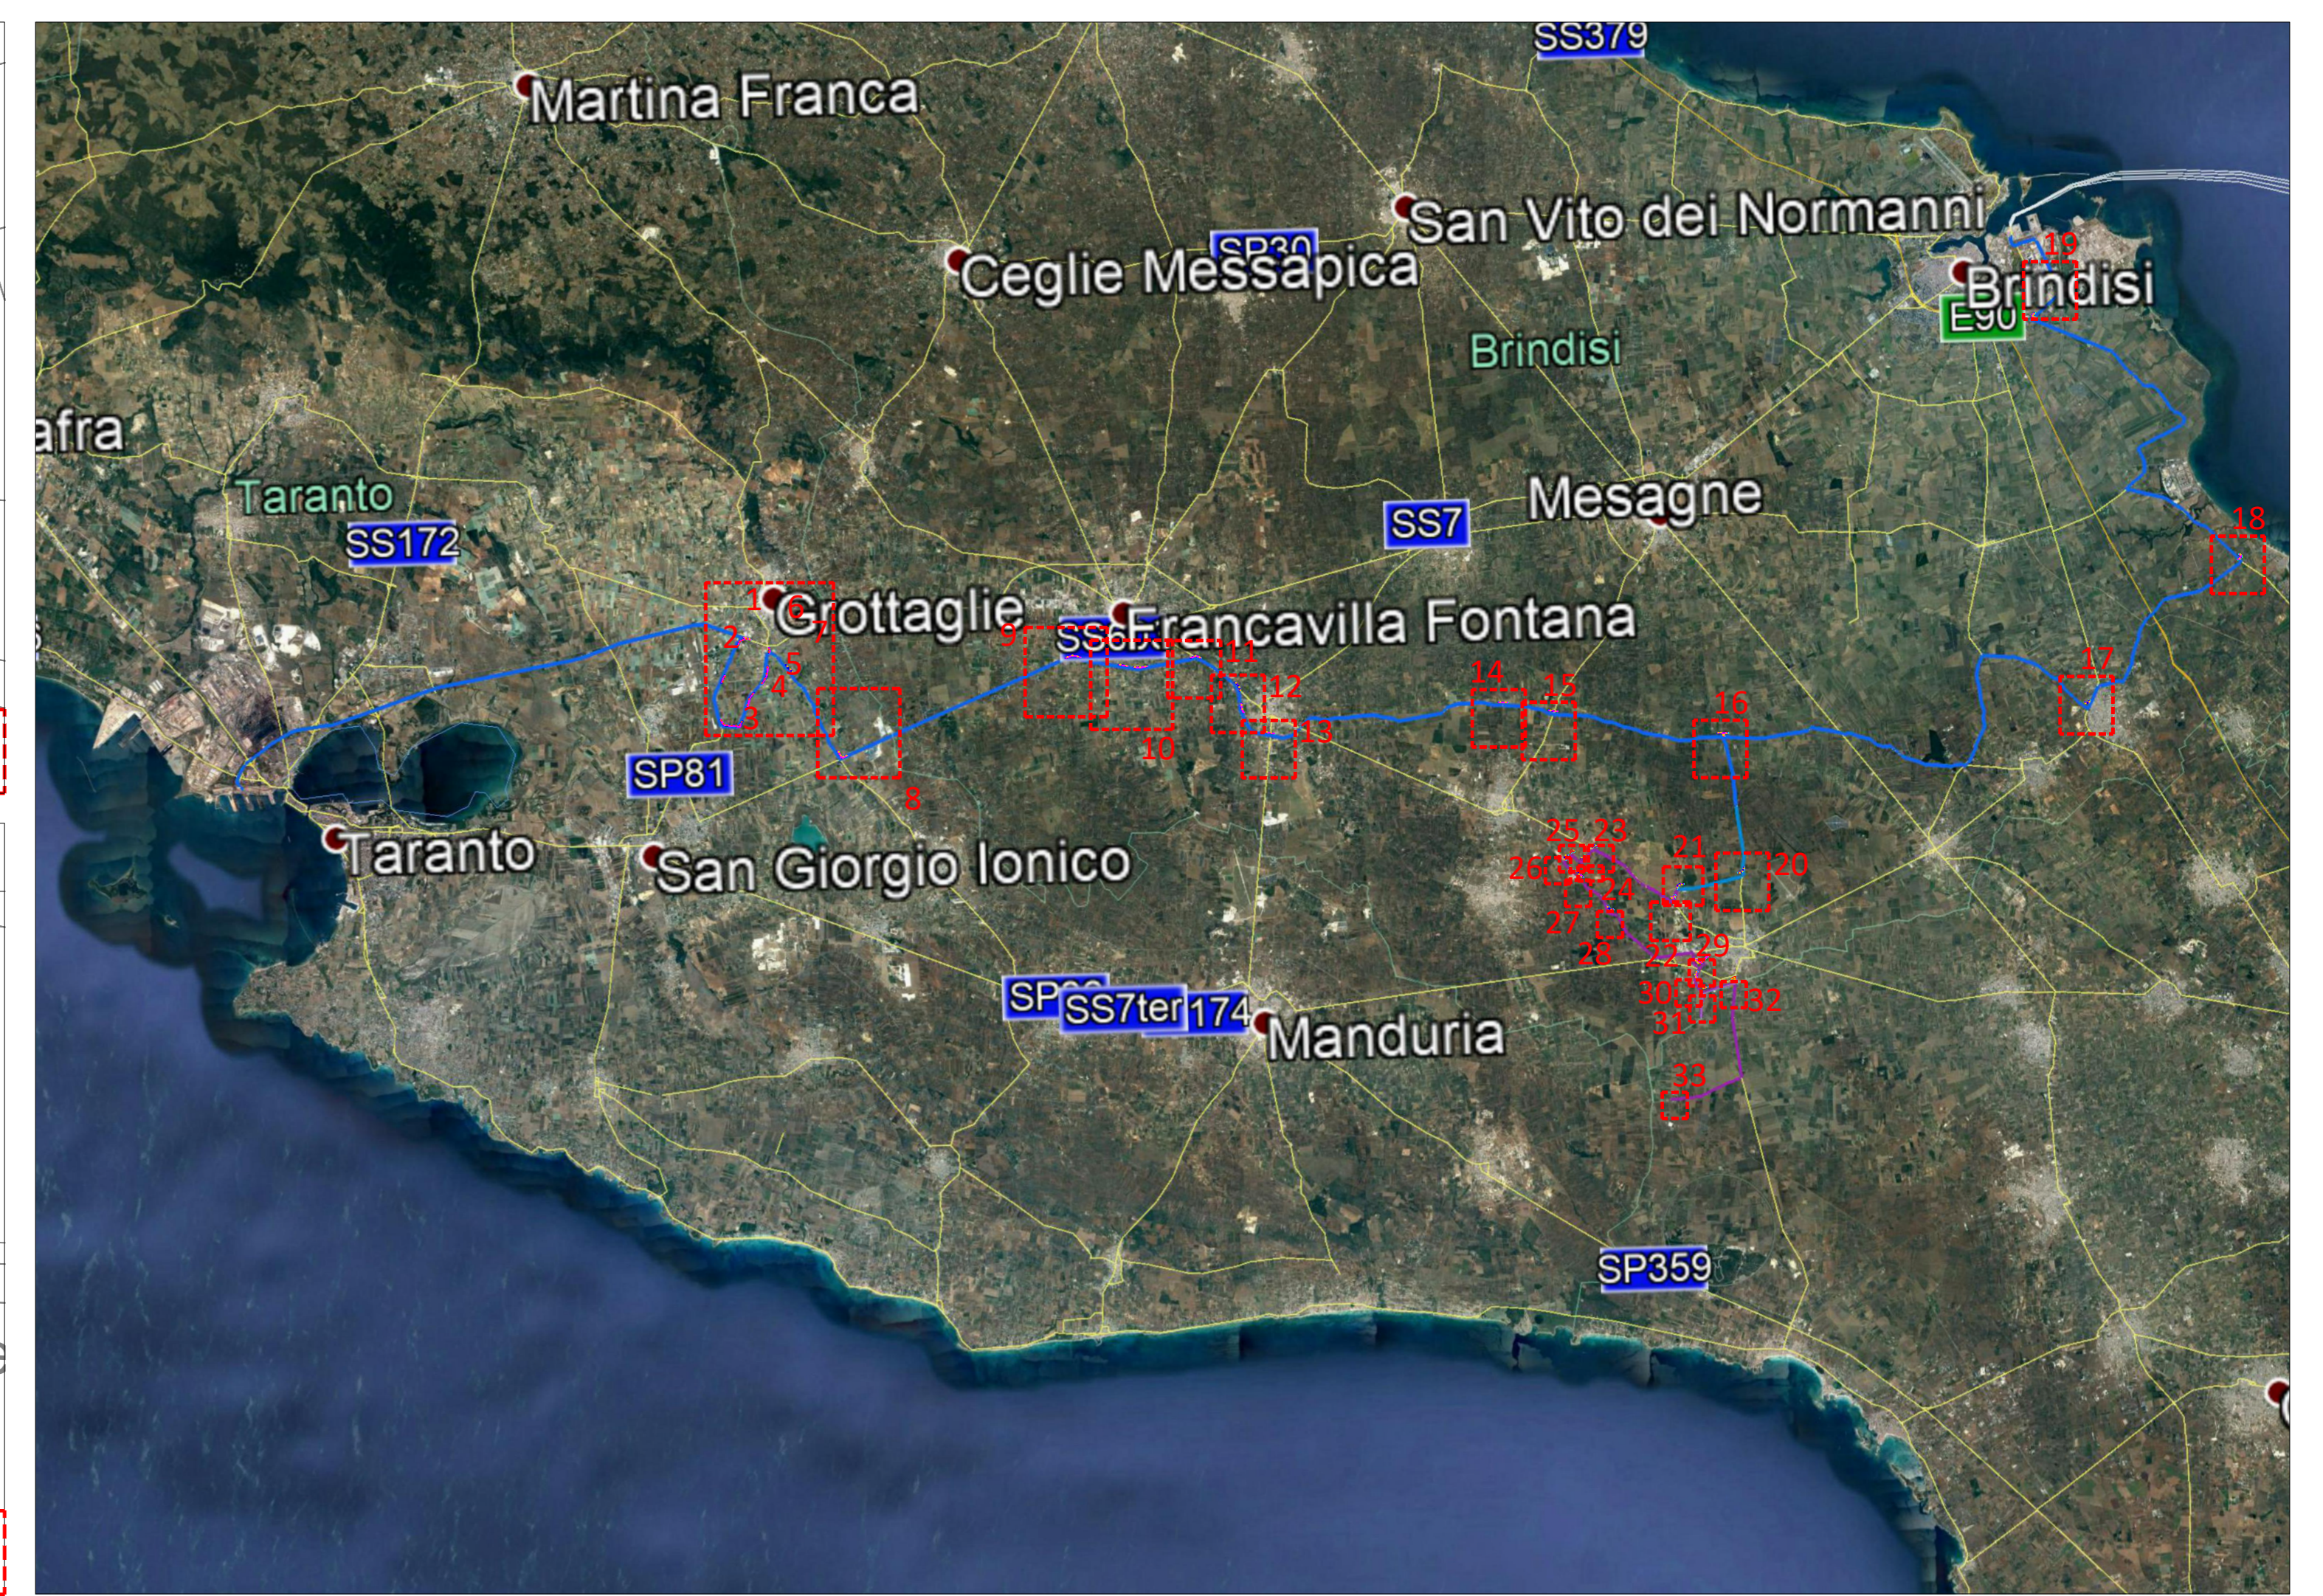
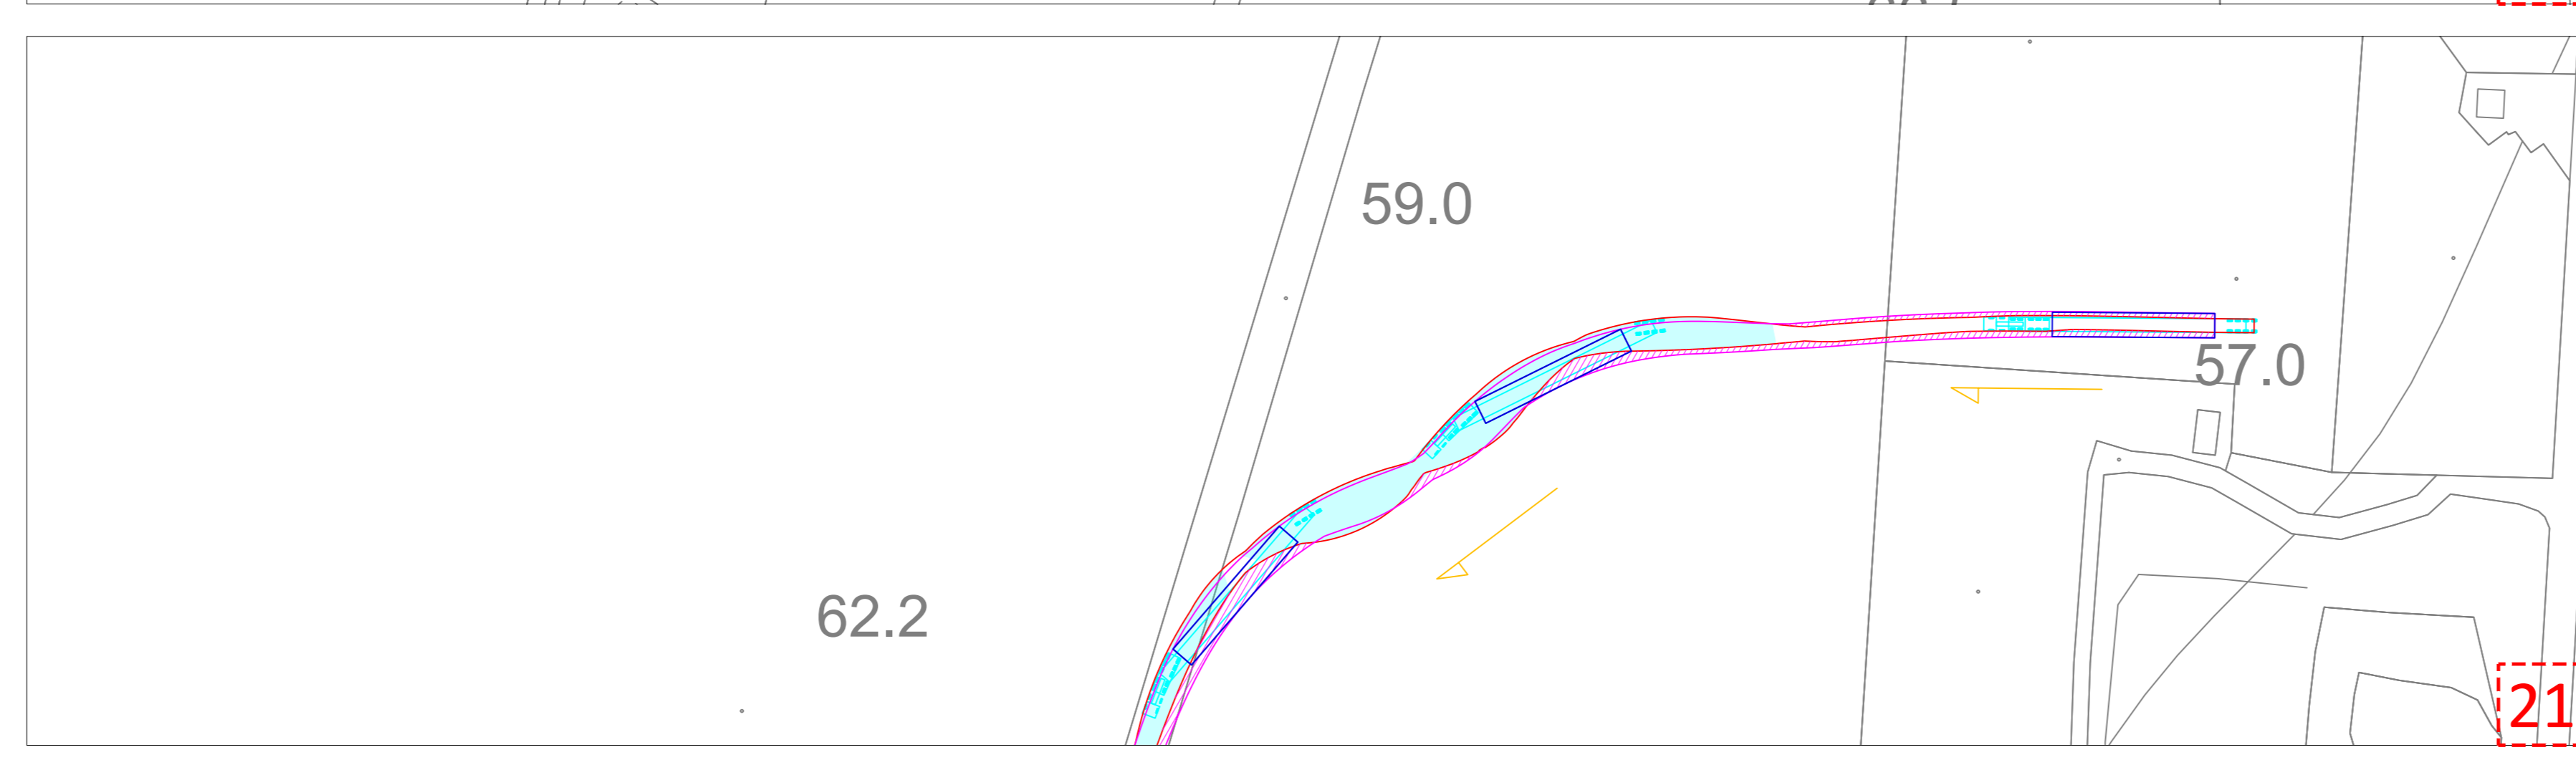
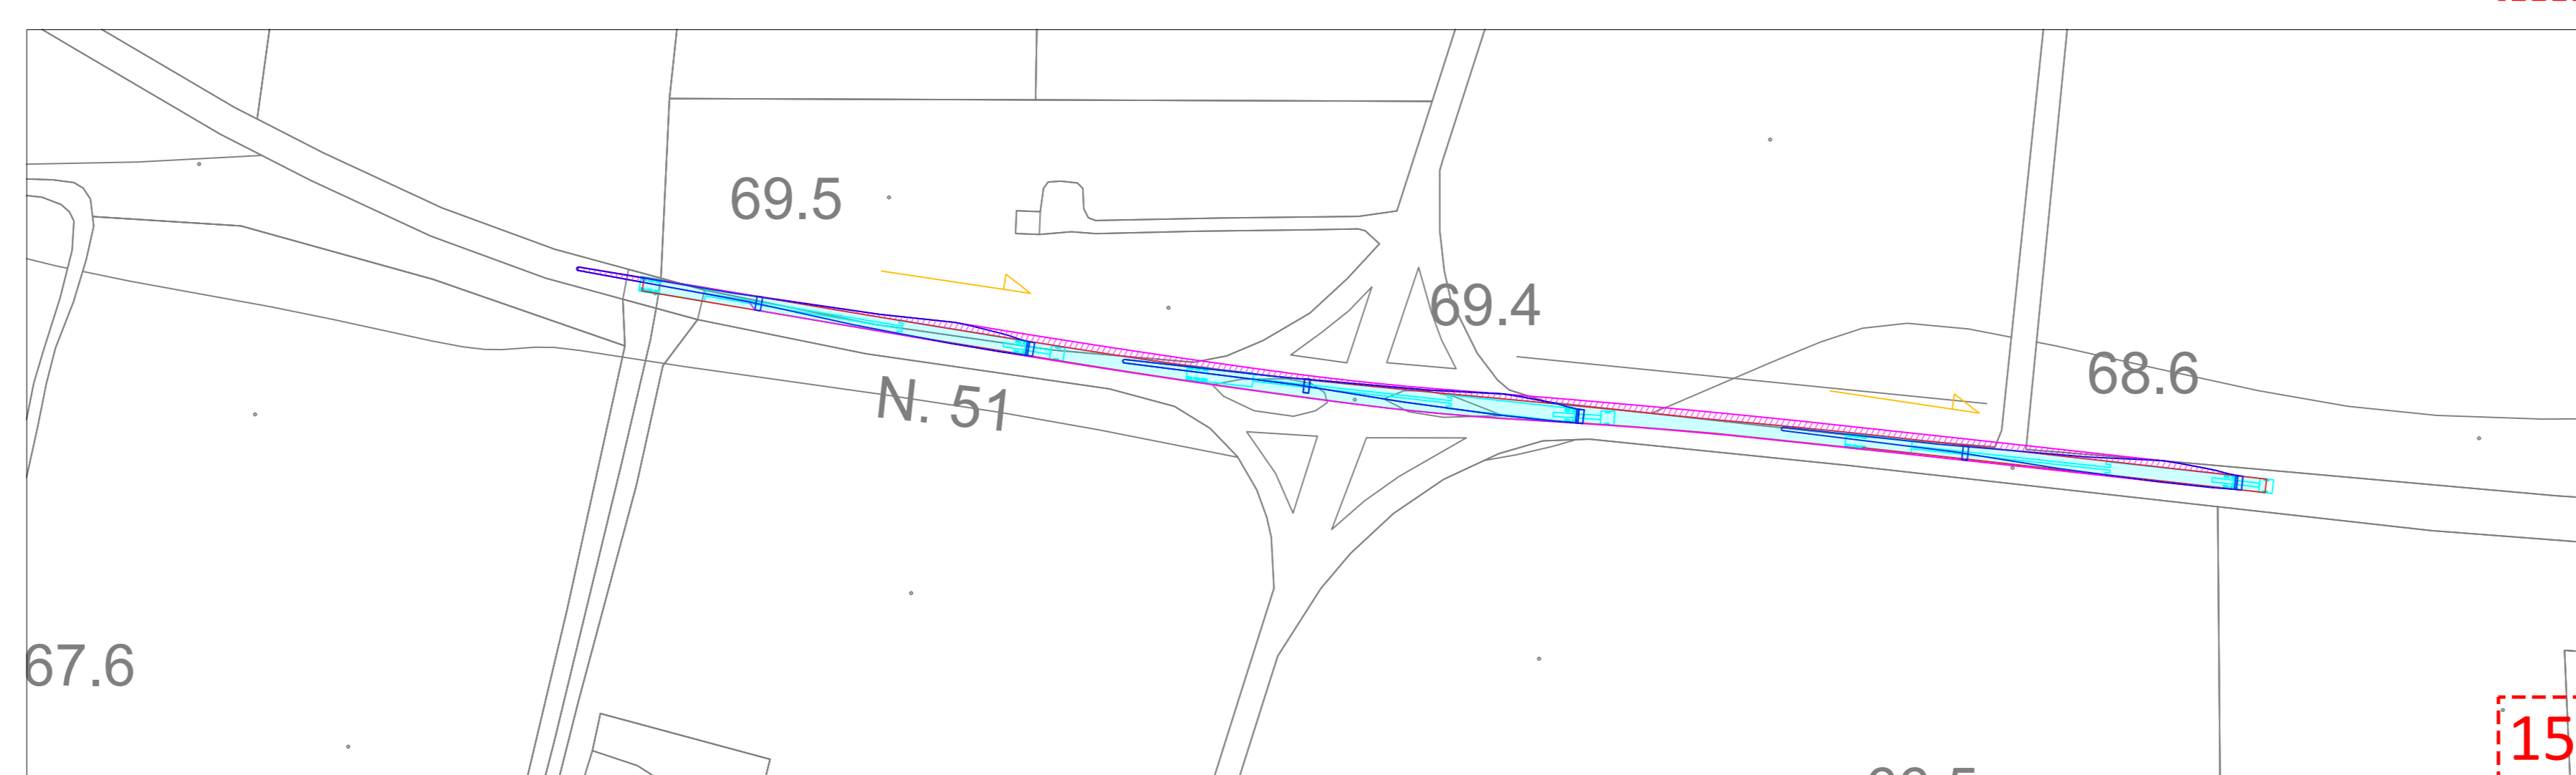
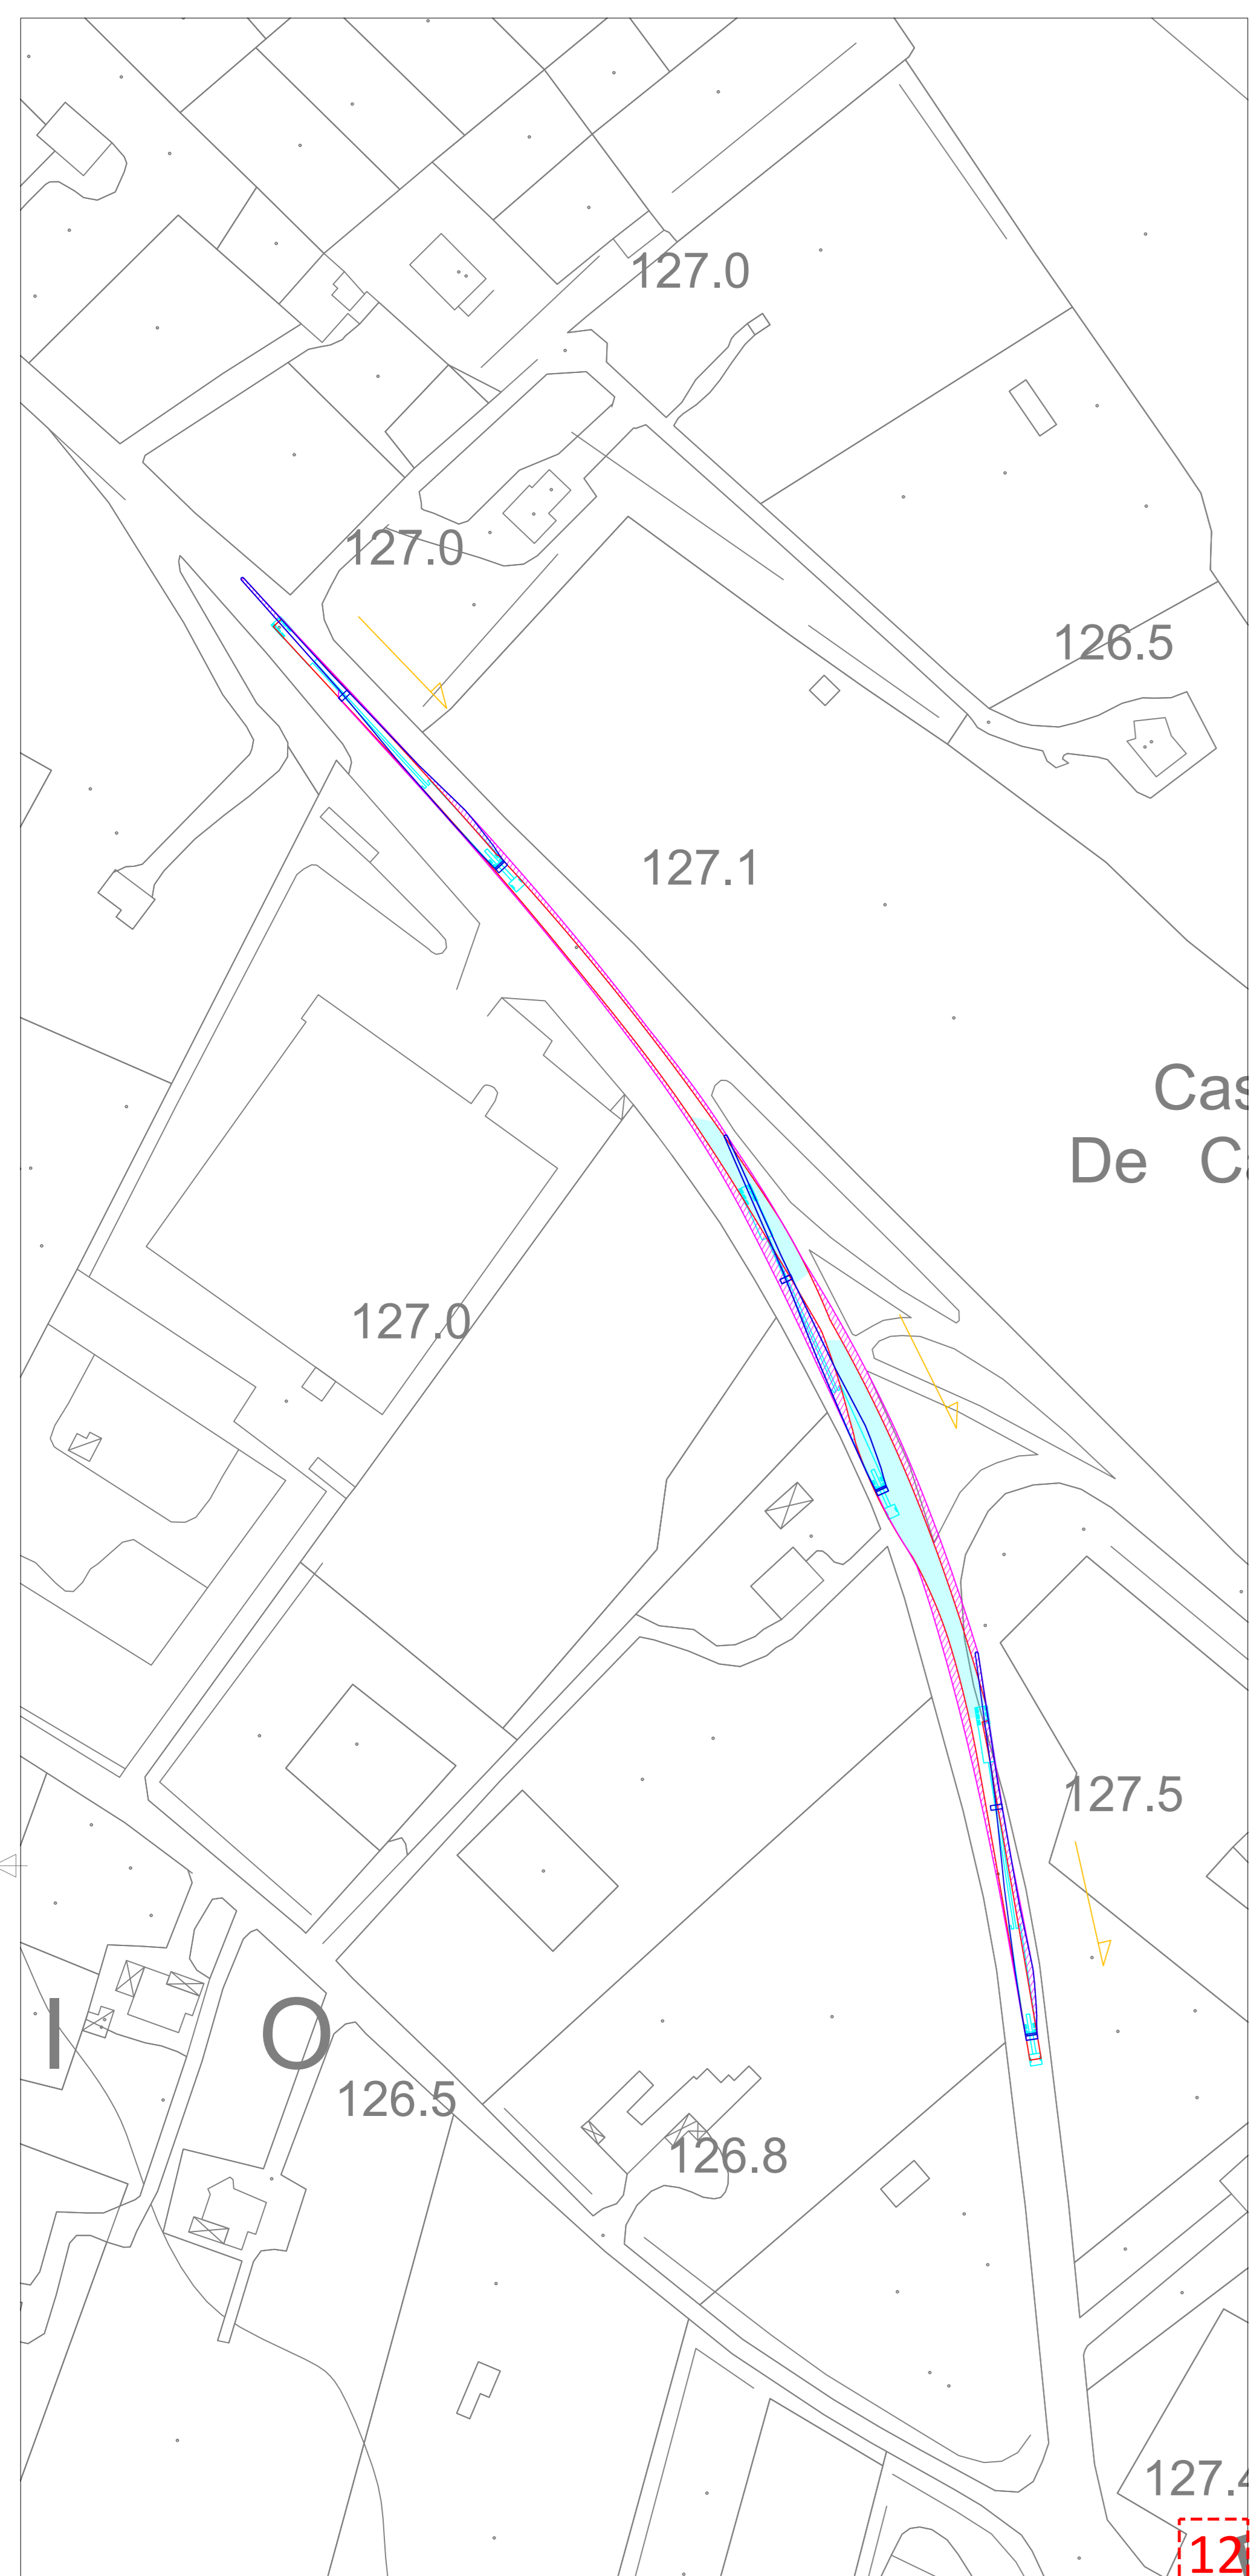


**INQUADRAMENTO SU ORTOFOTO** Scala 1:200000  
**ZOOM SU ORTOFOTO** Scala 1:1000

**LEGENDA**

- 6 ZOOM INQUADRAMENTI
- AEROGENERATORI
- SILHOUETTE AUTOMEZZO TORRE
- VERSO IN MARCIA
- VERSO IN RETROMARCIA
- AREA DI INGOMBRO AUTOMEZZO
- AREA DI INGOMBRO MASSIMO PALE
- SILHOUETTE AUTOMEZZO CON PALA

00	18/12/2020	Prima emissione	BFP	BFP	BFP
REV.	DATE	DESCRIPTION	ELABORATO F.	INGEGNERO M.	VERIFICATO G.B.
PROJECT: <b>WF SALICE VEGLIE</b>			APPROVATO		
FILE NAME: GRE.EEC.D.26.IT.W.15000.00.117.00 AREE DI OCCUPAZIONE TEMPORANEA TRASPORTI SU CTR			SHEET: 4 di 5		
CLASSIFICATION: A0 VARIE			TITLE: AREE DI OCCUPAZIONE TEMPORANEA TRASPORTI SU CTR		
UTILIZATION SCOPE: Engineering & Construction			GRE CODE		
GRE VALIDATION: GRE VALIDATION			SYSTEM		
VALIDATED BY: Tama			PROGRESSIVE		
VERIFIED BY:			REVISION		
COLLABORATORS:			GRE.EEC.D.26.IT.W.15000.00.117.00		

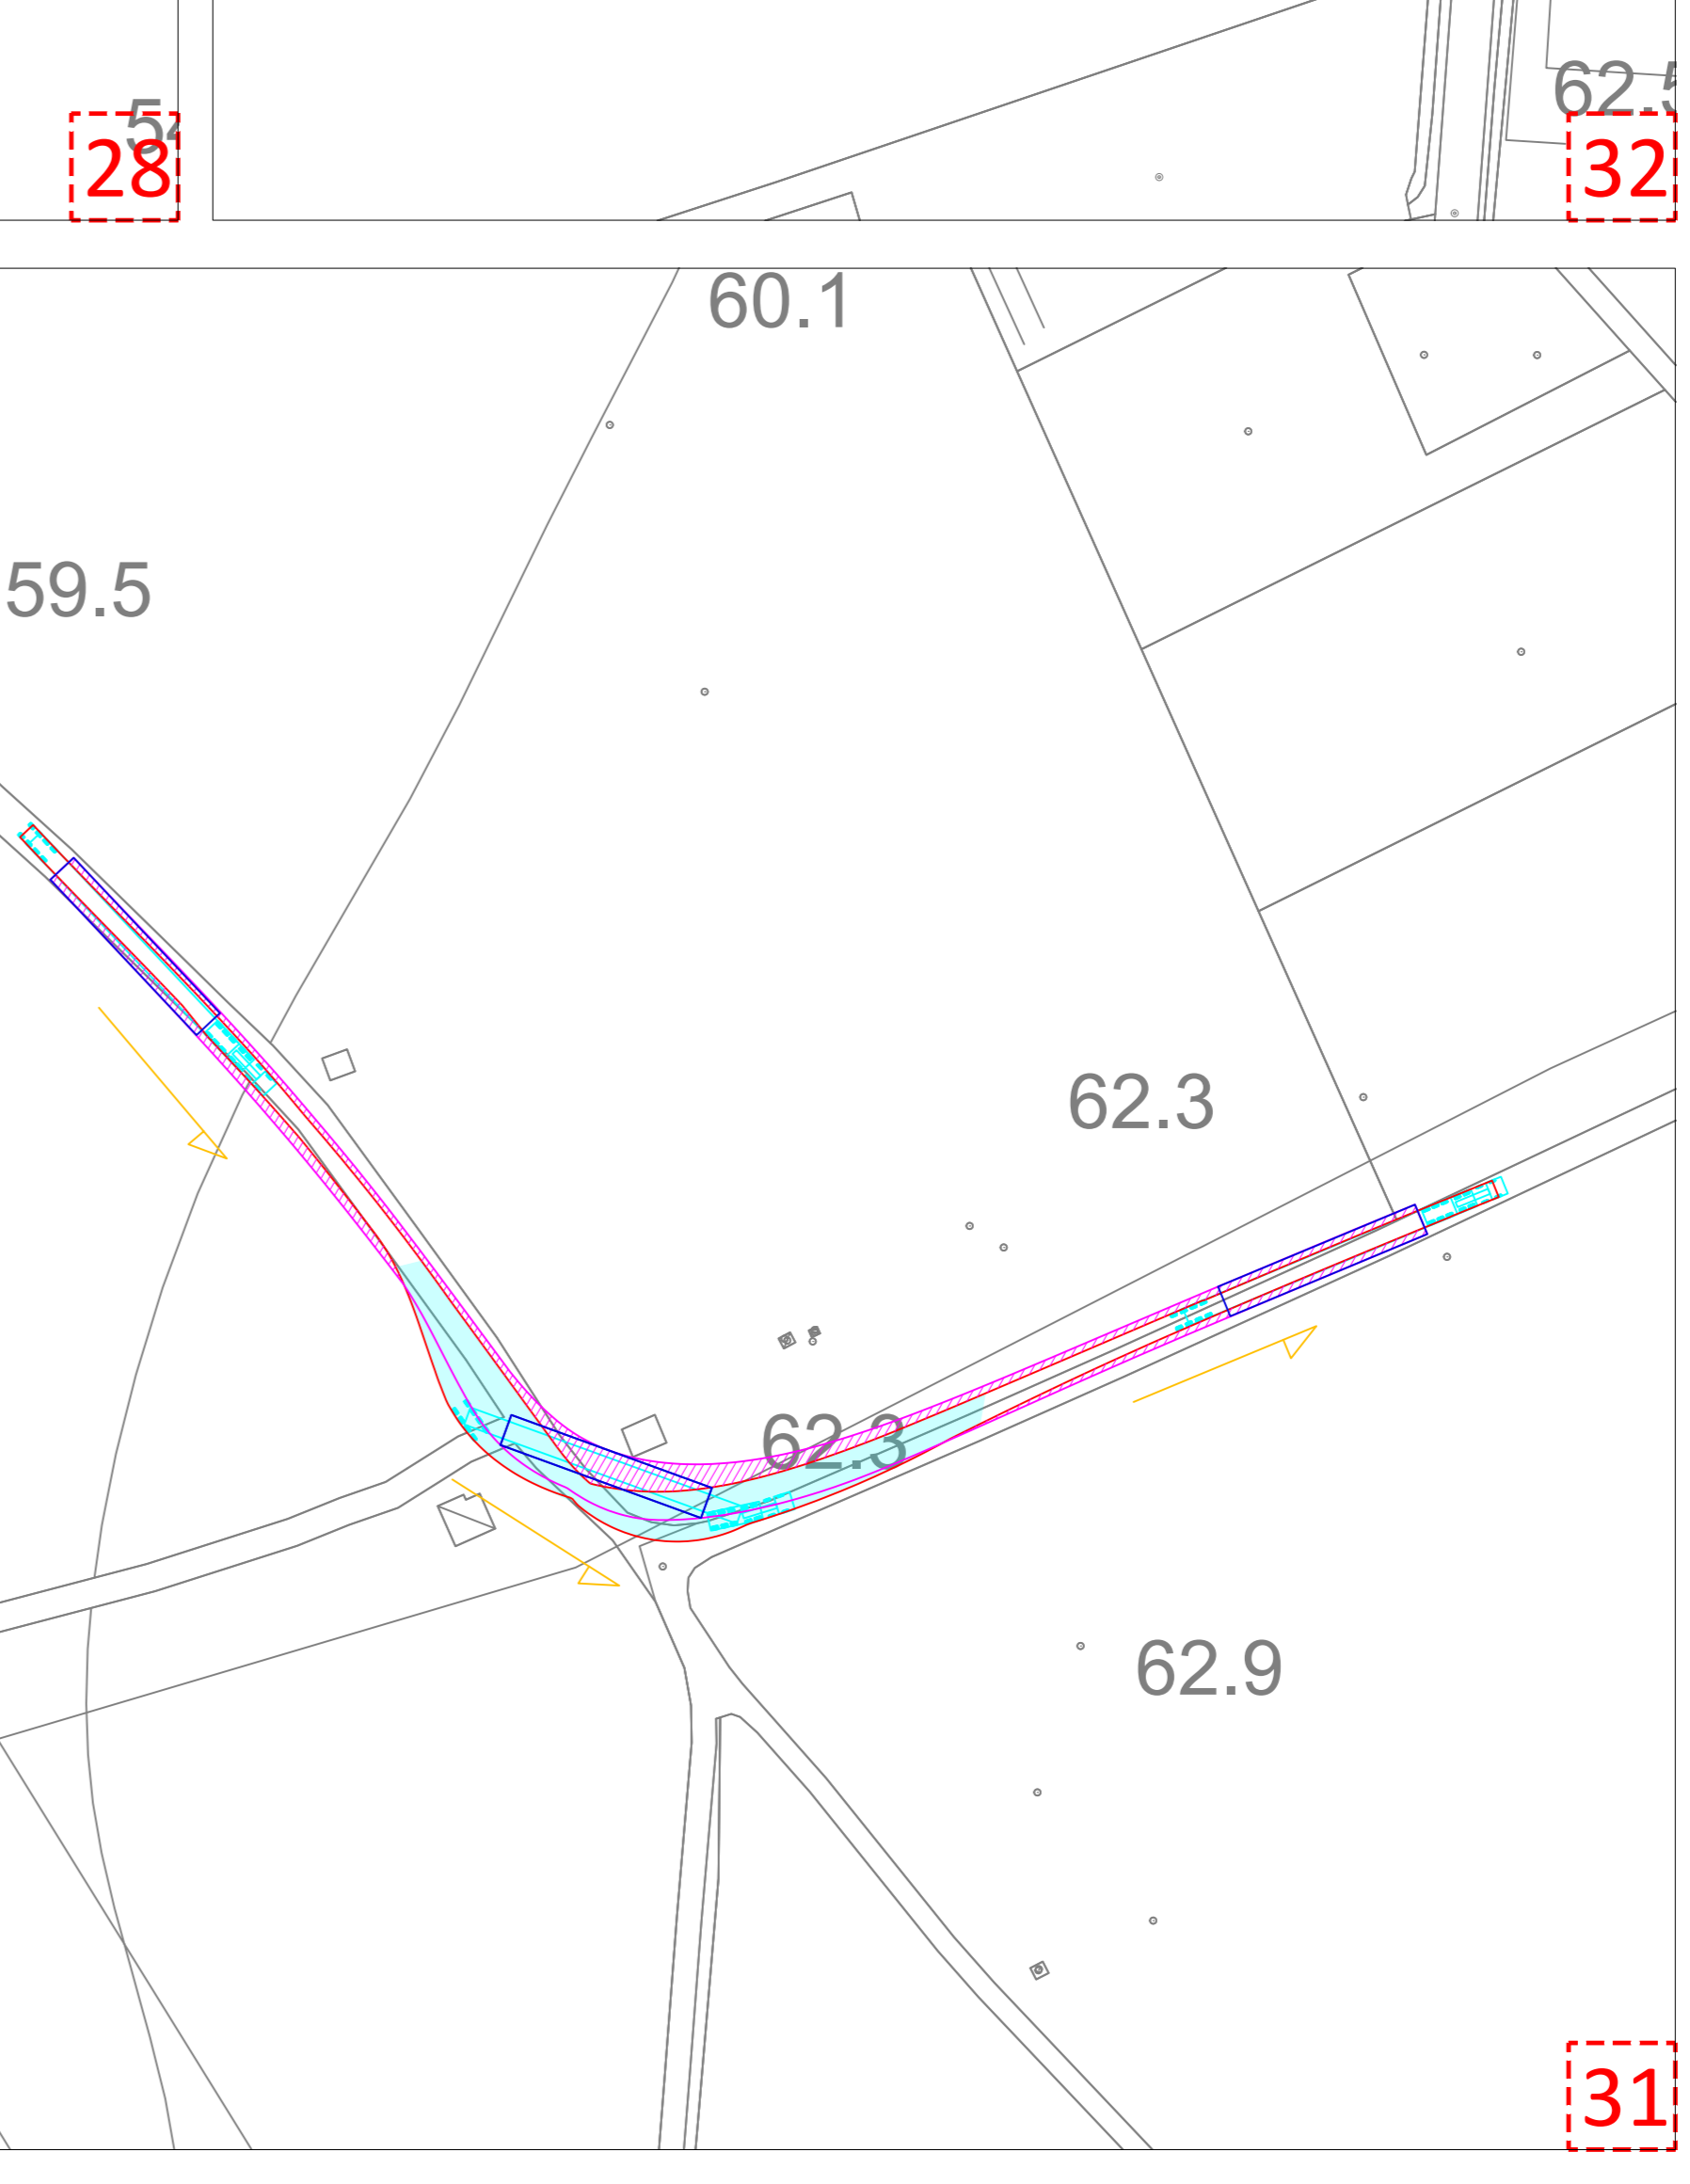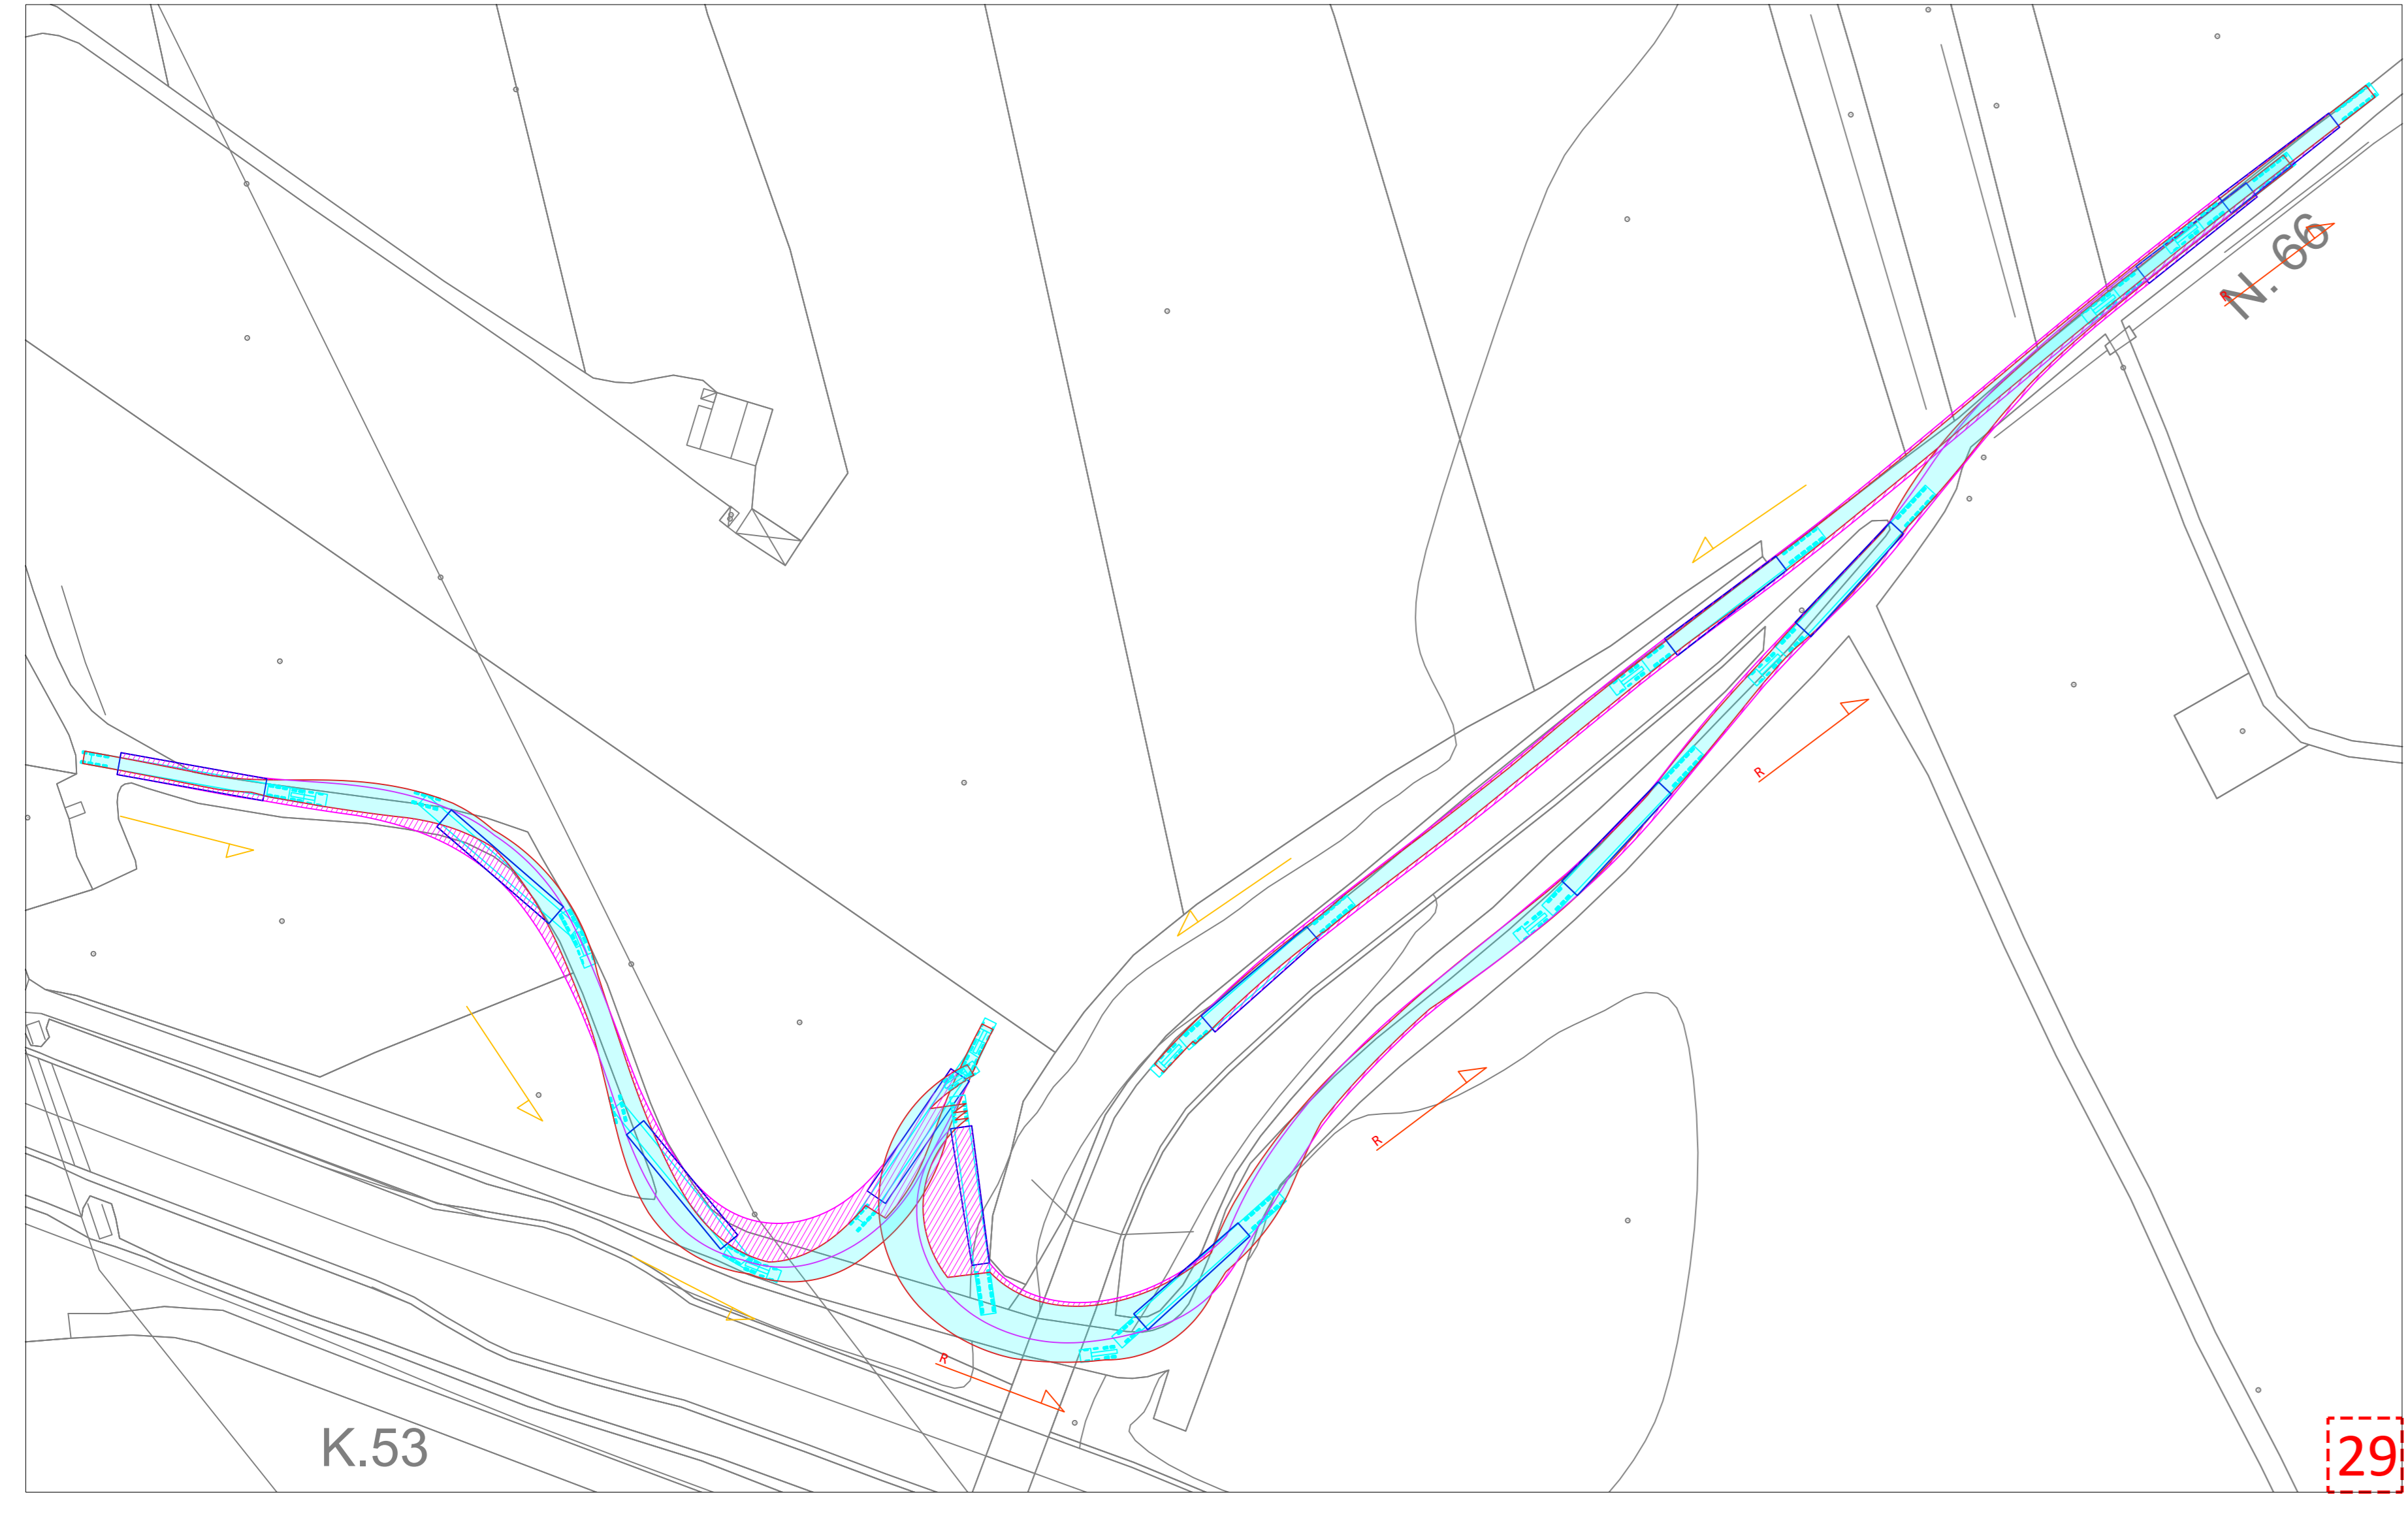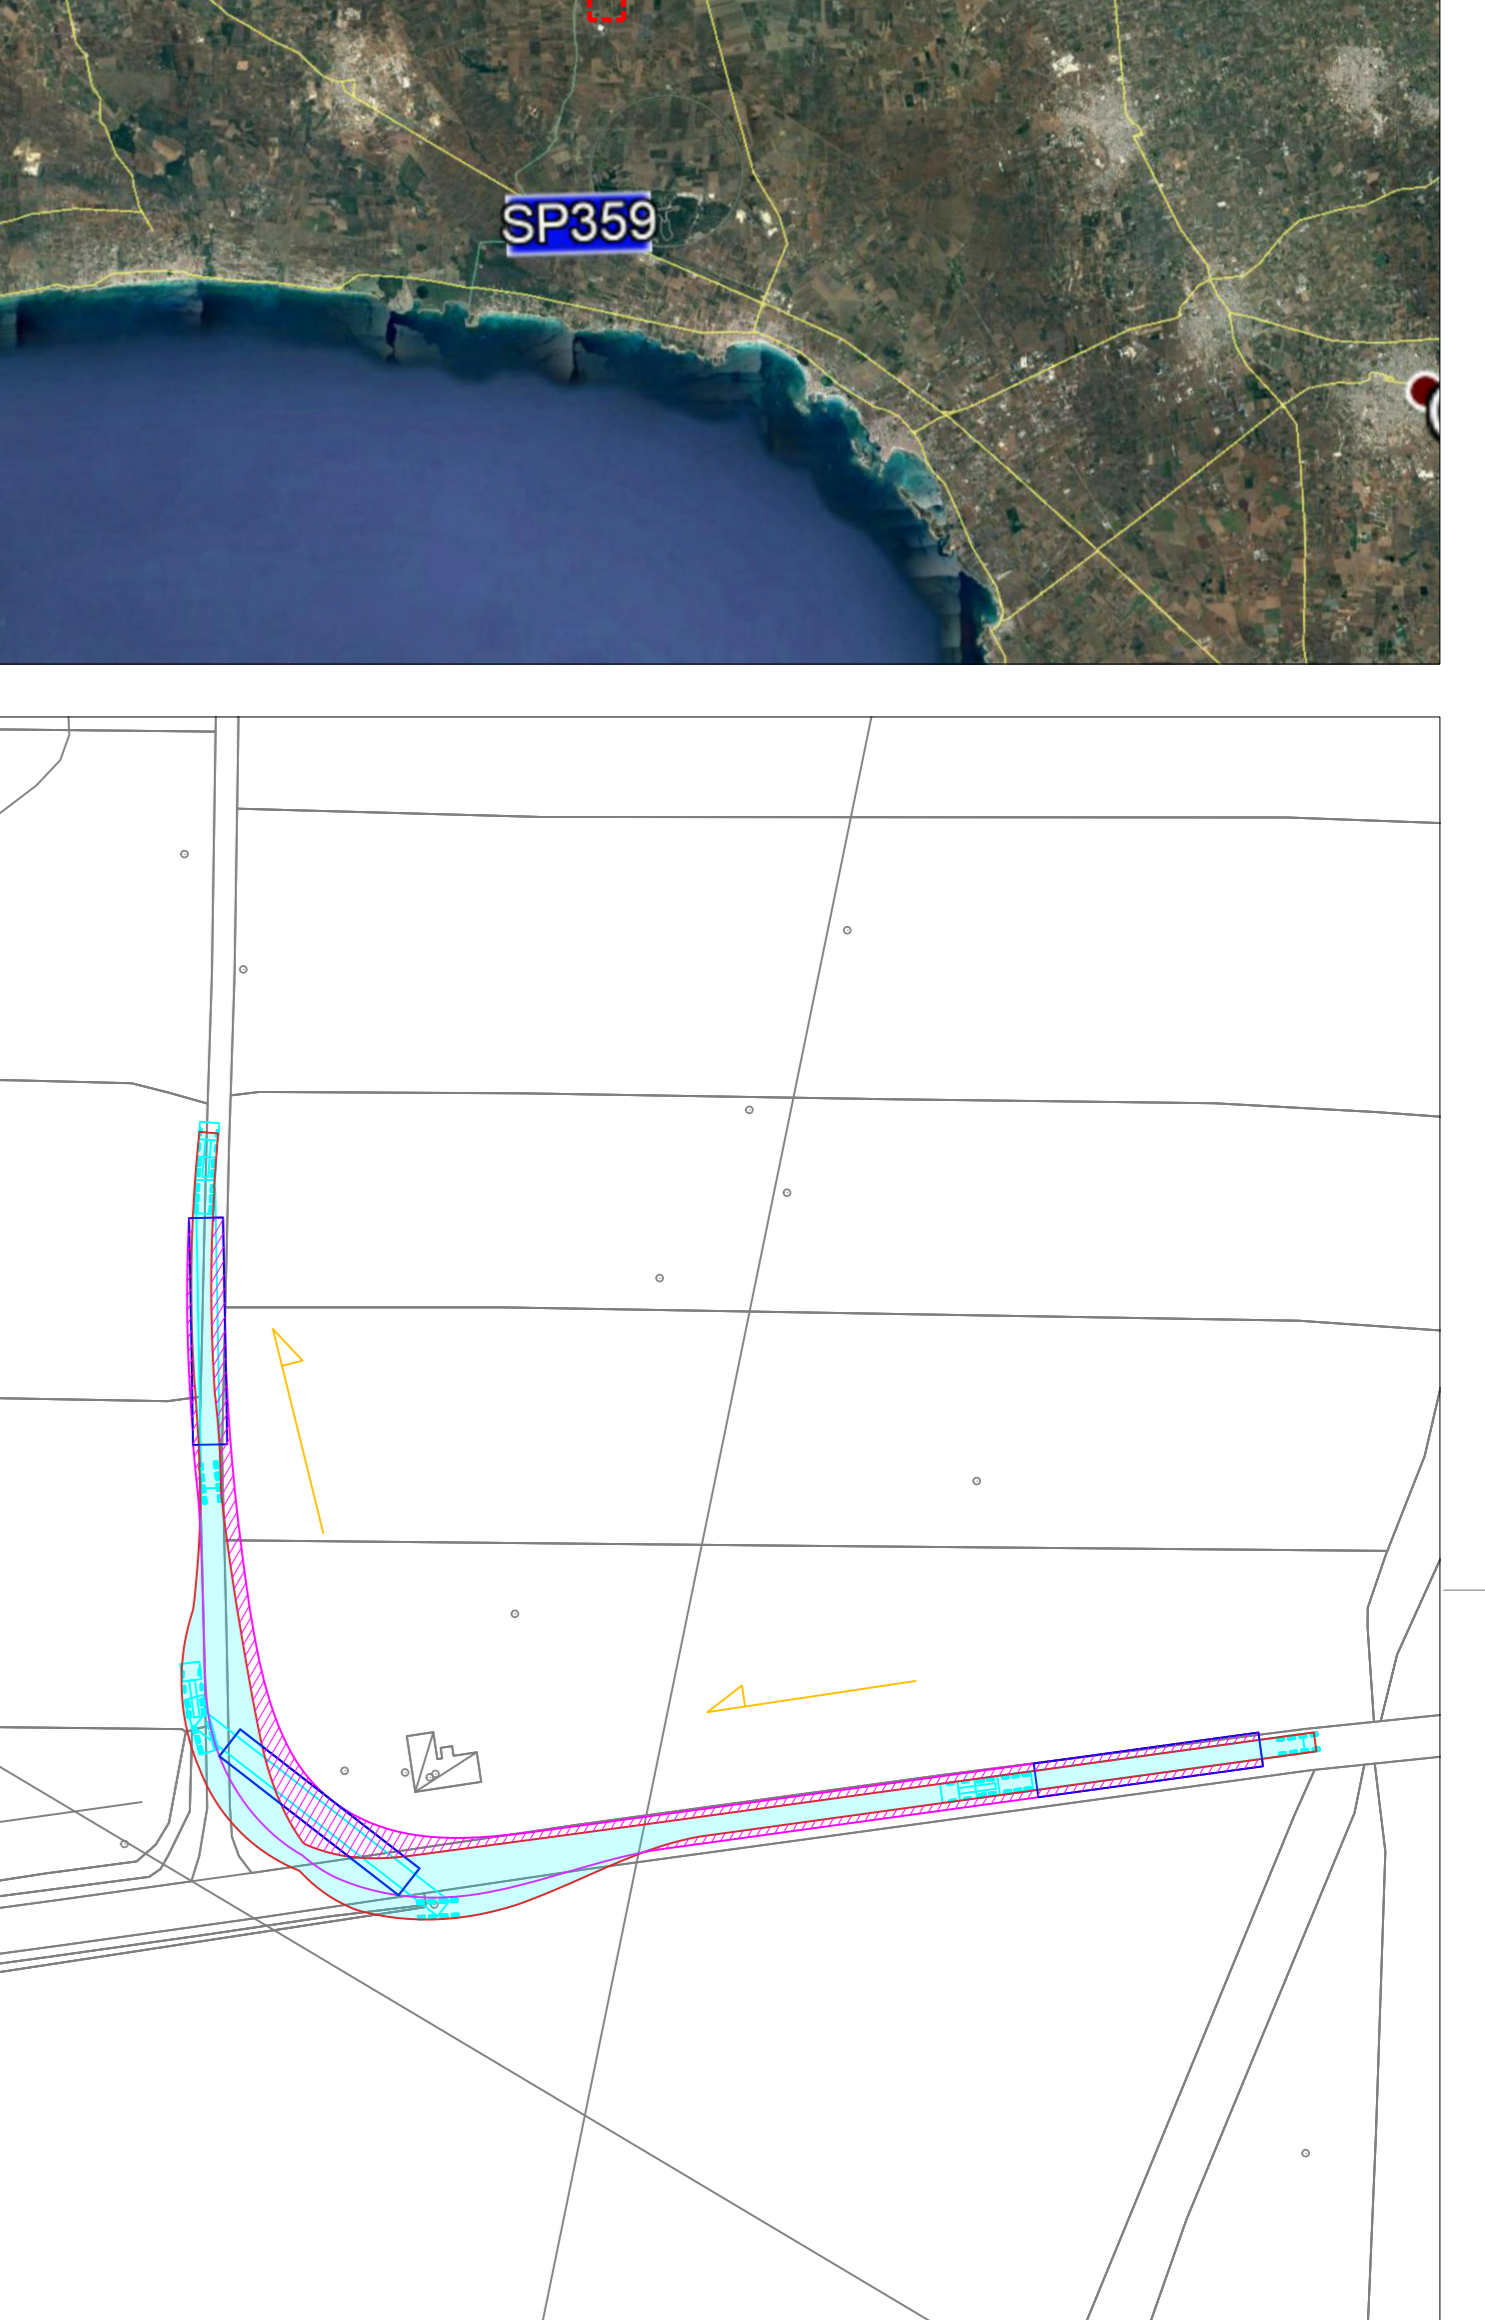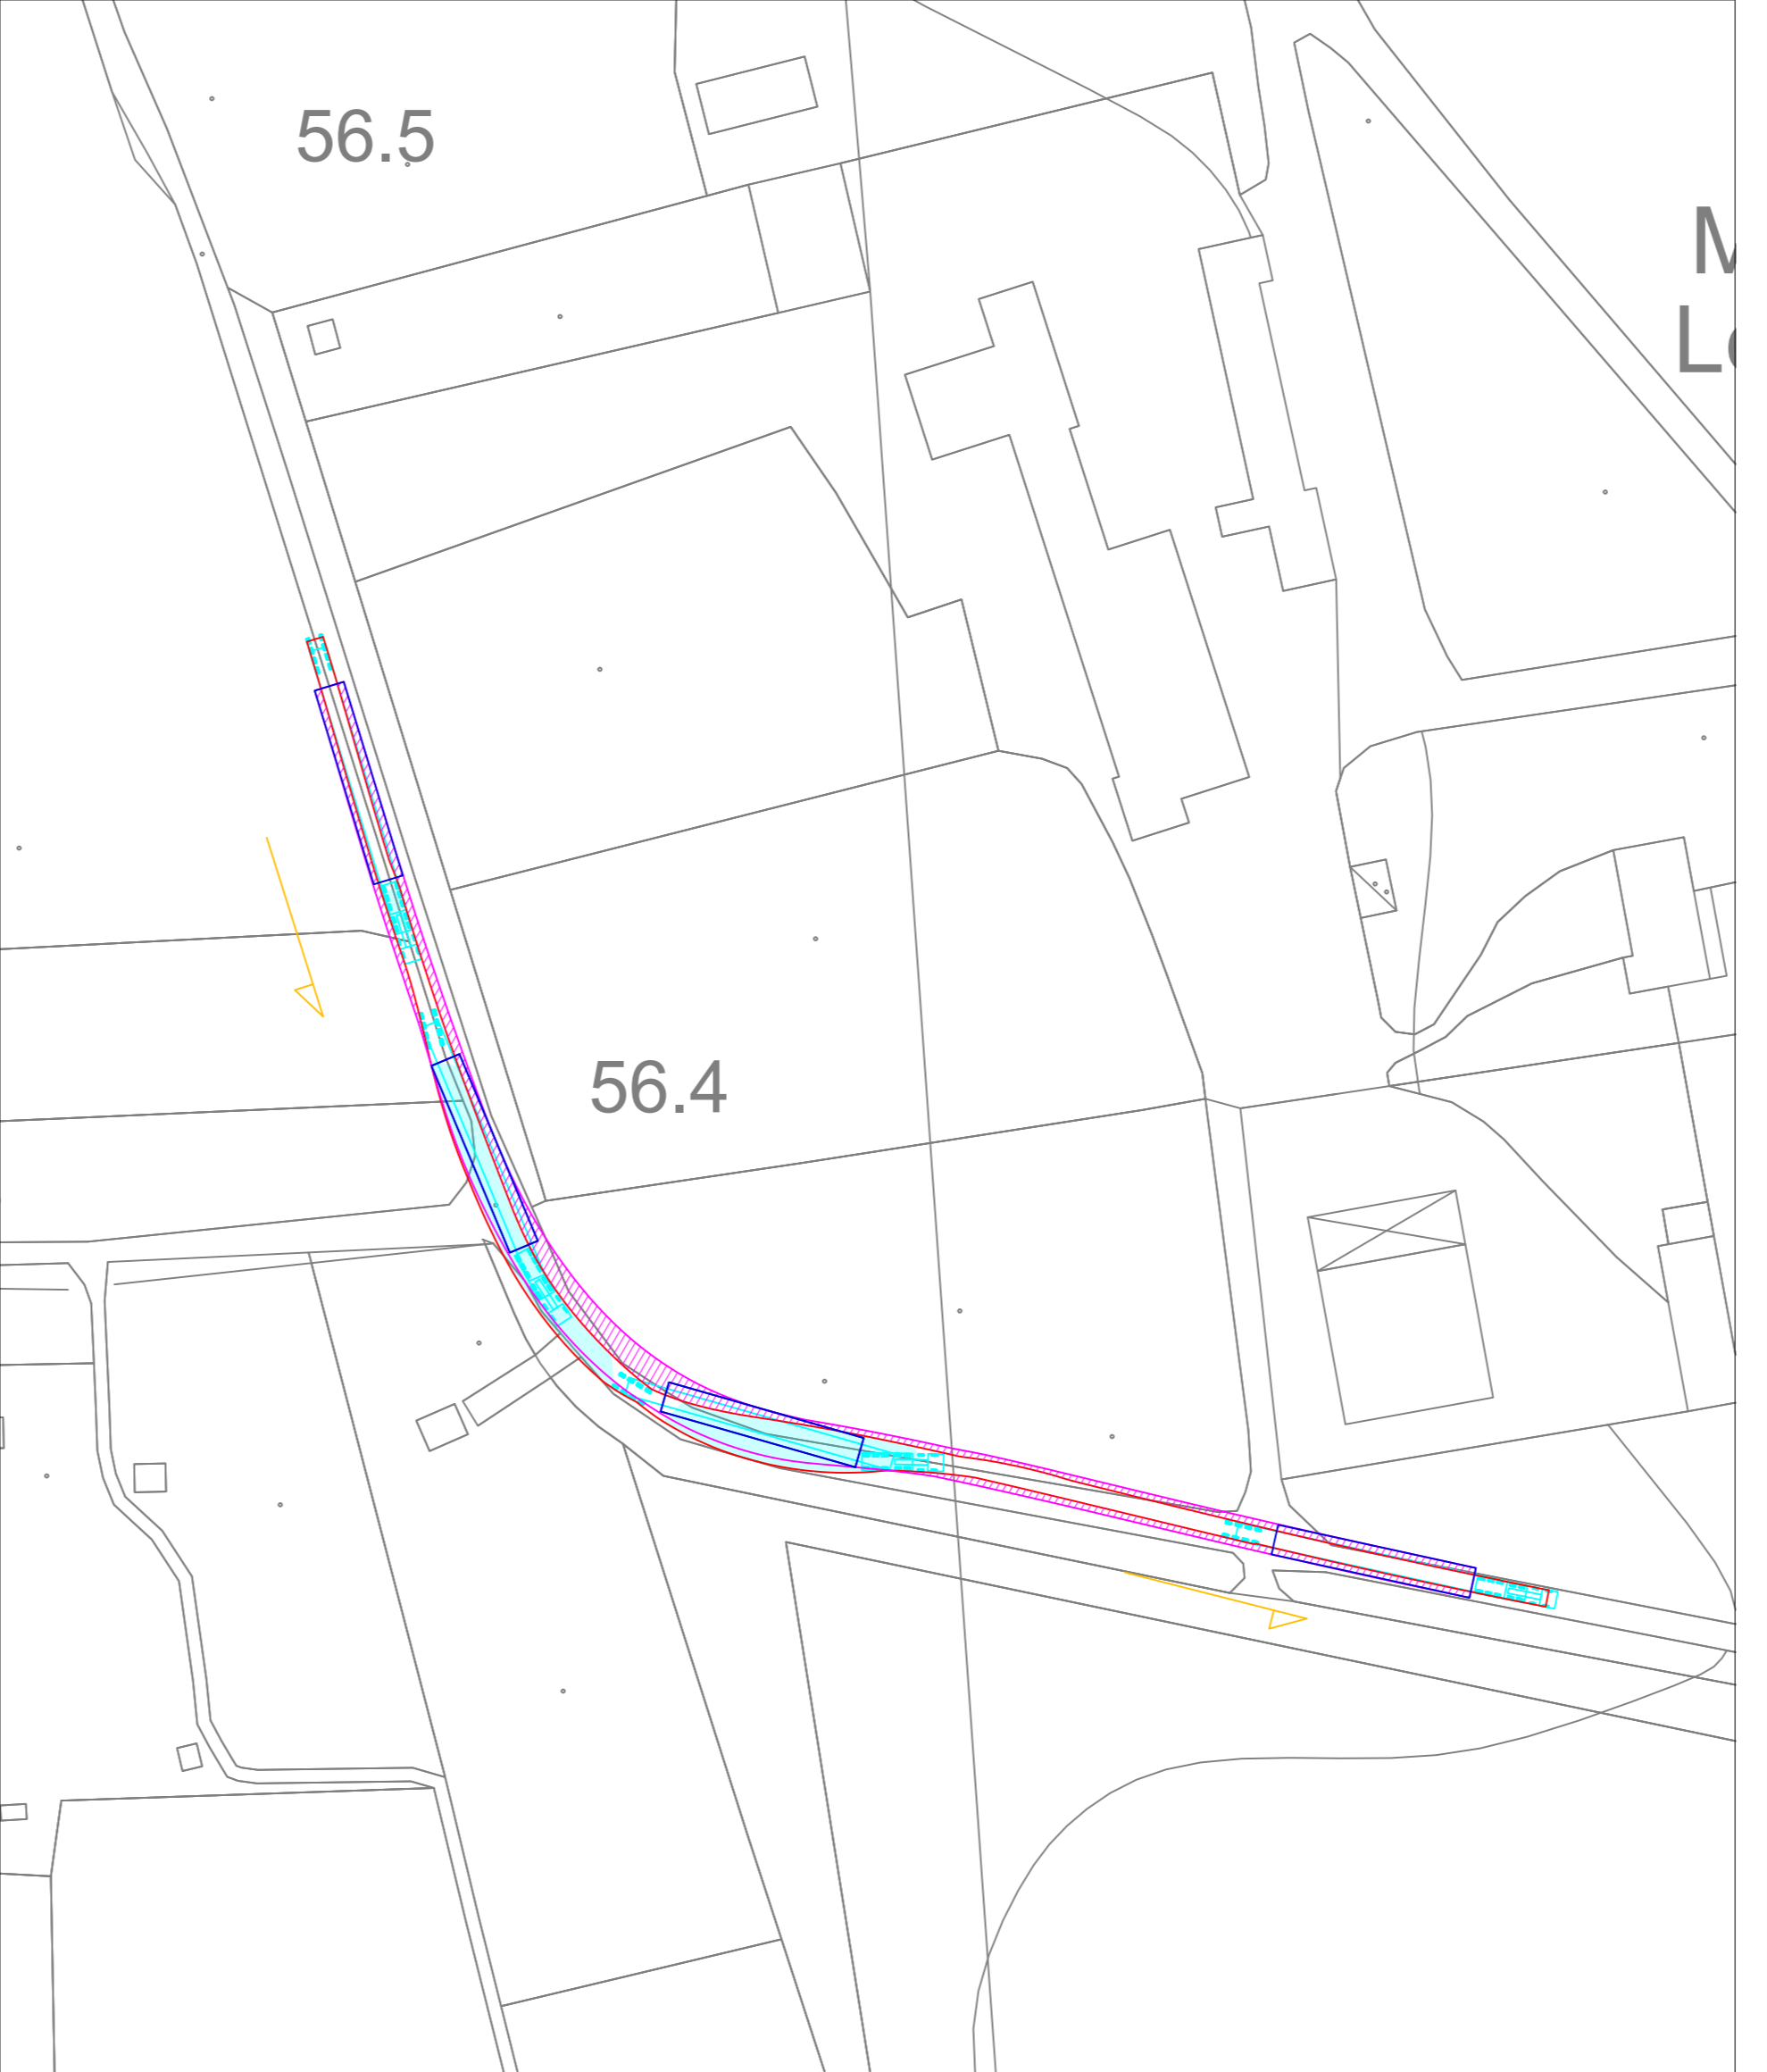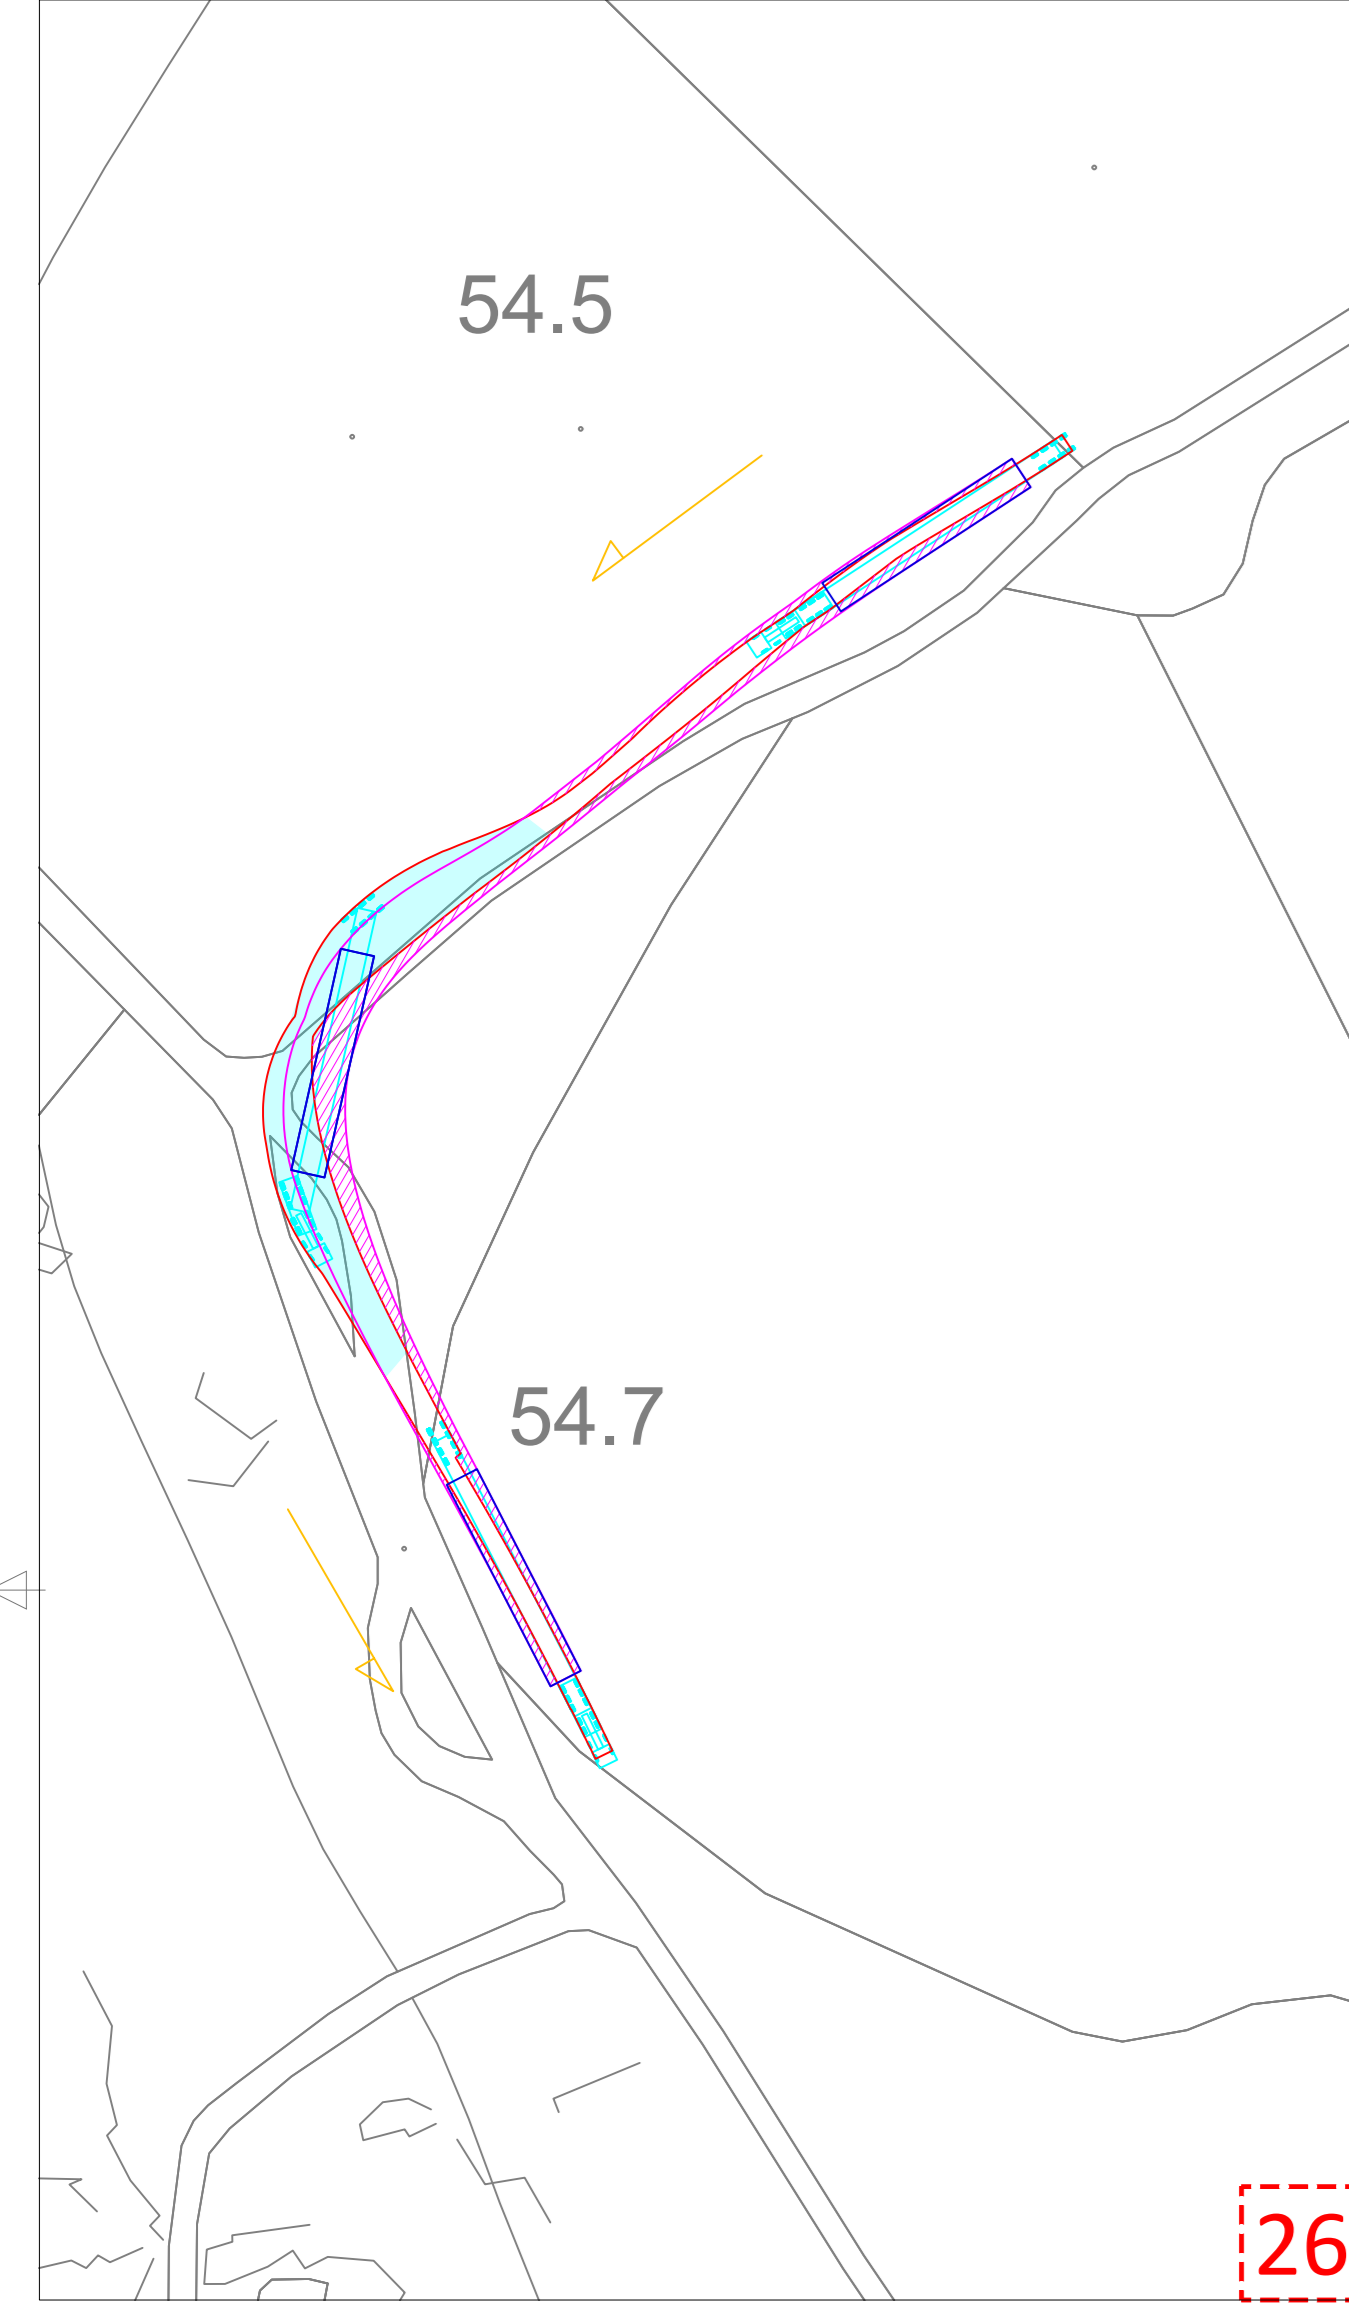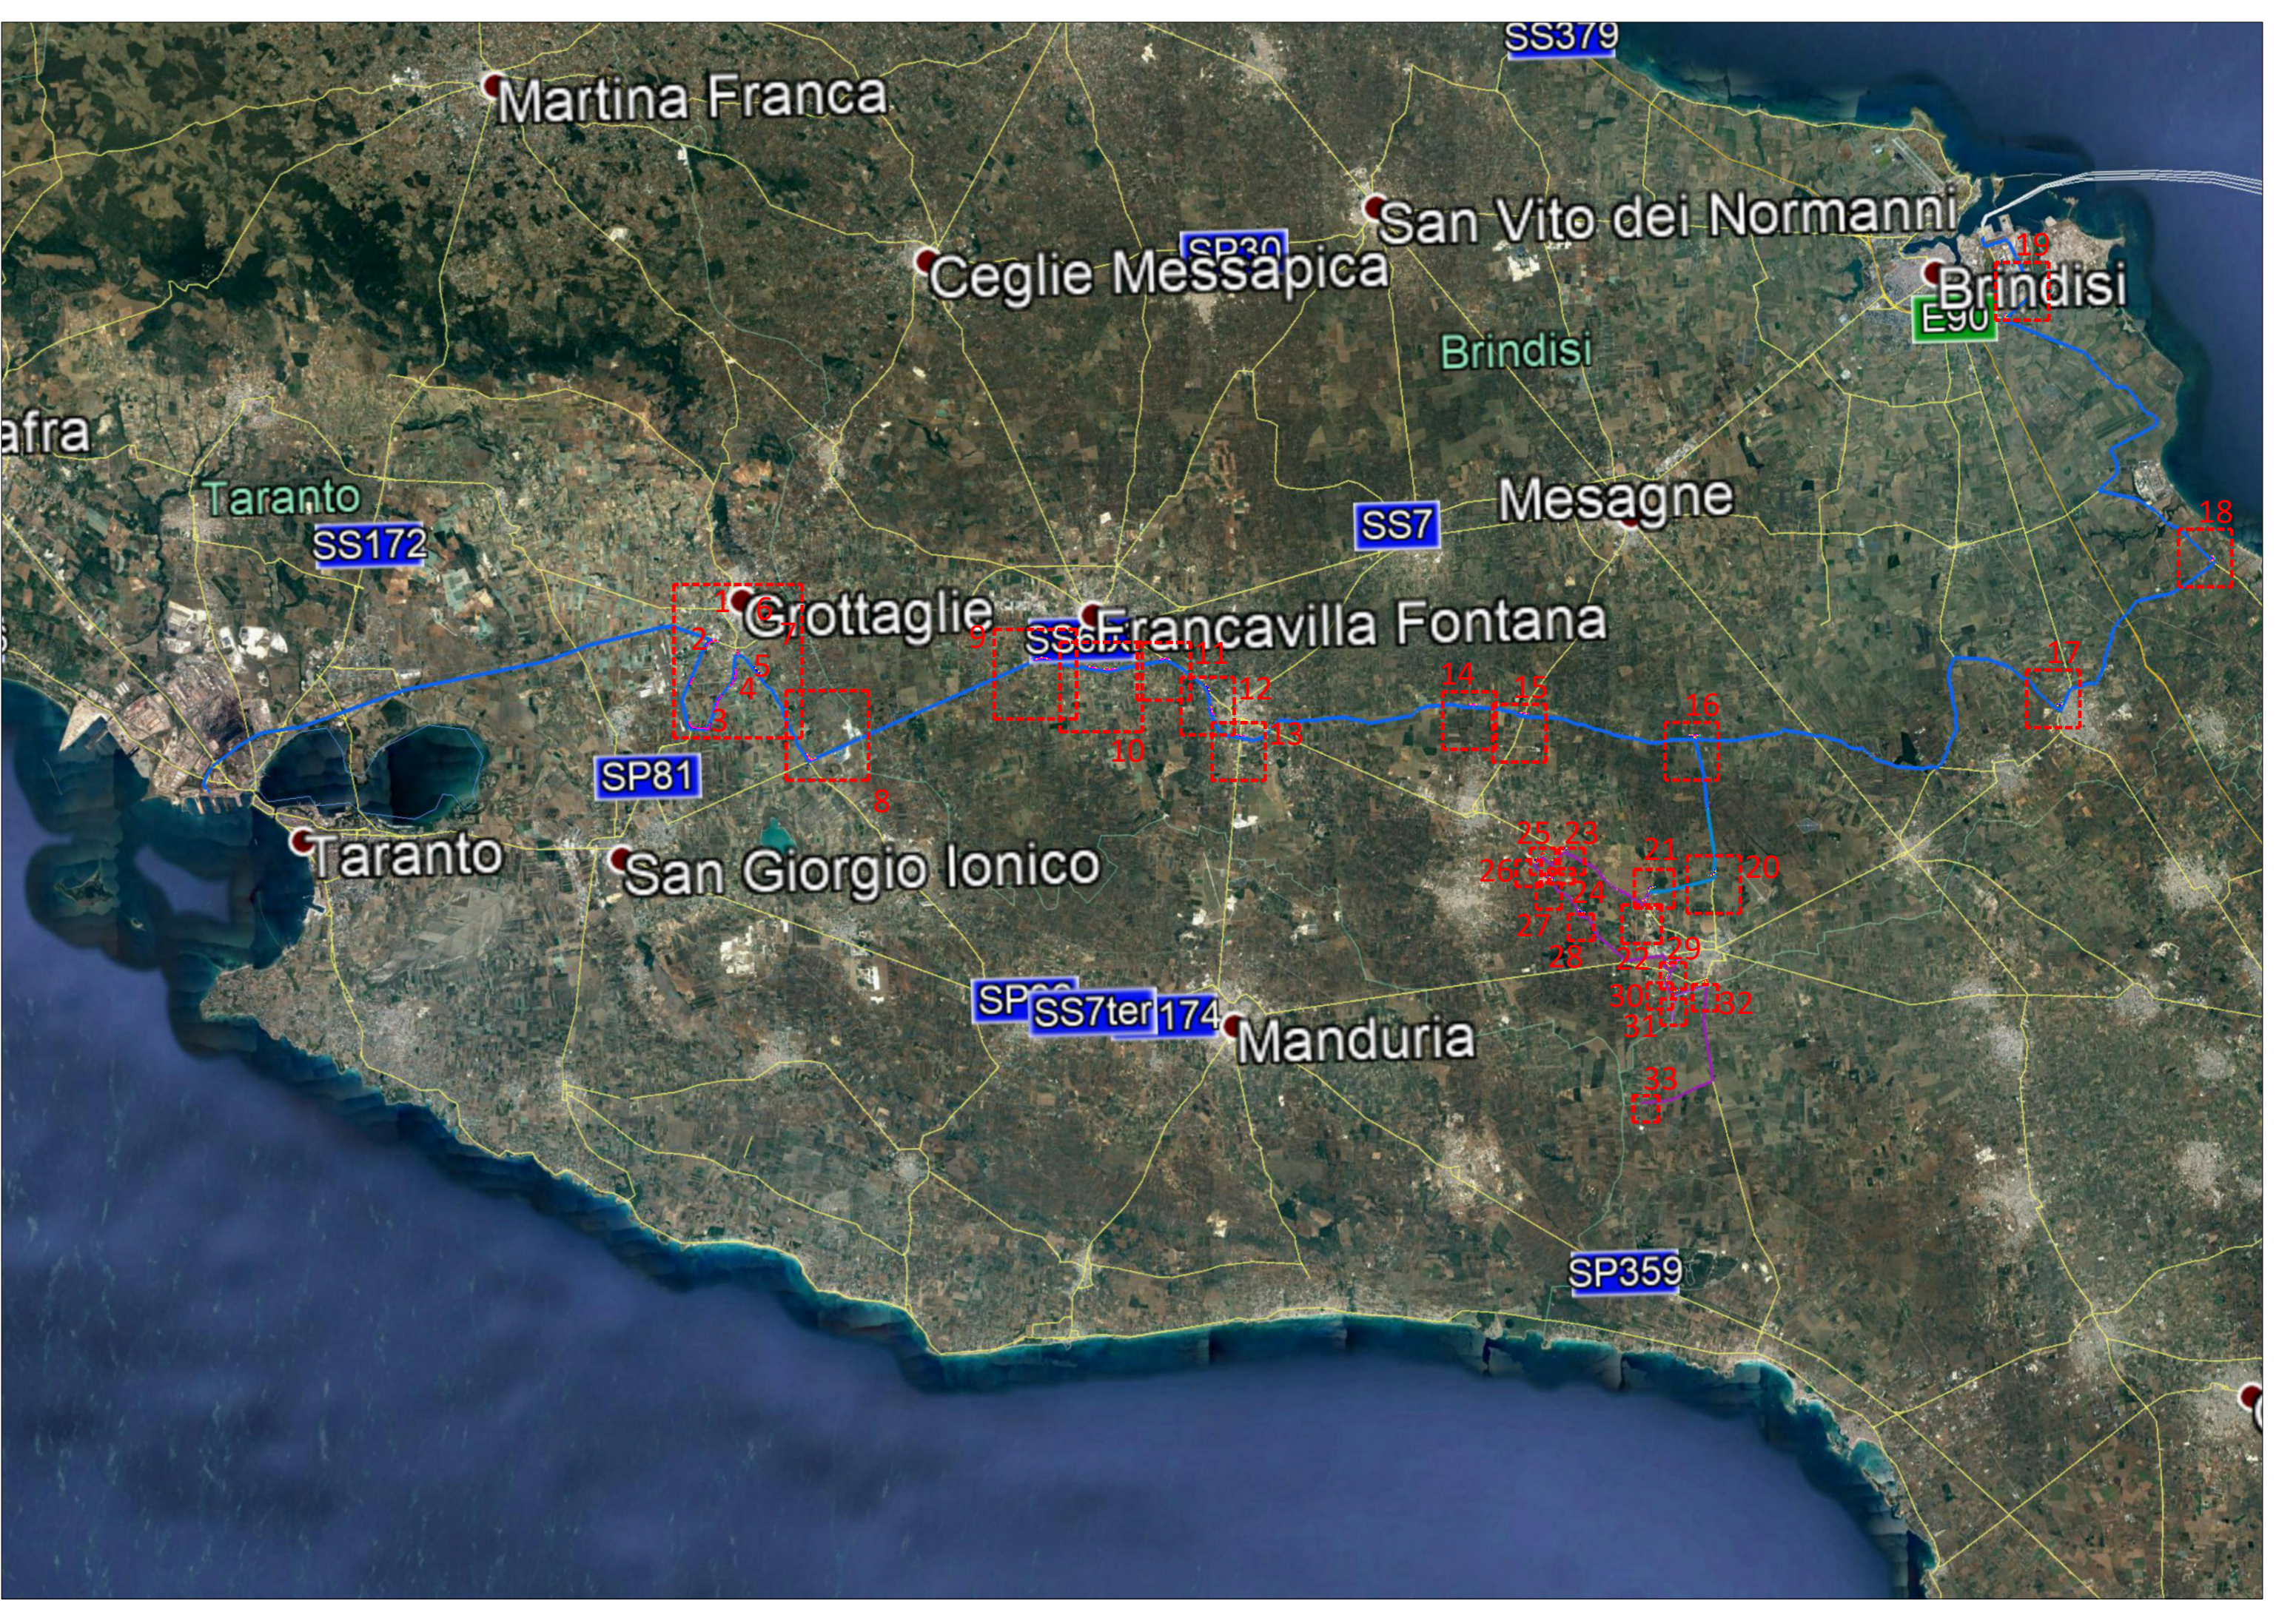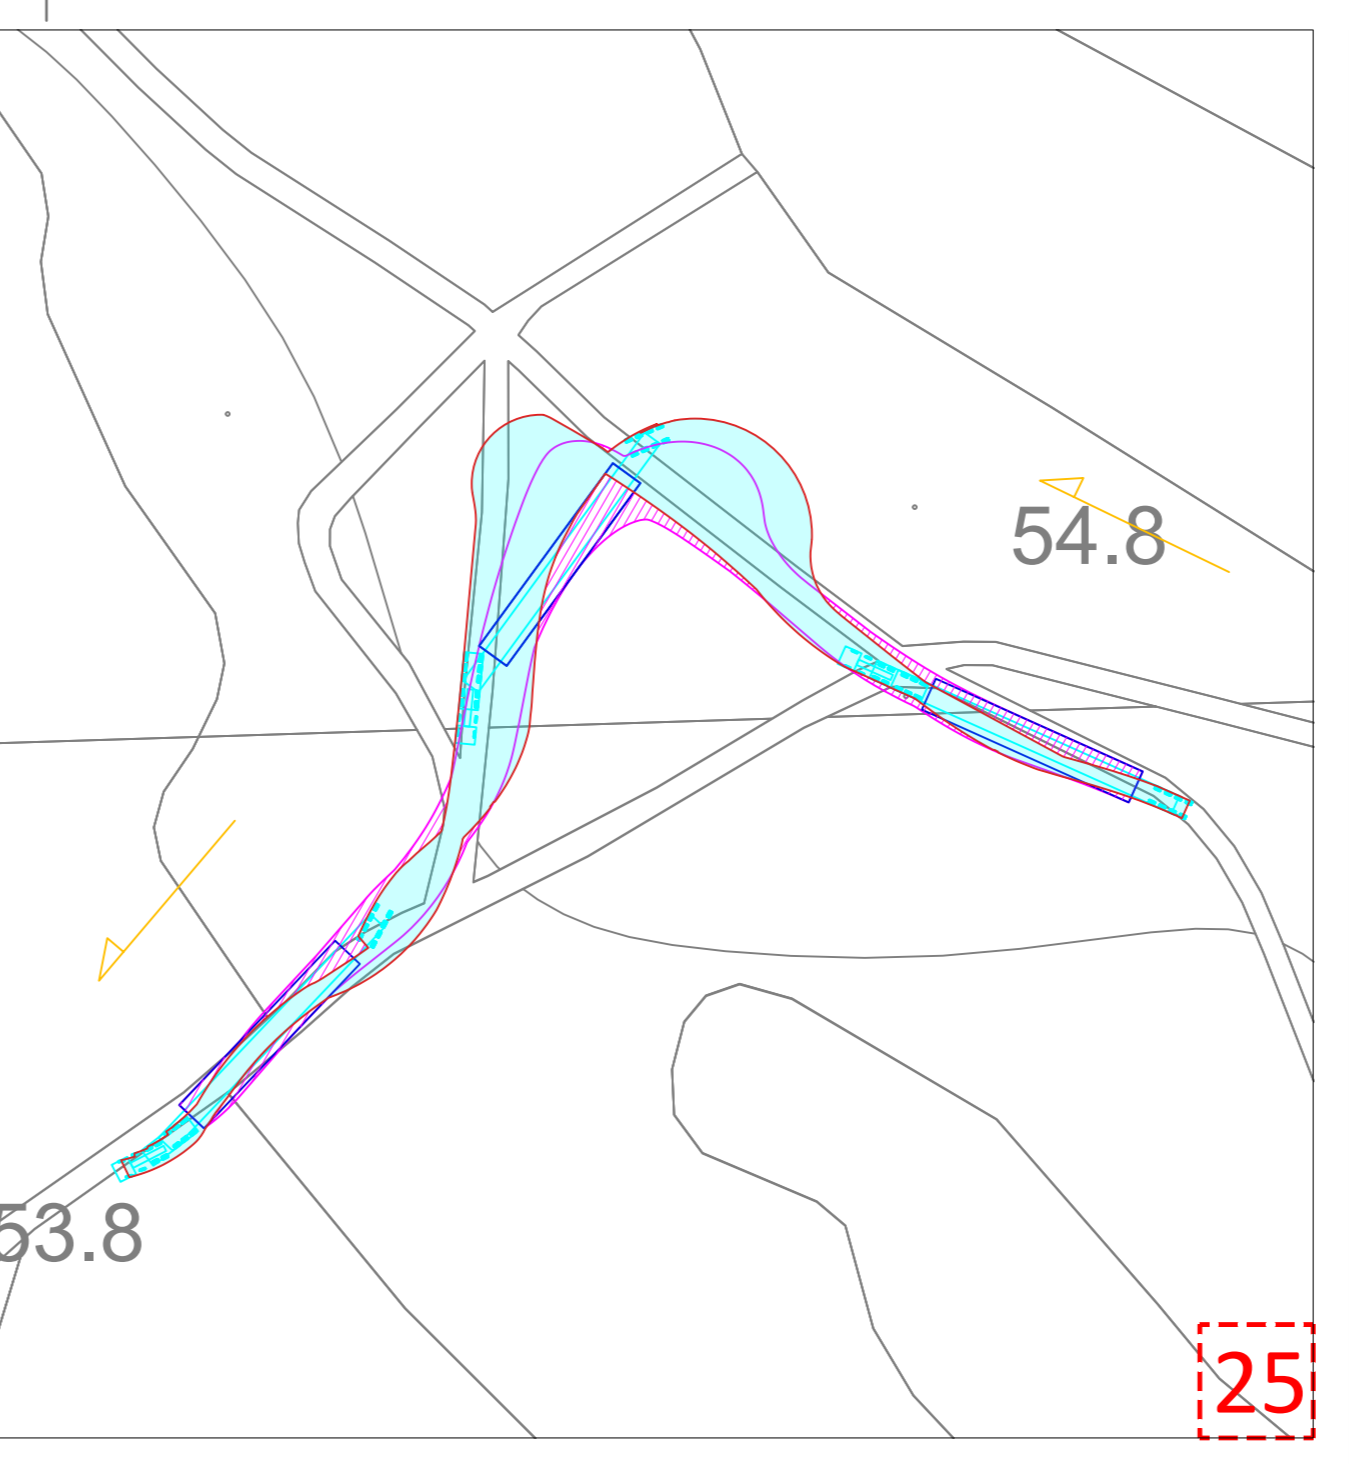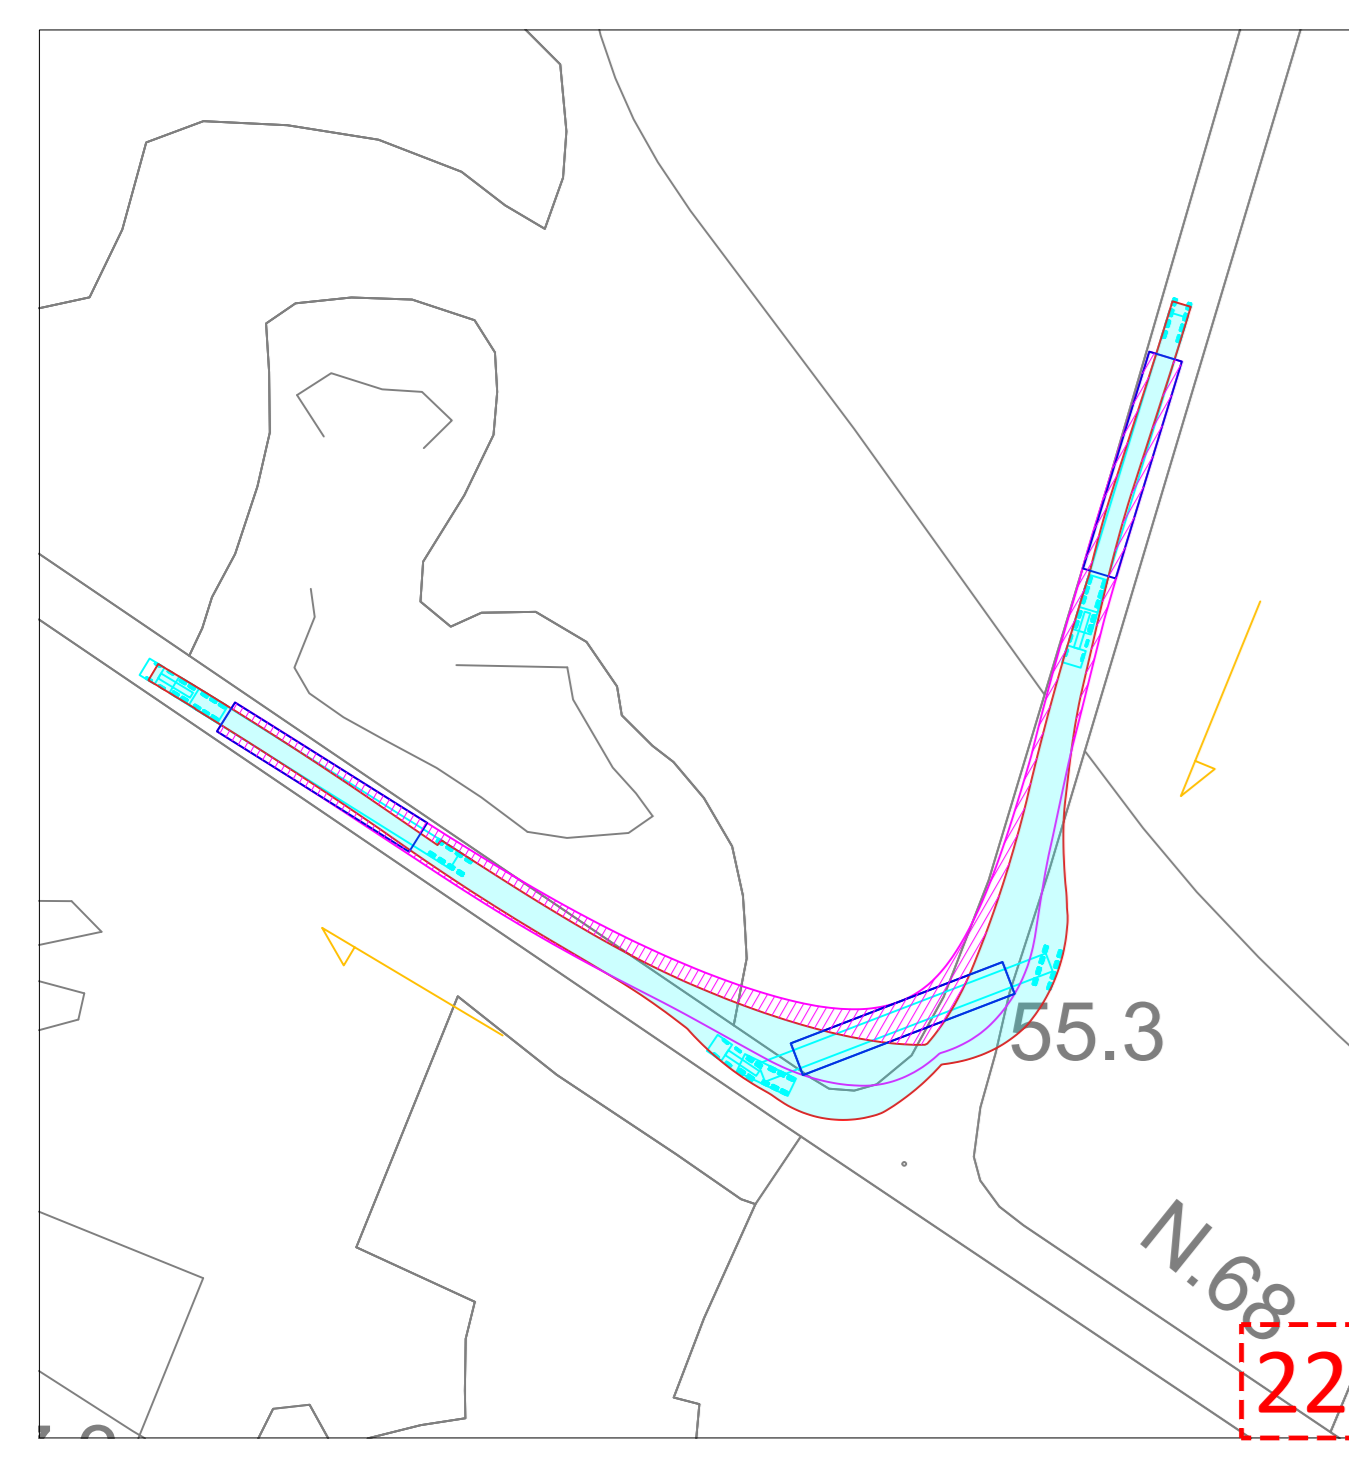

INQUADRAMENTO SU ORTOFOTO  
ZOOM SU ORTOFOTO  
LEGENDA

Scala 1:200000  
Scala 1:1000

- 6 ZOOM INQUADRAMENTI
- AEROGENERATORI
- SILHOUETTE AUTOMEZZO TORRE
- VERSO IN MARCIA
- VERSO IN RETROMARCIA
- AREA DI INGOMBRO AUTOMEZZO
- AREA DI INGOMBRO MASSIMO PALE
- SILHOUETTE AUTOMEZZO CON PALA

00	18/12/2020	Prima emissione	BFP	BFP	BFP
REV.	DATE	DESCRIPTION	ELABORATO F.	INGEGNERO M.	VERIFICATO G.B.
PROJECT: WF SALICE VEGLIE			APPROVATO		
FILE NAME: GRE.EEC.D.26.IT.W.15000.00.117.00 AREE DI OCCUPAZIONE TEMPORANEA TRASPORTI SU CTR			SHEET: 5 di 5		
CLASSIFICATION: A0			VARIARE		
UTILIZATION SCOPE: ENGINEERING & CONSTRUCTION			TITLE: AREE DI OCCUPAZIONE TEMPORANEA TRASPORTI SU CTR		
GRE CODE			GRE CODE		
GROUP			FUNCTION		
TYPE			ISSUER		
COUNTRY			TCC		
PLANT			SYSTEM		
PROGRESSIVE			REVISION		
COLLABORATORS			GRE.EEC.D.26.IT.W.15000.00.117.00		