

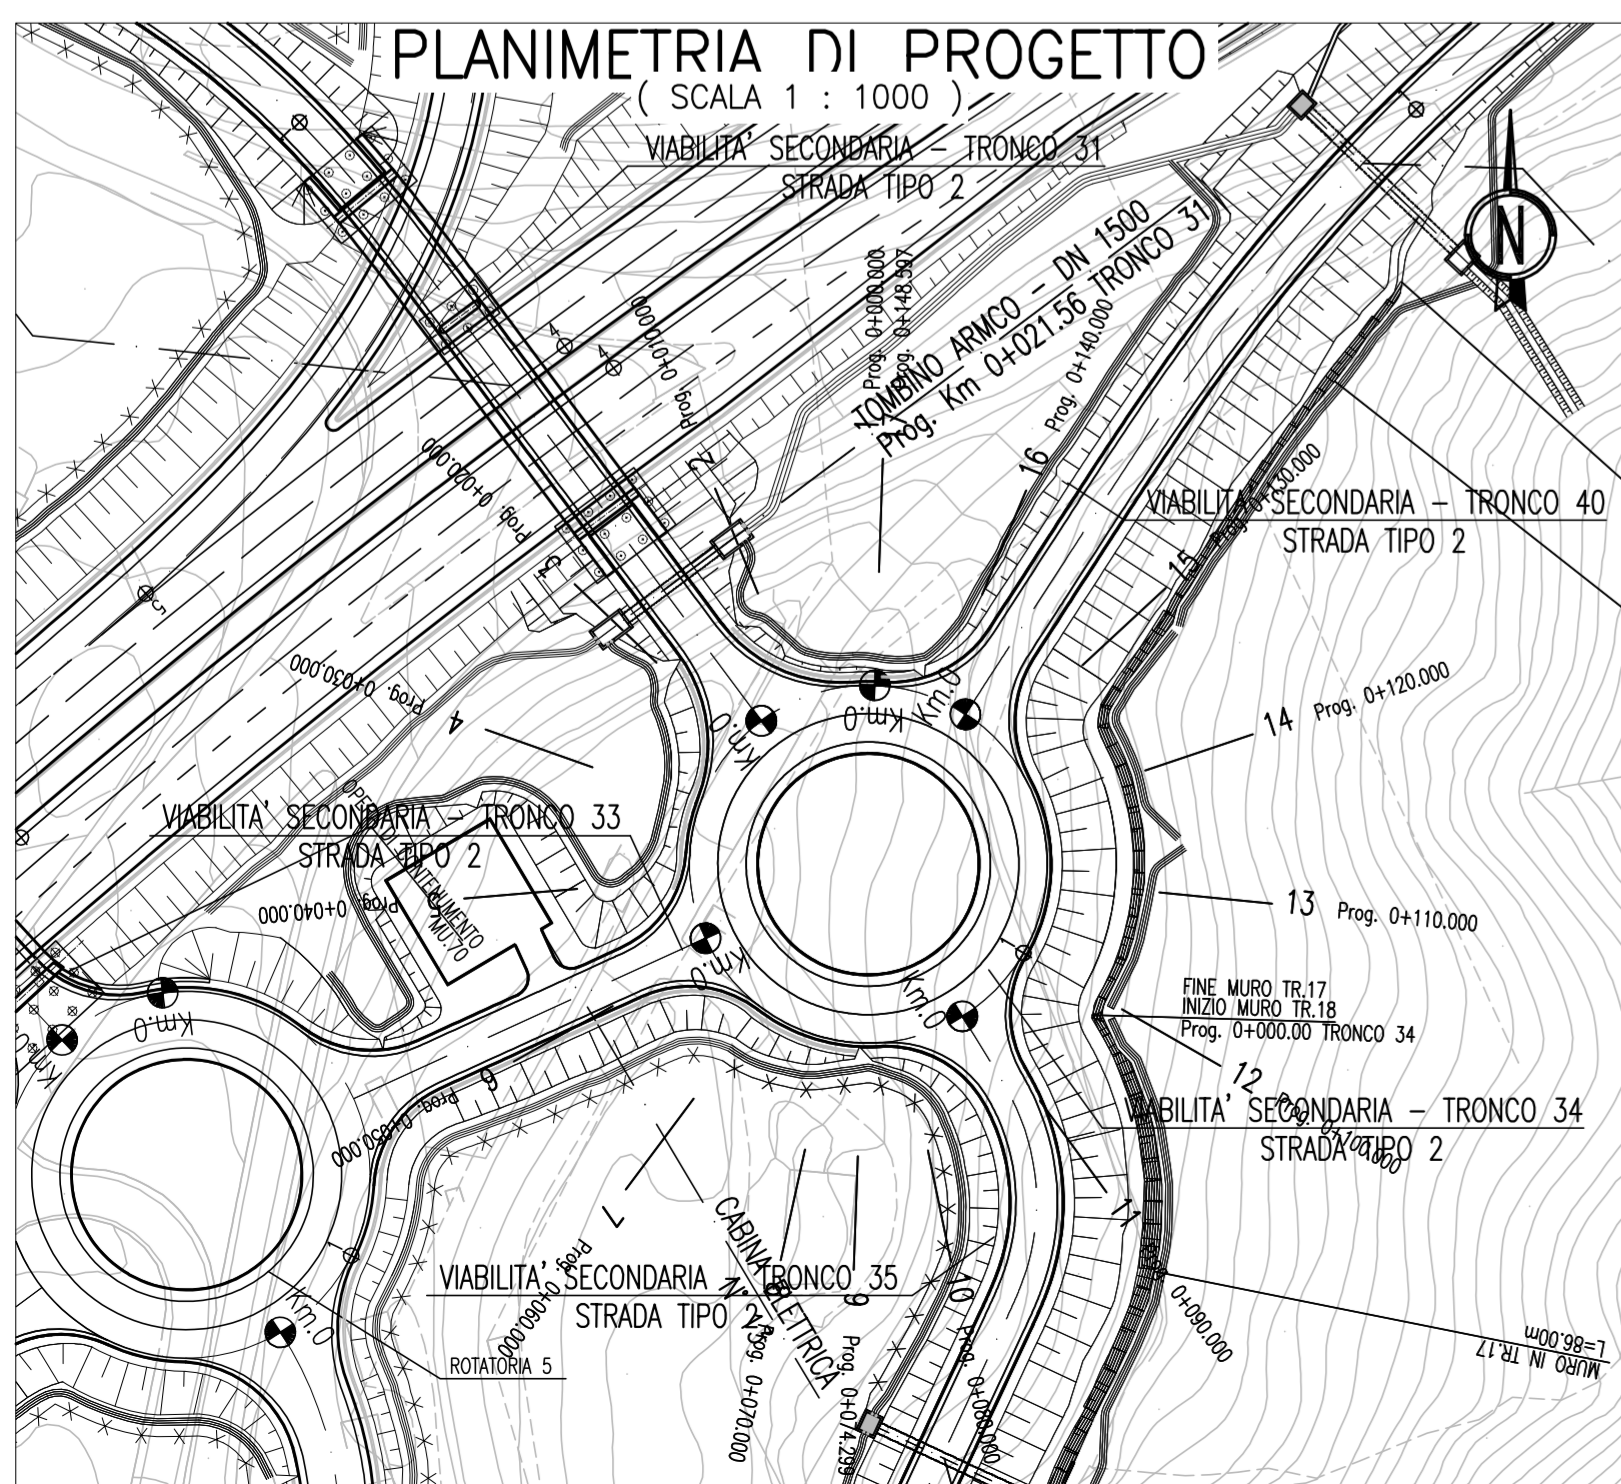


PLANIMETRIA DI PROGETTO
(SCALA 1 : 1000)

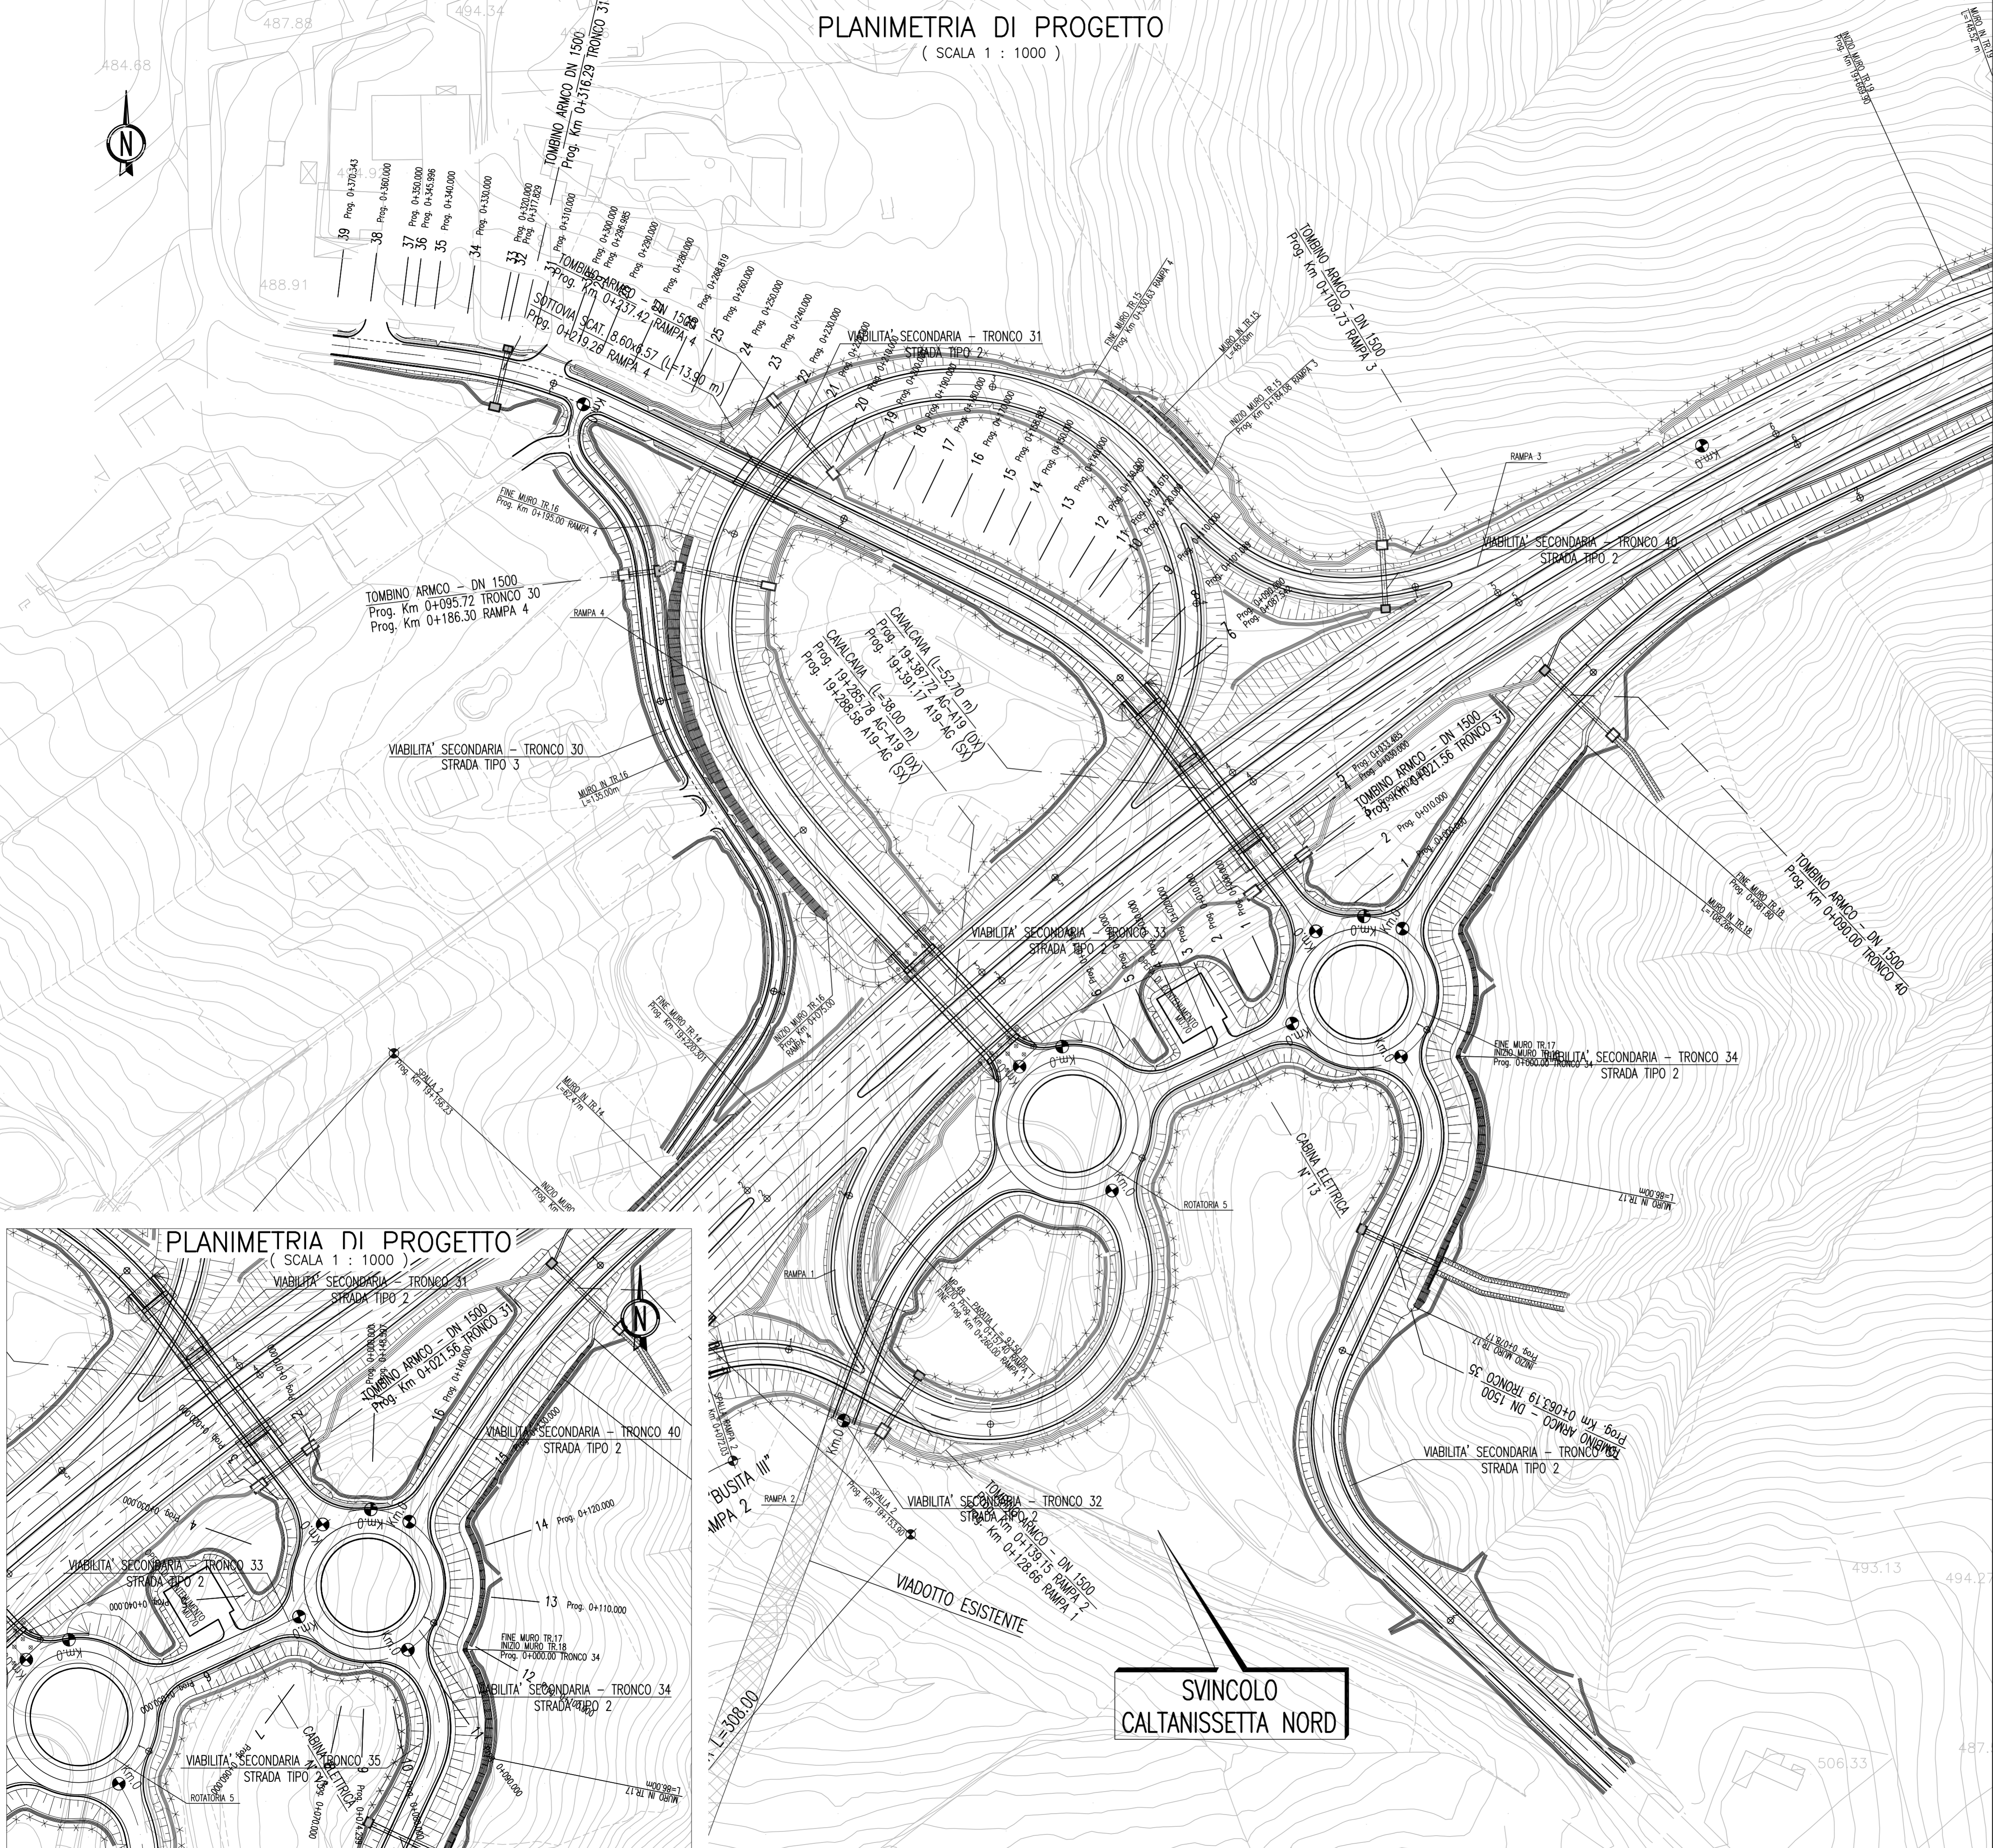

PA 12/09
CORRIDOIO PLURIMODALE TIRRENO - NORD EUROPA
ITINERARIO AGRIGENTO - CALTANISSETTA - A19
S.S. N° 640 "DI PORTO EMPEDOCLE"
AMMODERNAMENTO E ADEGUAMENTO ALLA CAT. B DEL D.M. 5.11.2001
Dal km 44+000 allo svincolo con l'A19

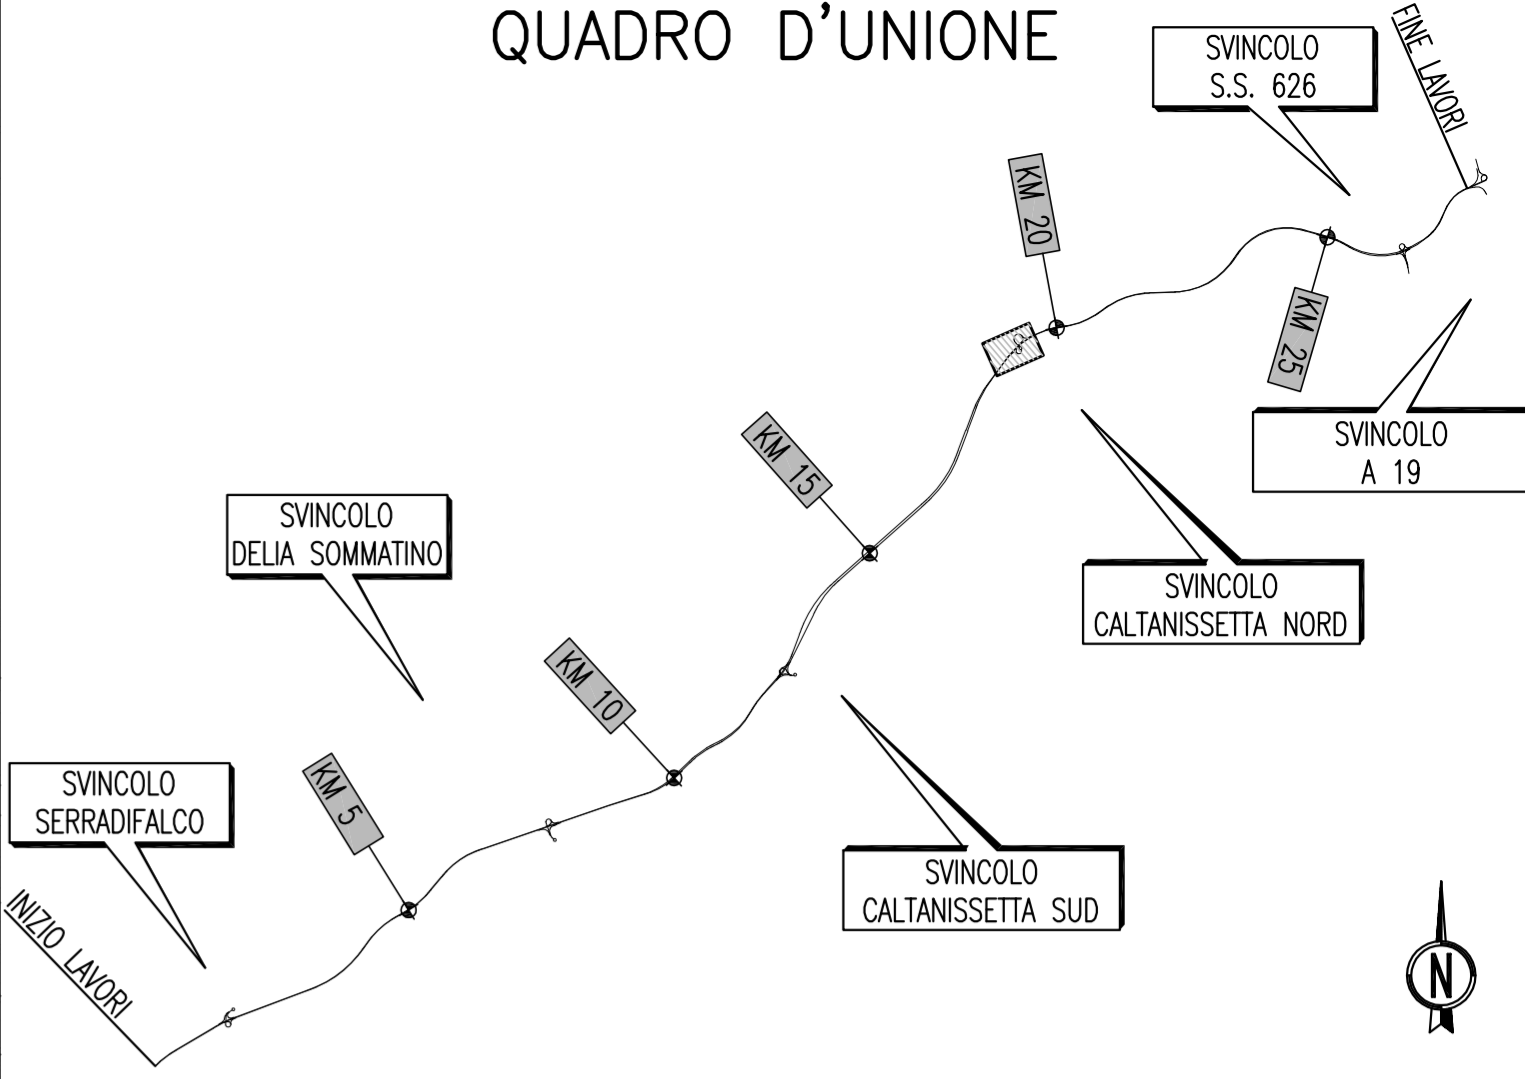

PROGETTO ESECUTIVO

Intersezioni e svincoli - Viabilità Interferita
Viabilità - Planimetrie di progetto
Planimetrie di progetto - Tronco 31-33-34

Codice Unico Progetto (CUP) : F91B0900070001

Codice Elaborato: PA12_09 - E 0 0 0 G E 2 1 2 P V 0 1 Z P 7 0 2 7 A

REV.	DATA	DESCRIZIONE	REDAITTO	VERIFICATO	APPROVATO	AUTORIZZATO
A	Aprile 2011	EMISSIONE	S.TERRENO	A.TURSO	M.LITI	P. PAGLINI

Responsabile del procedimento: Ing. MAURIZIO ADRANO

Il Progettista: **ING. GIAN LUCA MENCHINI** (Ordine Ingegneri Roma N° 14447)

Il Consulente: **ING. TURSO ADRIANO** (Ordine Ingegneri Roma N° 14400)

Il Coordinatore per la sicurezza in fase di progetto: **ING. ALESSANDRO SARTORI** (Ordine Ingegneri Roma N° 14853)

Il Direttore dei lavori: **ING. PEPPINO MARABINO** (Ordine Ingegneri Roma N° 14447)