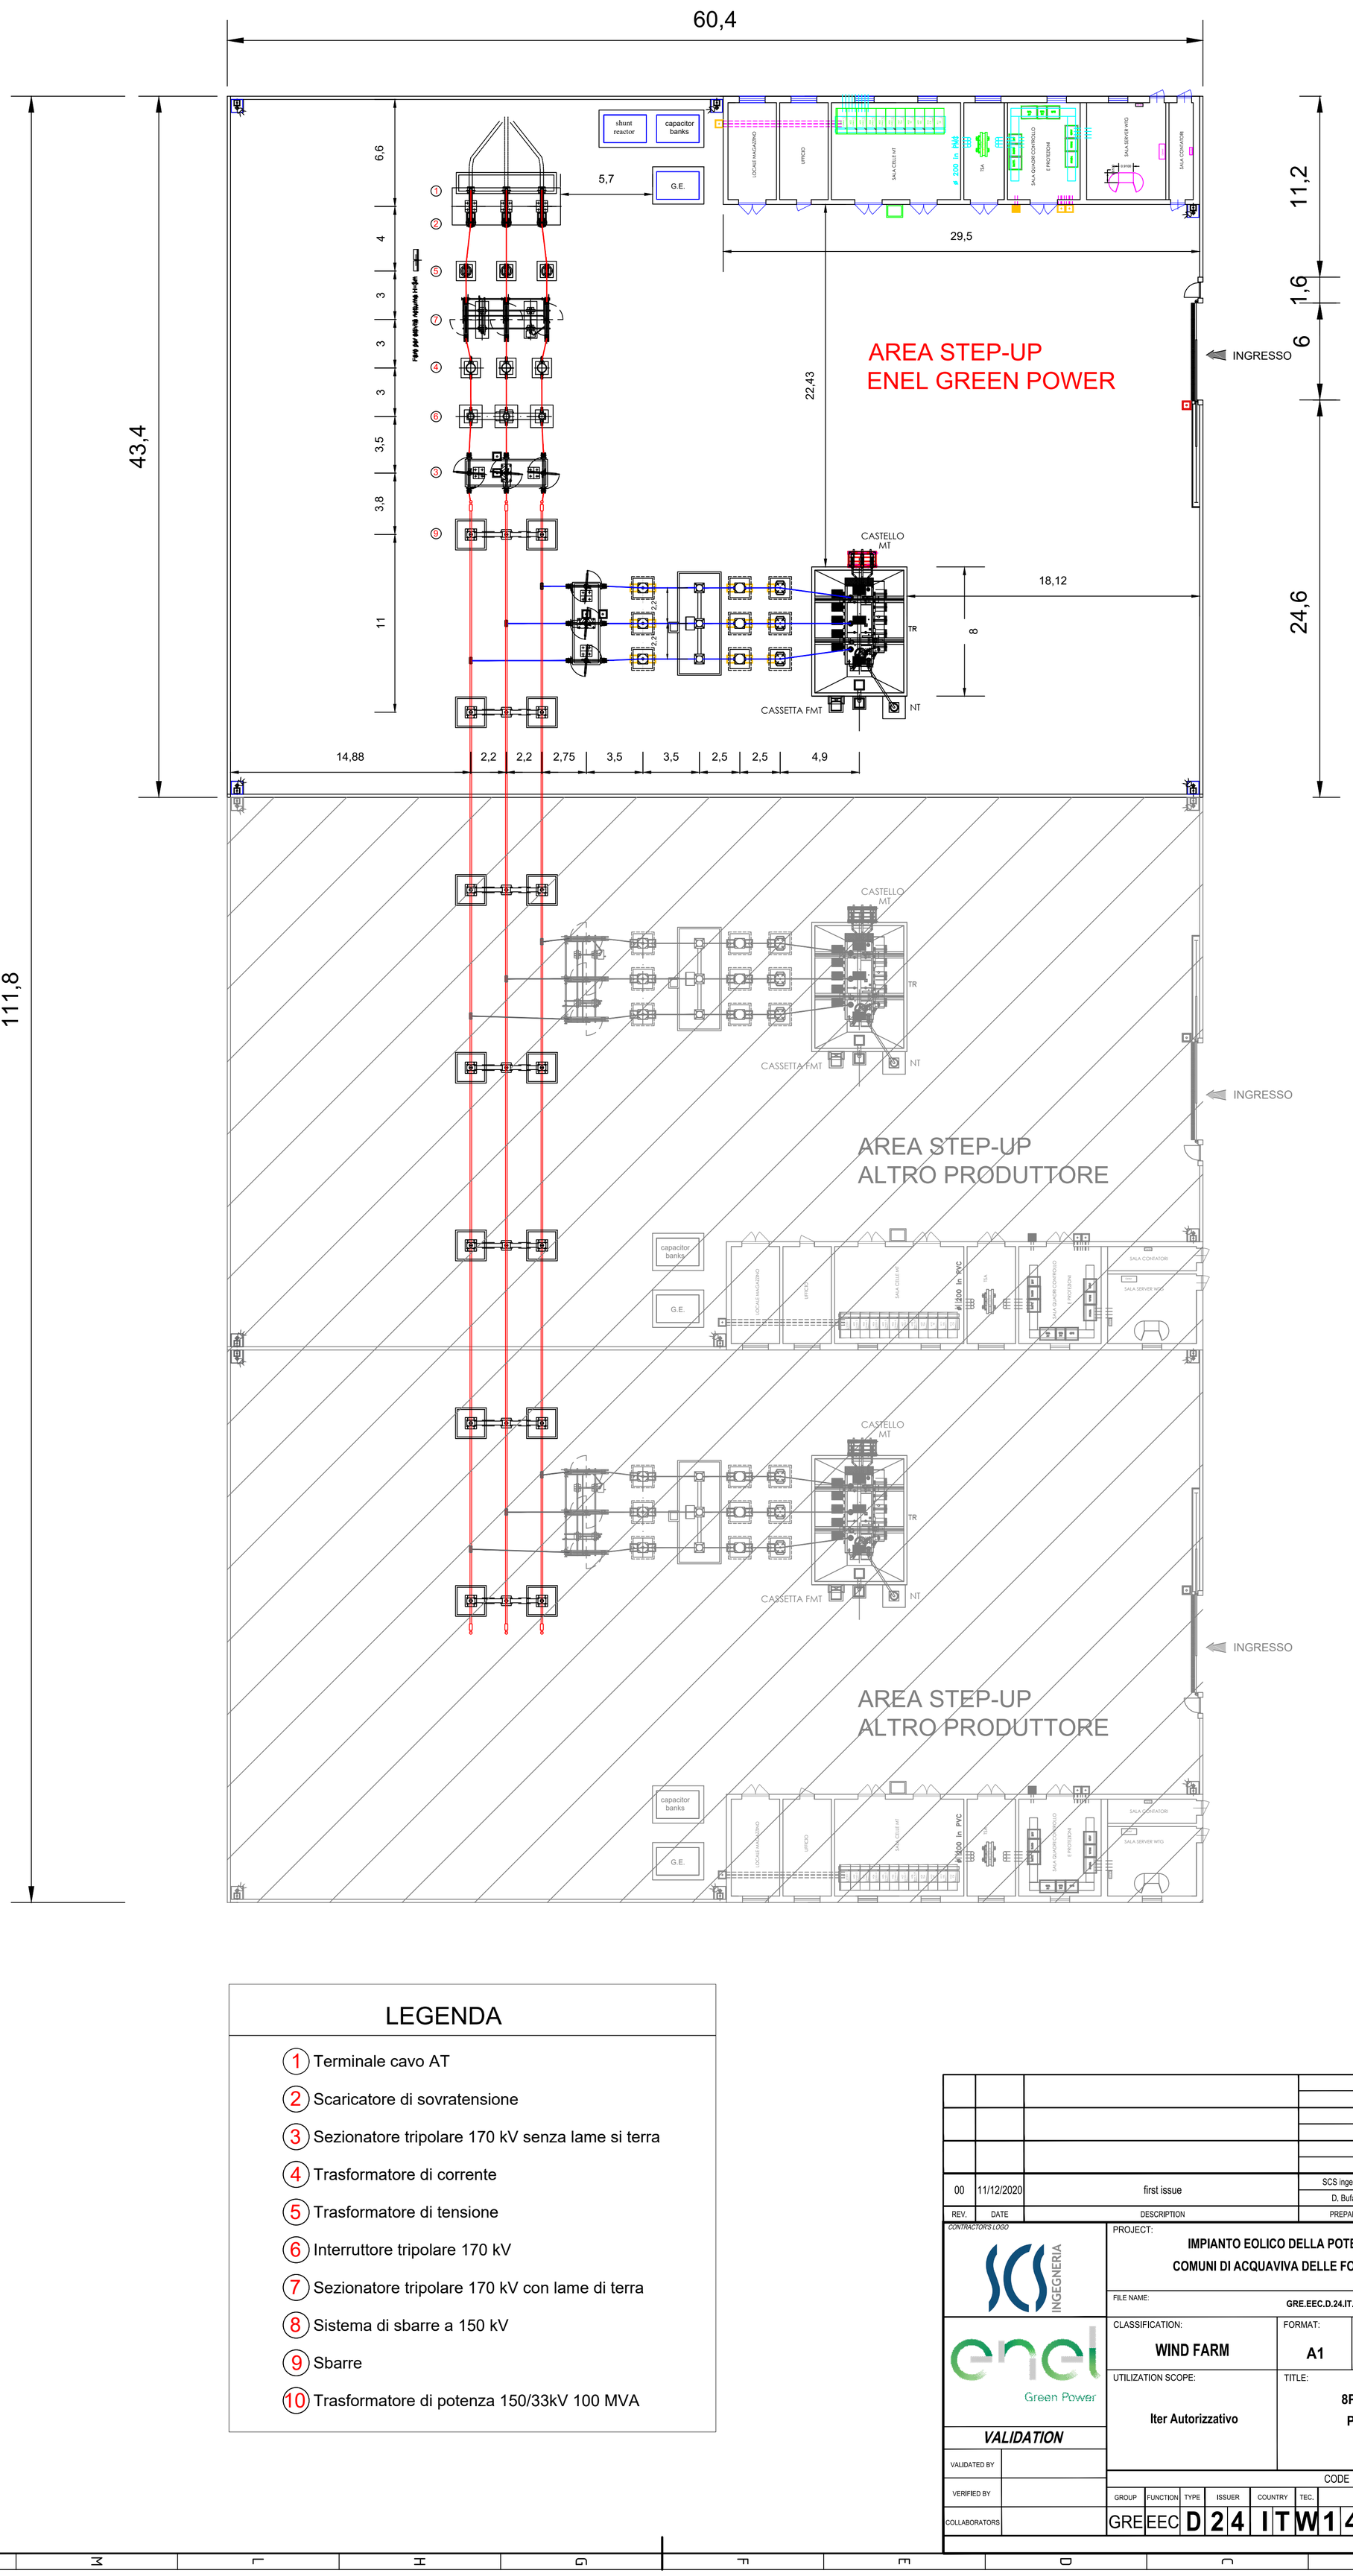

LEGENDA

1. Terminale cavo AT
2. Scaricatore di sovratensione
3. Sezionatore tripolare 170 kV senza lame si terra
4. Trasformatore di corrente
5. Trasformatore di tensione
6. Interruttore tripolare 170 kV
7. Sezionatore tripolare 170 kV con lame di terra
8. Sistema di sbarre a 150 kV
9. Sbarre
10. Trasformatore di potenza 150/33kV 100 MVA

REV.	DATE	DESCRIPTION	PREPARED	CHECKED	APPROVED
00	11/12/2020	first issue	SCS ingegneria D. Bufano	SCS ingegneria S.Miccoli	SCS ingegneria A. Sergi

CONTRACTOR'S LOGO

PROJECT:
IMPIANTO EOLICO DELLA POTENZA COMPLESSIVA 90 MW,
COMUNI DI ACQUAVIVA DELLE FONTI (BA) E CASAMASSIMA (BA)

FILE NAME: **GRE.EEC.D.24.IT.W.14622.00.089.00**

CLASSIFICATION:	FORMAT:	SCALE:	PLOT SCALE:	SHEET:
WIND FARM	**A1**	**1:500**	**1:1**	**1** di / of **1**

UTILIZATION SCOPE: **Iter Autorizzativo**

TITLE: **8PSY7B1_ElaboratoGrafico_38**
Planimetria elettromeccanica

VALIDATION

VALIDATED BY	
VERIFIED BY	
COLLABORATORS	

CODE

GROUP	FUNCTION	TYPE	ISSUER	COUNTRY	TEC.	PLANT	SYSTEM	PROGRESSIVE	REVISION
GRE	EEC	D	24	IT	W	14622	00	089	00