



PLANIMETRIA DI PROGETTO

(SCALA 1 : 1000 )

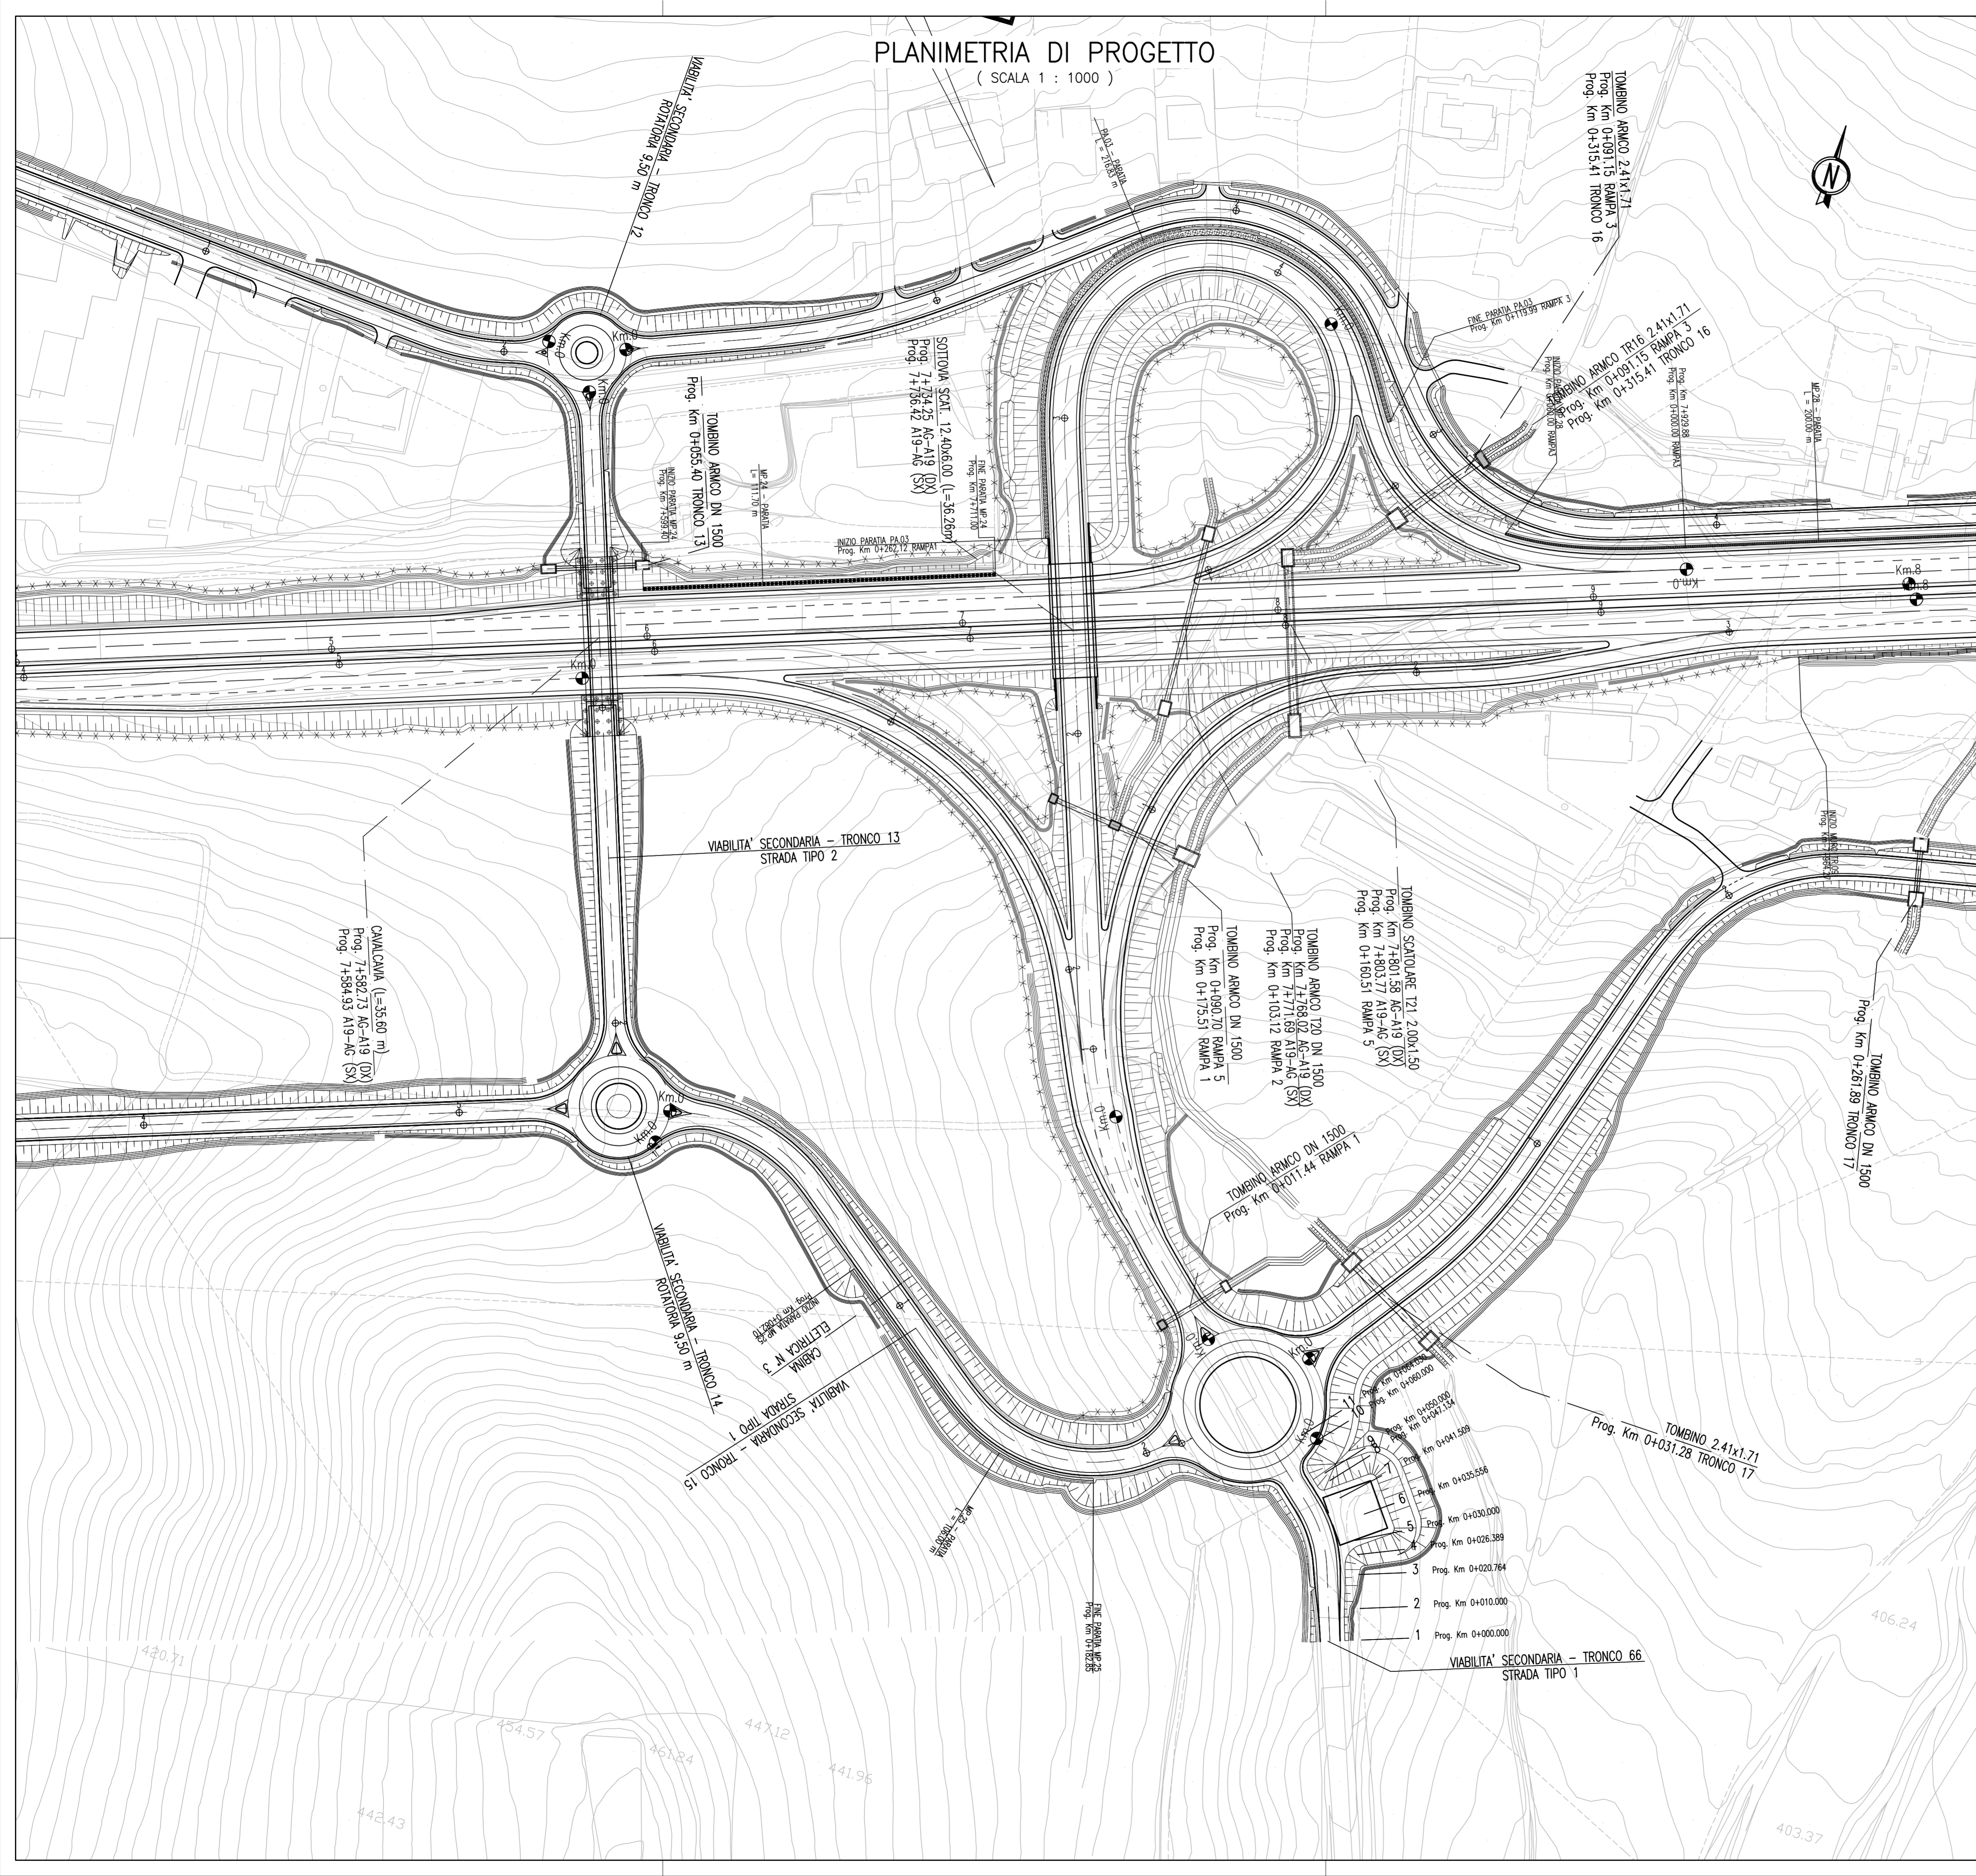

QUADRO D'UNIONE

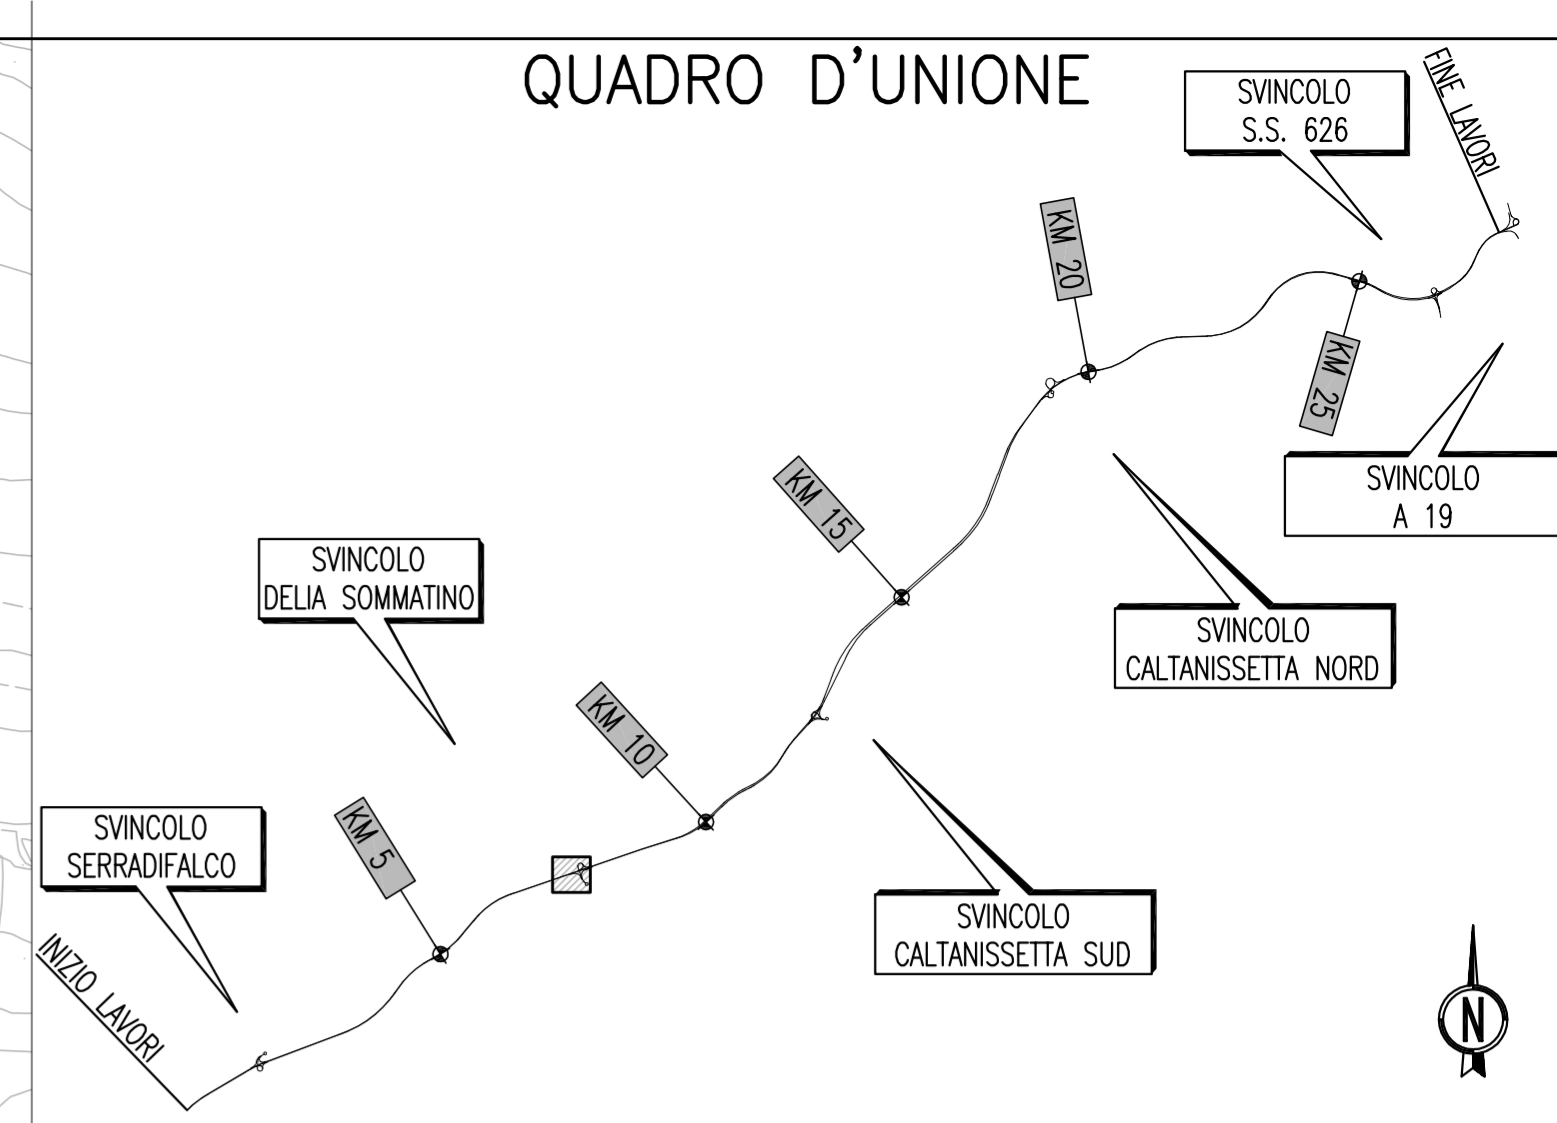



**ANAS** S.p.A.  
DIREZIONE CENTRALE PROGRAMMAZIONE PROGETTAZIONE

PA 12/09  
CORRIDOIO PLURIMODALE TIRRENICO - NORD EUROPA  
ITINERARIO AGRIGENTO - CALTANISSETTA - A19  
S.S. N° 640 "DI PORTO EMPEDOCLE"  
AMMODERNAMENTO E ADEGUAMENTO ALLA CAT. B DEL D.M. 5.11.2001  
Dal km 44+000 allo svincolo con l'A19

**PROGETTO ESECUTIVO**

Contraente Generale:



**INTERSEZIONI E SVINCOLI - VIABILITA' INTERFERITA**  
VIABILITA' - Planimetrie di progetto  
Planimetrie di progetto - Tronco 66

Codice Unico Progetto (CUP) : F91B0900070001					
Codice Elaborato:					
PA12_09 - E	0	0	0	GE 2   1 2	PV 0   1
F				Z   P 7	0 3 2   B
E					
D					
C					
B	10 ottobre 2011	Rif. Istruttoria prot. CDG-0141142-P del 19/10/11	S.TERRENO	R.CAPOCCHI	M. LITI P. PAGLINI
A	Aprile 2011	EMISSIONE	S.TERRENO	A.TURSO	M. LITI P. PAGLINI
REV.	DATA	DESCRIZIONE	REDATTO	VERIFICATO	APPROVATO AUTORIZZATO
Responsabile del procedimento: Ing. MAURIZIO					

Il Progettista:



Il Consulente:



Il Coordinatore per la sicurezza:



Il Direttore dei lavori:

