

COMUNE DI ACQUAVIVA

WTG 01

LEGENDA PROGETTO STRADALE

- RILEVATO
- STRADA ESISTENTE
- STRADA ESISTENTE DA ADEGUARE
- STRADA NUOVA
- ALLARGAMENTI
- LIMITI COMUNALI
- FOSSI

- PIATTAFORMA E AEROGENERATORE
- Occupazione definitiva
- Occupazione temporanea (da ripristinare)
- (●) : Indicazione del centro dell'Aerogeneratore

0+XXXXX IRVY\_SEZ INDICAZIONE DEL CHILOMETRO, DEL PERCORSO E TIPO DI SEZIONE  
INDICAZIONE VERTICE E TABELLA RELATIVA

- ELEMENTI DI TRACCIAMENTO IN PIANITA:
- Xv - coordinata est del vertice
  - Yv - coordinata nord del vertice
  - α - angolo di curva
  - R - raggio della curva
  - Sv - collegamento circolare allo sviluppo
  - Tc - chilometro finale della curva


- AREA DI STOCCAGGIO
- AREA DI CANTIERE
- AREA SSU ACQUAVIVA DELLE FONTI
- AREA FUTURA STAZIONE ELETTRICA 380/150KV ACQUAVIVA DELLE FONTI

LEGENDA TOPOGRAFICA

- AEROGENERATORE ED AREA SPAZZATA
- CURVE DI LIVELLO

SISTEMA DI RIFERIMENTO UTM WGS 84 - FUSO 33N

WTG	EST [m]	NORD [m]
1	657871	4533859
2	659022	4533733
3	661379	4532835
4	657746	4532327
5	659180	4532155
6	659883	4532030
7	658669	4531389
9	662367	4531444
10	657289	4531091
11	657941	4530929
12	661569	4530860
13	659503	4530447
14	660806	4530338
15	660225	4530237
16	658889	4530048

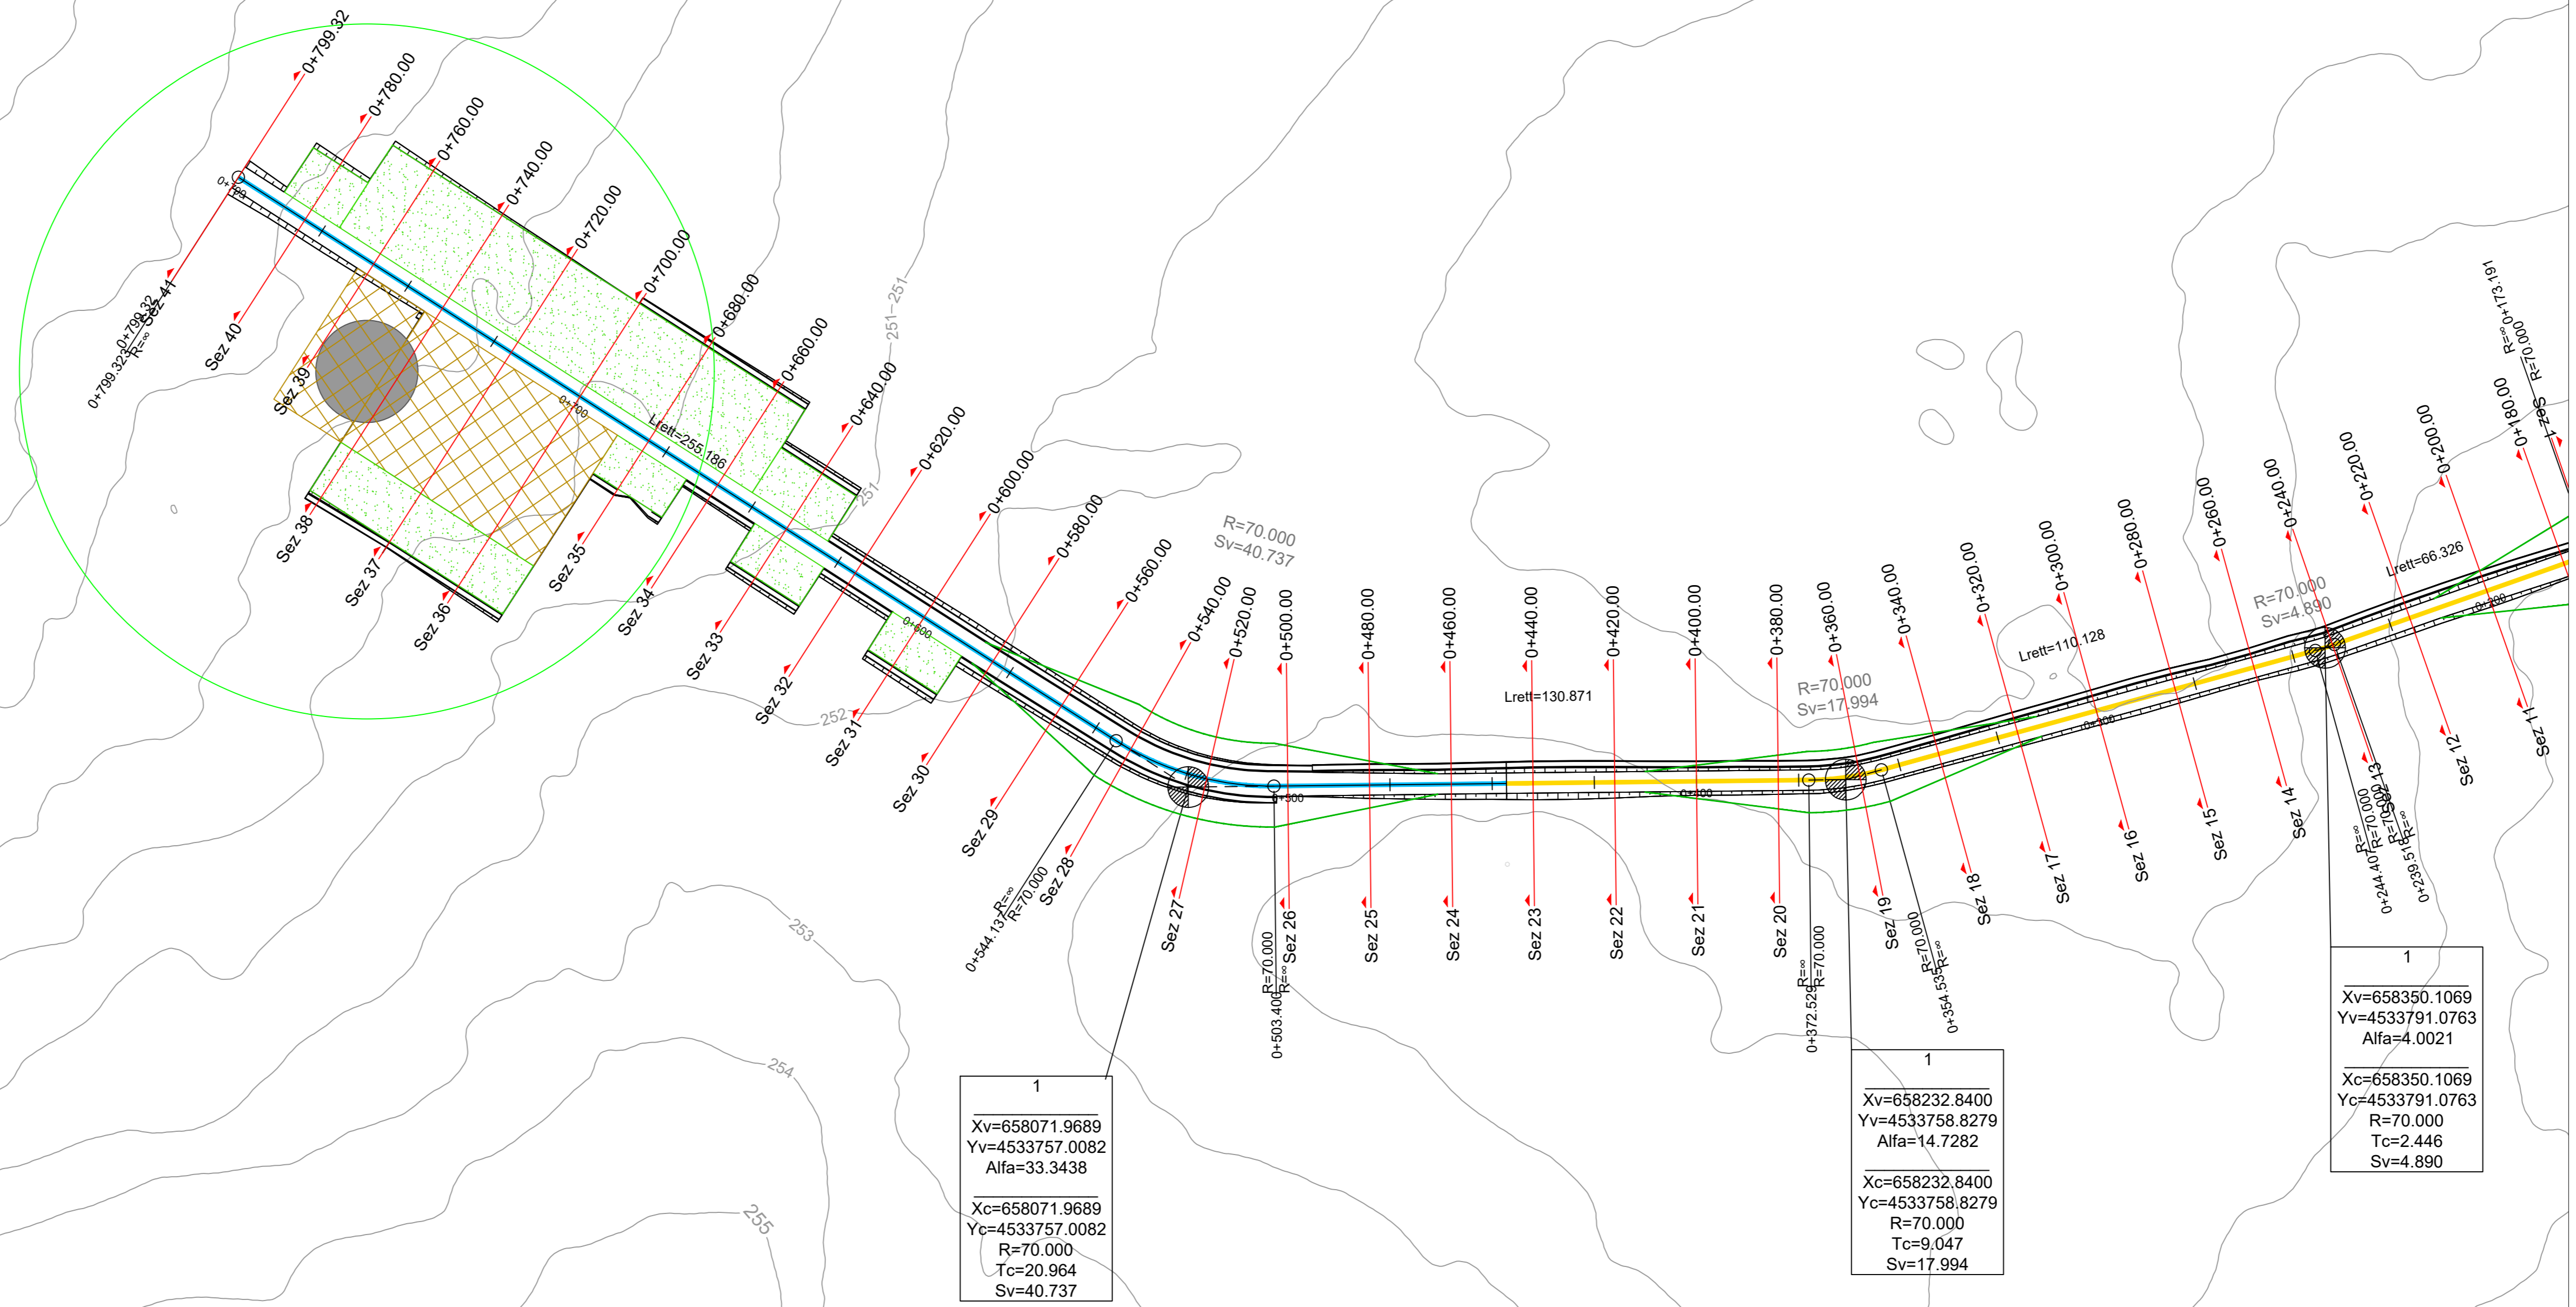

1  
Xv=658071.9689  
Yv=4533757.0082  
Alfa=33.3438  
Xc=658071.9689  
Yc=4533757.0082  
R=70.000  
Tc=20.964  
Sv=40.737

1  
Xv=658232.8400  
Yv=4533758.8279  
Alfa=14.7282  
Xc=658232.8400  
Yc=4533758.8279  
R=70.000  
Tc=9.047  
Sv=17.994

1  
Xv=658350.1069  
Yv=4533791.0763  
Alfa=4.0021  
Xc=658350.1069  
Yc=4533791.0763  
R=70.000  
Tc=2.446  
Sv=4.890

00	16/12/2020	first issue	SCS ingegneria	SCS ingegneria	SCS ingegneria
REV.	DATE	DESCRIPTION	PREPARED	CHECKED	APPROVED
PROJECT: IMPIANTO EOLICO DELLA POTENZA COMPLESSIVA 90 MW, COMUNI DI ACQUAVIVA DELLE FONTI (BA) E CASAMASSIMA (BA)			FILE NAME: GRE.EEC.D.25.IT.W.1462.20.077.00		
CLASSIFICATION:	FORMAT:	SCALE:	PLOT SCALE:	SHEET: 1 di 22	
WIND FARM	A0	1:1.000	1:1		
UTILIZATION SCOPE:	TITLE: 8PSY7B1_Elaborato Grafico_28 Planimetria stradale della visibilità di impianto				
VALIDATION			CODE		
VALIDATED BY:	GROUP:	FUNCTION:	TYPE:	COUNTRY:	PLANT:
VERIFIED BY:	GRE.EEC.	D25	ITW146220007700		