


PLANIMETRIA (scala 1:1.000)

WTG 04

05

QUADRO D'UNIONE (scala 1:50.000)

COMUNE DI ACQUAVIVA

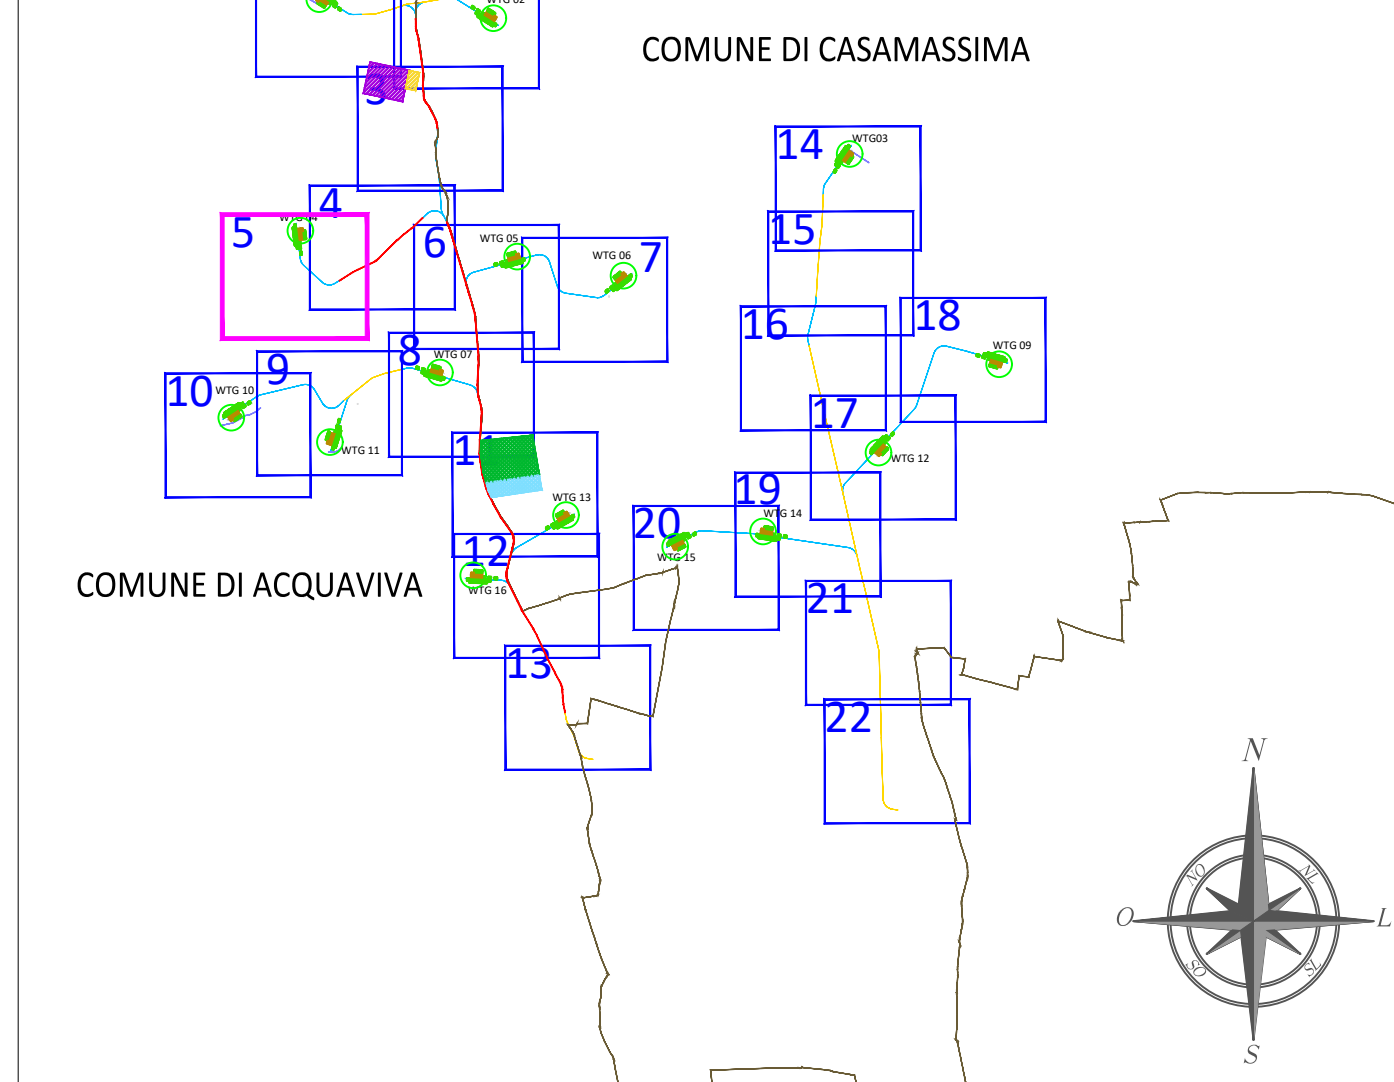


LEGENDA PROGETTO STRADALE

- RILEVATO
 - SCAVO
 - STRADA ESISTENTE
 - STRADA ESISTENTE DA ADEGUARE
 - STRADA NUOVA
 - ALLARGAMENTI
 - LIMITI COMUNALI
 - FOSSI
- PIATTAFORMA E AEROGENERATORE
- Occupazione definitiva
 - Occupazione temporanea (da ripristinare)
 - Indicazione del centro dell'Aerogeneratore
- INDICAZIONE DEL CHILOMETRO, DEL PERCORSO E TIPO DI SEZIONE
- INDICAZIONE VERTICE E TABELLA RELATIVA
- ELEMENTI DI TRACCIAMENTO IN PIANITA'
- Xv - coordinata est del vertice
 - Yv - coordinata nord del vertice
 - α - angolo di curva
 - R - raggio della curva
 - Sv - collegamento circolare allo sviluppo
 - Tc - chilometro finale della curva
- AREA DI STOCCAGGIO
 - AREA DI CANTIERE
 - AREA SSU ACQUAVIVA DELLE FONTI
 - AREA FUTURA STAZIONE ELETTRICA 380/150KV ACQUAVIVA DELLE FONTI

LEGENDA TOPOGRAFICA

- AEROGENERATORE ED AREA SPAZZATA
- CURVE DI LIVELLO

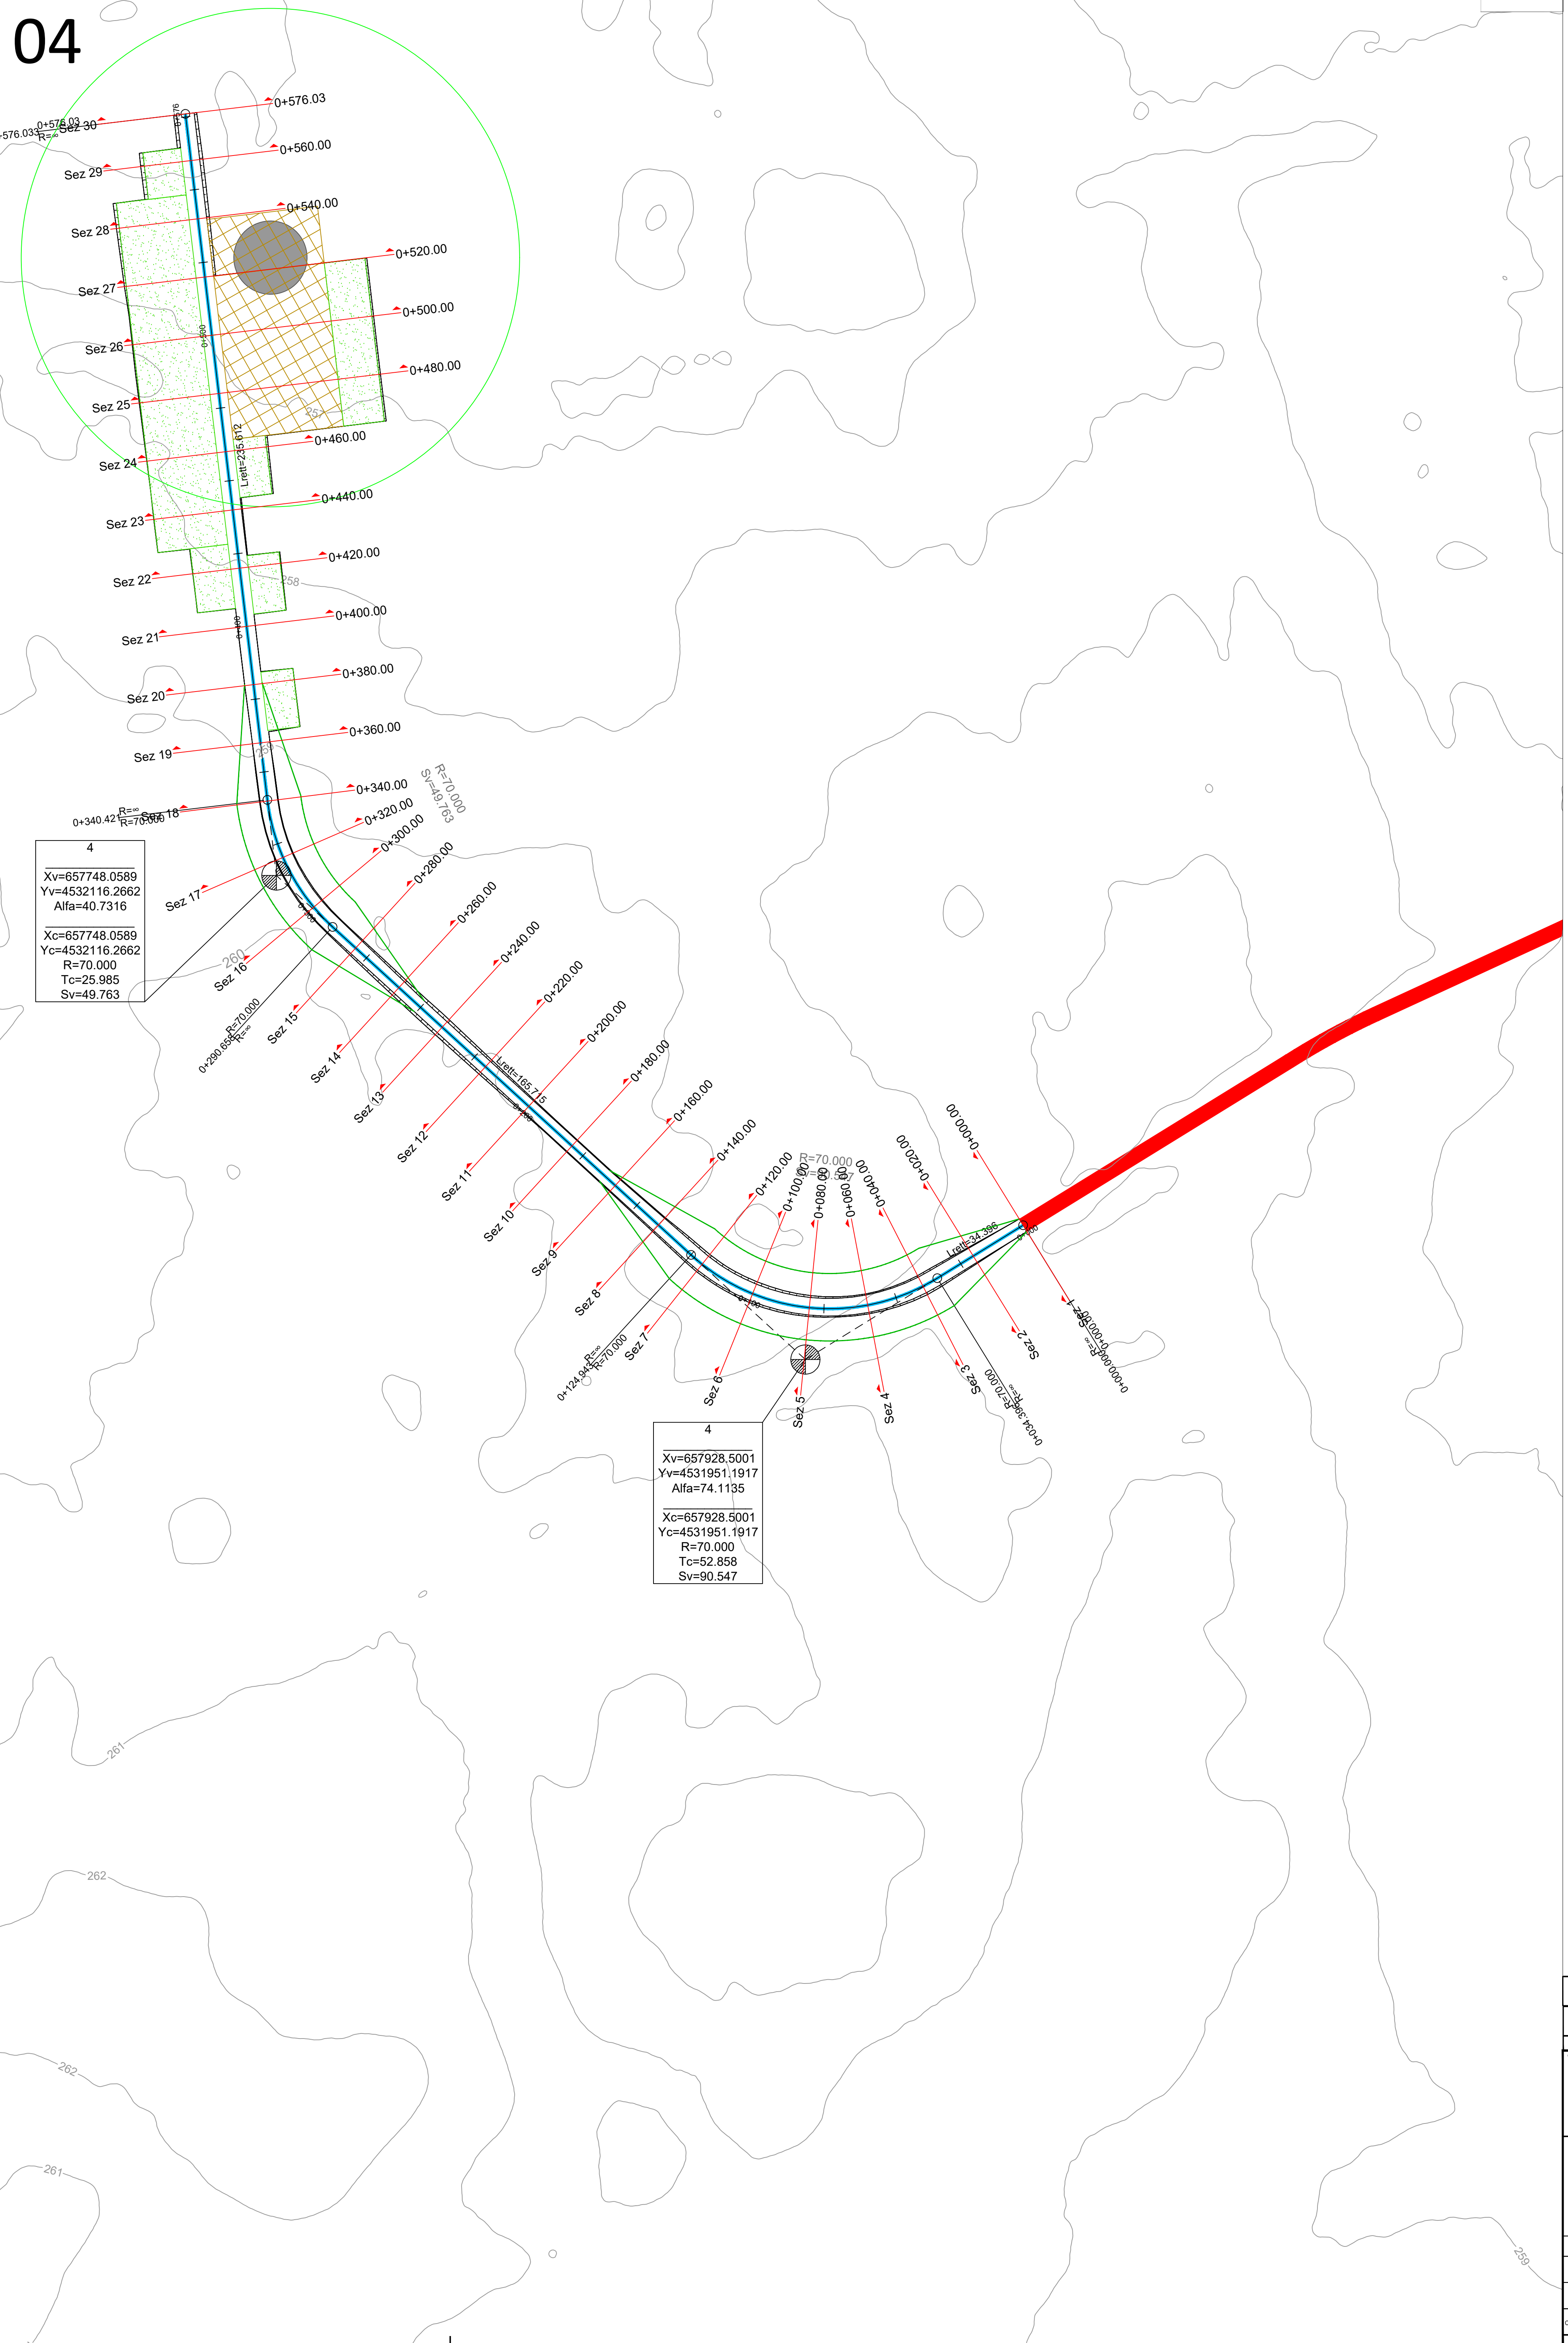

4
 Xv=657748.0689
 Yv=4532116.2662
 Alfa=40.7316
 Xc=657748.0689
 Yc=4532116.2662
 R=70.000
 Tc=25.985
 Sv=49.763

4
 Xv=657928.5001
 Yv=4531951.1917
 Alfa=74.1135
 Xc=657928.5001
 Yc=4531951.1917
 R=70.000
 Tc=52.858
 Sv=90.547

SISTEMA DI RIFERIMENTO UTM WGS 84 - FUSO 33N

WTG	EST [m]	NORD [m]
1	657871	4533859
2	659022	4533733
3	661379	4532835
4	657746	4532327
5	659180	4532155
6	659883	4532030
7	658669	4531389
9	662367	4531444
10	657289	4531091
11	657941	4530929
12	661569	4530860
13	659503	4530447
14	660806	4530338
15	660225	4530237
16	658889	4530048

00	16/12/2020	first issue	SCS ingegneria	SCS ingegneria	SCS ingegneria
REV.	DATE	DESCRIPTION	PREPARED	CHECKED	APPROVED
PROJECT: IMPIANTO EOLICO DELLA POTENZA COMPLESSIVA 90 MW, COMUNI DI ACQUAVIVA DELLE FONTI (BA) E CASAMASSIMA (BA)			FILE NAME: GRE.EEC.D.25.IT.W.1462200.077.00		
CLASSIFICATION: WIND FARM	FORMAT: A0	SCALE: 1:1.000	PLOT SCALE: 1:1	SHEET: 5 di 22	
UTILIZATION SCOPE: Iter Autorizzativo	TITLE: 8PSY7B1_Elaborato_Grafico_28 Planimetria stradale della viabilità di impianto				
VALIDATION			CODE		
VALIDATED BY:	GROUP:	FUNCTION:	TYPE:	COUNTRY:	TCC:
VERIFIED BY:	GROUP:	FUNCTION:	TYPE:	COUNTRY:	TCC:
COLLABORATORS:	GROUP:	FUNCTION:	TYPE:	COUNTRY:	TCC:
GRE.EEC.D.25.IT.W.1462200.077.00					