



LIVELLETTA

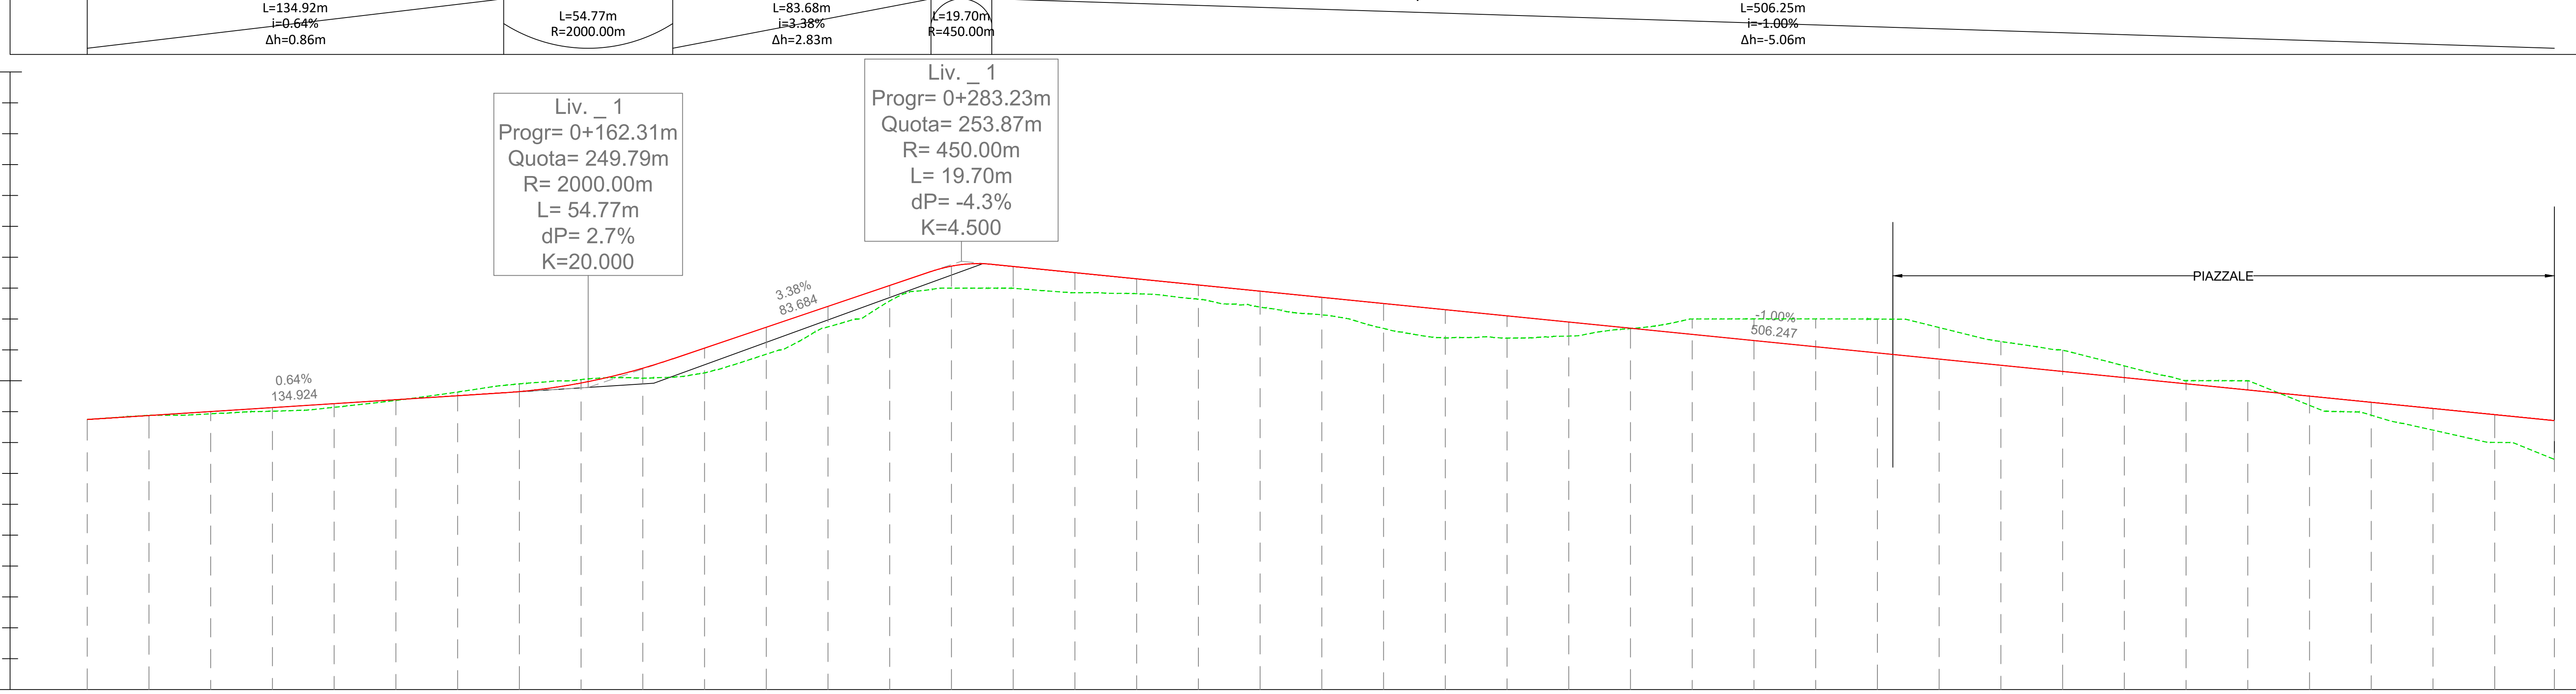

Profilo: 1  
Scala : 1000:100  
Q.Rif. : 240.00


Table with 6 rows: NUMERO SEZIONE, DISTANZE PROGR., DISTANZE PARZIALI, QUOTE PROGETTO, QUOTE TERRENO, ANDAMENTO PLAN., ANDAMENTO CIGLI, ETTOMETRICHE.

Main data table for LivelleTTA with 41 sections. Columns include: DISTANZE PROGR., DISTANZE PARZIALI, QUOTE PROGETTO, QUOTE TERRENO, ANDAMENTO PLAN., ANDAMENTO CIGLI, ETTOMETRICHE.

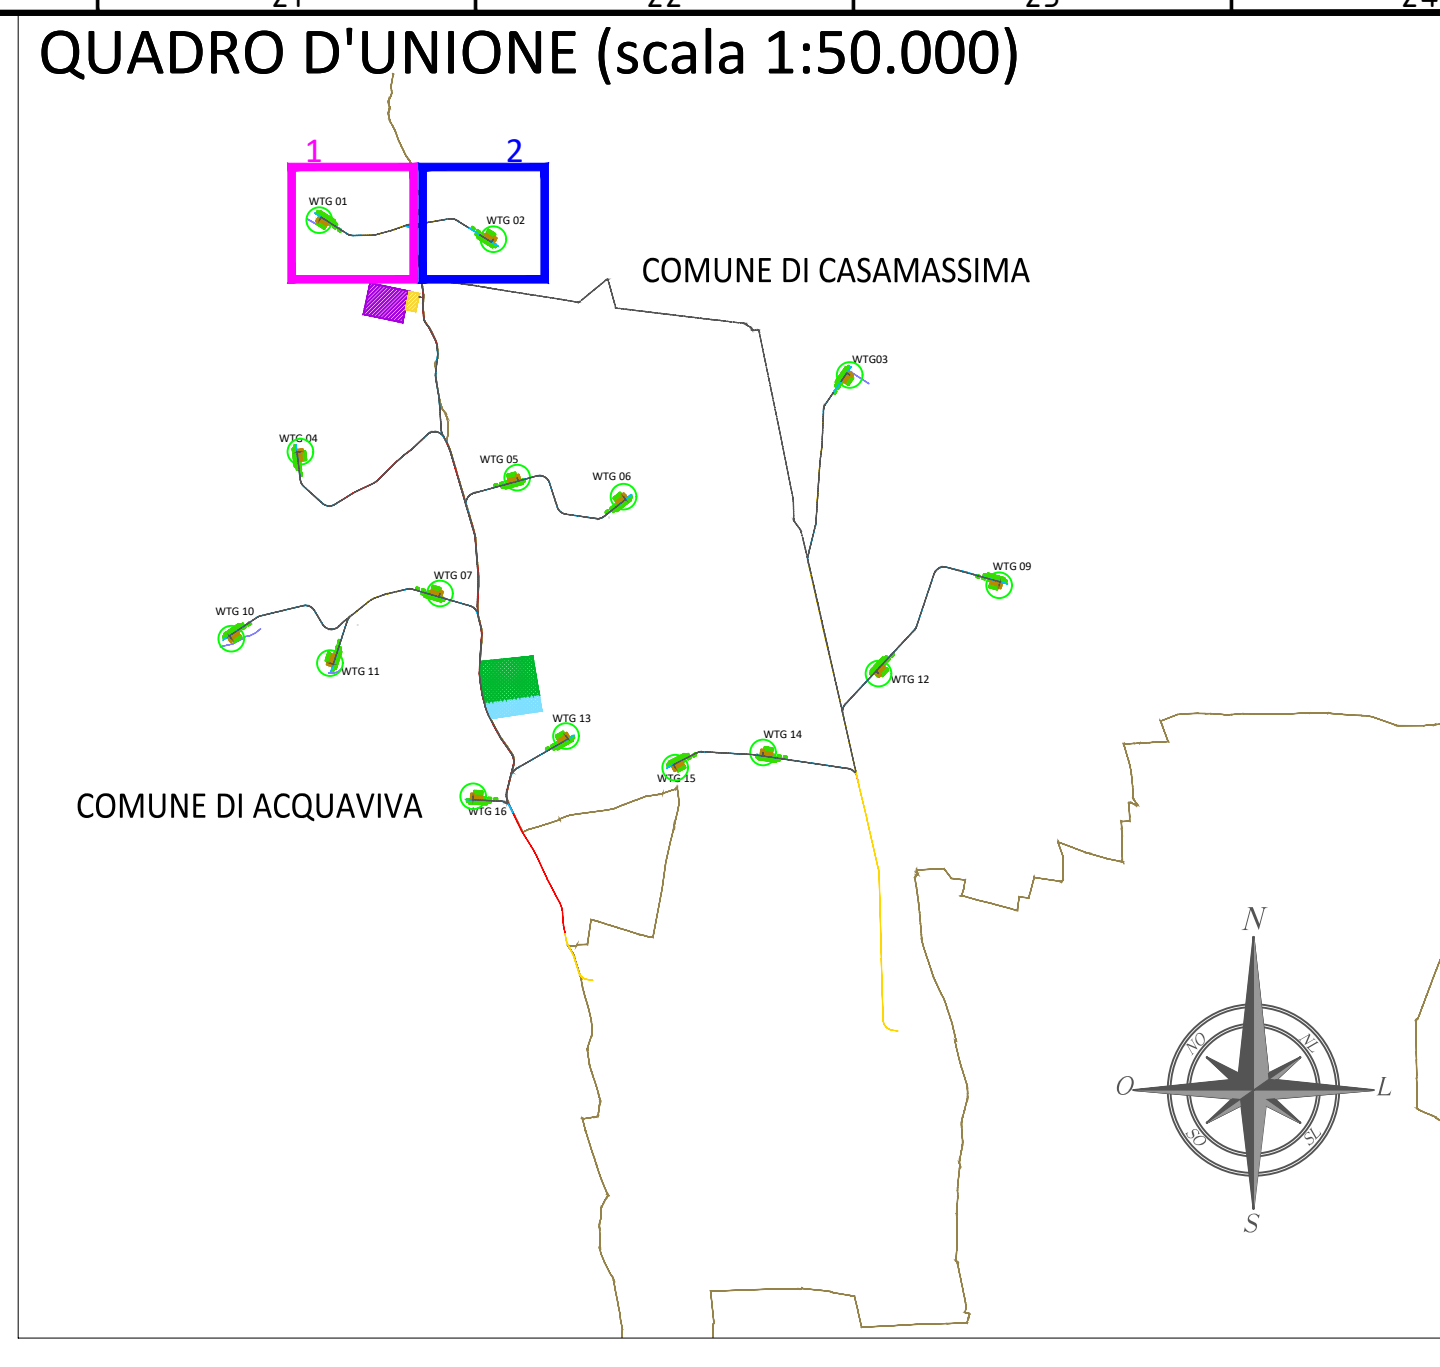

LEGENDA section defining symbols for Terreno (green dashed line), LivelleTTA (red solid line), and elements of the level (L, Δh). Includes definitions for vertical curve elements: Progr - progressiva, Quota - quota del vertice, R - raggio raccordo verticale, L - lunghezza orizzontale, dP - differenza di pendenza.

LIVELLETTA

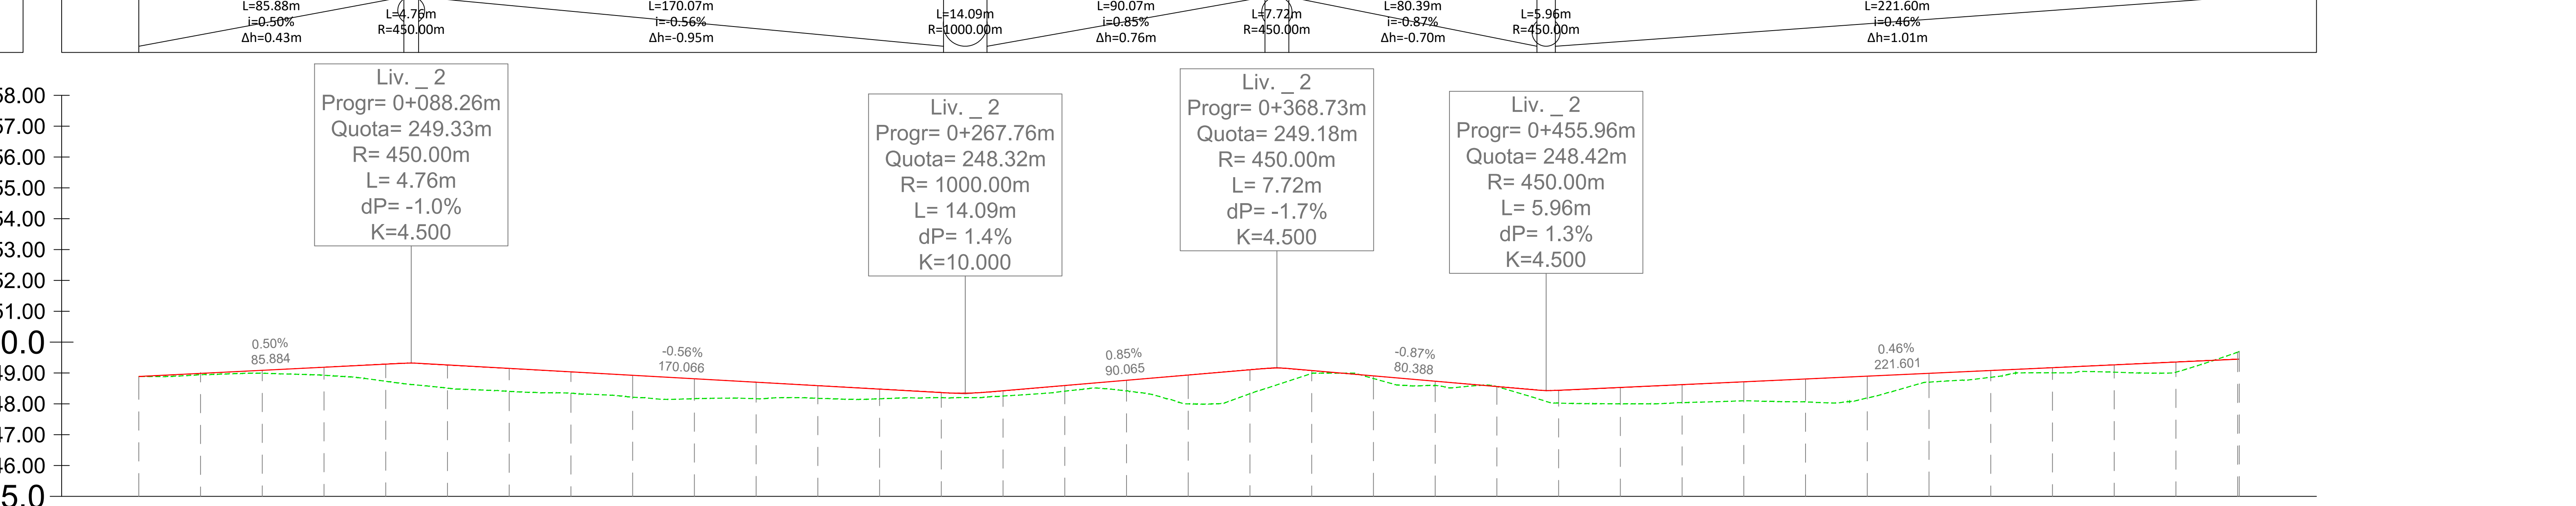

Profilo: 2  
Scala : 1000:100  
Q.Rif. : 245.00

Table with 6 rows: NUMERO SEZIONE, DISTANZE PROGR., DISTANZE PARZIALI, QUOTE PROGETTO, QUOTE TERRENO, ANDAMENTO PLAN., ANDAMENTO CIGLI, ETTOMETRICHE.

Main data table for LivelleTTA with 35 sections. Columns include: DISTANZE PROGR., DISTANZE PARZIALI, QUOTE PROGETTO, QUOTE TERRENO, ANDAMENTO PLAN., ANDAMENTO CIGLI, ETTOMETRICHE.

Project information block including logos for SCS INGENIERIA and enel, project name 'IMPIANTO EOLICO DELLA POTENZA COMPLESSIVA 90 MW', and various technical specifications and codes.