LIVELLETTE

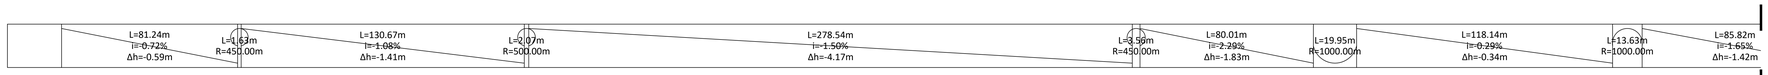

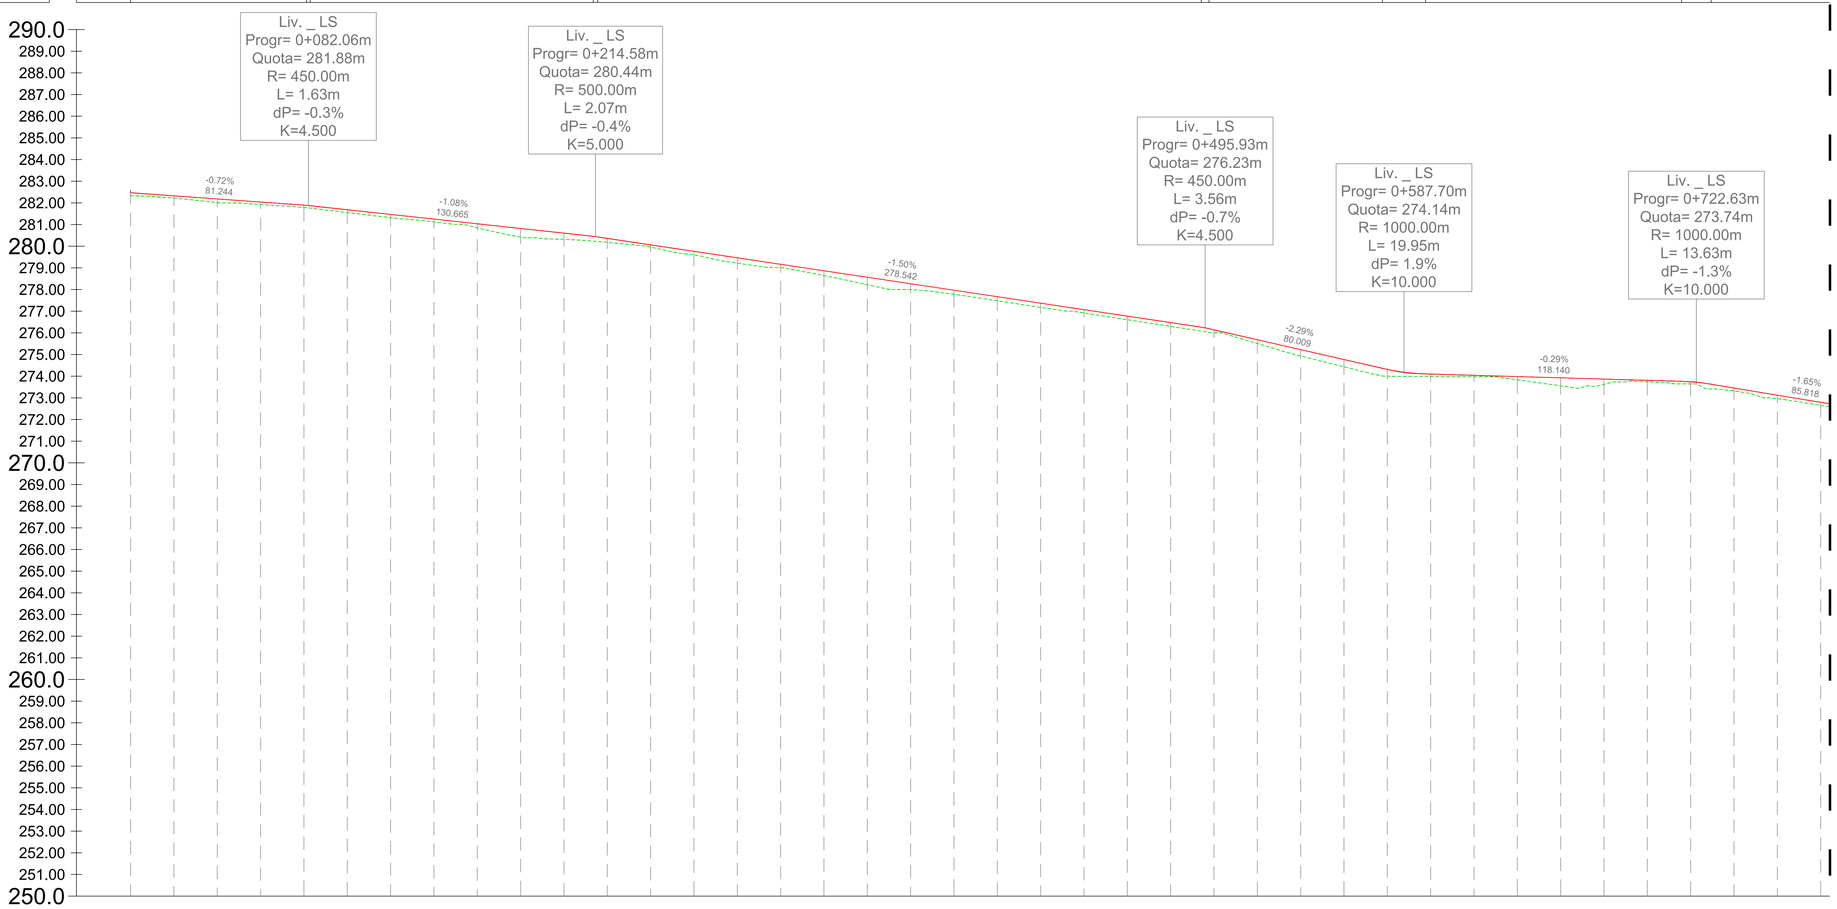

Profilo: LS
Scala : 1000:100
Q.Rif. : 250.00

| | | |