




LEGENDA

- WTG xx AEROGENERATORE
- STAZIONI DI RILIEVO FONOMETRICO ("xxx" CODICE RECETTORE)
- LIMITI CONFINI COMUNALI
- BUFFER 1000m
- COMUNE DI ACQUAVIVA DELLE FONTI (BA)
"Zona III aree di tipo misto" in base al PZAC - Tavola E1
- COMUNE DI CASAMASSIMA (BA)
zona ricadente nella categoria "Tutto il territorio nazionale" in base al DPCM 01/03/1991

POSIZIONI AEROGENERATORI					
SISTEMA DI RIFERIMENTO UTM WGS 84 - FUSO 33N					ID. CATASTO
WTG	EST [m]	NORD [m]	COMUNE	FG	P.LLA
1	657871	4533859	ACQUAVIVA	13	107/108
2	659022	4533733	CASAMASSIMA	38	261
3	661379	4532835	CASAMASSIMA	51	181/198
4	657746	4532327	ACQUAVIVA	32	356/357/358
5	659180	4532155	CASAMASSIMA	48	68
6	659883	4532030	CASAMASSIMA	50	6
7	658669	4531389	ACQUAVIVA	38	126-303
9	662367	4531444	CASAMASSIMA	60	73
10	657289	4531091	ACQUAVIVA	37	94/95
11	657941	4530929	ACQUAVIVA	38	170
12	661569	4530860	CASAMASSIMA	58	37
13	659503	4530447	CASAMASSIMA	57	284/285/125
14	660806	4530338	CASAMASSIMA	57	364
15	660225	4530237	CASAMASSIMA	57	526
16	658889	4530048	ACQUAVIVA	43	56

Recettore	Coordinate UTM WGS 84 - FUSO 33N	
	EST (m)	NORD (m)
R.1.1	657816	4533866
R.1.3	658276	4533871
R.1.5	657939	4533400
R.1.6	657476	4533565
R.2.1	658855	4534000
R.2.2	659293	4533737
R.2.3	659333	4533389
R.2.4	658911	4533464
R.2.5	658903	4533664
R.3.1	661642	4533379
R.3.2	661549	4532482
R.3.3	661188	4532456
R.3.4	661112	4532639
R.3.5	661377	4533792
R.4.1	657330	4532677
R.4.4	657358	4532081
R.5.1	659221	4532325
R.5.2	658804	4532046
R.5.3	658997	4532624
R.6.1	659907	4531458
R.7.1	658504	4531427
R.7.2	659032	4531446
R.7.3	659028	4531088
R.7.4	658720	4531323
R.7.5	658300	4531162
R.9.1	662494	4531415
R.9.2	662738	4531304
R.9.3	662079	4532018
R.9.4	662180	4531427
R.10.1	659998	4531388
R.10.2	657557	4530937
R.10.6	658918	4531035
R.11.1	658856	4530931
R.12.1	661716	4530952
R.12.3	661238	4530673
R.12.4	661166	4531119
R.13.2	659529	4530617
R.13.3	659786	4530426
R.13.5	659243	4530449
R.14.2	660757	4530462
R.14.4	660727	4530313
R.14.5	660546	4530073
R.15.1	660424	4530568
R.15.3	659960	4530307
R.15.4	660372	4530593
R.16.1	658812	4530374
R.16.2	658844	4529829
R.16.3	658805	4529660
R.1.3	657671	4531224

FONTE: <https://www.sit.puglia.it/>
 Sistema di Riferimento: UTM-WGS84, FUSO 33N

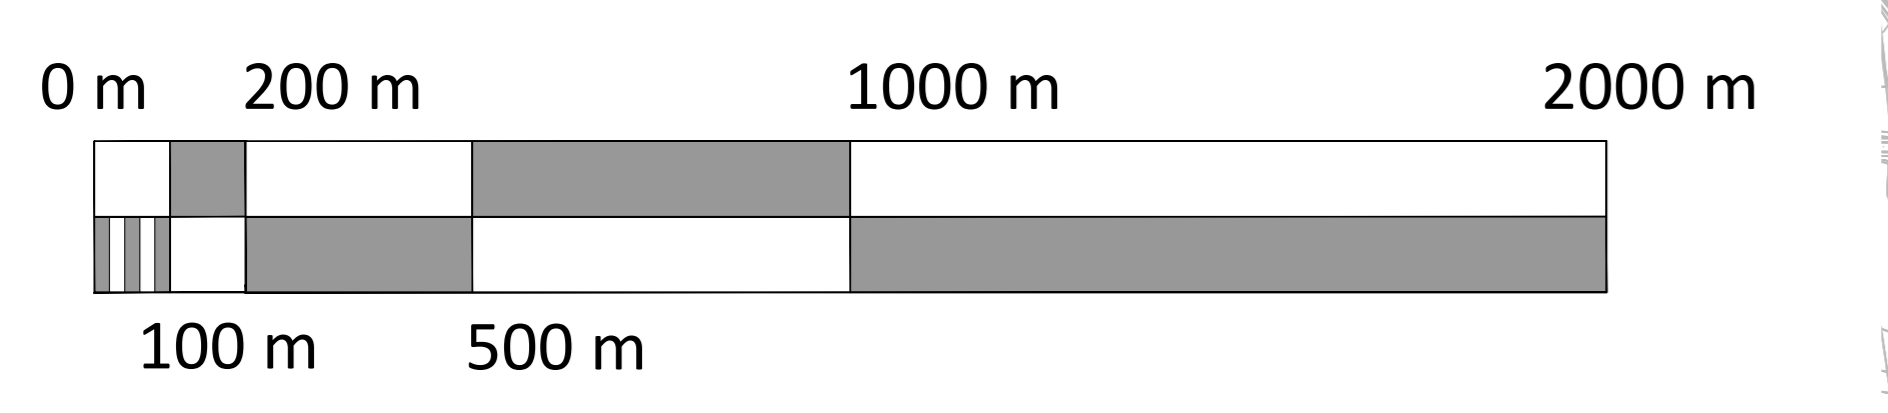

00	11/12/2020	first issue	SCS Ingegneria	SCS Ingegneria	SCS Ingegneria
REV.	DATE	DESCRIPTION	DESIGNED	CHECKED	APPROVED
PROJECT:			IMPIANTO EOLICO DELLA POTENZA COMPLESSIVA 90 MW, COMUNI DI ACQUAVIVA DELLE FONTI (BA) E CASAMASSIMA (BA)		
FILE NAME:			GRE.ECC.26.IT.W.14706.00.047.00		
CLASSIFICATION:	SCALE:	FORMAT:	SCALE:	PILOT SCALE:	SHEET:
WIND FARM	A0	1:10.000	1:1	2	2 di 2
UTILIZATION SCOPE:			TITLE:		
Iter Autorizzativo			SPSY7B1_Documentazione Specifica 05 Sorgenti e ricettori - Stazioni di rilievo fonometrico Zonizzazione acustica		
VALIDATION					
VALIDATED BY:	GROUP:	FUNCTION:	TYPE:	COUNTRY:	PLANT:
VERIFIED BY:	GRE.ECC.	D26	ITW146220004700		