

### LEGENDA



- WTG xx AEROGENERATORE
- xx STAZIONI DI RILIEVO FONOMETRICO (xx CODICE RECETTORE)
- LIMITI CONFINI COMUNALI

| POSIZIONI AEROGENERATORI                     |         |          |             |    |             |
|--|---------|----------|-------------|----|-------------|
| SISTEMA DI RIFERIMENTO UTM WGS 84 - FUSO 33N |         |          |             |    |             |
| WTG  | EST [m] | NORD [m] | COMUNE      | FG | P.LLA       |
| 1  | 657871  | 4533859  | ACQUAVIVA   | 13 | 107/108     |
| 2  | 659022  | 4533733  | CASAMASSIMA | 38 | 261         |
| 3  | 661379  | 4532835  | CASAMASSIMA | 51 | 181/198     |
| 4  | 657746  | 4532327  | ACQUAVIVA   | 32 | 356/357/358 |
| 5  | 659180  | 4532155  | CASAMASSIMA | 48 | 68          |
| 6  | 659883  | 4532030  | CASAMASSIMA | 50 | 6           |
| 7  | 658669  | 4531389  | ACQUAVIVA   | 38 | 126-303     |
| 9  | 662367  | 4531444  | CASAMASSIMA | 60 | 73          |
| 10   | 657289  | 4531091  | ACQUAVIVA   | 37 | 94/95       |
| 11   | 657941  | 4530929  | ACQUAVIVA   | 38 | 170         |
| 12   | 661569  | 4530860  | CASAMASSIMA | 58 | 37          |
| 13   | 659503  | 4530447  | CASAMASSIMA | 57 | 284/285/125 |
| 14   | 660806  | 4530338  | CASAMASSIMA | 57 | 364         |
| 15   | 660225  | 4530237  | CASAMASSIMA | 57 | 526         |
| 16   | 658889  | 4530048  | ACQUAVIVA   | 43 | 56          |

| Recettore | Coordinate UTM WGS 84 - FUSO 33N |          |
|-----------|----------------------------------|----------|
|           | EST (m)                          | NORD (m) |
| R 1.1     | 657816                           | 4533866  |
| R 1.3     | 658276                           | 4533871  |
| R 1.5     | 657939                           | 4533400  |
| R 1.6     | 657476                           | 4533565  |
| R 2.1     | 658815                           | 4534000  |
| R 2.2     | 659293                           | 4533737  |
| R 2.3     | 659333                           | 4533389  |
| R 2.4     | 658911                           | 4533654  |
| R 2.5     | 658903                           | 4533654  |
| R 3.1     | 661642                           | 4533179  |
| R 3.2     | 661549                           | 4532482  |
| R 3.3     | 661188                           | 4532456  |
| R 3.4     | 661112                           | 4532639  |
| R 3.5     | 661377                           | 4533792  |
| R 4.1     | 657330                           | 4532677  |
| R 4.4     | 657358                           | 4532081  |
| R 5.1     | 659221                           | 4532255  |
| R 5.2     | 658804                           | 4532046  |
| R 5.3     | 658997                           | 4532624  |
| R 6.1     | 659907                           | 4531458  |
| R 7.1     | 658504                           | 4531427  |
| R 7.2     | 659032                           | 4531446  |
| R 7.3     | 659028                           | 4531088  |
| R 7.4     | 658700                           | 4531123  |
| R 7.5     | 658300                           | 4531162  |
| R 9.1     | 662494                           | 4531415  |
| R 9.2     | 662738                           | 4531304  |
| R 9.3     | 662079                           | 4532018  |
| R 9.4     | 662180                           | 4531427  |
| R 10.1    | 659998                           | 4531388  |
| R 10.2    | 657557                           | 4530937  |
| R 10.6    | 658918                           | 4531035  |
| R 11.1    | 658886                           | 4530931  |
| R 12.1    | 661716                           | 4530952  |
| R 12.3    | 661238                           | 4530673  |
| R 12.4    | 661166                           | 4531119  |
| R 13.2    | 659529                           | 4530617  |
| R 13.3    | 659786                           | 4530426  |
| R 13.5    | 659243                           | 4530449  |
| R 14.2    | 660757                           | 4530462  |
| R 14.4    | 660727                           | 4530313  |
| R 14.5    | 660546                           | 4530073  |
| R 15.1    | 660424                           | 4530568  |
| R 15.3    | 659960                           | 4530307  |
| R 15.4    | 660372                           | 4530593  |
| R 16.1    | 658812                           | 4530374  |
| R 16.2    | 658844                           | 4529829  |
| R 16.3    | 658805                           | 4529660  |
| R 1.3     | 657671                           | 4531224  |

FONTE: <https://www.sit.puglia.it/>  
 Sistema di Riferimento: UTM-WGS84, FUSO 33N

Livello sonori producibili dall'impianto con velocità del vento WS(HH)=VN=11 m/s, corrispondente alla velocità nominale dell'aerogeneratore Leq in dB(A)

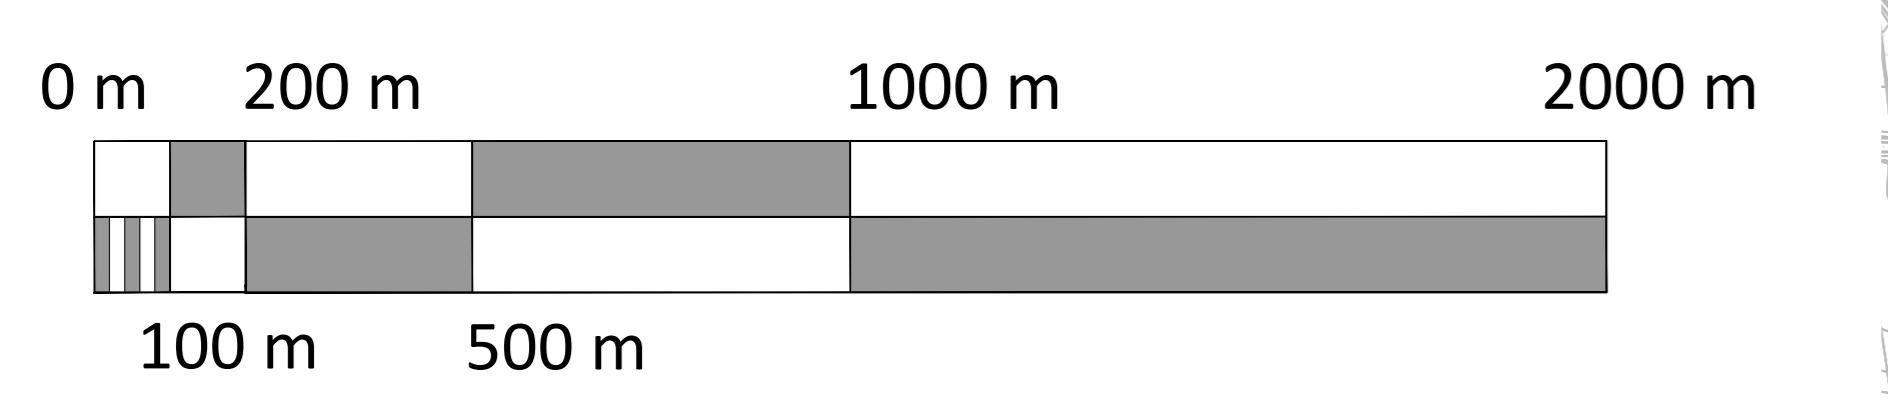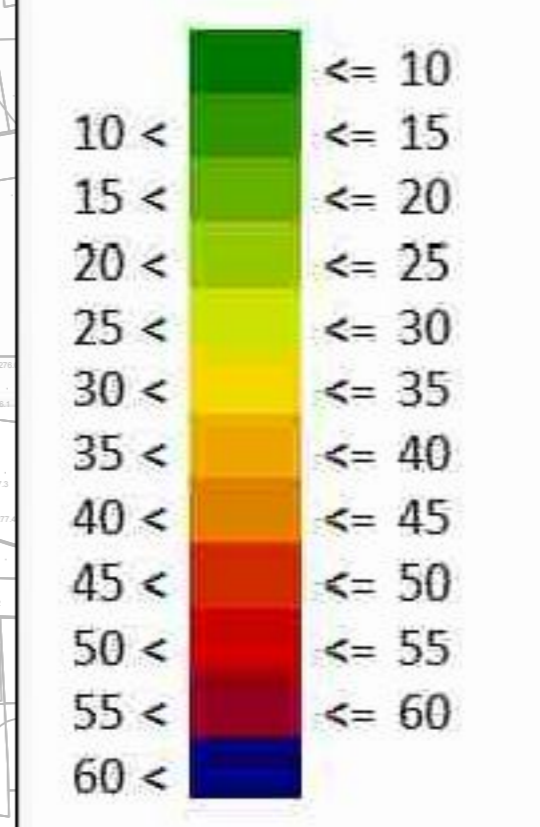

|   |      |             |  |                 |                |
|---|------|-------------|--|-----------------|----------------|
| 00 11/12/2020   |      | first issue | SCS Ingegneria   | SCS Ingegneria  | SCS Ingegneria |
| REV.  | DATE | DESCRIPTION | PREPARED   | CHECKED         | APPROVED       |
| PROJECT: IMPIANTO EOLICO DELLA POTENZA COMPLESSIVA 90 MW, COMUNI DI ACQUAVIVA DELLE FONTI (BA) E CASAMASSIMA (BA) |      |             | FILE NAME: GRE.EEC.D.26.ITW.14622.00.049.00  |                 |                |
| CLASSIFICATION: WIND FARM   |      | FORMAT: A0  | SCALE: 1:10.000  | PLUT SCALE: 1:1 | SHEET: 1 di 1  |
| UTILIZATION SCOPE: Iter Autorizzativo   |      |             | TITLE: BPSY7B1_Documentazione Specifica 07<br>Mapa dei livelli sonori producibili dall'impianto con velocità del vento WS(10h) Velocità Nominale |                 |                |
| VALIDATION  |      |             |  |                 |                |
| VALIDATED BY:   |      |             | CODE   |                 |                |
| CHECKED BY:   |      |             | PLANT  |                 |                |
| GROUP:  |      |             | SYSTEM   |                 |                |
| FUNCTION:   |      |             | PROGRESSIVE  |                 |                |
| TYPE:   |      |             | REVISION   |                 |                |
| COUNTRY:  |      |             | PLANT  |                 |                |
| TIC:  |      |             | SYSTEM   |                 |                |
| PROGRESSIVE:  |      |             | REVISION:  |                 |                |
| GRE.EEC.D.26.ITW.14622.00.049.00  |      |             |  |                 |                |