



PLANIMETRIA DI TRACCIAMENTO
(SCALA 1 : 1000)

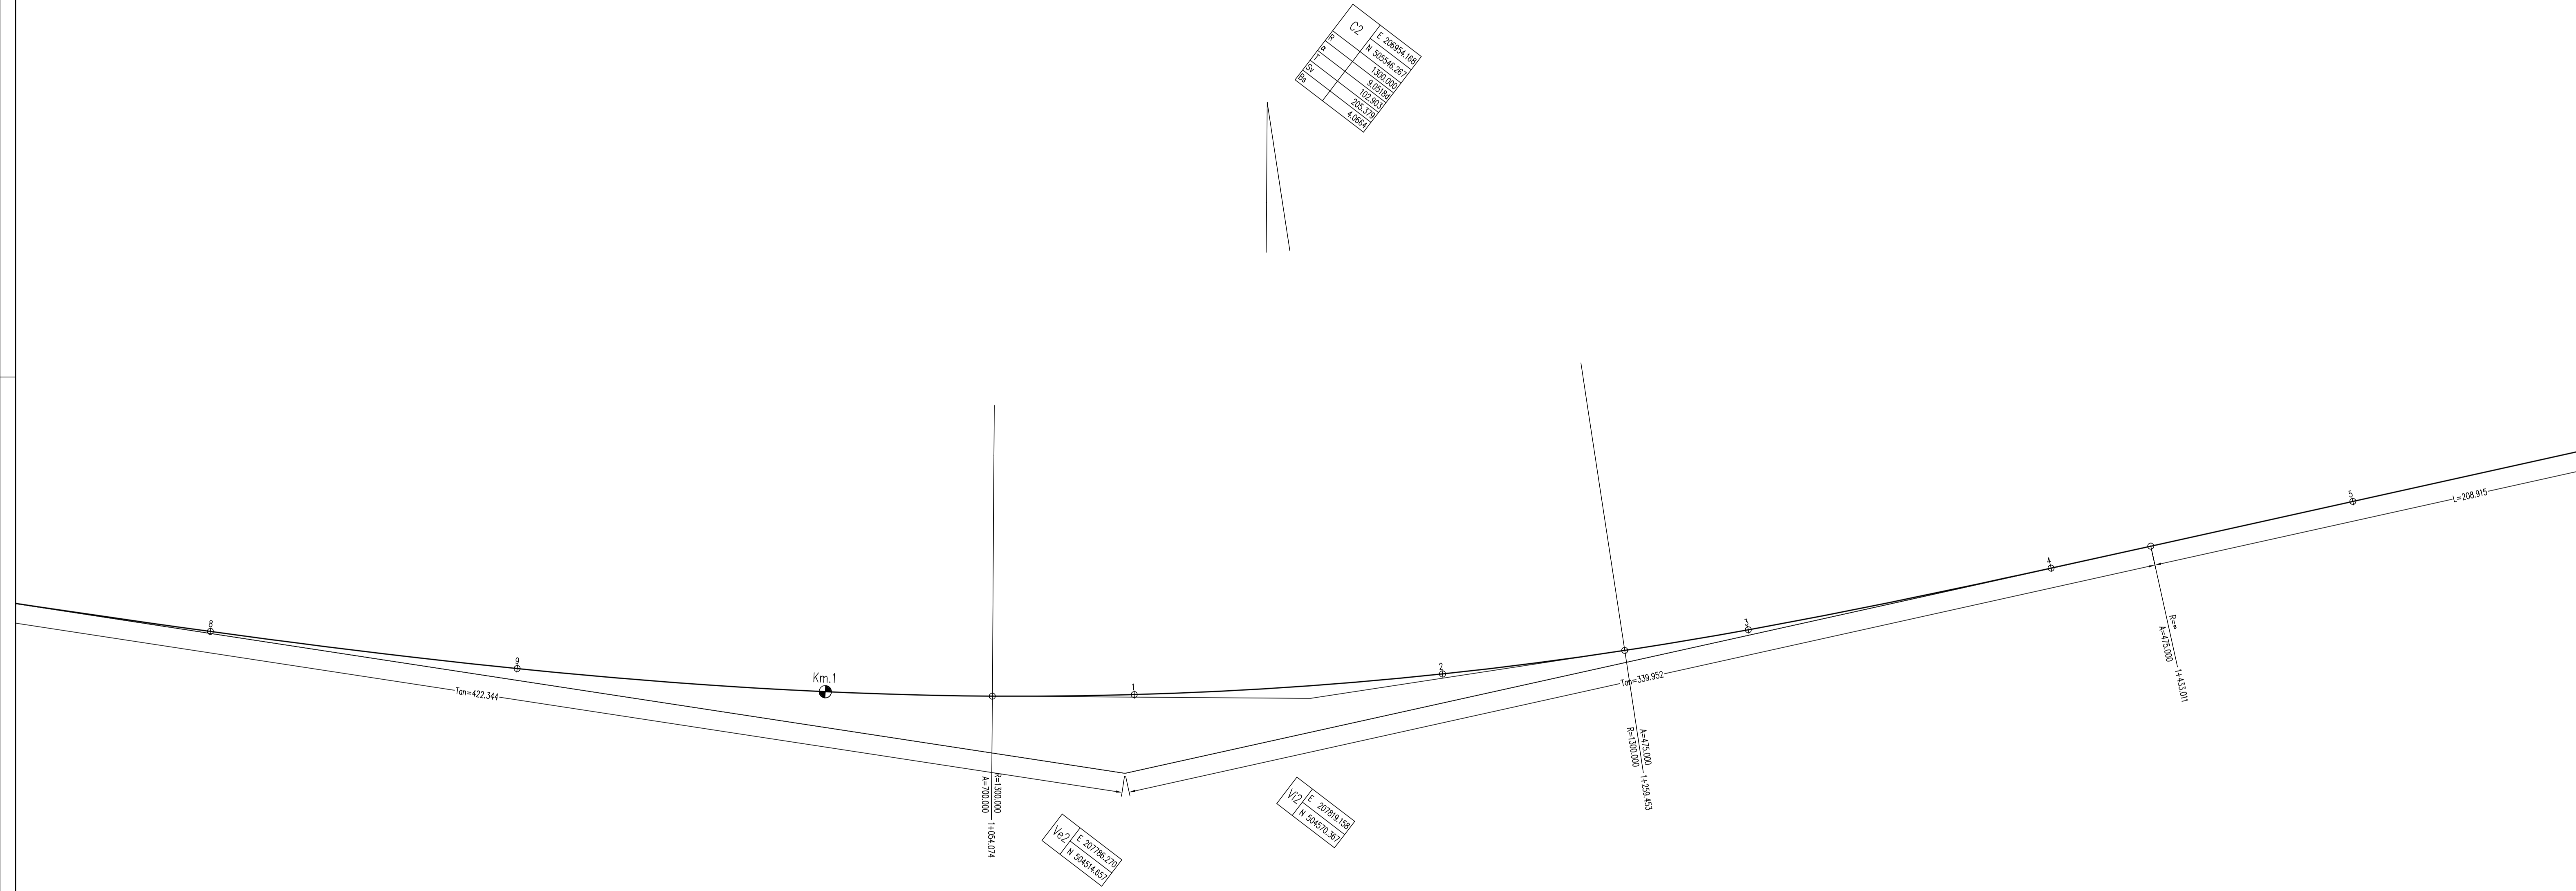

C2	E: 208904.183
N	N: 505404.201
OK	1380.000
OK	1420.000
OK	1050.000
OK	1380.000

QUADRO D'UNIONE

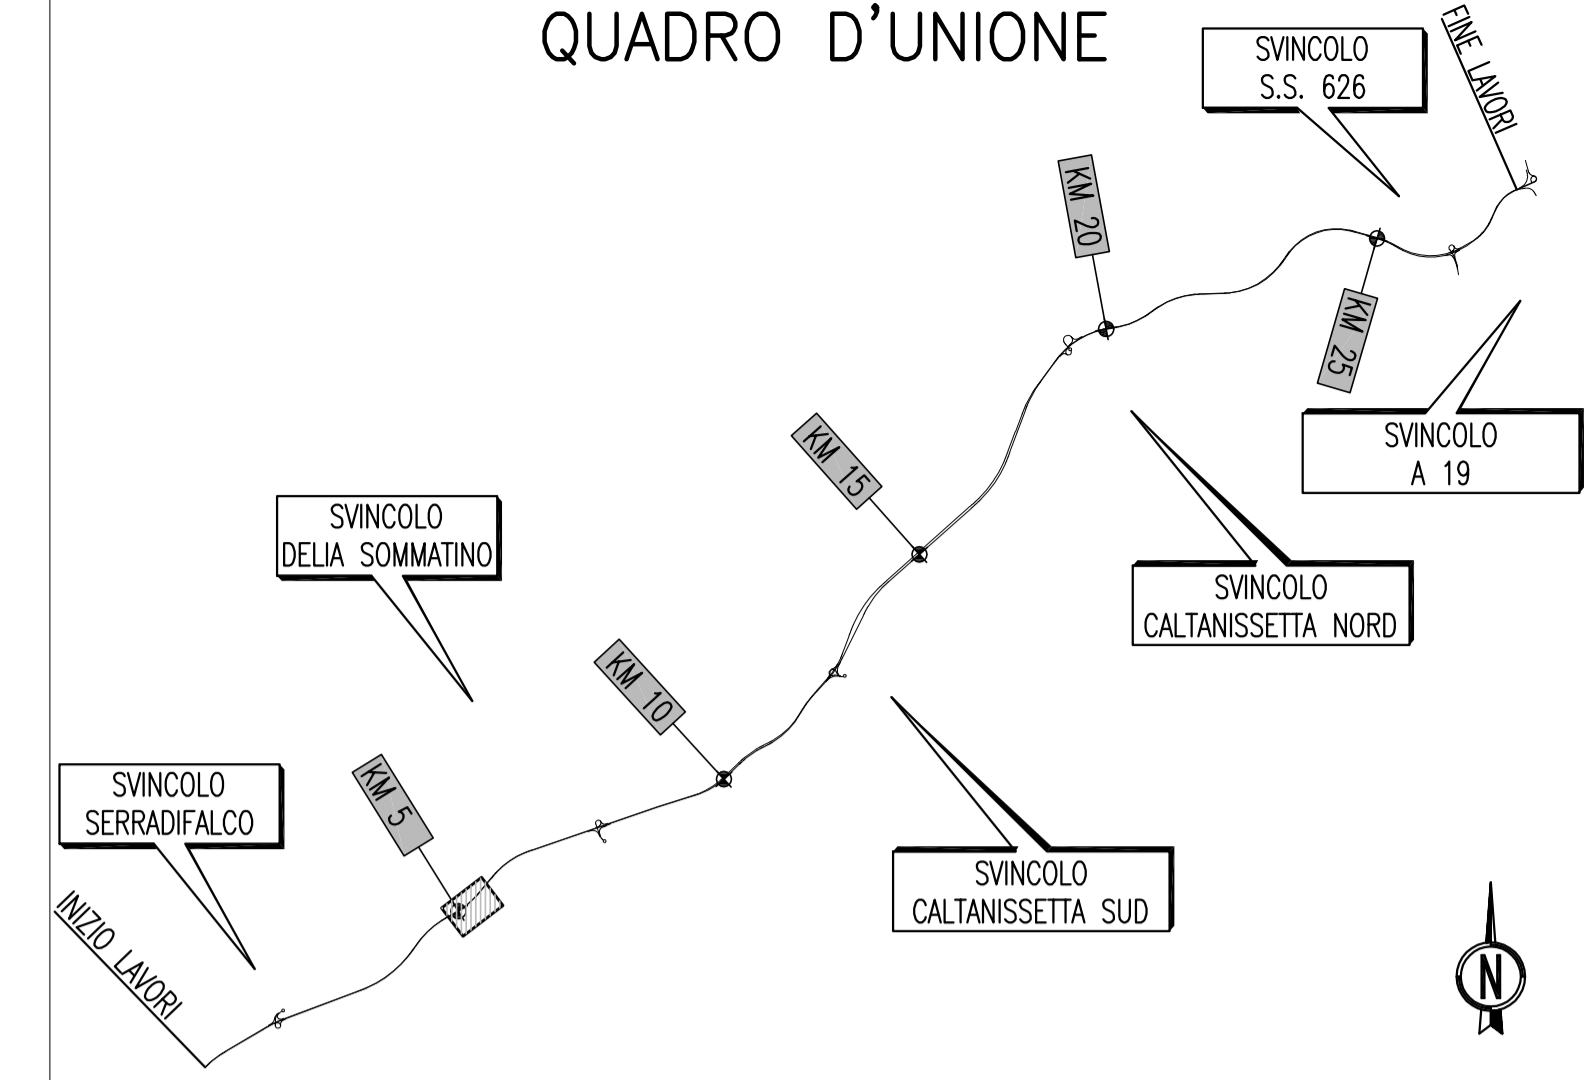

N.B. Per il tracciamento utilizzare fattore di correzione topografica = 1



PA 12/09
CORRIDOIO PLURIMODALE TIRRENICO - NORD EUROPA
ITINERARIO AGRIGENTO - CALTANISSETTA - A19
S.S. N° 640 "DI PORTO EMPEDOCLE"
AMMODERNAMENTO E ADEGUAMENTO ALLA CAT. B DEL D.M. 5.11.2001
Dal km 44+000 allo svincolo con l'A19

PROGETTO ESECUTIVO



INTERSEZIONI E SVINCOLI - VIABILITA' INTERFERITA
VIABILITA' - Planimetrie di tracciamento

Planimetrie di tracciamento - Tronco 8 - Tav.2/5

Codice Unico Progetto (CUP) : F91B0900070001					
Codice Elaborato:					
PA12_09 - E	0	0	0	G E 2 1 2	P V 0 2 Z P 7 0 0 8 A
F					Scala: 1:1000
E					
D					
C					
B					
A	Aprile 2011	EMISSIONE	S.TERRENO	A.TURSO	M. LITI
REV.	DATA	DESCRIZIONE LAVORO	REDATTO	VERIFICATO	APPROVATO
AUTORIZZATO					

Responsabile del procedimento: Ing. MAURIZIO ARAMINI

Il Progettista:

Il Consulente Tecnico:

Il Coordinatore per la sicurezza in fase di progetto:

Il Direttore dei lavori: