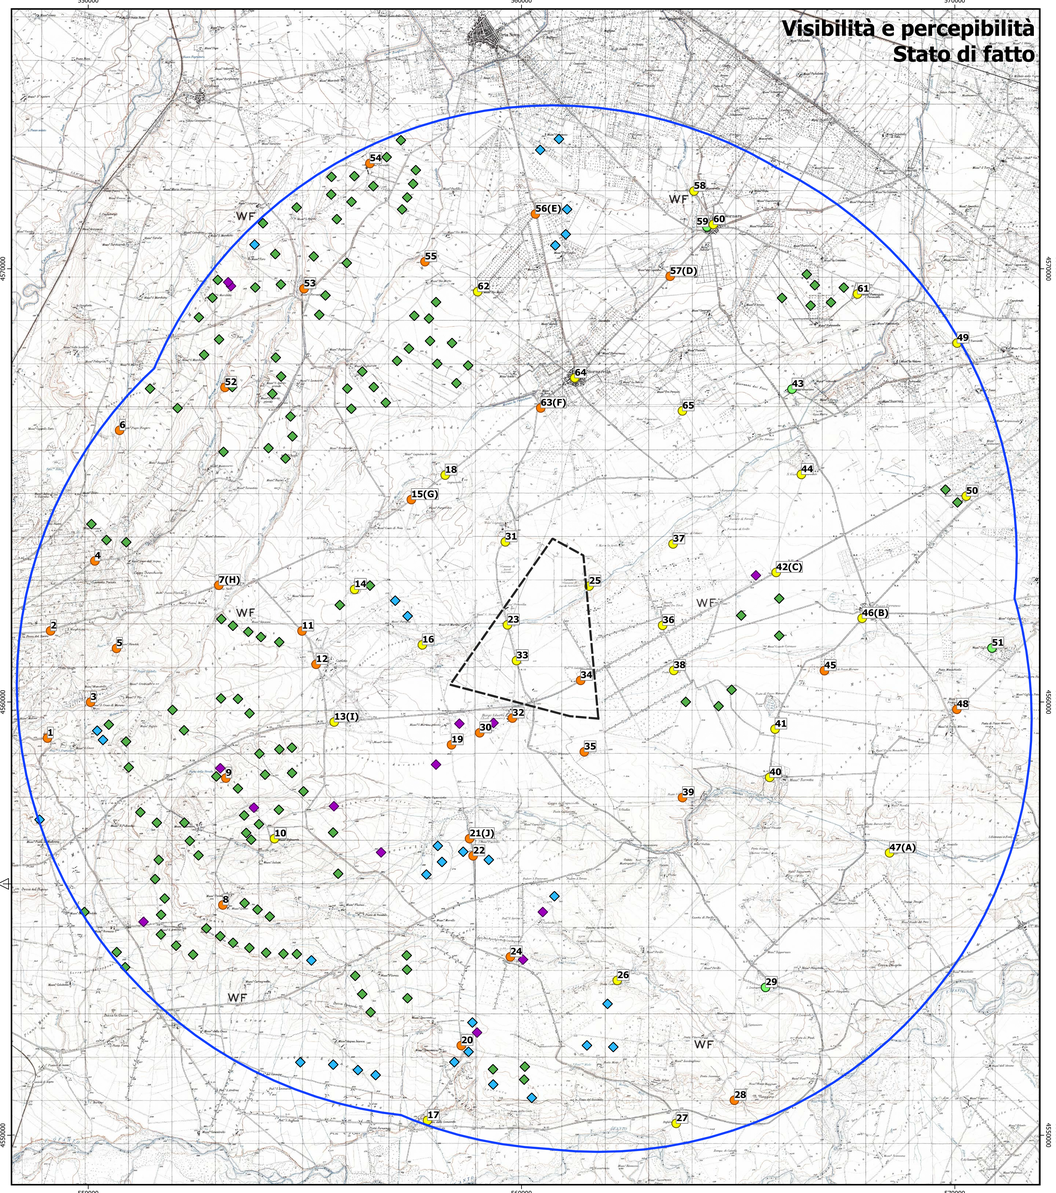

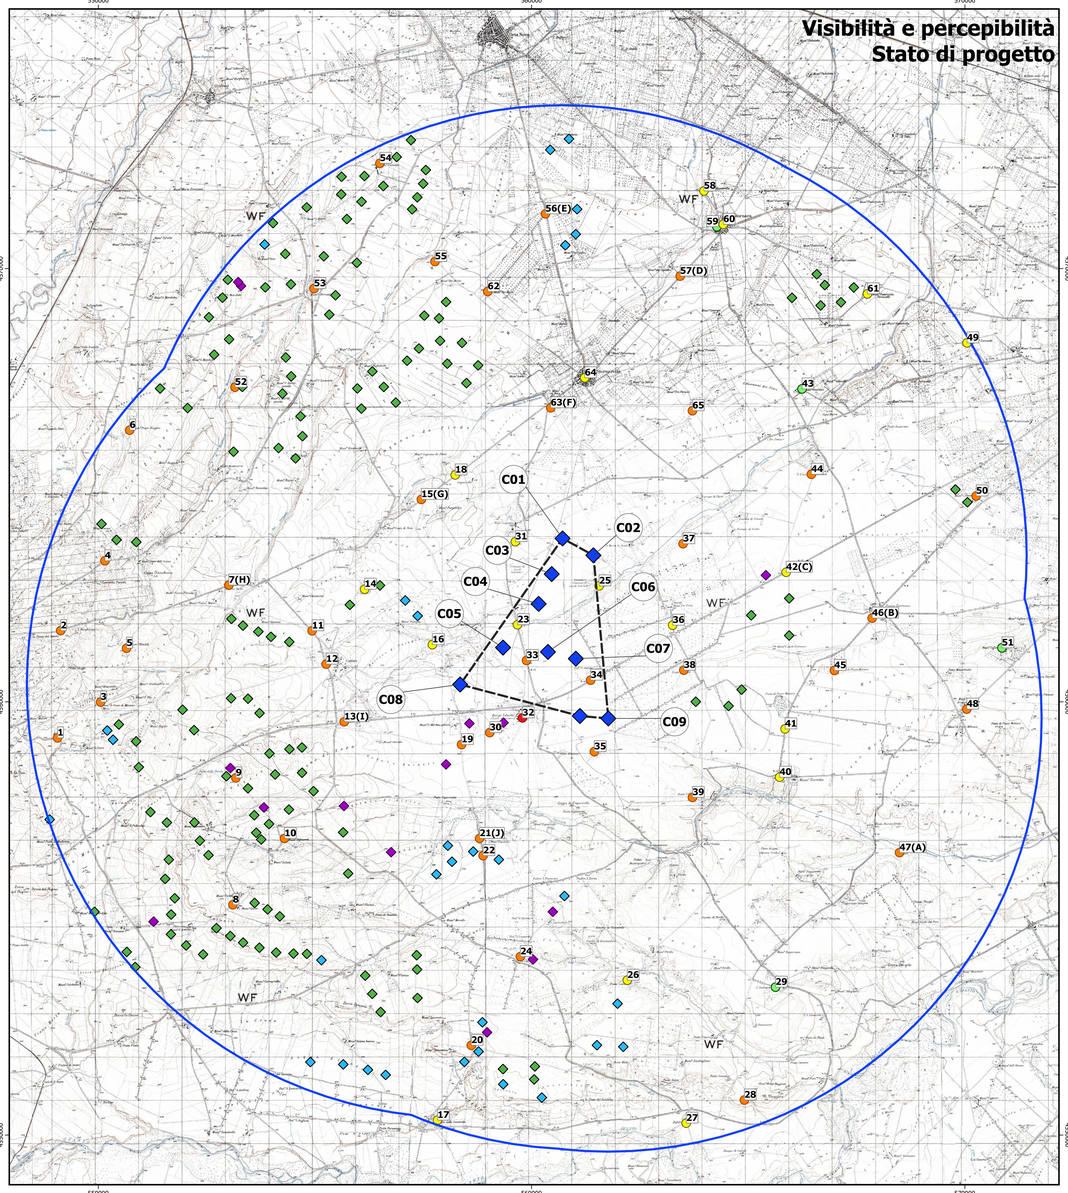

Parco Eolico "Cerignola"

- Layout
- Area impianto (minimo poligono convesso)
- Buffer 50xHtot
- Aerogeneratori esistenti
- Aerogeneratori autorizzati
- Minieolici esistenti

Visibilità e percepibilità dai punti di interesse

- VI = 0
- VI = 1
- VI = 2
- VI = 3

2000 0 2000 4000 m

Indicatori di impatto paesaggistico per singolo punto di interesse - Stato di Fatto (sf) e Stato di Progetto (sp)

ID	Punto Foto	Comune	Denominazione	Stato di fatto						Stato di progetto					
				IVAsf	IAsf	Psf	Bsf	Fsf	VIsf	IVAsp	IAsp	Psp	Bsp	Fsp	VIsp
1		Ascoli Satriano	SP90 - Loc. Santa Croce	1.98	-	1.5	2	2	2	1.98	-	1.5	2	2	2
2		Ascoli Satriano	SP88 - Ingresso est Ascoli Satriano	1.96	-	1.5	2	2	2	1.96	-	1.5	2	2	2
3		Ascoli Satriano	Masaeria S. Croce di Marano - Area boscata	1.98	-	1.5	2	1	2	1.98	-	1.5	2	1	2
4		Ascoli Satriano	SP87 - ovest buffer - Area soggetta a vincolo idrogeologico	1.98	-	1.5	2	1	2	1.98	-	1.5	2	1	2
5		Ascoli Satriano	Masseria Rinaldi - Zona gravata da usi civici	1.97	-	1.5	2	1	2	1.97	-	1.5	2	1	2
6		Ascoli Satriano	Masseria della Mendola	1.98	-	1.5	2	1	2	1.98	-	1.5	2	1	2
7	H	Ascoli Satriano	SP88 - Loc. Fiume Morto	1.98	0.72	1.5	2	2	2	1.98	0.58	1.5	2	2	2
8		Ascoli Satriano	Loc. Masseria Leone	1.95	-	1.5	2	1	2	1.95	-	1.5	2	1	2
9		Ascoli Satriano	Loc. Salvetere - Regio Tratturello Foggia-Ascoli-Lavello	1.97	-	1.5	2	1	2	1.97	-	1.5	2	1	2
10		Ascoli Satriano	Masseria Belmonte	1.97	-	1.5	2	1	1	1.97	-	1.5	2	1	2
11		Ascoli Satriano	SP89 - Benedittis	1.72	-	1.5	2	1	2	1.72	-	1.5	2	1	2
12		Ascoli Satriano	SP89 - Loc. Corleto	1.91	-	1.5	1	2	2	1.91	-	1.5	1	2	2
13	I	Ascoli Satriano	SP89 incr. SP95 - ovest impianto	1.86	2.15	1.5	2	1	1	1.86	1.59	1.5	3	1	2
14		Ascoli Satriano	Posta di Lagnano da Capo	1.97	-	1.5	1	1	1	1.97	-	1.5	1	1	1
15	G	Ascoli Satriano	Lagnano da Piede I e SP88 - nord impianto	1.93	1.59	1.5	2	2	2	1.93	1.27	1.5	3	2	2
16		Ascoli Satriano	Loc. Mezzana di Favogna	1.12	-	1	1	1	1	1.4	-	1	1	1	1
17		Ascoli Satriano	Posta delle Caramelle - Parco Naturale Regionale Fiume Ofanto	1.95	-	1.5	1	1	1	1.95	-	1.5	1	1	1
18		Ascoli Satriano	SP88 - Nord impianto	1.89	-	1	1	1	1	1.89	-	1	3	1	1
19		Ascoli Satriano	Sovrappasso E842 Ovest - Loc. Masseria S. Martino Piccolo	1.83	-	1.5	2	2	2	1.83	-	1.5	3	2	2
20		Ascoli Satriano	Loc. Spavento	1.77	-	1.5	3	1	2	1.77	-	1.5	2	1	2
21	J	Ascoli Satriano	Masseria Pisciticllo Ovest	1.82	0.54	1.5	3	1	2	1.82	0.48	1.5	3	1	2
22		Ascoli Satriano	Masseria Pisciticllo Sud	1.81	-	1.5	2	1	2	1.81	-	1.5	3	1	2
23		Ascoli Satriano	SP82 - Canale Castello	0.81	-	1	1	1	1	1.18	-	1	1	1	1
24		Ascoli Satriano	Masseria S. Carlo	1.77	-	1.5	3	1	2	1.77	-	1.5	3	1	2
25		Ascoli Satriano	Loc. Varcaturo	1.86	-	1	1	1	1	1.86	-	1	2	1	1
26		Ascoli Satriano	Posta Casella - Area boscata - Parco Naturale Regionale Fiume Ofanto	1.95	-	1	1	1	1	1.95	-	1	1	1	1
27		Ascoli Satriano	Masseria Bufaleria - Parco Naturale Regionale Fiume Ofanto - Area SIC Valle Ofanto - Lago di Capacciotti	1.79	-	1.5	1	1	1	1.79	-	1.5	1	1	1
28		Ascoli Satriano	Loc. Masseria Monte Maggiore	1.86	-	1.5	3	1	2	1.86	-	1.5	3	1	2
29		Ascoli Satriano	Masseria S. Leonardo - Parco Naturale Regionale Fiume Ofanto	1.77	-	1	0	1	0	1.77	-	1	0	1	0
30		Cerignola	Strada locale con vista su Torre Alemanna	1.97	-	1.5	3	2	2	1.97	-	1.5	2	2	2
31		Cerignola	SP82 - Mass. Lagnano	1.99	-	1	1	2	1	1.99	-	1	2	2	1
32		Cerignola	Complesso Monumentale "Torre Alemanna" - Tratturello Stornara-Lavello	1.89	-	1.5	2	4	2	1.89	-	1.5	2	4	3
33		Cerignola	SP82 - Area impianto	1.71	-	1.5	1	1	1	1.71	-	1.5	2	1	2
34		Cerignola	SP95 - Area impianto	1.68	-	1.5	2	1	2	1.68	-	1.5	3	1	2
35		Cerignola	Autostrada A16 - Loc. Posta Mezzana	1.91	-	1.5	2	2	2	1.91	-	1.5	3	2	2
36		Cerignola	Loc. Borgo Tre Titoli	1.97	-	1.5	1	1	1	1.97	-	1.5	2	1	1
37		Cerignola	Loc. Forcone di Colucci	1.93	-	1.5	1	1	1	1.93	-	1.5	2	1	2
38		Cerignola	Posta Ragucci	1.95	-	1.5	1	1	1	1.95	-	1.5	2	1	2
39		Cerignola	Posta S. Clotilde	1.82	-	1.5	3	1	2	1.82	-	1.5	3	1	2
40		Cerignola	Masseria Torretta - Area SIC Valle Ofanto - Lago di Capacciotti	1.94	-	1	3	1	1	1.94	-	1	3	1	1
41		Cerignola	Sovrappasso E842 Est	1.93	-	1.5	1	1	1	1.93	-	1.5	2	1	1
42	C	Cerignola	SP95 - est impianto	1.96	0.12	1.5	1	1	1	1.96	0.11	1.5	2	1	1
43		Cerignola	Masseria Graziani	1.93	-	1.5	0	1	0	1.93	-	1.5	0	1	0
44		Cerignola	Loc. San Giovanni in Fonte	1.96	-	1.5	1	1	1	1.96	-	1.5	2	1	2
45		Cerignola	Masseria Pozzo Marano	1.93	-	1.5	4	1	2	1.93	-	1.5	2	1	2
46	B	Cerignola	Masseria di Pozzo Terragno	1.95	0.32	1.5	2	1	1	1.95	0.3	1.5	2	1	2
47	A	Cerignola	Diga Lago Capacciotti	1.98	1.19	1.5	1	1	1	1.98	1.11	1.5	2	1	2
48		Cerignola	Loc. Masseria di Pozzo di Monaco	1.89	-	1.5	3	1	2	1.89	-	1.5	2	1	2
49		Cerignola	Masseria Torricelli	1.58	-	1.5	1	1	1	1.58	-	1.5	2	1	1
50		Cerignola	Masseria I Pavoni	1.78	-	1.5	2	1	1	1.78	-	1.5	2	1	2
51		Cerignola	Masseria Cafora Lupi	1.92	-	1	0	1	0	1.92	-	1	0	1	0
52		Orta Nova	Loc. Santo Spirico	1.99	-	1.5	3	1	2	1.99	-	1.5	3	1	2
53		Orta Nova	Loc. Masseria Ferranti	1.99	-	1.5	3	1	2	1.99	-	1.5	3	1	2
54		Orta Nova	Masseria Durando	1.86	-	1.5	2	1	2	1.86	-	1.5	2	1	2
55		Orta Nova	Loc. Rio Morto	1.97	-	1.5	3	1	2	1.97	-	1.5	3	1	2
56	E	Orta Nova	SP81 direzione sud Orta Nova	1.71	0.18	1.5	2	1	2	1.71	0.17	1.5	2	1	2
57	D	Stornara	SP88 - Sud-Ovest Stornara	1.86	0.99	1.5	2	2	2	1.86	0.91	1.5	2	2	2
58		Stornara	Masseria Moscarella	1.68	-	1	2	1	1	1.68	-	1	2	1	1
59		Stornara	Chiesa di San Rocco	1.73	-	1	0	3	0	1.73	-	1	0	3	0
60		Stornara	Citta' consolidata	1.71	-	1	2	2	1	1.71	-	1	2	2	1
61		Stornara	Posta di Posticciola	1.58	-	1	2	1	1	1.58	-	1	2	1	1
62		Stornarella	Masseria Rio Morto	1.75	-	1.5	2	1	1	1.75	-	1.5	2	1	2
63	F	Stornarella	Contrada Pasquariello - Sud Stornarella	1.9	1.48	1.5	1	2	2	1.9	1.38	1.5	2	2	2
64		Stornarella	Citta' consolidata	1.96	-	1	1	2	1	1.96	-	1	2	2	1
65		Stornarella	Masseria Tramezzo - Regio Braccio Cerignola-Ascoli Satriano	1.9	-	1.5	1	1	1	1.9	-	1.5	2	1	2

Decodifica
IVA = indice di visione azimutale
IA = indice di affollamento (*)
P = indice di panoramicità dei punti di osservazione
B = indice di bersaglio
F = indice di frequentazione
VI = indice di visibilità e percepibilità dell'impianto

(*) L'indice di affollamento è stato calcolato soltanto per i punti di ripresa fotografica, oggetto dei fotoinserimenti

Impatto Paesaggistico

IP = VP x VI

IP = impatto paesaggistico
VP = indice rappresentativo del valore paesaggistico del territorio in oggetto
VI = indice della visibilità e percepibilità dell'impianto

Stato di fatto

VP = 2
VImedio = 2

IP = 4

Classe di sensibilità del sito	Grado di incidenza degli impianti esistenti/autorizzati			
	4	3	2	1
1	4	3	2	1
2	8	6	4	2
3	12	9	6	3
4	16	12	8	4

Stato di progetto

VP = 2
VImedio = 2

IP = 4

Classe di sensibilità del sito	Grado di incidenza del progetto			
	4	3	2	1
1	4	3	2	1
2	8	6	4	2
3	12	9	6	3
4	16	12	8	4

Firmato digitalmente da
LUIGI ZUCCARO
CN = ZUCCARO LUIGI
C = IT

Firmato digitalmente da
GIOVANNI DI SANTO
C = IT

REV.	DATE	DESCRIPTION	PREPARED	CHECKED	APPROVED
0	2020.11.06	Prima emissione	VMO	LZe	GDS

CONTRACTOR'S LOGO: Stantec

PROJECT: IMPIANTO EOLICO DI CERIGNOLA

FILE NAME: GREEECD26ITW1467000.ogpt

enel Green Power
Engineering & Construction

EGP VALIDATION

VALIDATED BY	Vigone
VERIFIED BY	Specchia
COLLABORATORS	Landrò

CLASSIFICATION:	FORMAT:	SCALE:	PLOT SCALE:	SHEET:
PUBLIC	A0	1:50000	1:1	1 di/of 1

UTILIZATION SCOPE: BASIC DESIGN

TITLE: Carta dell'impatto paesaggistico

EGP CODE

GROUP	FUNCTION	TYPE	ISSUER	COUNTRY	TEC.	PLANT	SYSTEM	PROGRESSIVE	REVISION
GRE	EEC	D26	I	TW	14	67	000	09	00

This document is property of Enel Green Power SpA. It is strictly forbidden to reproduce this document, in whole or part, and to provide to others any related information without the previous written consent by Enel Green Power SpA.