

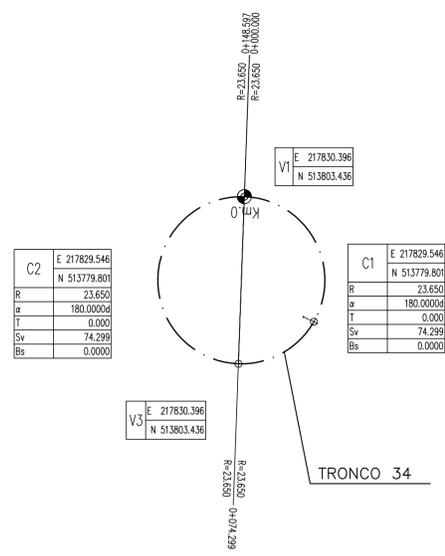


PLANIMETRIA DI TRACCIAMENTO
(SCALA 1 : 1000)

TRONCHI 31-33-34

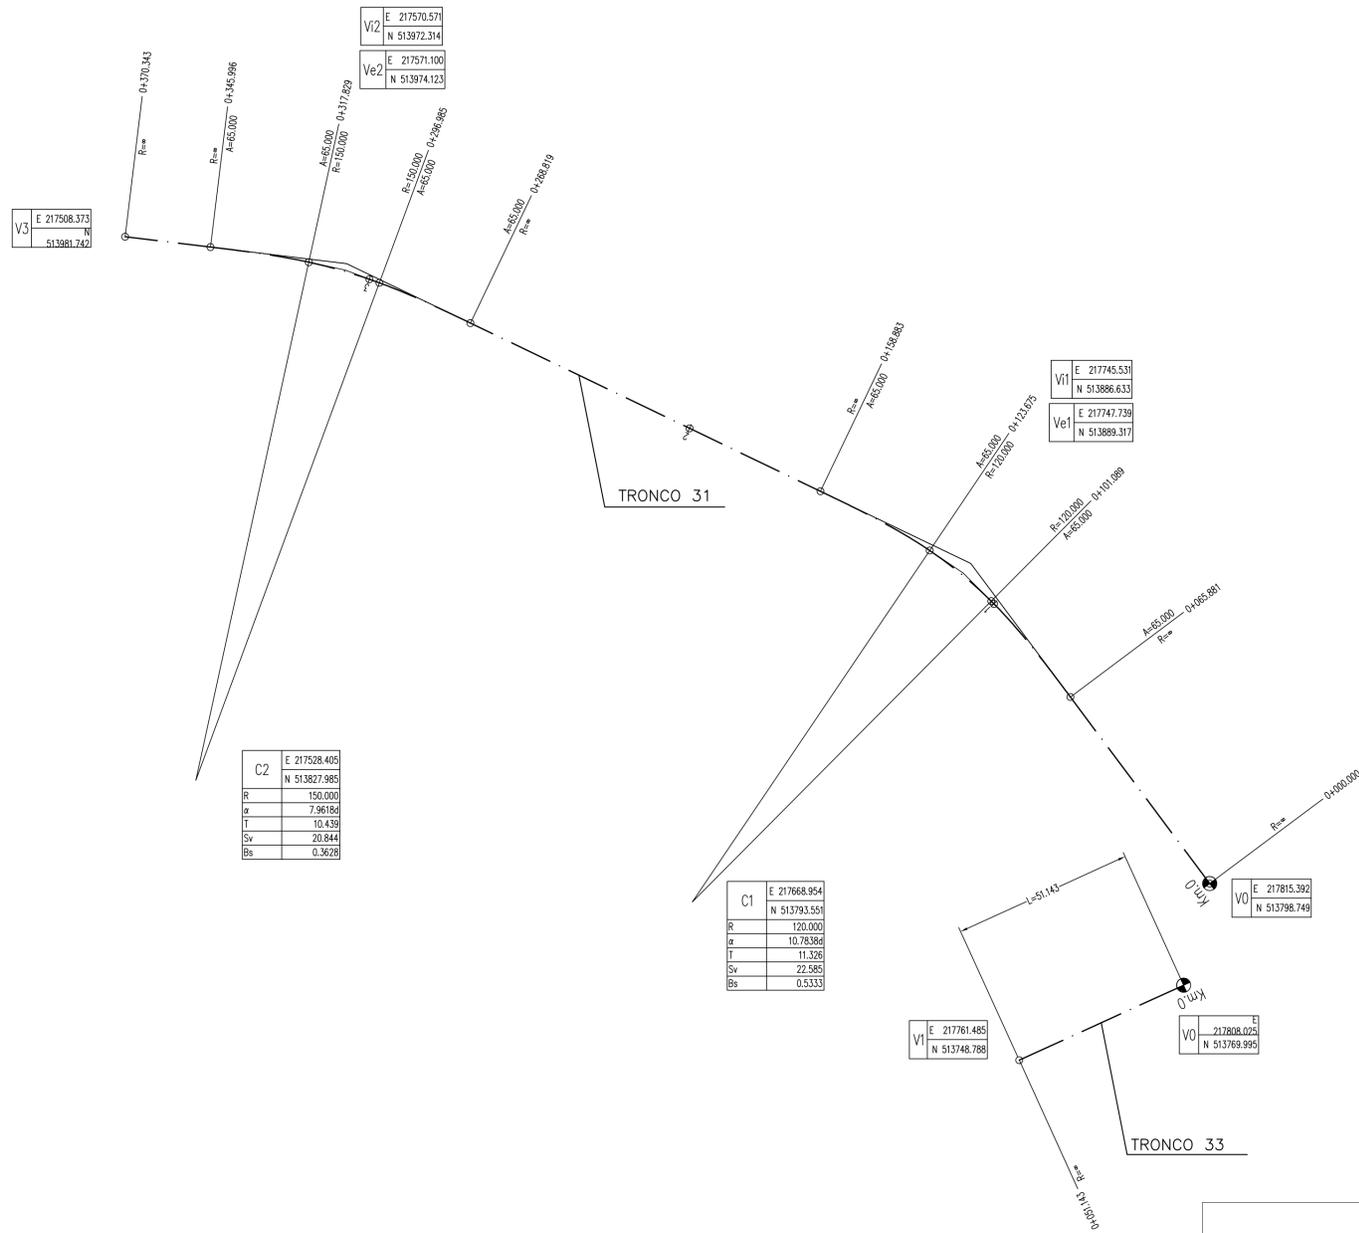

QUADRO D'UNIONE

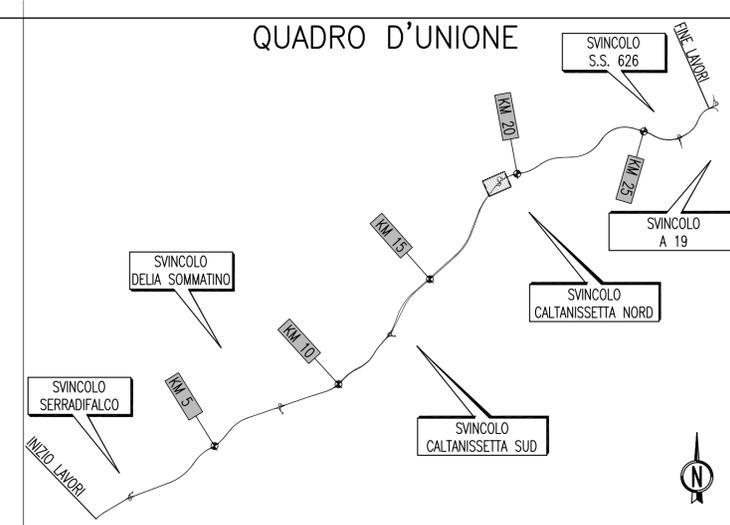

N.B. Per il tracciamento utilizzare fattore di correzione topografica = 1



PA 12/09
CORRIDOIO PLURIMODALE TIRRENICO - NORD EUROPA
ITINERARIO AGRIGENTO - CALTANISSETTA - A19
S.S. N° 640 "DI PORTO EMPEDOCLE"
AMMODERNAMENTO E ADEGUAMENTO ALLA CAT. B DEL D.M. 5.11.2001
Dal km 44+000 allo svincolo con l'A19

PROGETTO ESECUTIVO



INTERSEZIONI E SVINCOLI - VIABILITA' INTERFERITA
VIABILITA' - Planimetrie di tracciamento
Planimetrie di tracciamento - Tronco 31-33-34

| | | | | | | | | | | | | | | | | | | | | |
|---|-------------|-------------|---|---|-----------|------------|-----------|-------------|---|---|---|---|---|---|---|---|---|---|---|--|
| Codice Unico Progetto (CUP) : F91B09000070001 | | | | | | | | | | | | | | | | | | | | |
| Codice Elaborato: | | | | | | | | | | | | | | | | | | | | |
| PA12_09 - E | 0 | 0 | 0 | G | E | 2 | 1 | 2 | P | V | 0 | 2 | Z | P | 7 | 0 | 2 | 5 | A | |
| Scale: 1:1000 | | | | | | | | | | | | | | | | | | | | |
| F | | | | | | | | | | | | | | | | | | | | |
| E | | | | | | | | | | | | | | | | | | | | |
| D | | | | | | | | | | | | | | | | | | | | |
| C | | | | | | | | | | | | | | | | | | | | |
| B | | | | | | | | | | | | | | | | | | | | |
| A | Aprile 2011 | EMISSIONE | | | S.TERRENO | A.TURSO | M. LITI | P. PAGLINI | | | | | | | | | | | | |
| REV. | DATA | DESCRIZIONE | | | REDDATO | VERIFICATO | APPROVATO | AUTORIZZATO | | | | | | | | | | | | |
| Responsabile del procedimento: Ing. MAURIZIO ARAMIN | | | | | | | | | | | | | | | | | | | | |







