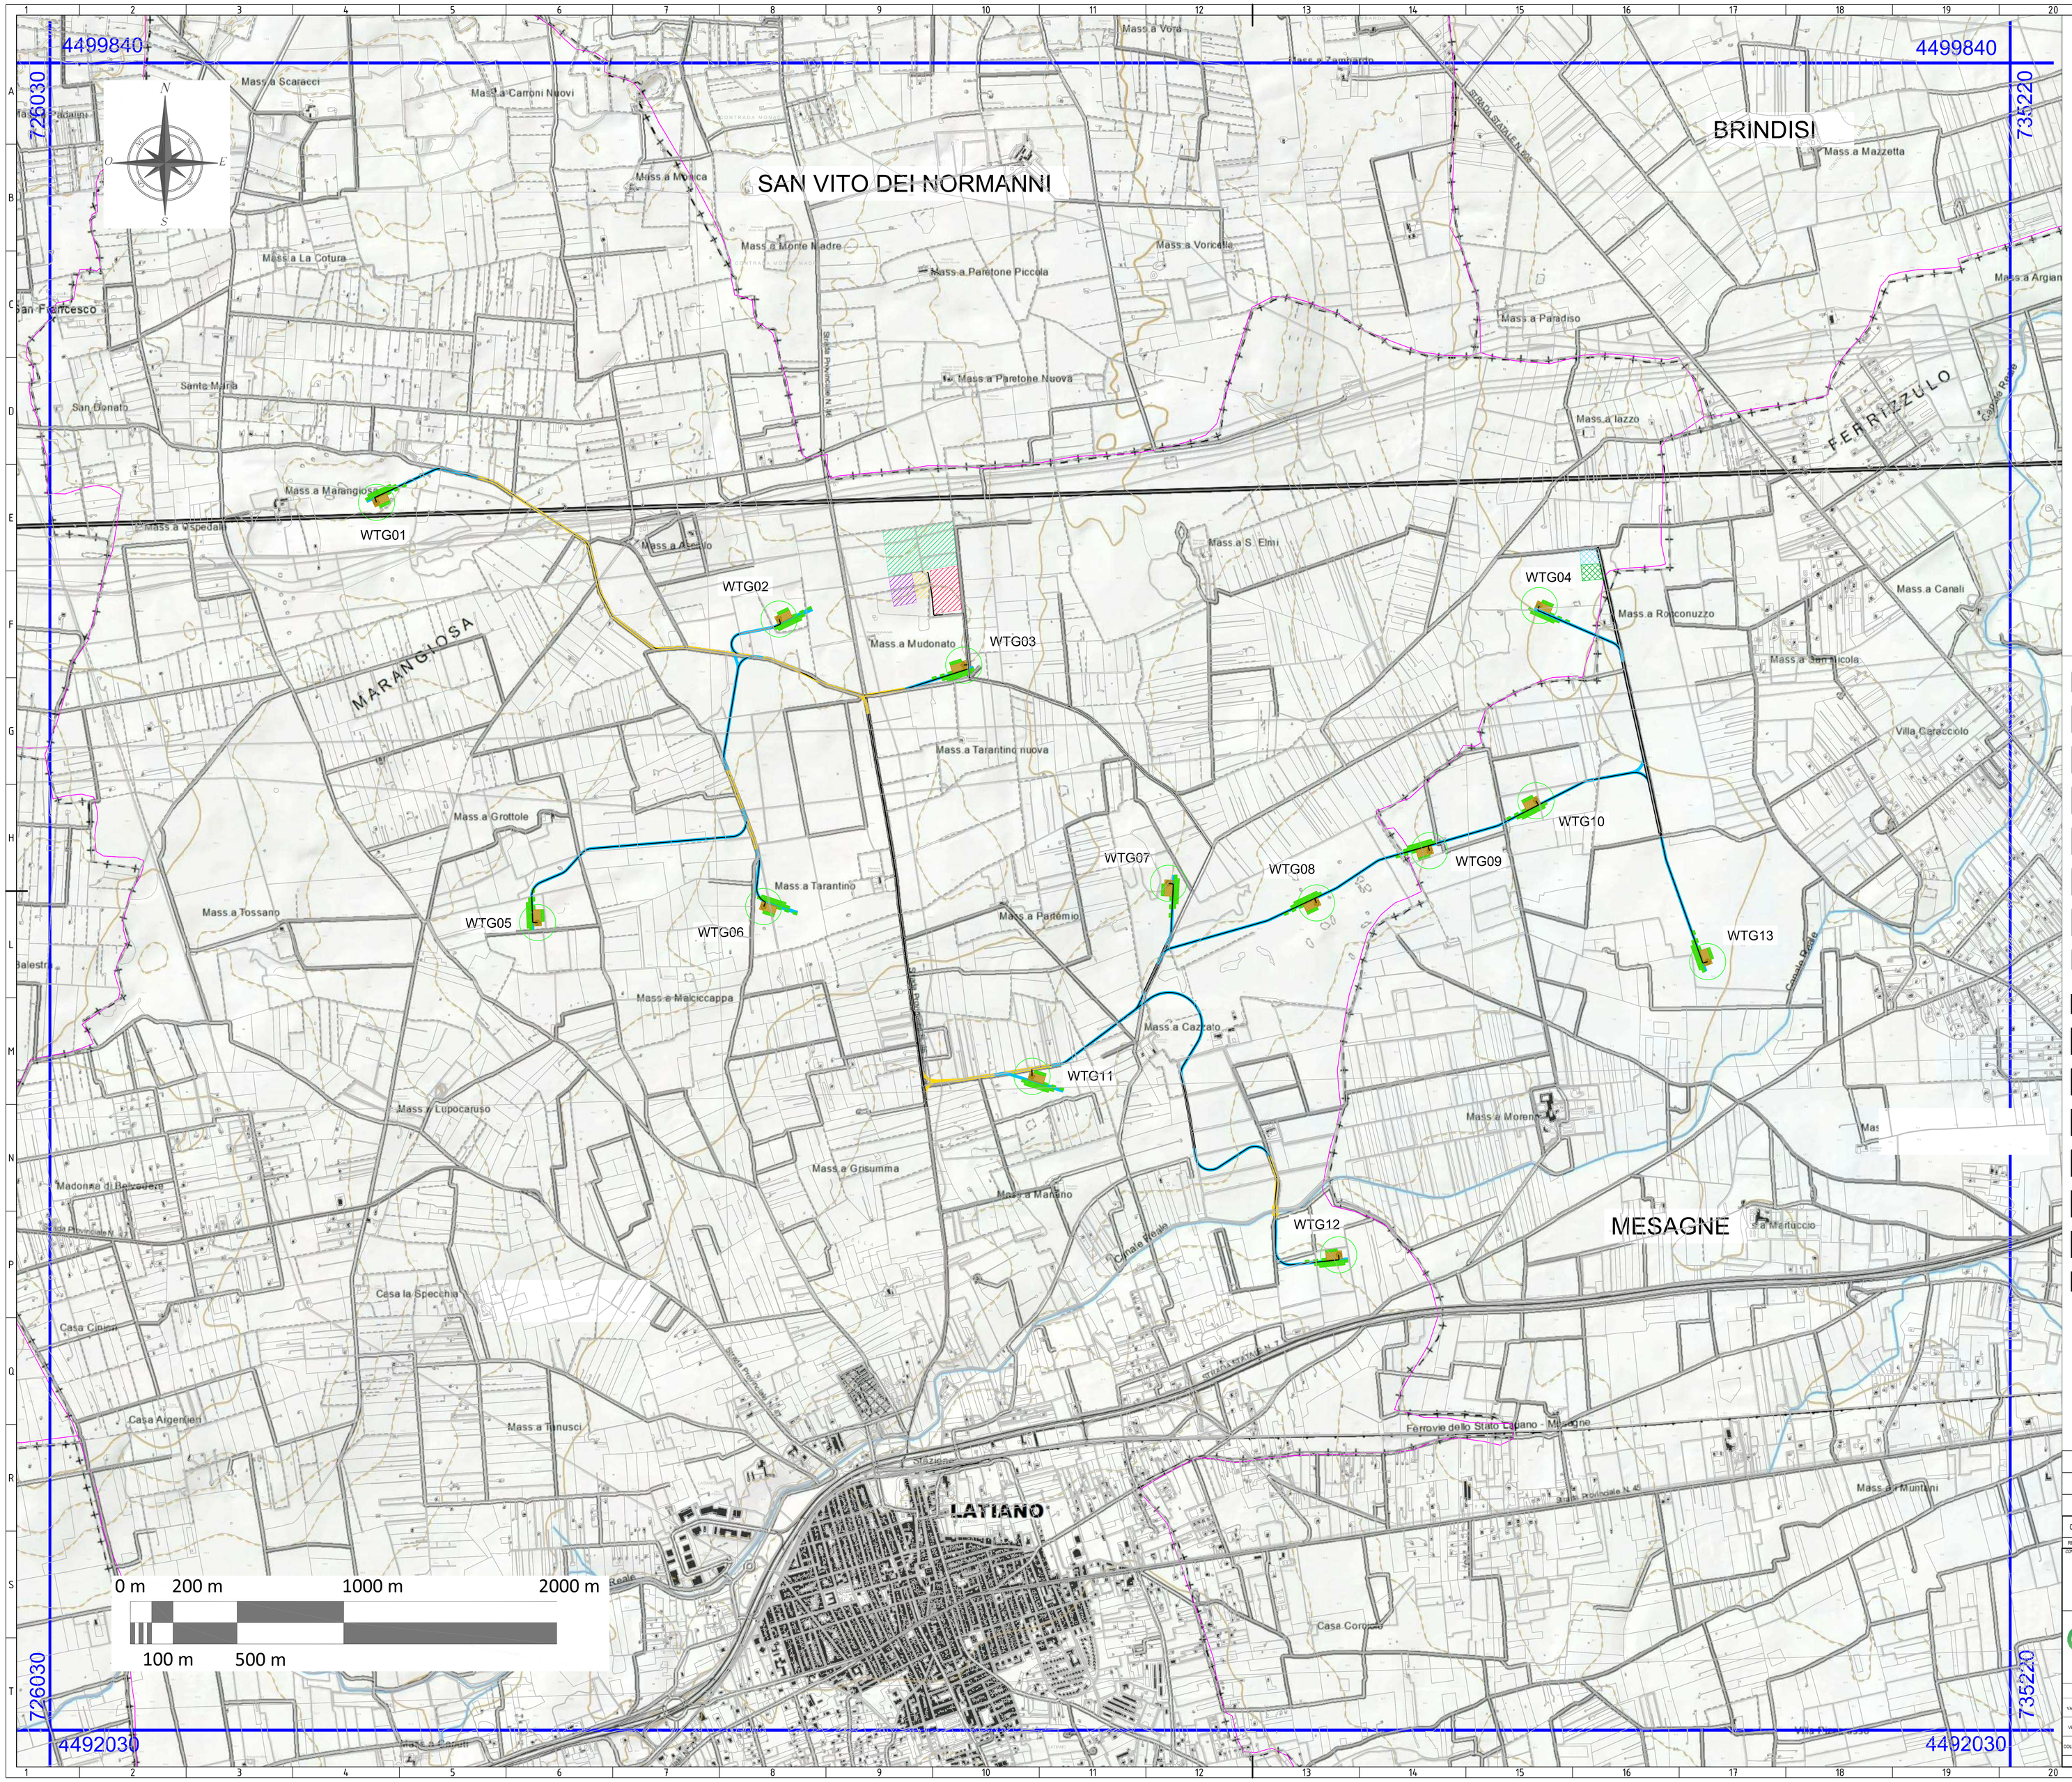

LEGENDA

- WTG XX — PIATTAFORMA E AEROGENERATORE
- VIABILITA' ESISTENTE
- VIABILITA' NUOVA
- VIABILITA' DA ADEGUARE
- CAVIDOTTO MT
- AREA DI STOCCAGGIO
- AREA DI CANTIERE
- AREA SSU LATIANO
- AREA BESS
- AREA FUTURA STAZIONE ELETTRICA 380/150kV LATIANO
- AREA INDICATIVA ALTRO PRODUTTORE
- LIMITI CONFINI COMUNALI

Beni paesaggistici

BP - Parchi e riserve

- Aree e riserve naturali marine
- Parchi nazionali e riserve naturali statali
- Parchi e riserve naturali regionali

Ulteriori Contesti paesaggistici

- UCP - Aree di rispetto dei parchi e delle riserve regionali (100m)

UCP Siti di rilevanza naturalistica

- SIC
- SIC MARE
- ZPS

INQUADRAMENTO AREA DI STOCCAGGIO E AREA DI CANTIERE - SCALA - 1:5.000

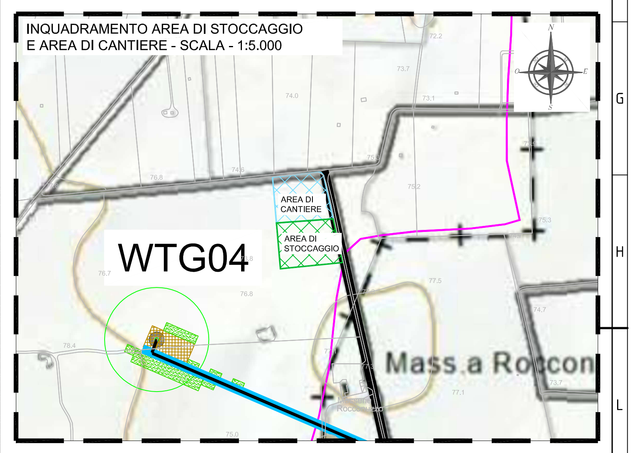

INQUADRAMENTO AREA FUTURA STAZIONE ELETTRICA 380/150kV LATIANO, AREA BESS E AREA SSU LATIANO - SCALA - 1:5.000

FONTE: https://www.sit.puglia.it/

Sistema di Riferimento: UTM-WGS84, FUSO 33N

REV.	DATE	DESCRIPTION	PREPARED	CHECKED	APPROVED
00	30/11/2020	first issue	SCS ingegneria C. Capitanio	SCS ingegneria C.Locorriere	SCS ingegneria A. Sergi

CONTRACTOR'S LOGO: SCS INGEGNERIA

PROJECT: IMPIANTO EOLICO DELLA POTENZA COMPLESSIVA 78 MW, COMUNI DI LATIANO (BR) E MESAGNE (BR)

FILE NAME: GRE.EEC.D.26.IT.W.14706.00.059.00

CLASSIFICATION:	FORMAT:	SCALE:	PLOT SCALE:	SHEET:
WIND FARM	A0	1:10.000	1:1	2 di / of 2

UTILIZATION SCOPE: Iter Autorizzativo

TITLE: ElaboratoGrafico_08 Individuazione area di progetto su Piano Paesaggistico-Sistema delle Tutele 6.2.2 - Componenti Aree Protette

enel Green Power

VALIDATION

VALIDATED BY: Discipline

VERIFIED BY: A.Puosi

COLLABORATORS

CODE

GROUP	FUNCTION	TYPE	ISSUER	COUNTRY	TEC.	PLANT	SYSTEM	PROGRESSIVE	REVISION
GRE	EEC	D	26	IT	W	14706	00	059	00