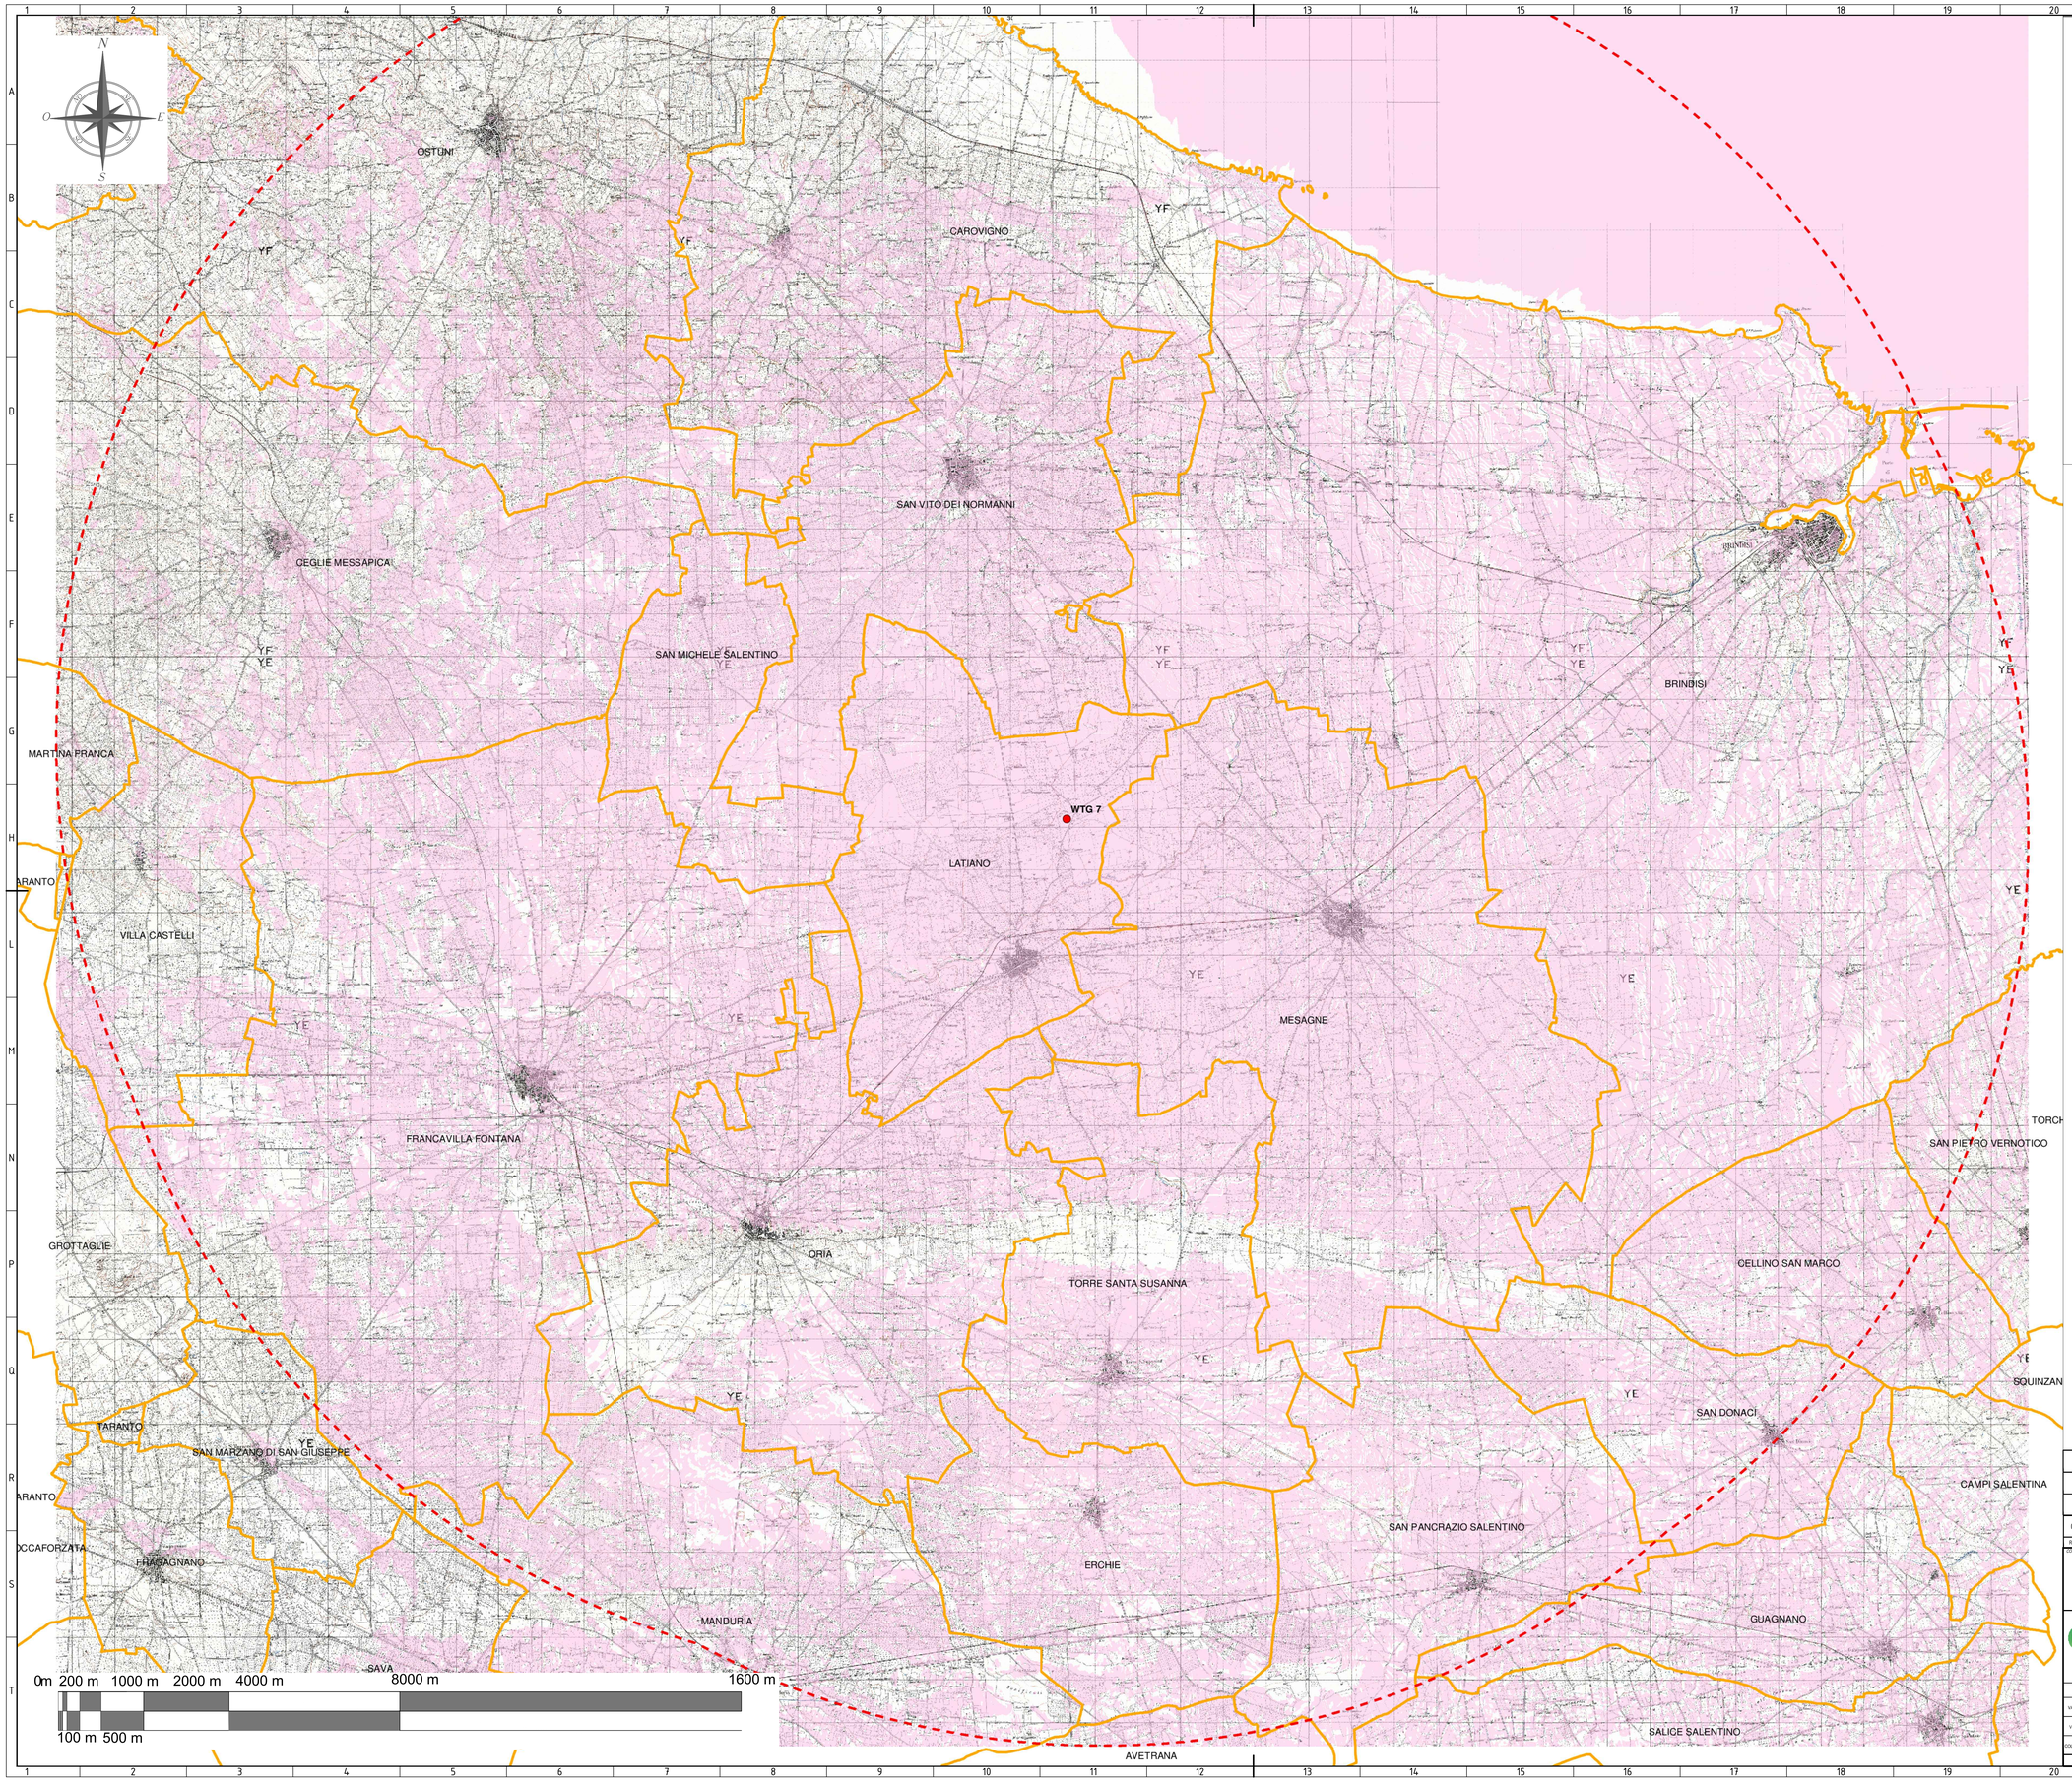

Legenda

- impianto di progetto
- limiti comunali

INTERVISIBILITA'
NUMERO AEROGENERATORI VISIBILI

- 0
- 1

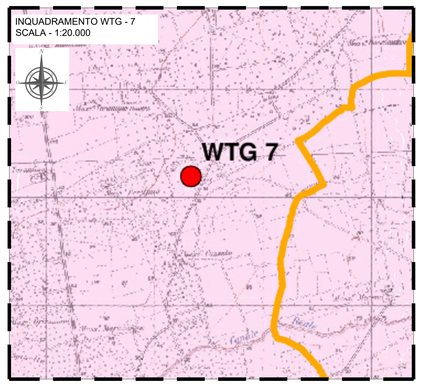

Sistema di Riferimento: UTM-WGS84, FUSO 33N

REV.	DATE	DESCRIPTION	PREPARED	CHECKED	APPROVED
00	30/11/2020	first issue	SCS ingegneria C. Capitanio	SCS ingegneria C.Loconiere	SCS ingegneria A.Sergi

CENTRO TIPO LOGO

PROJECT:
IMPIANTO EOLICO DELLA POTENZA COMPLESSIVA 78 MW, COMUNI DI LATIANO (BR) E MESAGNE (BR)

FILE NAME: **GRE.EEC.D.26.IT.W.14706.00.065.00**

CLASSIFICATION:	FORMAT:	SCALE:	PLOT SCALE:	SHEET:
WIND FARM	**A0**	**1:50.000**	**1:1**	**7** di of **13**

UTILIZATION SCOPE: **Iter Autorizzativo**

TITLE: **ElaboratoGrafico**
Intervisibilita' singoli aerogeneratori

VALIDATION

VALIDATED BY	Discipline
VERIFIED BY	A.Puosi
COLLABORATORS	

CODE

GROUP	FUNCTION	TYPE	ISSUER	COUNTRY	TEC	PLANT	SYSTEM	PROGRESSIVE	REVISION
GRE	EEC	D	26	IT	W	14706	00	00650	0