PLANIMETRIA BARRIERE DI SICUREZZA E RETI DI PROTEZIONE

(SCALA 1 : 1000)

TRONCHI 7–74

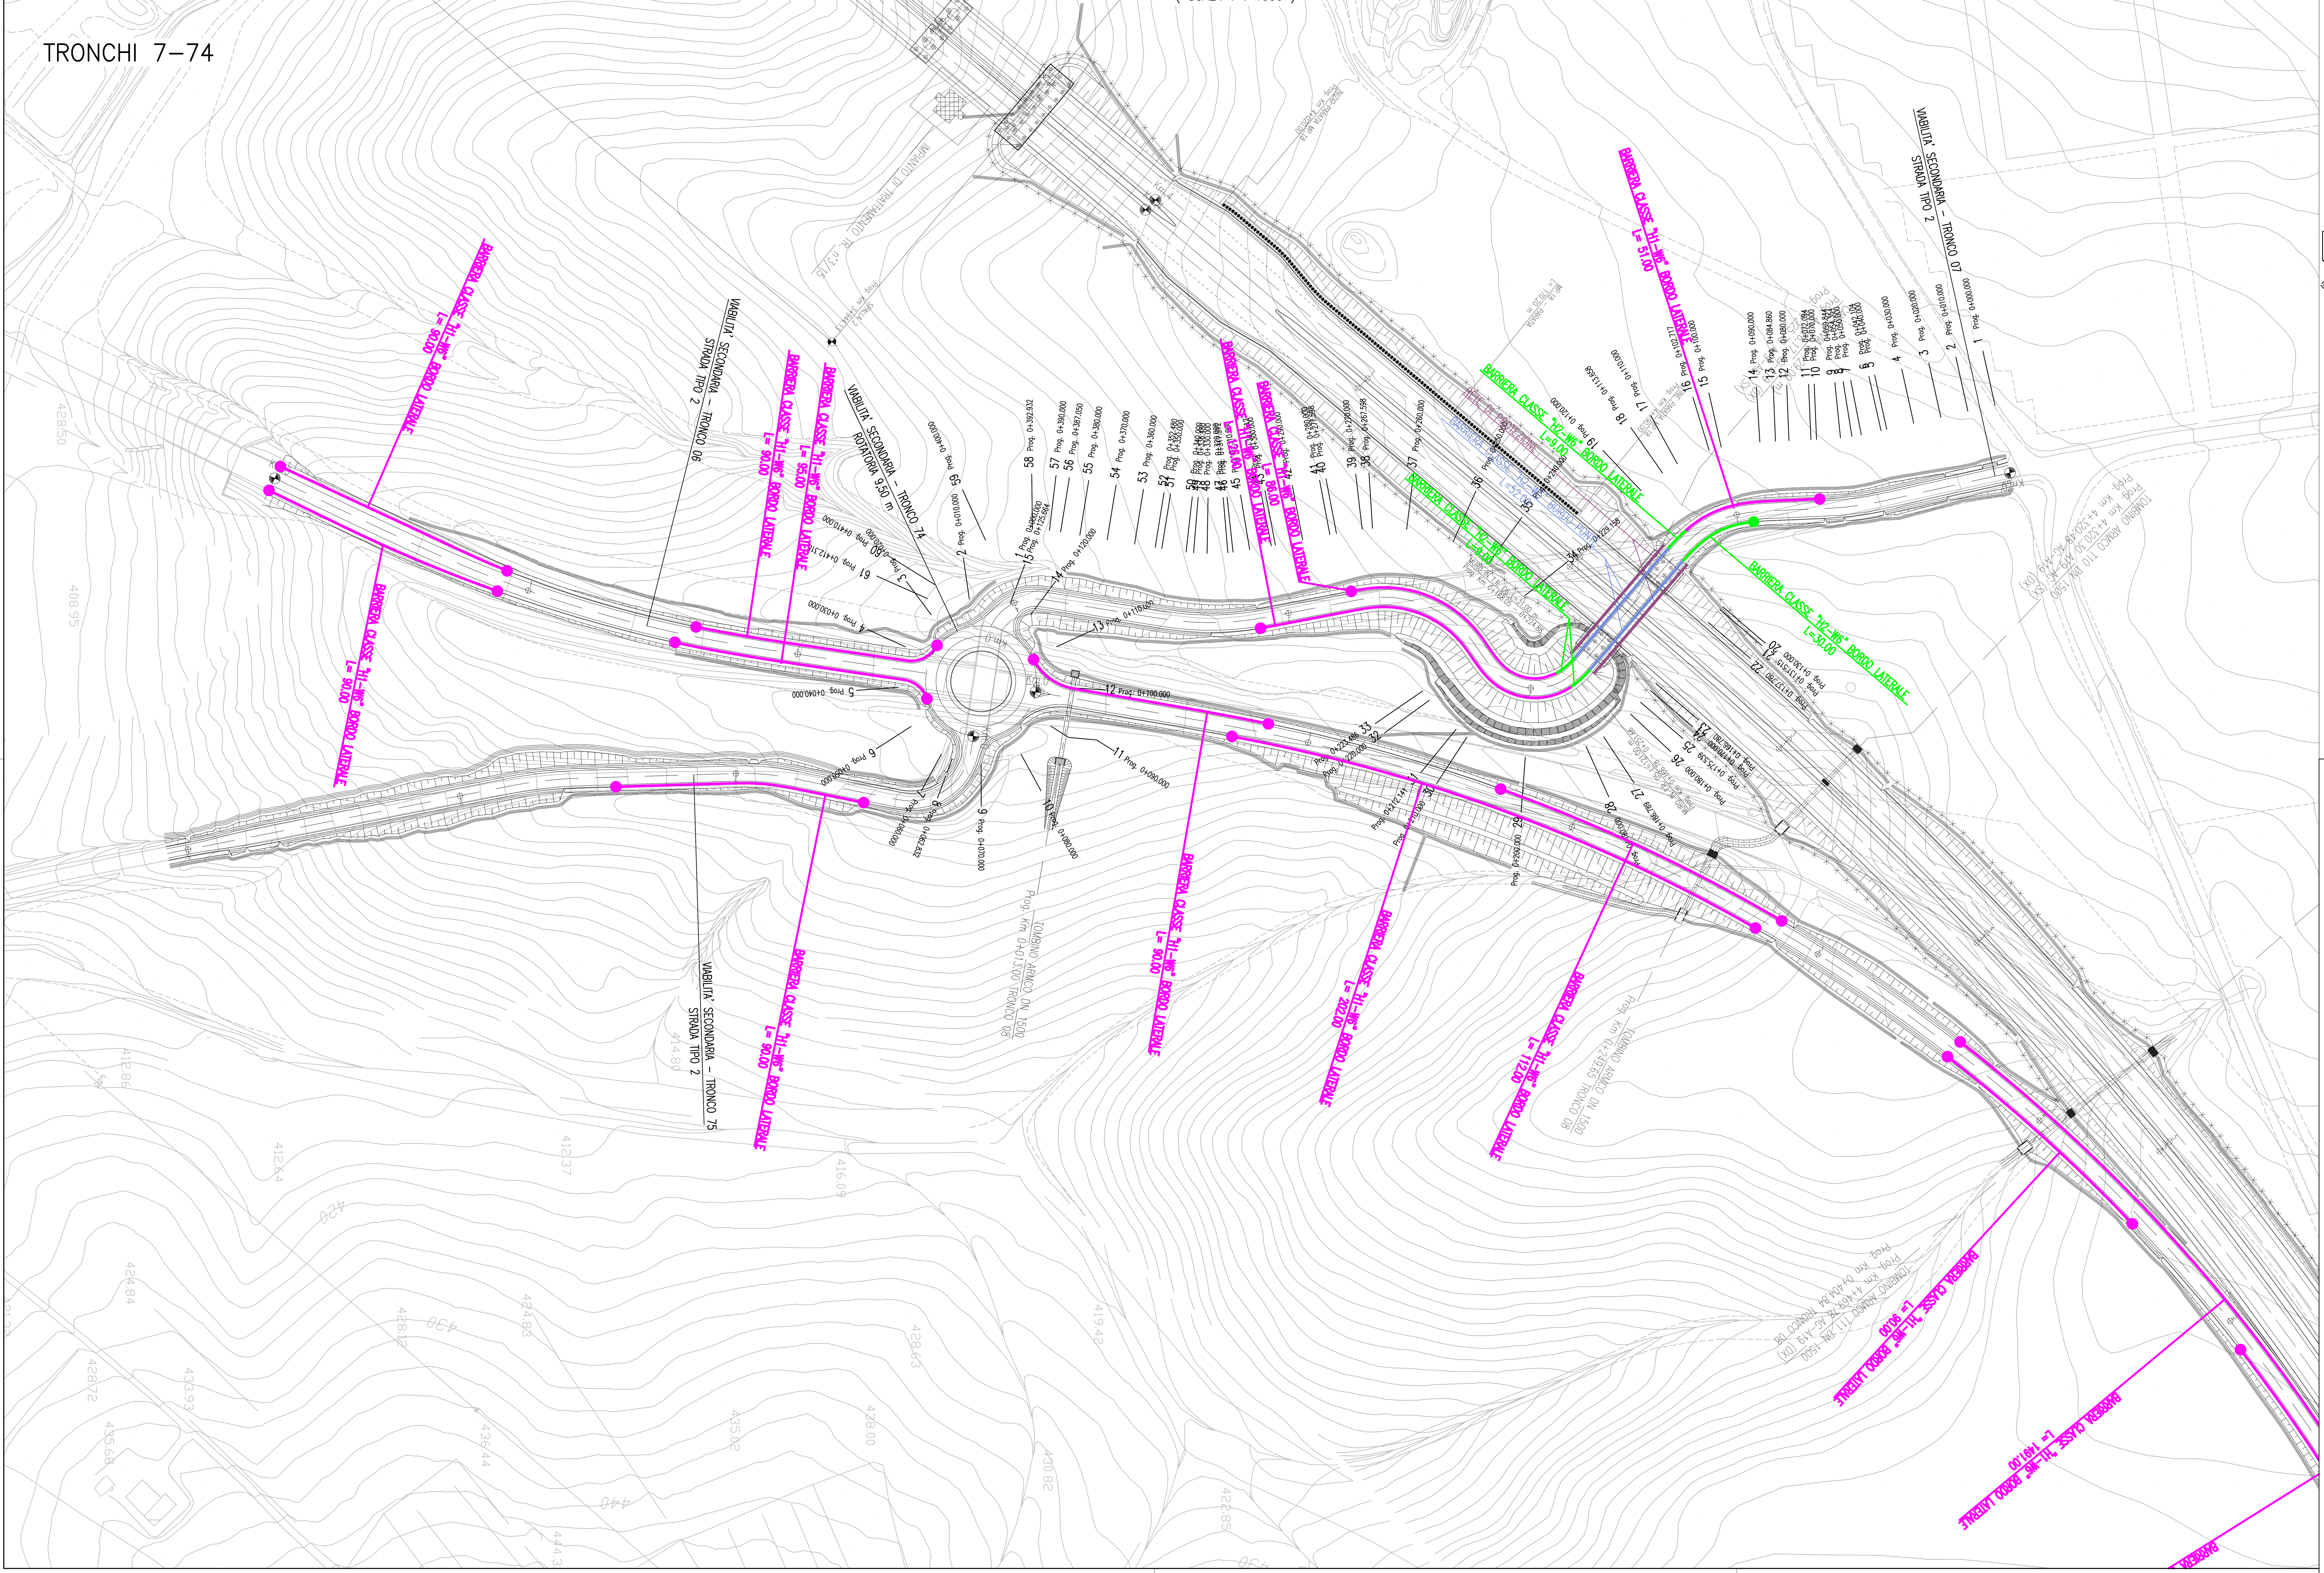

QUADRO D'UNIONE

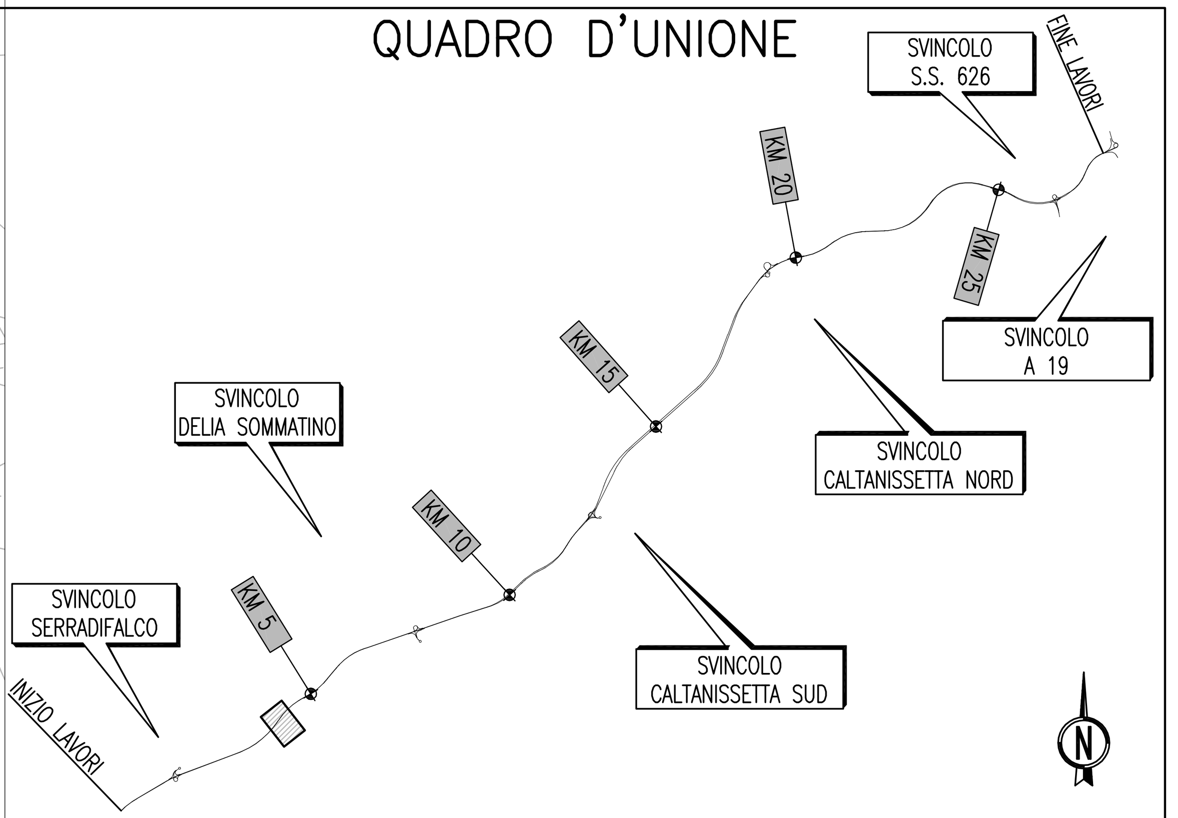

LEGENDA

(linea rossa, pallino)	BARRIERA CLASSE "H3–W7" BORDO LATERALE DISPOSITIVO TERMINALE	VIABILITA' PRINCIPALE RAMPE DI SVINCOLO
(linea viola)	BARRIERA CLASSE "H3–W5" BORDO LATERALE	VIABILITA' PRINCIPALE RAMPE DI SVINCOLO
(linea blu, rettangolo)	BARRIERA CLASSE "H4–W6" BORDO PONTE DISPOSITIVO TERMINALE	VIABILITA' PRINCIPALE RAMPE DI SVINCOLO
(linea verde scuro)	BARRIERA CLASSE "H4–W4" BORDO PONTE	VIABILITA' PRINCIPALE
(linea azzurra)	BARRIERA CLASSE "H3–W6" SPARTITRAFFICO BIFILARE	VIABILITA' PRINCIPALE
(linea gialla)	BARRIERA CLASSE "H2–W4" SPARTITRAFFICO AMOVIBILE	VIABILITA' PRINCIPALE
(linea grigia)	BARRIERA NEW JERSEY	
(linea magenta, pallino)	BARRIERA CLASSE "H1–W6" BORDO LATERALE DISPOSITIVO TERMINALE	VIABILITA' SECONDARIA TIPO 1–2–3
(linea marrone)	BARRIERA CLASSE "H2–W5" BORDO LATERALE	VIABILITA' SECONDARIA TIPO 1–2–3
(linea celeste, rettangolo)	BARRIERA CLASSE "H2–W5" BORDO PONTE DISPOSITIVO TERMINALE	VIABILITA' SECONDARIA TIPO 1–2–3
(linea verde, pallino)	BARRIERA CLASSE "H2–W6" BORDO LATERALE DISPOSITIVO TERMINALE	VIABILITA' SECONDARIA EX S.S. 640
(linea arancione, rettangolo)	BARRIERA CLASSE "H3–W4" BORDO PONTE DISPOSITIVO TERMINALE	VIABILITA' SECONDARIA EX S.S. 640
(linea viola chiaro)	RETE DI PROTEZIONE/PARAPETTO	
(simbolo)	ATTENUATORE D'URTO CLASSE 80 REDIRETTIVO	SU CUSPIDI DELLE RAMPE DI SVINCOLO

ANAS S.p.A.
DIREZIONE CENTRALE PROGRAMMAZIONE PROGETTAZIONE

PA 12/09
CORRIDOIO PLURIMODALE TIRRENICO - NORD EUROPA
ITINERARIO AGRIGENTO - CALTANISSETTA - A19
S.S. N° 640 "DI PORTO EMPEDOCLE"
AMMODERNAMENTO E ADEGUAMENTO ALLA CAT. B DEL D.M. 5.11.2001
Dal km 44+000 allo svincolo con l'A19

PROGETTO ESECUTIVO

Contraente Generale: Empedocle 2 s.c.p.a

INTERSEZIONI E SVINCOLI - VIABILITA' INTERFERITA
VIABILITA' - Planimetrie barriere di sicurezza e reti di protezione

Planimetrie barriere di sicurezza e reti di protezione - Tronco 6 - 7 -74 - 75
Tav.1/2

Codice Unico Progetto (CUP) : F91B09000070001

Codice Elaborato:

PA12_09 - E 0 0 0 G E 2 1 2 P V 0 4 J P 7 0 0 6 A — Scala: 1:1000

REV.	DATA	DESCRIZIONE	REDATTO	VERIFICATO	APPROVATO	AUTORIZZATO
F						
E						
D						
C						
B						
A	Aprile 2011	EMISSIONE	S.TERRENO	A.TURSO	M. LITI	P. PAGLINI

Responsabile del procedimento: Ing. MAURIZIO ARAMINI

Il Progettista:	Il Consulente Specialista:	Il Geologo:	Il Coordinatore per la sicurezza in fase di progetto:	Il Direttore dei lavori:
Dott. Ing. GIAN LUCA MENCHINI – Ordine degli Ingegneri di Firenze N° 4533	Ordine Ingegneri Provincia Taranto – Dott. Ing. TURSO Adriano n° 1400	Ordine Regionale dei Geologi di Sicilia – Dott. Geol. D'ANGELO MAURIZIO N. 1607	Dott. Ing. ALESSANDRO SALVAGO de GENNARO – Ordine Ingegneri Roma N° 14853	Dott. Ing. PEPPINO MARASCIO – Ordine Ingegneri Roma N° 14447