


4500970

4500970

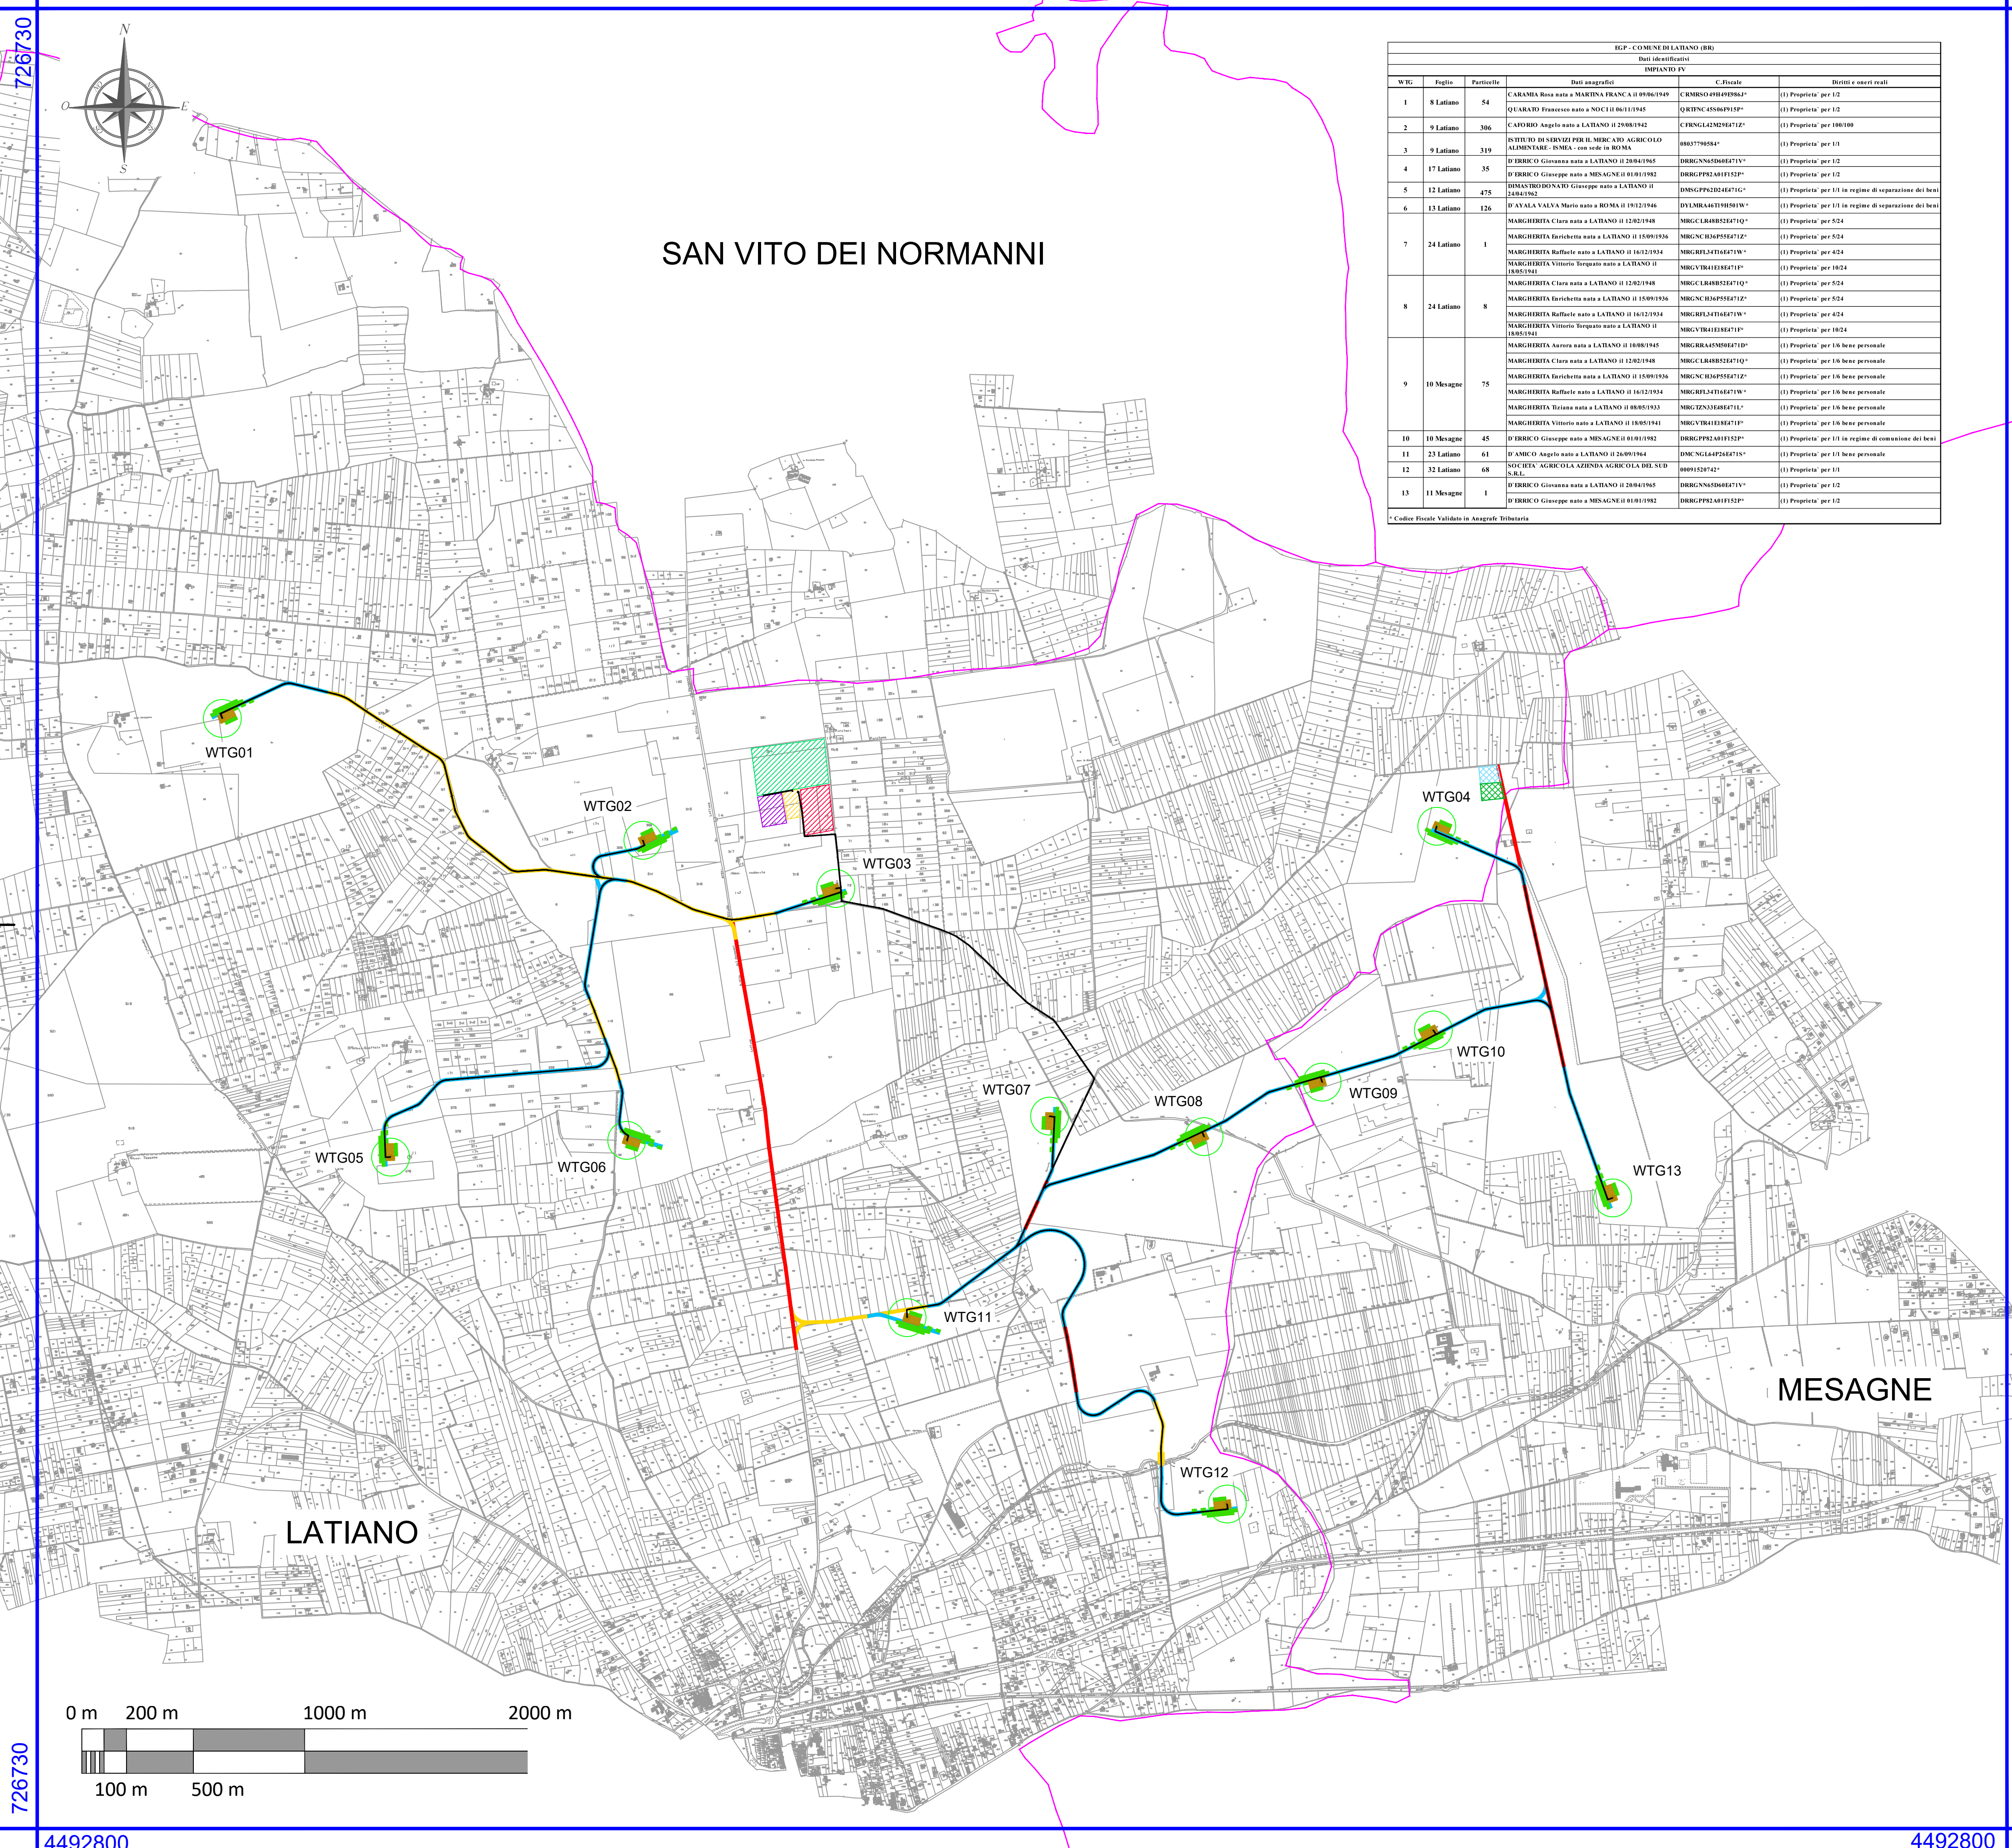

SAN VITO DEI NORMANNI


MESAGNE

LATIANO

RIP - COMUNI DI LATIANO (BR)					
Dati identificativi					
W/G	Foglio	Particelle	Dati anagrafici	C. Fiscale	Stato e note reali

LEGENDA

- WTG XX PIATTAFORMA E AEROGENERATORE
- VIABILITA' ESISTENTE
- VIABILITA' NUOVA
- VIABILITA' DA ADEGUARE
- CAVIDOTTO MT
- AREA DI STOCCAGGIO
- AREA DI CANTIERE
- AREA SSU LATIANO
- AREA BESS
- AREA FUTURA STAZIONE ELETTRICA 380/150KV LATIANO
- AREA INDICATIVA ALTRO PRODUTTORE
- LIMITI CONFINI COMUNALI

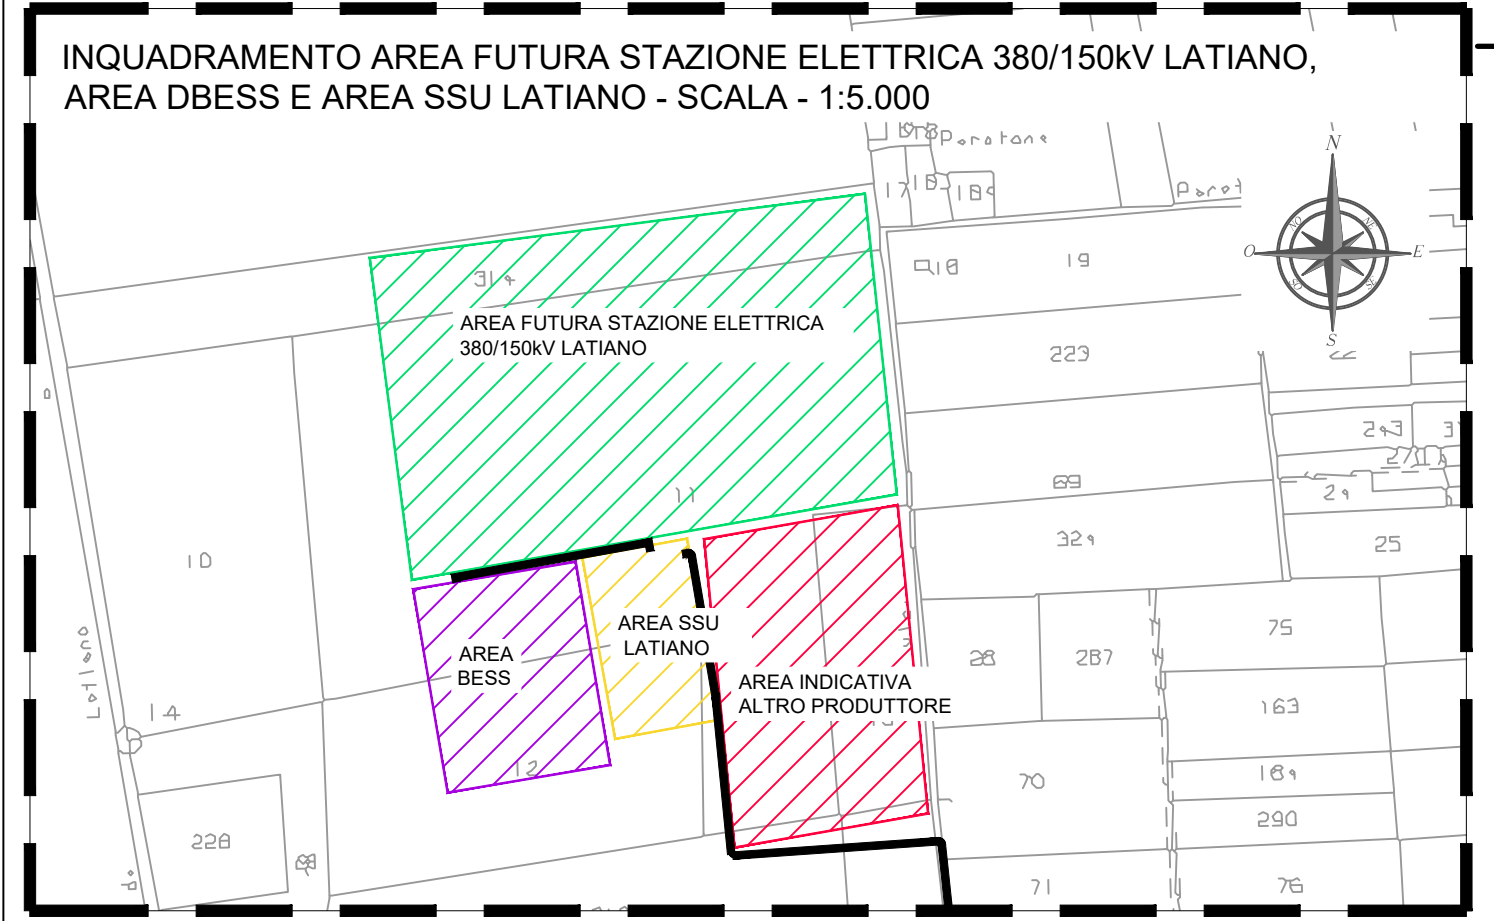

FONTE: <https://sister.agenziaentrate.gov.it/sistema>
di Riferimento: UTM-WGS84, FUSO 33N

00	30/11/2020	first issue	SCS ingegneria C. Capitano	SCS ingegneria C. Locchiere	SCS ingegneria A. Sergi
REV	DATE	DESCRIPTION	PREPARED	CHECKED	APPROVED
			IMPIANTO EOLICO DELLA POTENZA COMPLESSIVA 78 MW, COMUNI DI LATIANO (BR) E MESAGNE (BR)		
			FILE NAME: GRE.EEC.D.73.IT.W.14706.00.054.00		
CLASSIFICATION: WIND FARM		FORMAT: A1	SCALE: 1:15.000	PLOT SCALE: 1:1	SHEET: 1 di 1
UTILIZATION SCOPE: Iter Autorizzativo			TITLE: RelazionePaesaggisticaLabAnalisi_03 Individuazione area di progetto su Catastale		
VALIDATION					
VALIDATED BY: A.Puosi	DISCIPLINE:				
VERIFIED BY:	A.Puosi				
CODE:					
COLLABORATORS:					
GREEC D 73 IT P 147060005400					

4492800

4492800