



LIVELLETTA

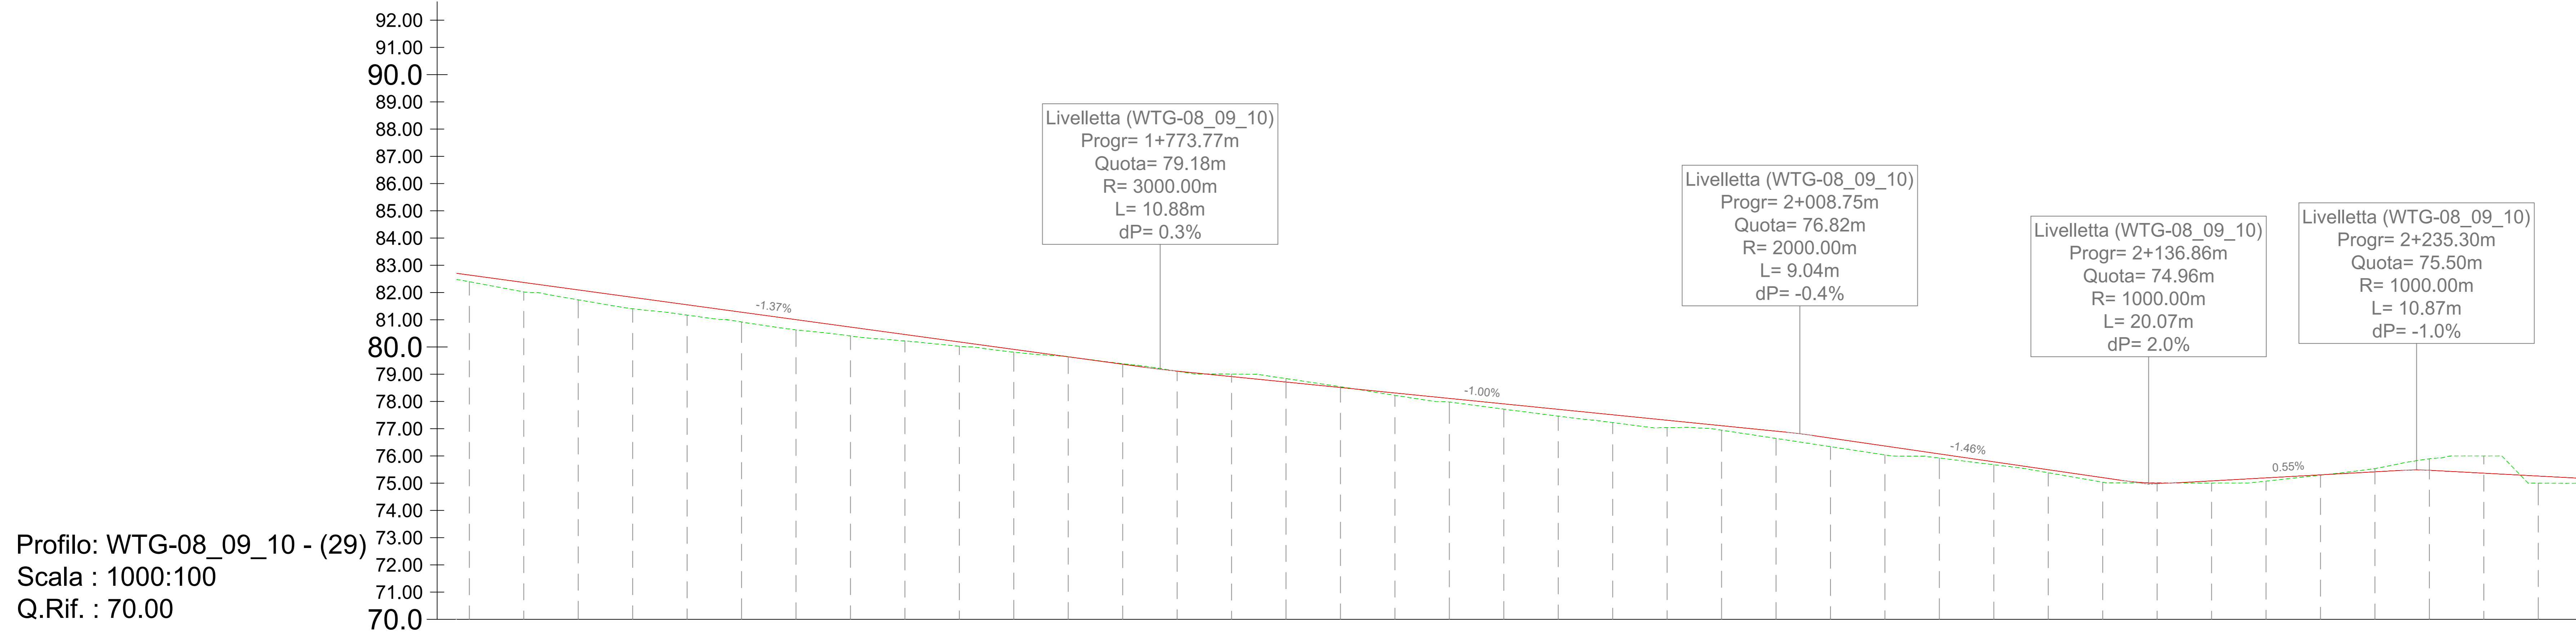

Profilo: WTG-08_09_10 - (29)
Scala : 1000:100
Q.Rif. : 70.00

NUMERO SEZIONE	79	80	81	82	83	84	85	86	87	88	89	90	91	92	93	94	95	96	97	98	99	100	101	102	103	104	105	106	107	108	109	110	111	112	113	114	115	116	117				
DISTANZE PROGRESSIVE	14320.00	14340.00	14360.00	14380.00	14400.00	14420.00	14440.00	14460.00	14480.00	14500.00	14520.00	14540.00	14560.00	14580.00	14600.00	14620.00	14640.00	14660.00	14680.00	14700.00	14720.00	14740.00	14760.00	14780.00	14800.00	14820.00	14840.00	14860.00	14880.00	14900.00	14920.00	14940.00	14960.00	14980.00	15000.00	15020.00	15040.00	15060.00	15080.00	15100.00			
DISTANZE PARZIALI		20,00	20,00	20,00	20,00	20,00	20,00	20,00	20,00	20,00	20,00	20,00	20,00	20,00	20,00	20,00	20,00	20,00	20,00	20,00	20,00	20,00	20,00	20,00	20,00	20,00	20,00	20,00	20,00	20,00	20,00	20,00	20,00	20,00	20,00	20,00	20,00	20,00	20,00	20,00	20,00		
ANDAMENTO PLANIMETRICO	
ANDAMENTO CIGLI	
ETTOMETRICHE	


QUADRO D'UNIONE (scala 1:50.000)

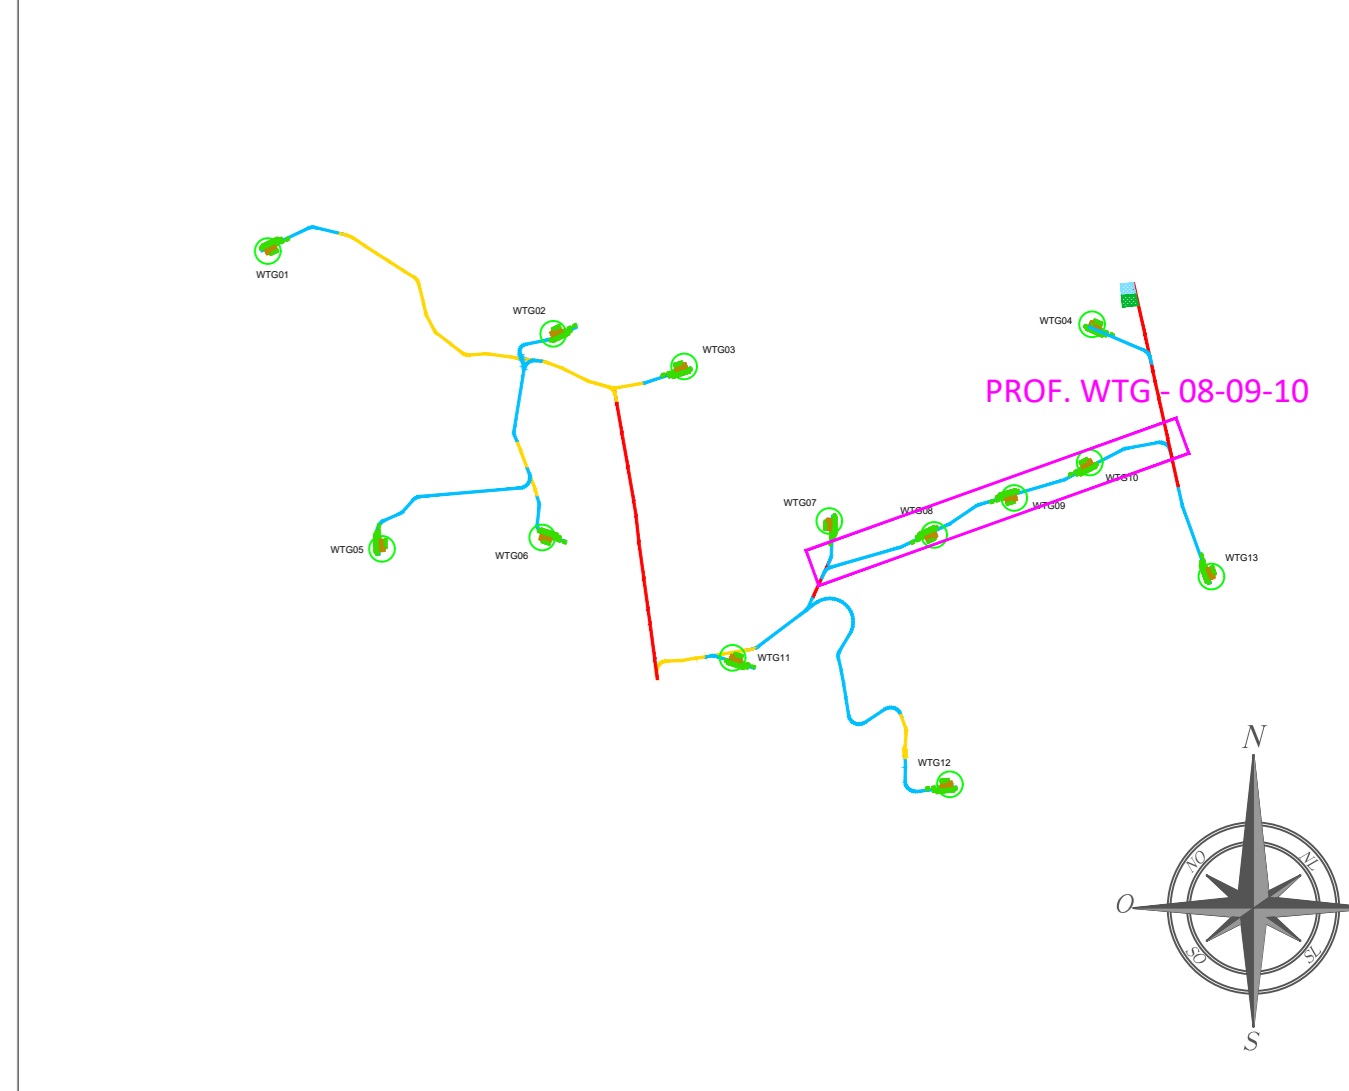

LEGENDA

- Terreno
 - Livelletta
- Elementi disegnati in profilo longitudinale:
- Progr - progressiva
 - Quota - quota del vertice
 - R - raggio raccordo verticale
 - L - lunghezza orizzontale
 - dP - differenza di pendenza
- Raccordo verticale
- L - lunghezza orizzontale
 - i - percentuale della pendenza
 - Δh - differenza di altezza
- elementi della livelletta

LIVELLETTA

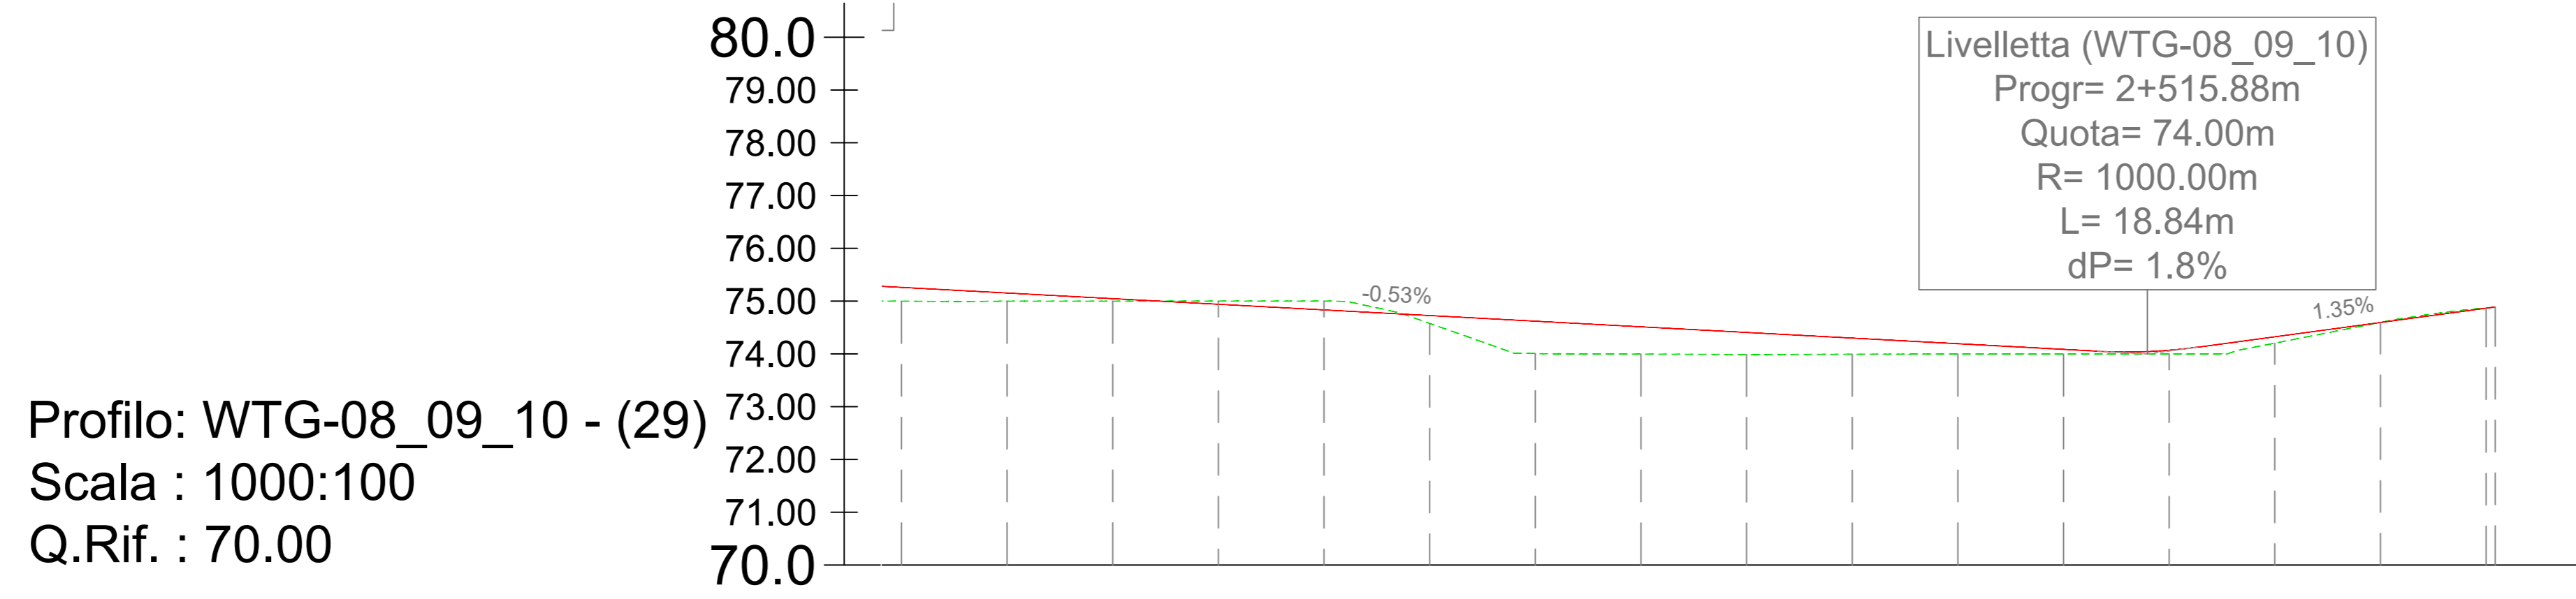

Profilo: WTG-08_09_10 - (29)
Scala : 1000:100
Q.Rif. : 70.00

NUMERO SEZIONE	117	118	119	120	121	122	123	124	125	126	127	128	129	130	131	133
DISTANZE PROGRESSIVE	14880.00	14900.00	14920.00	14940.00	14960.00	14980.00	15000.00	15020.00	15040.00	15060.00	15080.00	15100.00	15120.00	15140.00	15160.00	15180.00
DISTANZE PARZIALI		20,00	20,00	20,00	20,00	20,00	20,00	20,00	20,00	20,00	20,00	20,00	20,00	20,00	20,00	1,77
QUOTE PROGETTO	75,35	75,15	75,00	74,84	74,67	74,51	74,32	74,15	74,00	73,89	73,80	73,69	73,59	73,48	73,37	73,25
QUOTE TERRENO	75,00	75,00	75,00	75,00	74,58	74,01	74,00	74,00	73,89	73,89	74,00	74,00	74,00	74,20	74,60	74,65
ANDAMENTO PLANIMETRICO																
ANDAMENTO CIGLI																
ETTOMETRICHE																

00	30/11/2020	first issue	SCS ingegneria	SCS ingegneria	SCS ingegneria
REV.	DATE	DESCRIPTION	PROPOSED	CHECKED	APPROVED
PROJECT: IMPIANTO EOLICO DELLA POTENZA COMPLESSIVA 78 MW, COMUNI DI LATIANO (BR) E MESAGNE (BR)			FILE NAME: GRE.EEC.D.73.IT.W.14706.00.093.00		
CLASSIFICATION: WIND FARM	FORMAT: A0	SCALE: 1000:100	PLOT SCALE: 1:1	SHEET: 12 di 14	
UTILIZATION SCOPE: Iter Autorizzativo	TITLE: Elaborato Grafico 42 Profili longitudinali della viabilità di impianto				
VALIDATION					
VALIDATED BY: A.Pisoli	Deduzione				
VERIFIED BY: A.Pisoli	GROUP: GRE.EEC	FUNCTION: D73	TYPE: ITW147060009300	COUNTRY: IT	PLANT: 147060009300
ELABORATED BY: A.Pisoli	CODE: 147060009300				