



LIVELLETTA

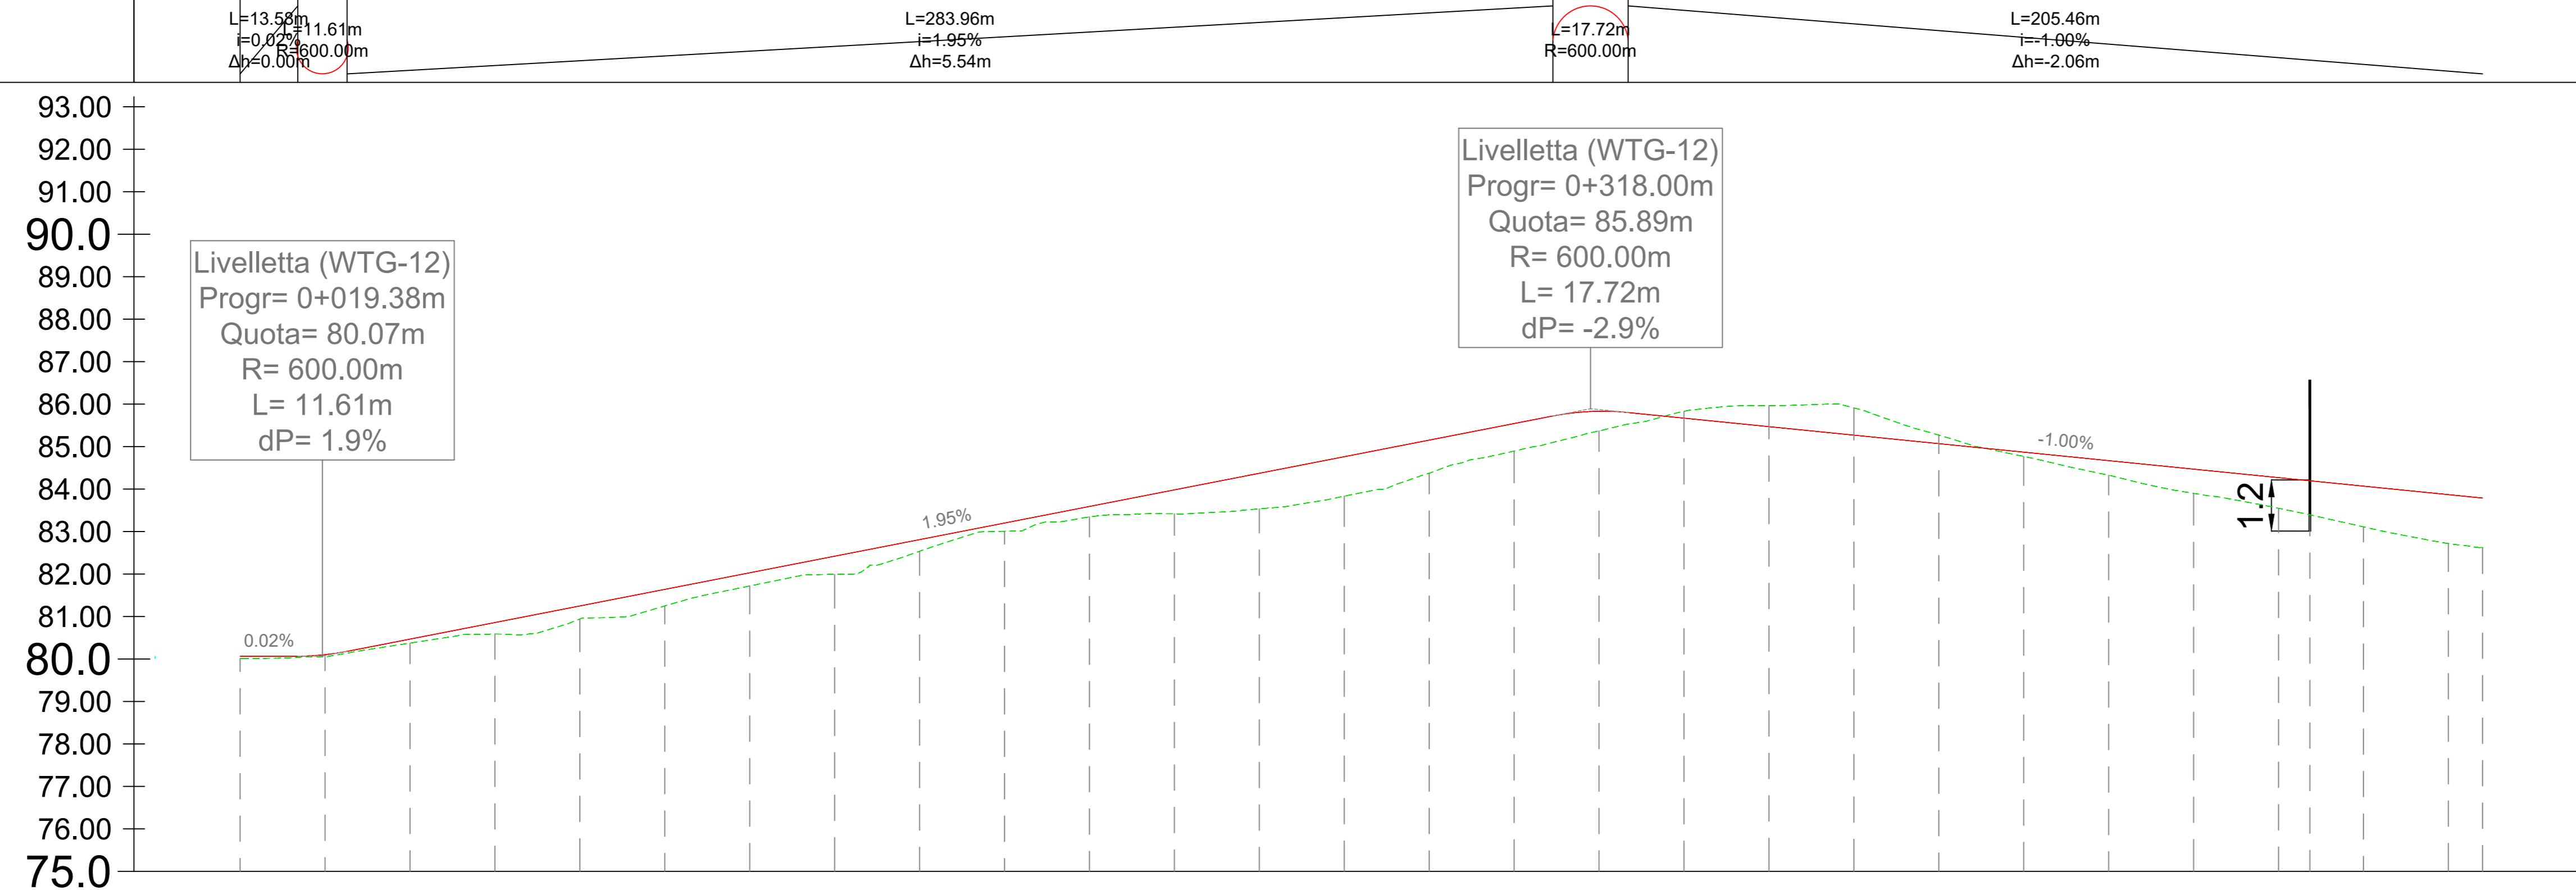

Profilo: WTG-12 - (27)  
 Scala : 1000:100  
 Q.Rif. : 75.00

NUMERO SEZIONE	1	2	3	4	5	6	7	8	9	10	11	12	13	14	15	16	17	18	19	20	21	22	23	24	25	26	27	28	29
DISTANZE PROGRESSIVE	0+000.00	0+020.00	0+040.00	0+060.00	0+080.00	0+100.00	0+120.00	0+140.00	0+160.00	0+180.00	0+200.00	0+220.00	0+240.00	0+260.00	0+280.00	0+300.00	0+320.00	0+340.00	0+360.00	0+380.00	0+400.00	0+420.00	0+440.00	0+460.00	0+480.00	0+500.00	0+520.00	0+540.00	0+560.00
DISTANZE PARZIALI		20,00	20,00	20,00	20,00	20,00	20,00	20,00	20,00	20,00	20,00	20,00	20,00	20,00	20,00	20,00	20,00	20,00	20,00	20,00	20,00	20,00	20,00	20,00	20,00	20,00	20,00	20,00	20,00
ANDAMENTO PLANIMETRICO																													
ANDAMENTO CIGLI																													
ETTOMETRICHE																													


QUADRO D'UNIONE (scala 1:50.000)

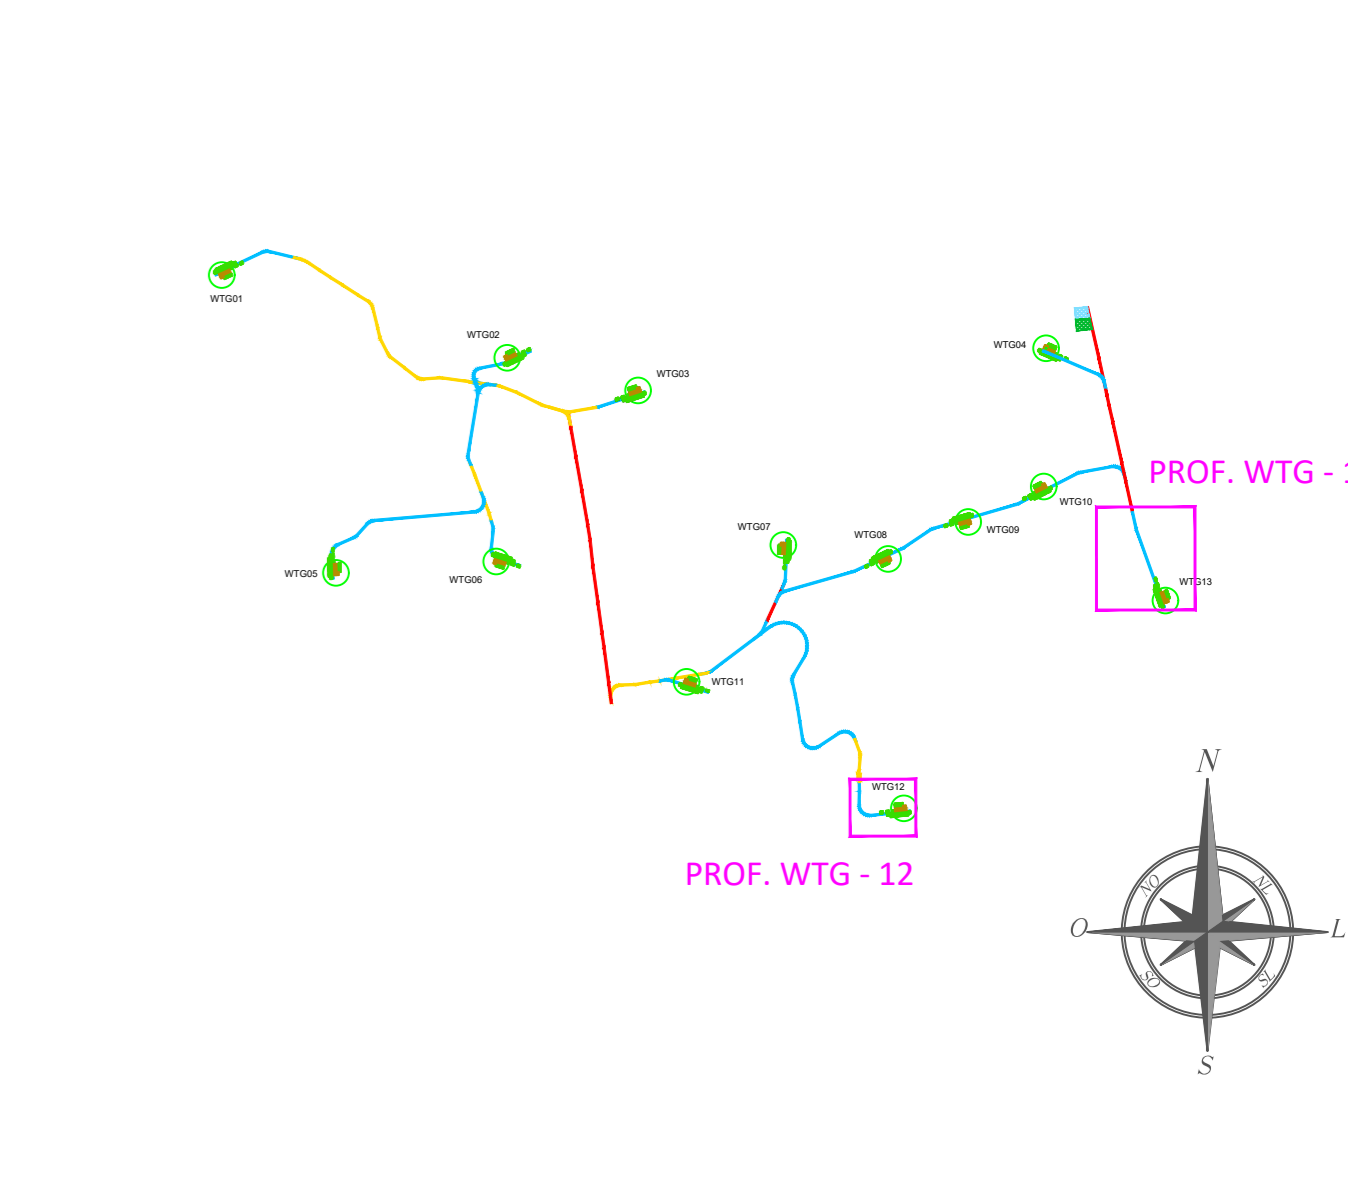

LEGENDA

- Terreno
  - Livelletta
- Elementi disegnati in profilo longitudinale:  
 Progr - progressiva  
 Quota - quota del vertice  
 R - raggio raccordo verticale  
 L - lunghezza orizzontale  
 dP - differenza di pendenza
- L - lunghezza orizzontale  
 i - percentuale della pendenza  
 Δh - differenza di altezza
- Raccordo verticale  
 elementi della livelletta

LIVELLETTA

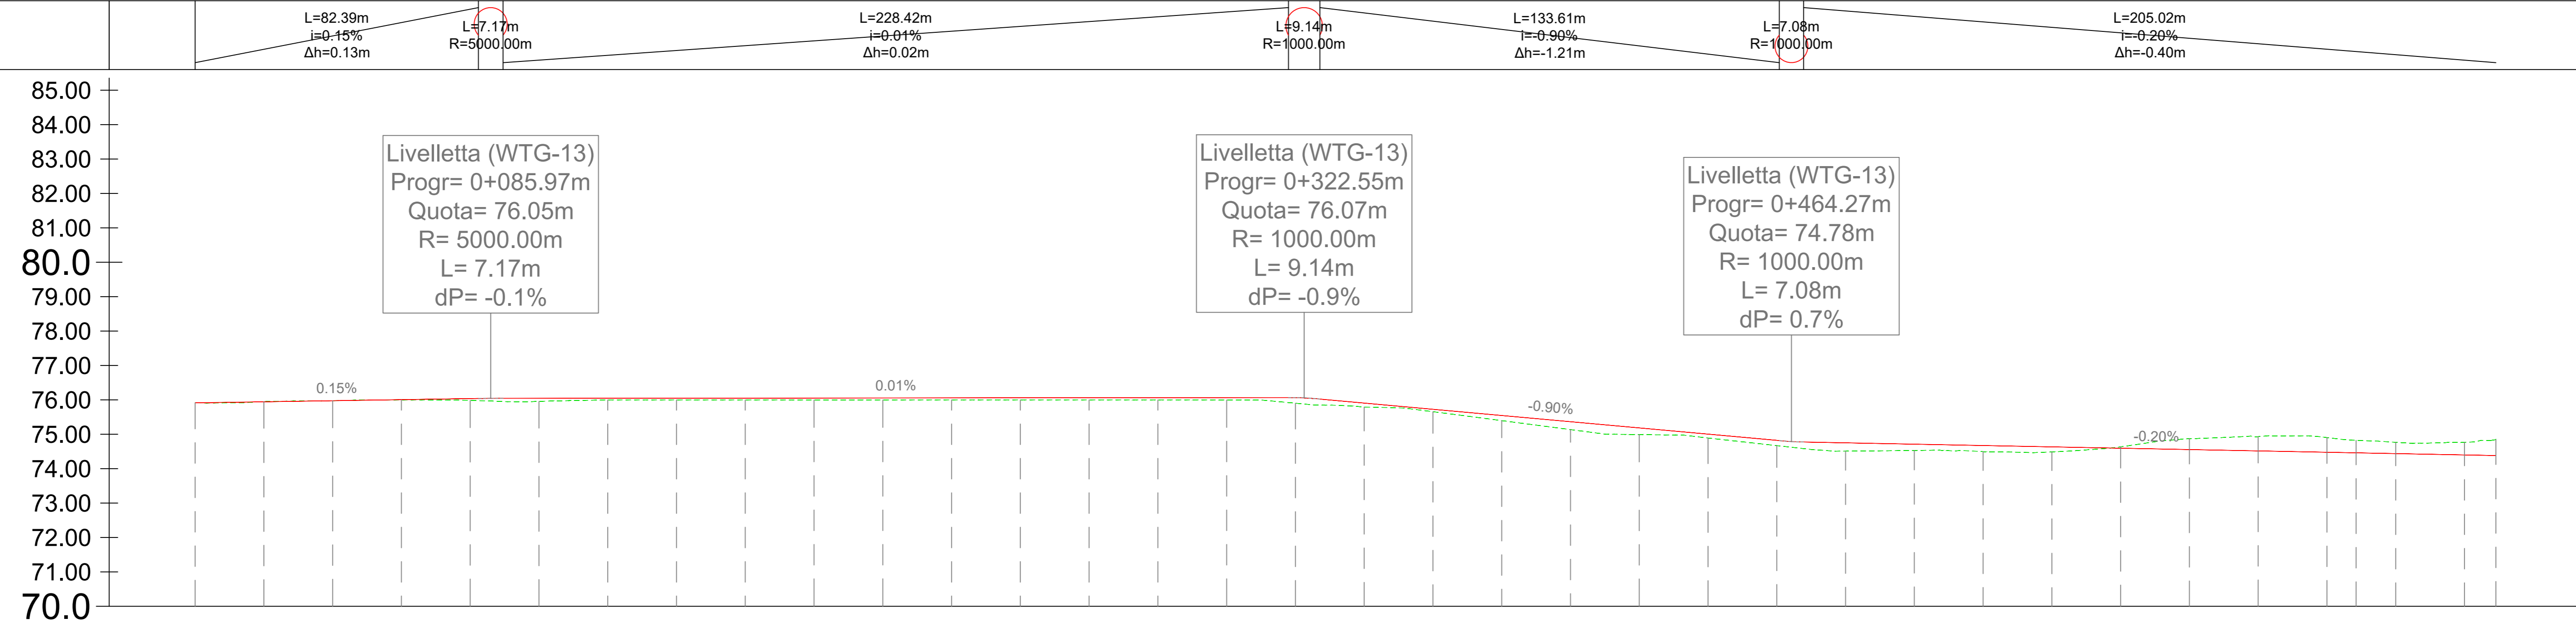

Profilo: WTG-13 - (25)  
 Scala : 1000:100  
 Q.Rif. : 70.00

NUMERO SEZIONE	1	2	3	4	5	6	7	8	9	10	11	12	13	14	15	16	17	18	19	20	21	22	23	24	25	26	27	28	29	30	31	32	33	34	35	36	
DISTANZE PROGRESSIVE	0+000.00	0+020.00	0+040.00	0+060.00	0+080.00	0+100.00	0+120.00	0+140.00	0+160.00	0+180.00	0+200.00	0+220.00	0+240.00	0+260.00	0+280.00	0+300.00	0+320.00	0+340.00	0+360.00	0+380.00	0+400.00	0+420.00	0+440.00	0+460.00	0+480.00	0+500.00	0+520.00	0+540.00	0+560.00	0+580.00	0+600.00	0+620.00	0+640.00	0+660.00	0+680.00	0+700.00	
DISTANZE PARZIALI		20,00	20,00	20,00	20,00	20,00	20,00	20,00	20,00	20,00	20,00	20,00	20,00	20,00	20,00	20,00	20,00	20,00	20,00	20,00	20,00	20,00	20,00	20,00	20,00	20,00	20,00	20,00	20,00	20,00	20,00	20,00	20,00	20,00	20,00	20,00	20,00
ANDAMENTO PLANIMETRICO																																					
ANDAMENTO CIGLI																																					
ETTOMETRICHE																																					

REV. DATE	DESCRIPTION	PROJECT	IMPianto EOLICO DELLA POTENZA COMPLESSIVA 78 MW, COMUNI DI LATIANO (BR) E MESAGNE (BR)
00	30/11/2020	first issue	
01	01/02/2021	second issue	
