



LIVELLETTA

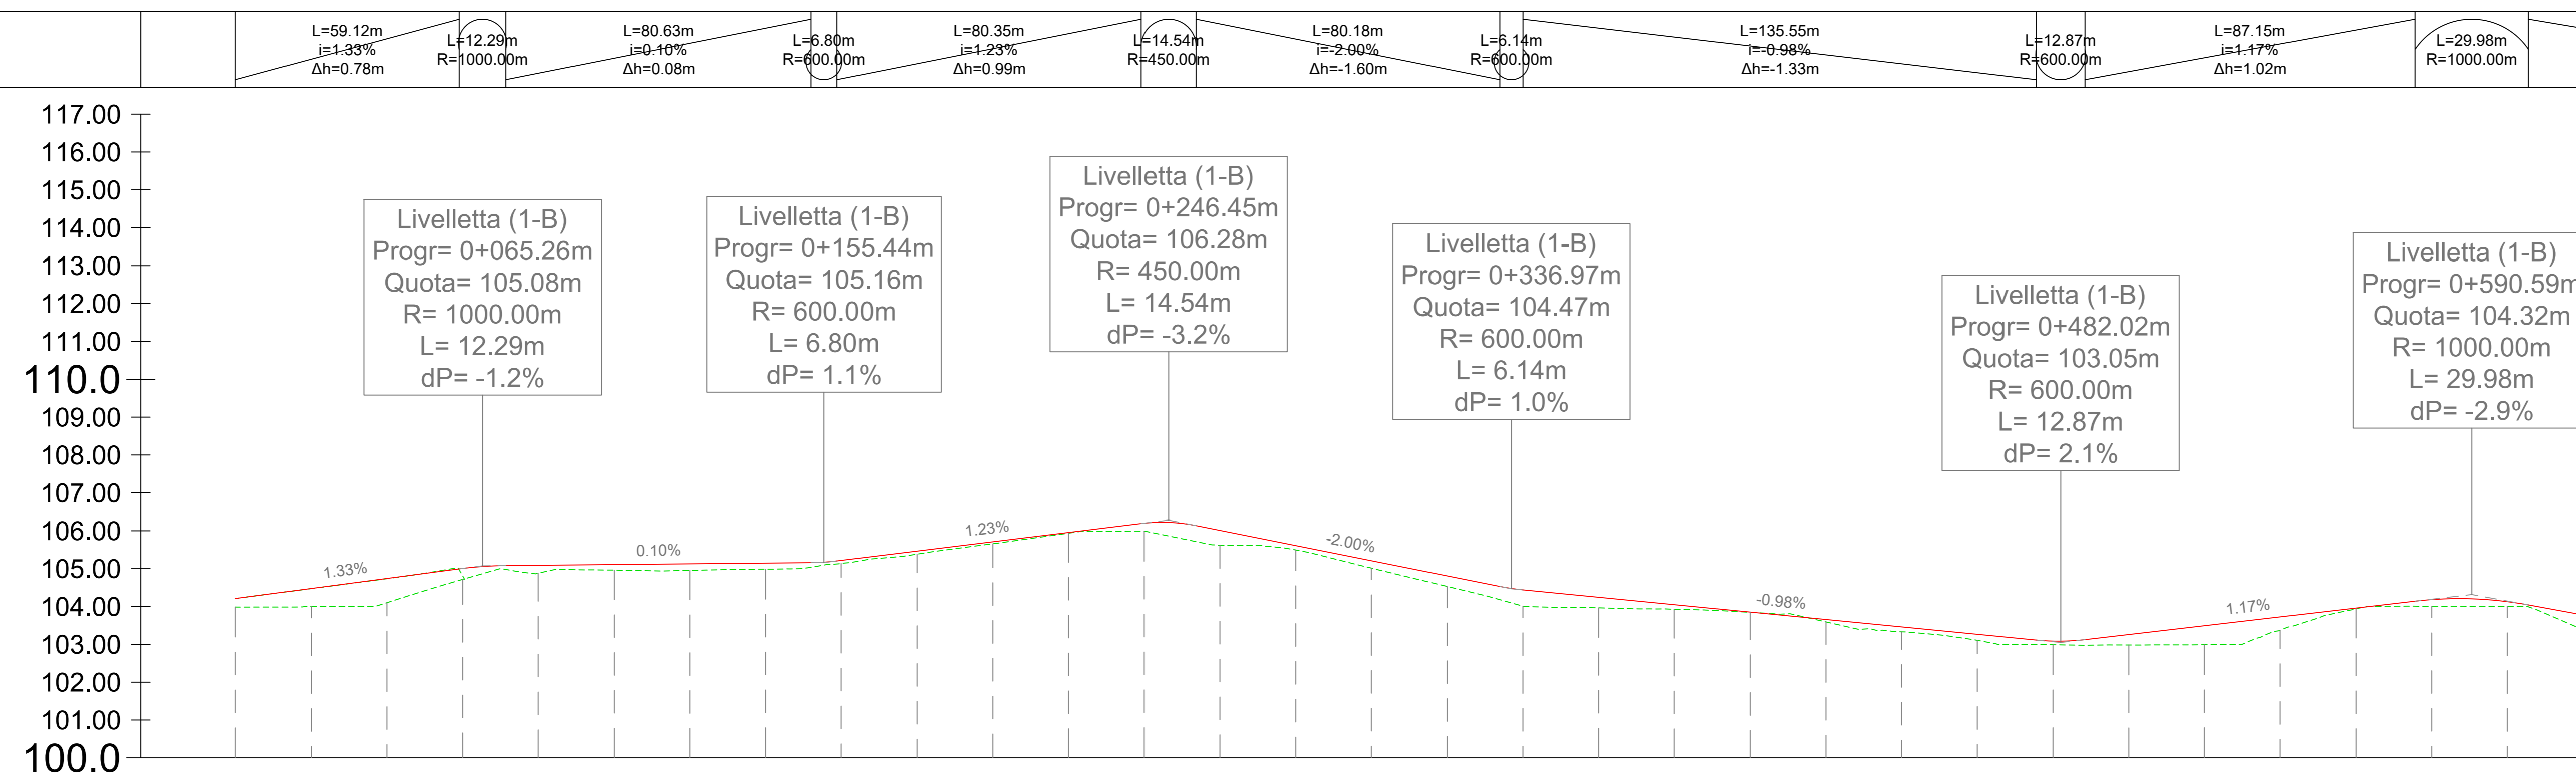

Profilo: Strada 1-B - (23)  
Scala : 1000:100  
Q.Rif. : 100.00

NUMERO SEZIONE	1	2	3	4	5	6	7	8	9	10	11	12	13	14	15	16	17	18	19	20	21	22	23	24	25	26	27	28	29	30	31	32	
DISTANZE PROGRESSIVE	0+00.00	0+20.00	0+40.00	0+60.00	0+80.00	0+100.00	0+120.00	0+140.00	0+160.00	0+180.00	0+200.00	0+220.00	0+240.00	0+260.00	0+280.00	0+300.00	0+320.00	0+340.00	0+360.00	0+380.00	0+400.00	0+420.00	0+440.00	0+460.00	0+480.00	0+500.00	0+520.00	0+540.00	0+560.00	0+580.00	0+600.00		
DISTANZE PARZIALI	20,00	20,00	20,00	20,00	20,00	20,00	20,00	20,00	20,00	20,00	20,00	20,00	20,00	20,00	20,00	20,00	20,00	20,00	20,00	20,00	20,00	20,00	20,00	20,00	20,00	20,00	20,00	20,00	20,00	20,00	20,00		
QUOTE PROGETTO	104.71	104.46	104.74	105.01	105.09	105.11	105.11	105.15	105.14	105.16	105.21	105.26	105.20	105.01	105.61	105.31	104.51	104.01	104.44	104.74	104.45	102.85	102.86	102.86	102.37	102.39	102.18	102.19	102.21	102.86	104.18	104.13	102.38
QUOTE TERRENO	103.09	104.00	104.10	104.22	104.88	104.86	104.88	104.89	105.14	105.39	105.06	105.24	105.89	105.62	105.49	105.02	104.53	104.01	103.87	104.74	103.83	102.85	102.89	102.81	102.11	102.39	102.88	102.89	102.87	102.84	104.01	104.01	102.39
ANDAMENTO PLANIMETRICO	L=107.89m R=70.00m																L=37.97m R=70.00m																
ANDAMENTO CIGLI	-																																
ETTOMETRICHE	00 01 02 03 04 05																																


LIVELLETTA

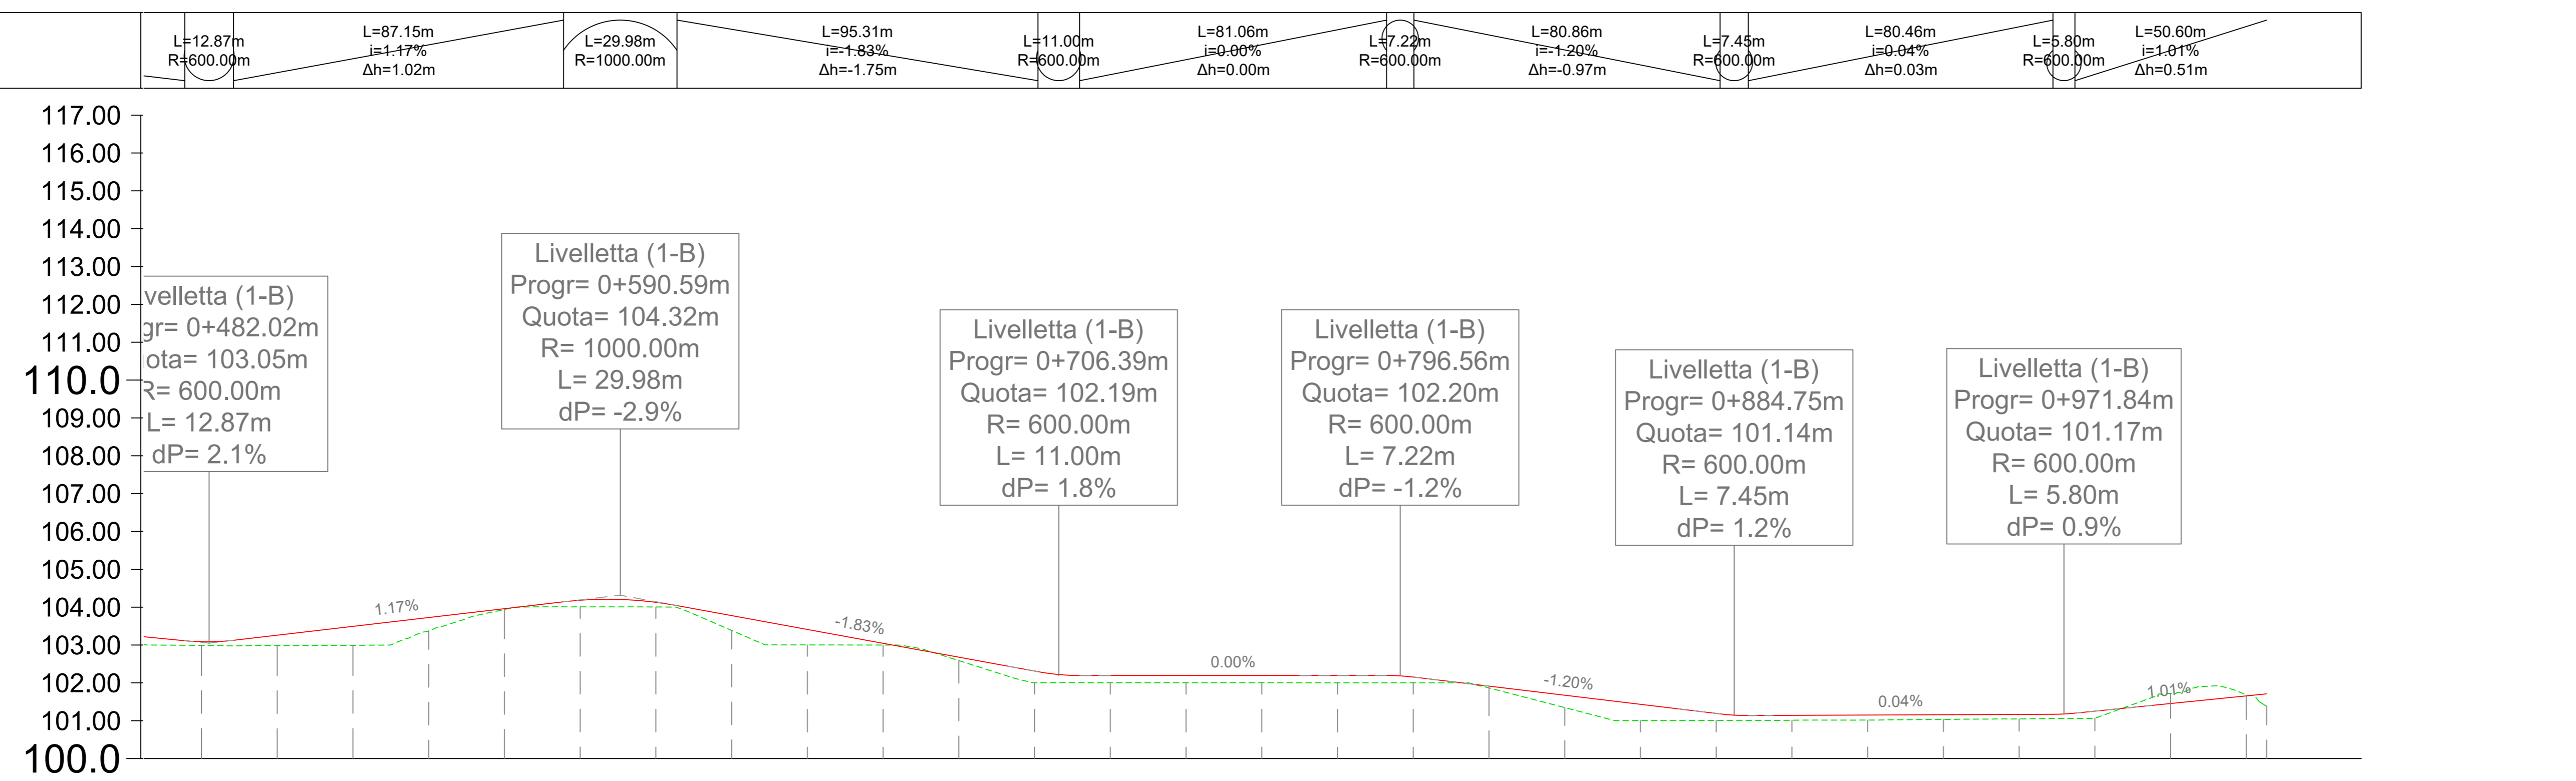

Profilo: Strada 1-B - (23)  
Scala : 1000:100  
Q.Rif. : 100.00

NUMERO SEZIONE	25	26	27	28	29	30	31	32	33	34	35	36	37	38	39	40	41	42	43	44	45	46	47	48	49	50	51	52	53			
DISTANZE PROGRESSIVE	0+400.00	0+420.00	0+440.00	0+460.00	0+480.00	0+500.00	0+520.00	0+540.00	0+560.00	0+580.00	0+600.00	0+620.00	0+640.00	0+660.00	0+680.00	0+700.00	0+720.00	0+740.00	0+760.00	0+780.00	0+800.00	0+820.00	0+840.00	0+860.00	0+880.00	0+900.00	0+920.00	0+940.00	0+960.00	0+980.00		
DISTANZE PARZIALI	20,00	20,00	20,00	20,00	20,00	20,00	20,00	20,00	20,00	20,00	20,00	20,00	20,00	20,00	20,00	20,00	20,00	20,00	20,00	20,00	20,00	20,00	20,00	20,00	20,00	20,00	20,00	20,00	20,00	20,00		
QUOTE PROGETTO	102.89	102.88	102.89	102.73	102.36	104.19	104.13	102.78	102.41	102.34	102.08	102.31	102.20	102.20	102.20	102.20	102.15	101.81	101.67	101.43	101.19	101.14	101.15	101.16	101.17	101.25	101.45	101.16	101.16	101.16		
QUOTE TERRENO	102.89	102.88	102.89	102.73	102.34	104.01	104.01	102.89	102.00	102.00	102.00	102.00	102.00	102.00	102.00	102.00	102.00	101.87	101.35	101.00	101.01	101.01	101.00	101.03	101.05	101.06	101.22	101.05	101.05	101.05		
ANDAMENTO PLANIMETRICO	L=37.97m R=70.00m										L=100.34m L=12.17m R=70.00m										L=46.10m R=70.00m											
ANDAMENTO CIGLI	-																															
ETTOMETRICHE	05 06 07 08 09 10																															

QUADRO D'UNIONE (scala 1:50.000)

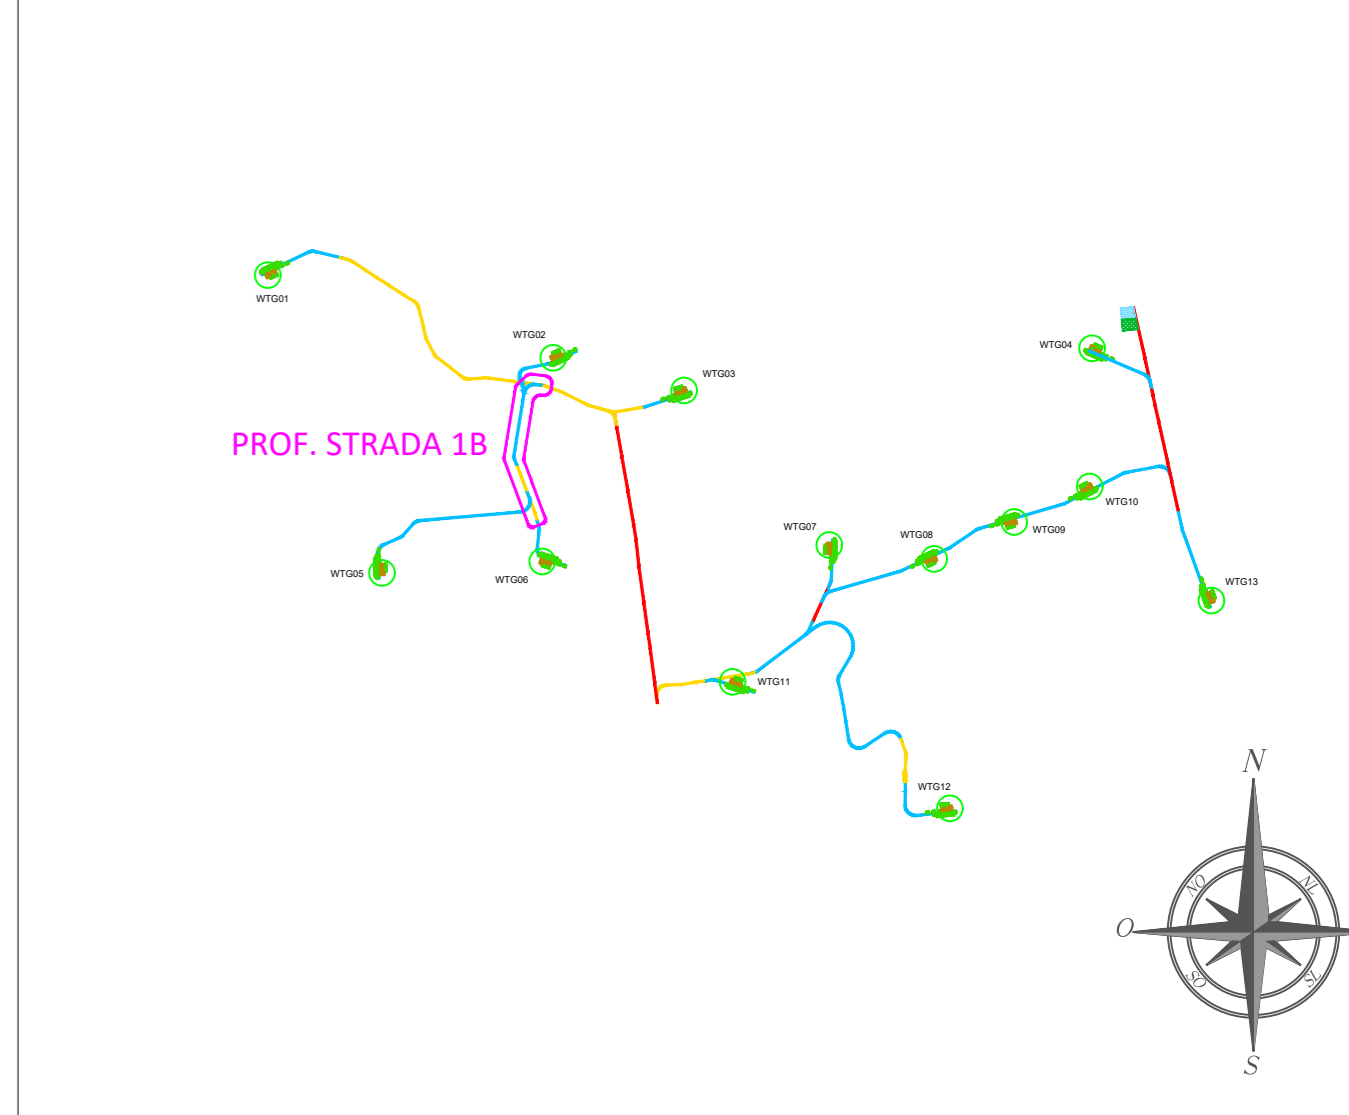

LEGENDA

- Terreno
  - Livelletta
- Elementi disegnati in profilo longitudinale:
- Prog - progressiva
  - Quota - quota del vertice
  - R - raggio raccordo verticale
  - L - lunghezza orizzontale
  - dP - differenza di pendenza
- Raccordo verticale
- L - lunghezza orizzontale
  - i - percentuale della pendenza
  - Δh - differenza di altezza
- elementi della livelletta

REV. DATE	DESCRIPTION	PROJECT	IMPPIANTO EOLICO DELLA POTENZA COMPLESSIVA 78 MW, COMUNI DI LATIANO (BR) E MESAGNE (BR)
00	30/11/2020	first issue	
01	02/03/2021	second issue	
