


Profilo: Strada 1 - (12)
Scala : 1000:100
Q.Rif. : 100.00

NUMERO SEZIONE	13	14	15	16	17	18	19	20	21	22	23	24	25	26	27	28	29	30	31	32	33	34	35	36	37	38	39	40	41	42	43	44						
DISTANZE PROGRESSIVE	0+000,00	0+020,00	0+040,00	0+060,00	0+080,00	0+100,00	0+120,00	0+140,00	0+160,00	0+180,00	0+200,00	0+220,00	0+240,00	0+260,00	0+280,00	0+300,00	0+320,00	0+340,00	0+360,00	0+380,00	0+400,00	0+420,00	0+440,00	0+460,00	0+480,00	0+500,00	0+520,00	0+540,00	0+560,00	0+580,00	0+600,00							
DISTANZE PARZIALI	20,00	20,00	20,00	20,00	20,00	20,00	20,00	20,00	20,00	20,00	20,00	20,00	20,00	20,00	20,00	20,00	20,00	20,00	20,00	20,00	20,00	20,00	20,00	20,00	20,00	20,00	20,00	20,00	20,00	20,00	20,00							
ANDAMENTO PLANIMETRICO	Lr=406,46m																	L=37,97m R=70,00m			Lr=100,34m			L=1,67m R=70,00m		Lr=279,36m												
ANDAMENTO CIGLI	-																																					
ETTOMETRICHE	03 04 05 06 07 08																																					

LIVELLETTA	L=62.01m i=0.05% Δh=0.03m	L=5.73m R=600.00m	L=87.79m i=1.01% Δh=0.88m	L=16.27m R=5000.00m	L=110.63m i=0.68% Δh=0.75m	L=1.20m R=1000.00m	L=147.84m i=0.80% Δh=1.19m	L=8.15m R=1000.00m	L=168.75m i=1.62% Δh=2.73m	L=26.31m R=1000.00m	L=81.56m i=1.94% Δh=0.83m	L=11.27m R=1000.00m
------------	---------------------------------	----------------------	---------------------------------	------------------------	----------------------------------	-----------------------	----------------------------------	-----------------------	----------------------------------	------------------------	---------------------------------	------------------------

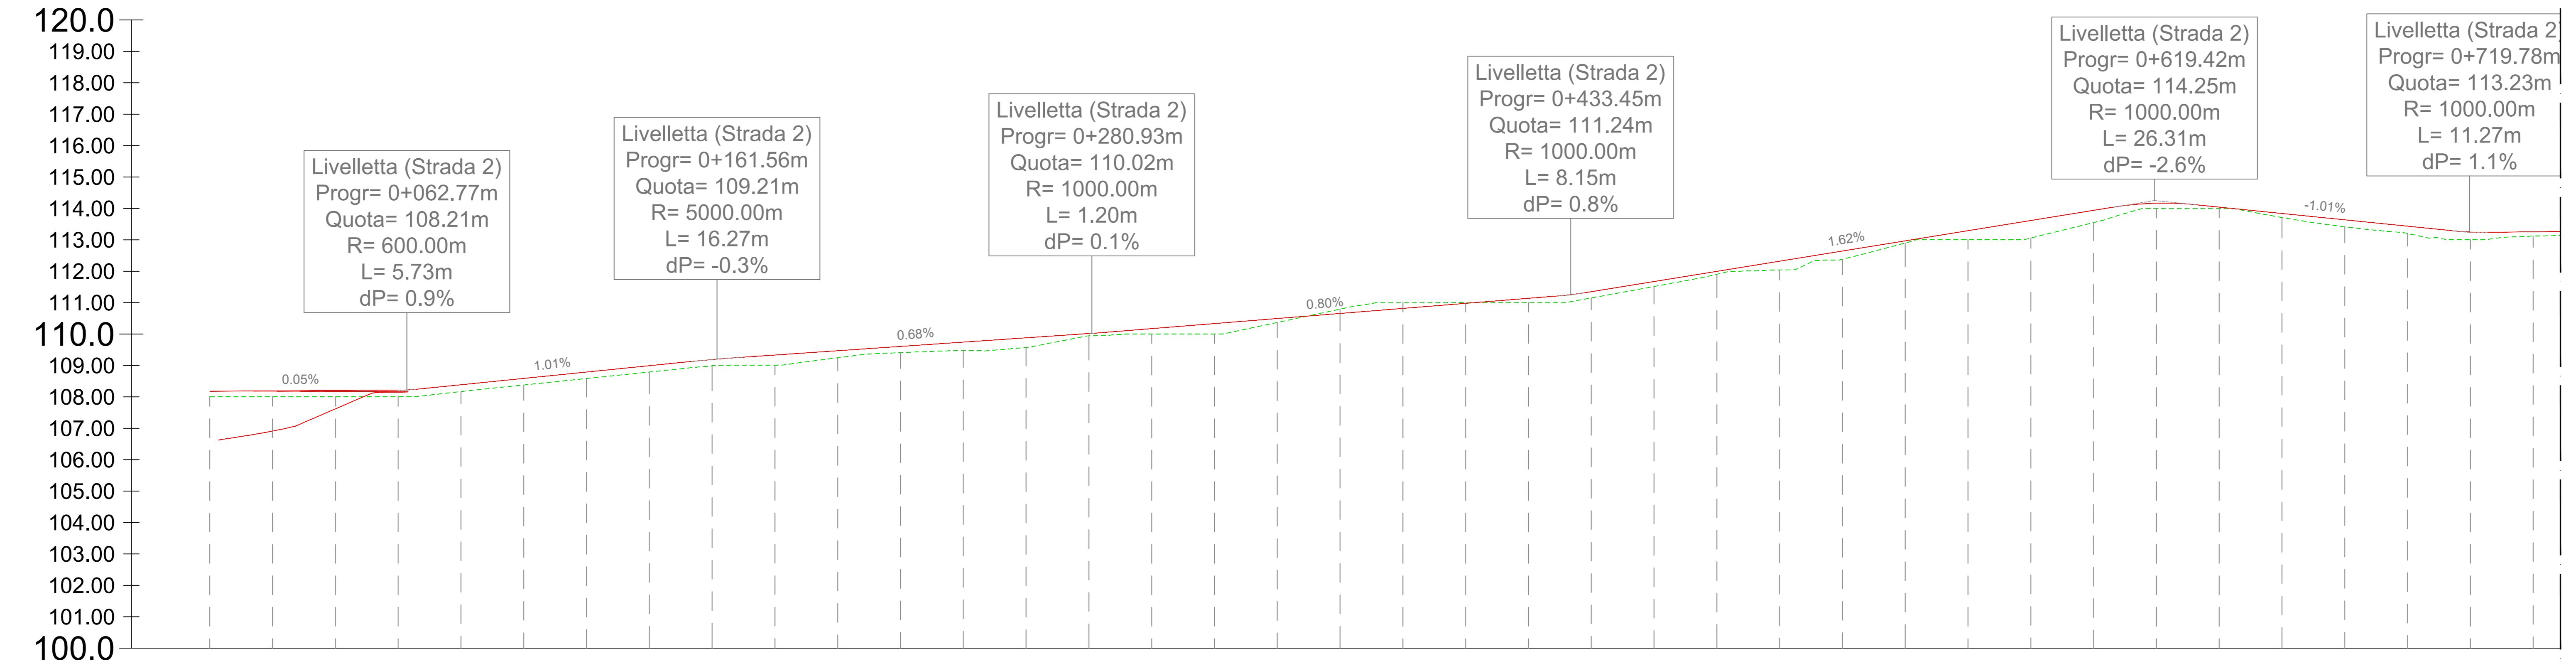

Profilo: Strada 2 - (11)
Scala : 1000:100
Q.Rif. : 100.00

NUMERO SEZIONE	1	2	3	4	5	6	7	8	9	10	11	12	13	14	15	16	17	18	19	20	21	22	23	24	25	26	27	28	29	30	31	32	33	34	35	36	37	38						
DISTANZE PROGRESSIVE	0+000,00	0+020,00	0+040,00	0+060,00	0+080,00	0+100,00	0+120,00	0+140,00	0+160,00	0+180,00	0+200,00	0+220,00	0+240,00	0+260,00	0+280,00	0+300,00	0+320,00	0+340,00	0+360,00	0+380,00	0+400,00	0+420,00	0+440,00	0+460,00	0+480,00	0+500,00	0+520,00	0+540,00	0+560,00	0+580,00	0+600,00	0+620,00	0+640,00	0+660,00	0+680,00	0+700,00	0+720,00	0+740,00						
DISTANZE PARZIALI	20,00	20,00	20,00	20,00	20,00	20,00	20,00	20,00	20,00	20,00	20,00	20,00	20,00	20,00	20,00	20,00	20,00	20,00	20,00	20,00	20,00	20,00	20,00	20,00	20,00	20,00	20,00	20,00	20,00	20,00	20,00	20,00	20,00	20,00	20,00	20,00	20,00	20,00	20,00					
ANDAMENTO PLANIMETRICO	Lr=40,00m				L=51,14m R=70,00m				Lr=93,52m				L=3,70m R=70,00m				Lr=114,58m				L=31,00m R=70,00m				Lr=106,06m				L=17,22m R=70,00m		Lr=52,66m				L=1,25m R=70,00m		Lr=135,56m				L=54,56m R=70,00m		Lr=76,00m	
ANDAMENTO CIGLI	-	
ETTOMETRICHE	00 01 02 03 04 05 06 07	

LEGENDA

- Terreno
 - Livellotta
- Elementi disegnati in profilo longitudinale:
- Progr - progressiva
 - Quota - quota del vertice
 - R - raggio raccordo verticale
 - L - lunghezza orizzontale
 - dP - differenza di pendenza
- Raccordo verticale
- L - lunghezza orizzontale
 - i - percentuale della pendenza
 - Δh - differenza di altezza
- elementi della livellotta

REV. DATE	DESCRIPTION	PROJECT	IMPianto EOLICO DELLA POTENZA COMPLESSIVA 78 MW, COMUNI DI LATIANO (BR) E MESAGNE (BR)
00	30/11/2020	first issue	
SCS ingegneria	A. Sgarbi	F. De Castro	F. Spaschia
PREPARED	CHECKED	APPROVED	
FILE NAME	FORMAT	SCALE	PLOT SCALE
WIND FARM	A0	1000:100	1:1
UTILIZATION SCOPE	TITLE		
Iter Autorizzativo	Elaborato Grafico 42		
VALIDATION	Deduzione		
VERIFIED BY	CODE		
A. Pisci			
GROUP	FUNCTION	TYPE	SECTOR
GREEC	D73	ITW147060009300	