
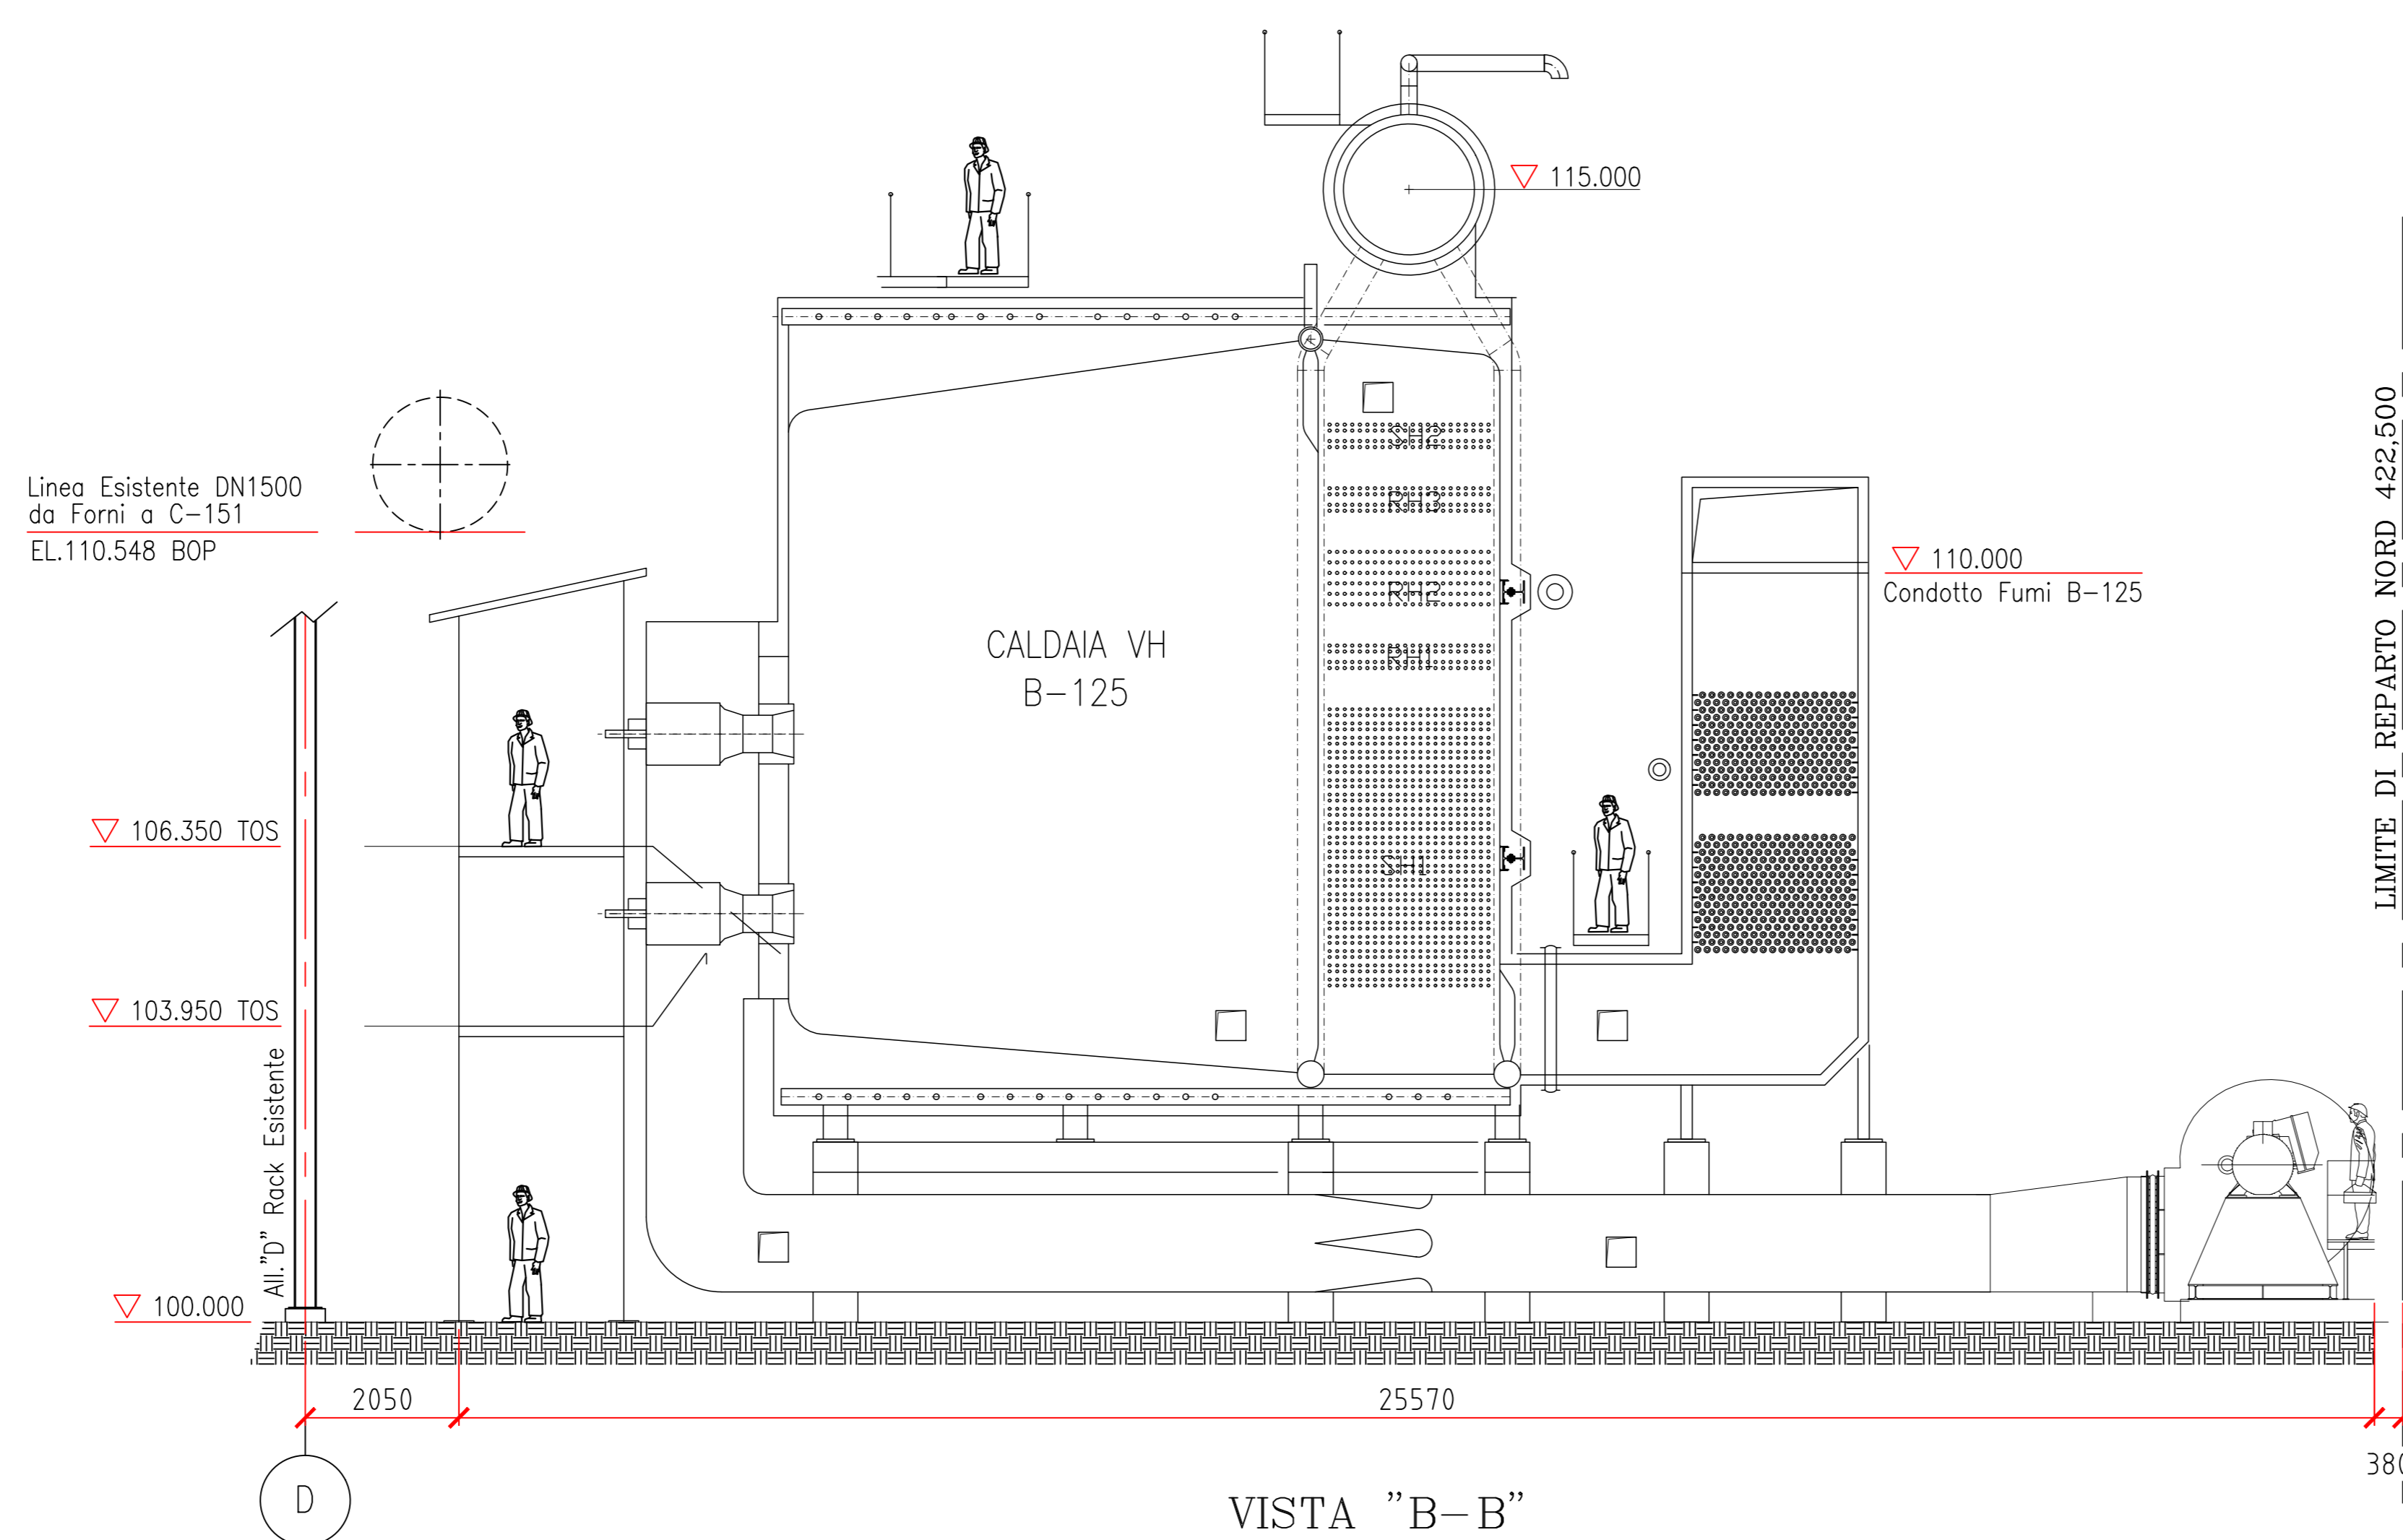


REFERENCE DRAWINGS / DISEGNI DI RIFERIMENTO	
DWG. N° / N° DIS	DESCRIPTIONS / DESCRIZIONE
0452-TITA-P-PP-000-001	PLANIMETRIA GENERALE
0452-TITA-P-PP-000-002	PLANIMETRIA CALDAIA E DISPOSIZIONE APPARECCHIATURE
.....	..

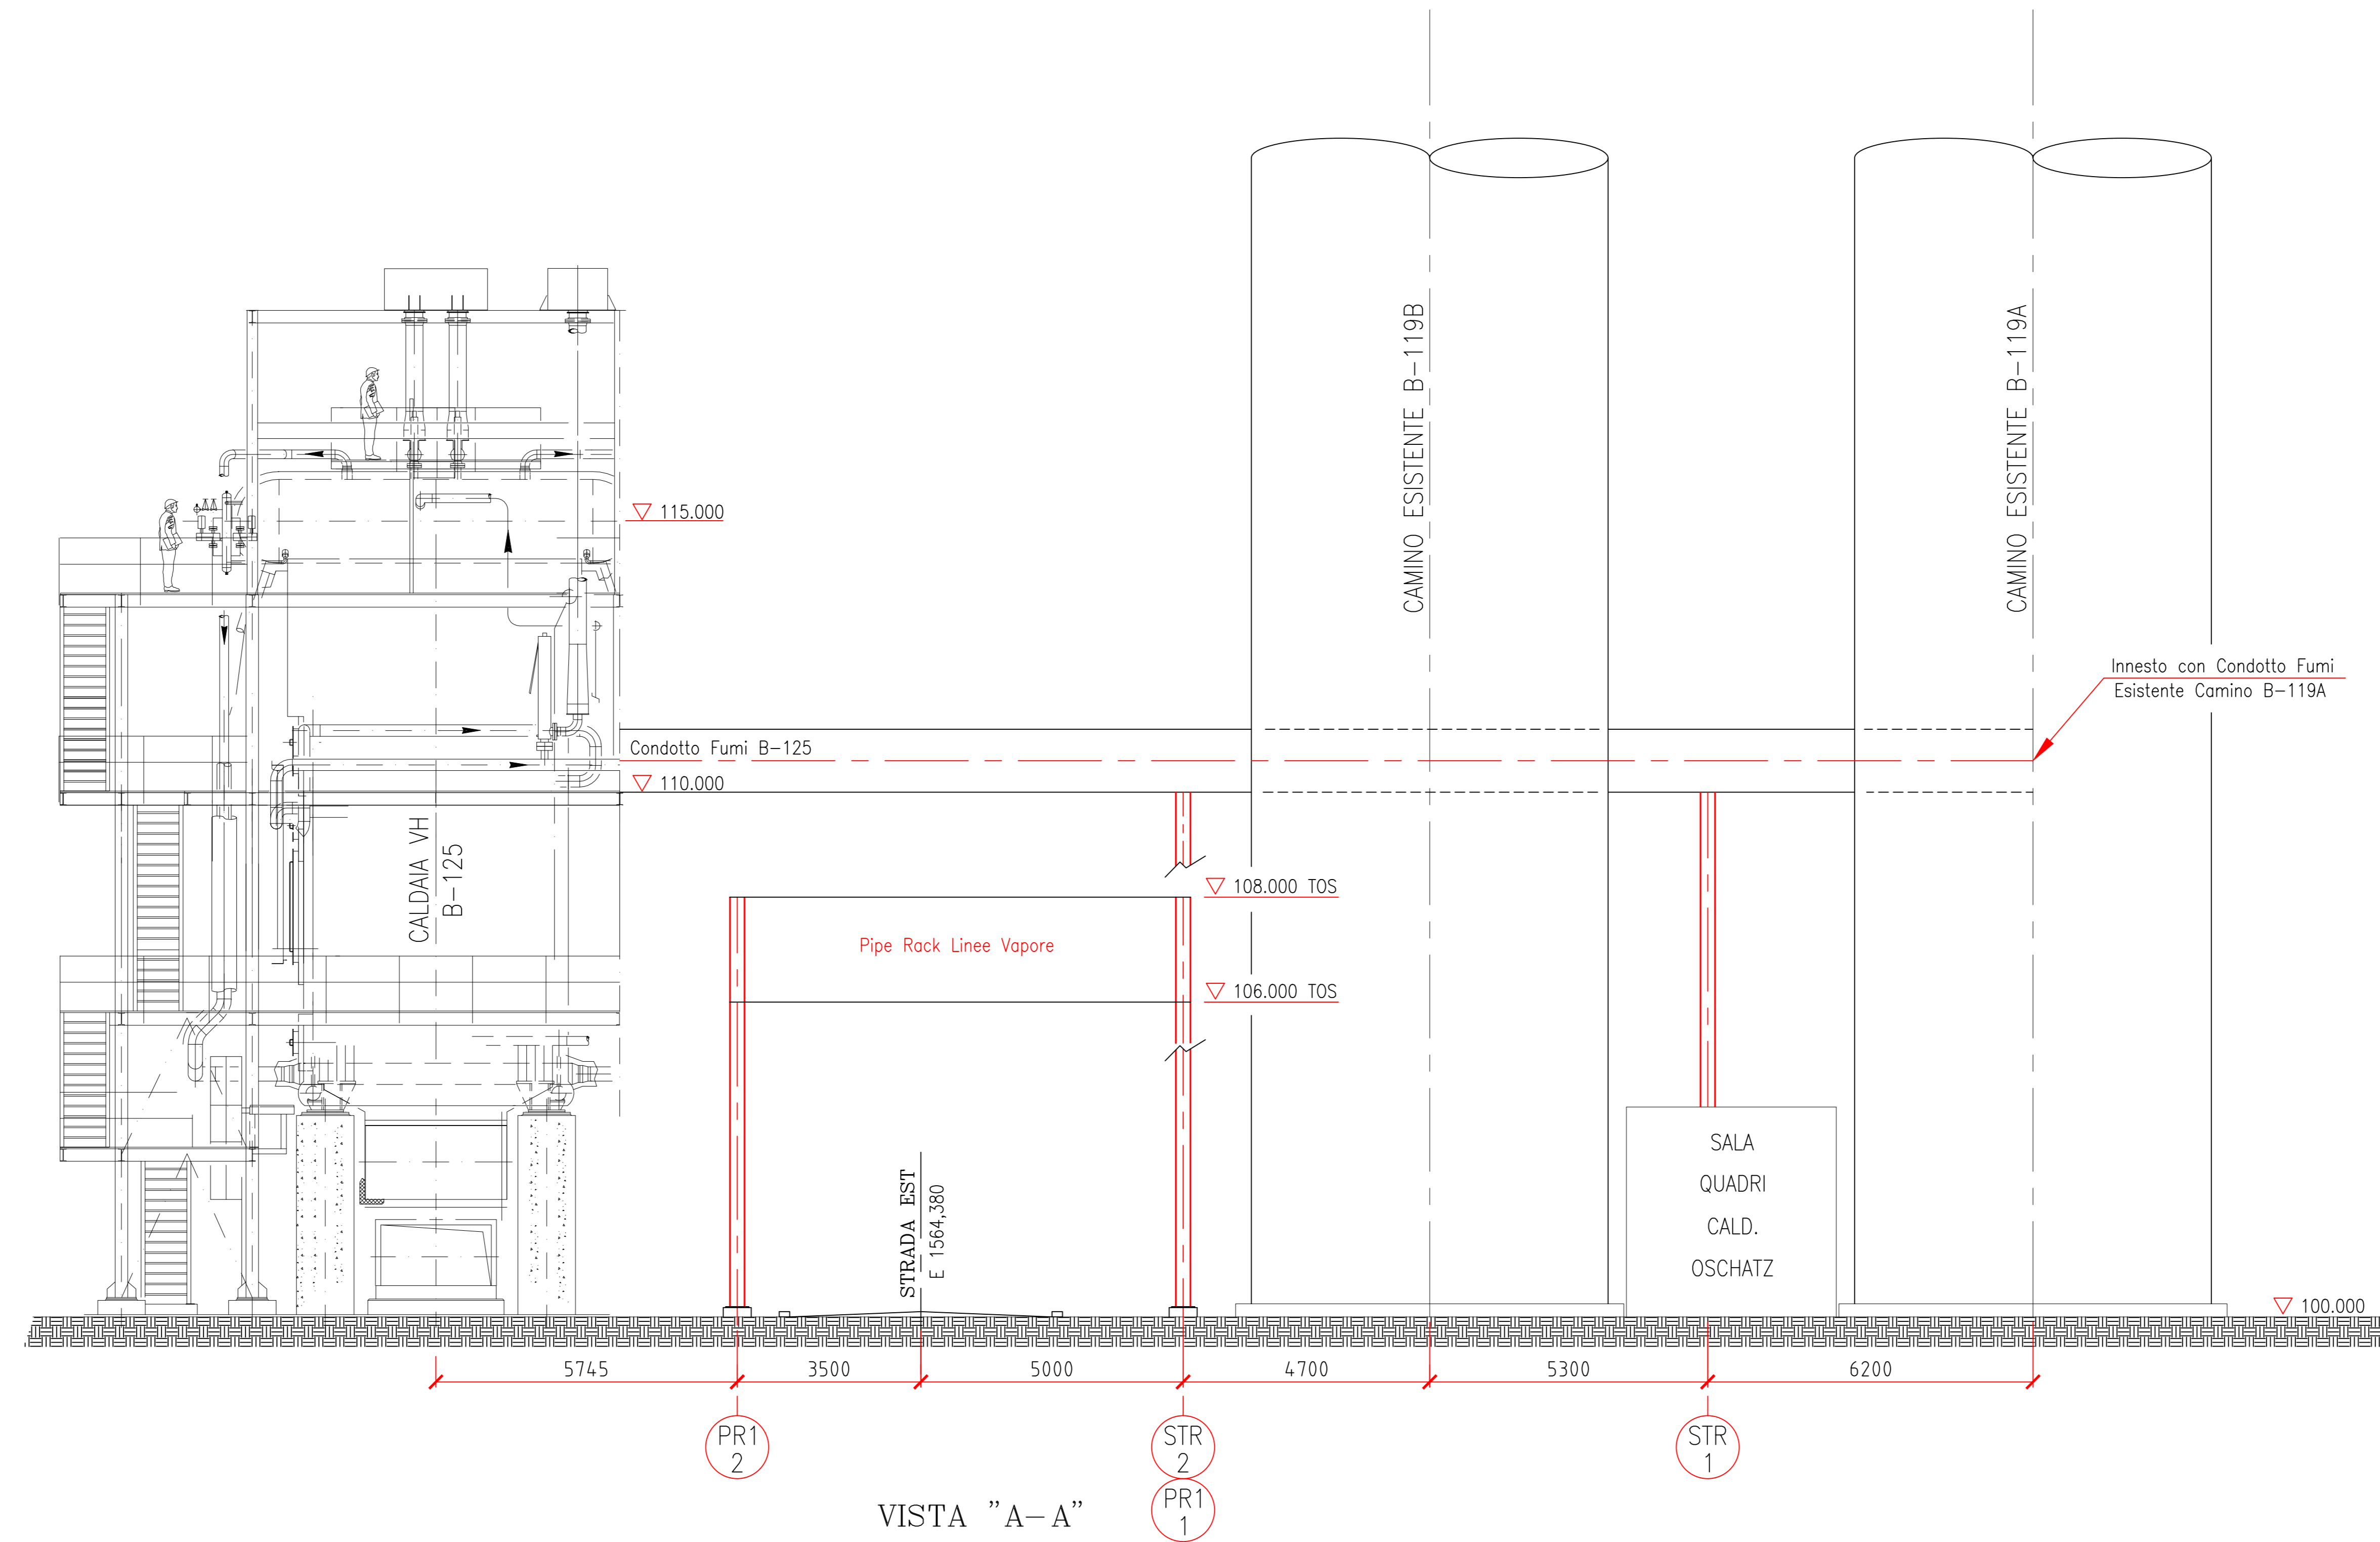

REV.	DESCRIPTION - Descrizione	PREP'D - Red.	CHK'D - Contr.	APPR'D - Appr.	PM APPR'D - Appr.	DATE -	CLIENT
01	EMMISSIONE FINALE	MCA	TMP	PBR	AST	22/11/19	
00	EMMISSIONE PER COMMENTI	MCA	TMP	PBR	AST	11/11/19	

	LOGO DELL'APPALTATORE <b>TECHINT</b> Engineering & Construction	SITO/LOCALITA'
		P.TO MARGHERA (VE)
PVI	Questo disegno è di proprietà ENI versalis che se ne riserva tutti i diritti. La copia, una volta prelevata dal sito, è in stato non controllato; prima dell'utilizzo verificare la validità della revisione.	SOSTITUITO DA:
FUNZIONE EMITTENTE		SOSTITUISCE IL:
SCALA Scale	STUDIO INSTALLAZIONE NUOVA CALDAIA VAPORE VH (120 barg)	
DATA Date	PLANIMETRIA DISPOSIZIONE APPARECCHIATURE - VISTE	
N° DOC.	N° DOC. APPALTATORE	IND. DI REV. FG. DI
NNNN-DDDD-EE-FF-NNNN	0452-TITA-P-PP-000-003	01 Sht. ... of ...
UNITA' DI MISURA/Units of measure: mm		SCALA DI PLOTTAGGIO/Plot scale: ..