



# PLANIMETRIA BARRIERE DI SICUREZZA E RETI DI PROTEZIONE

(SCALA 1 : 1000)

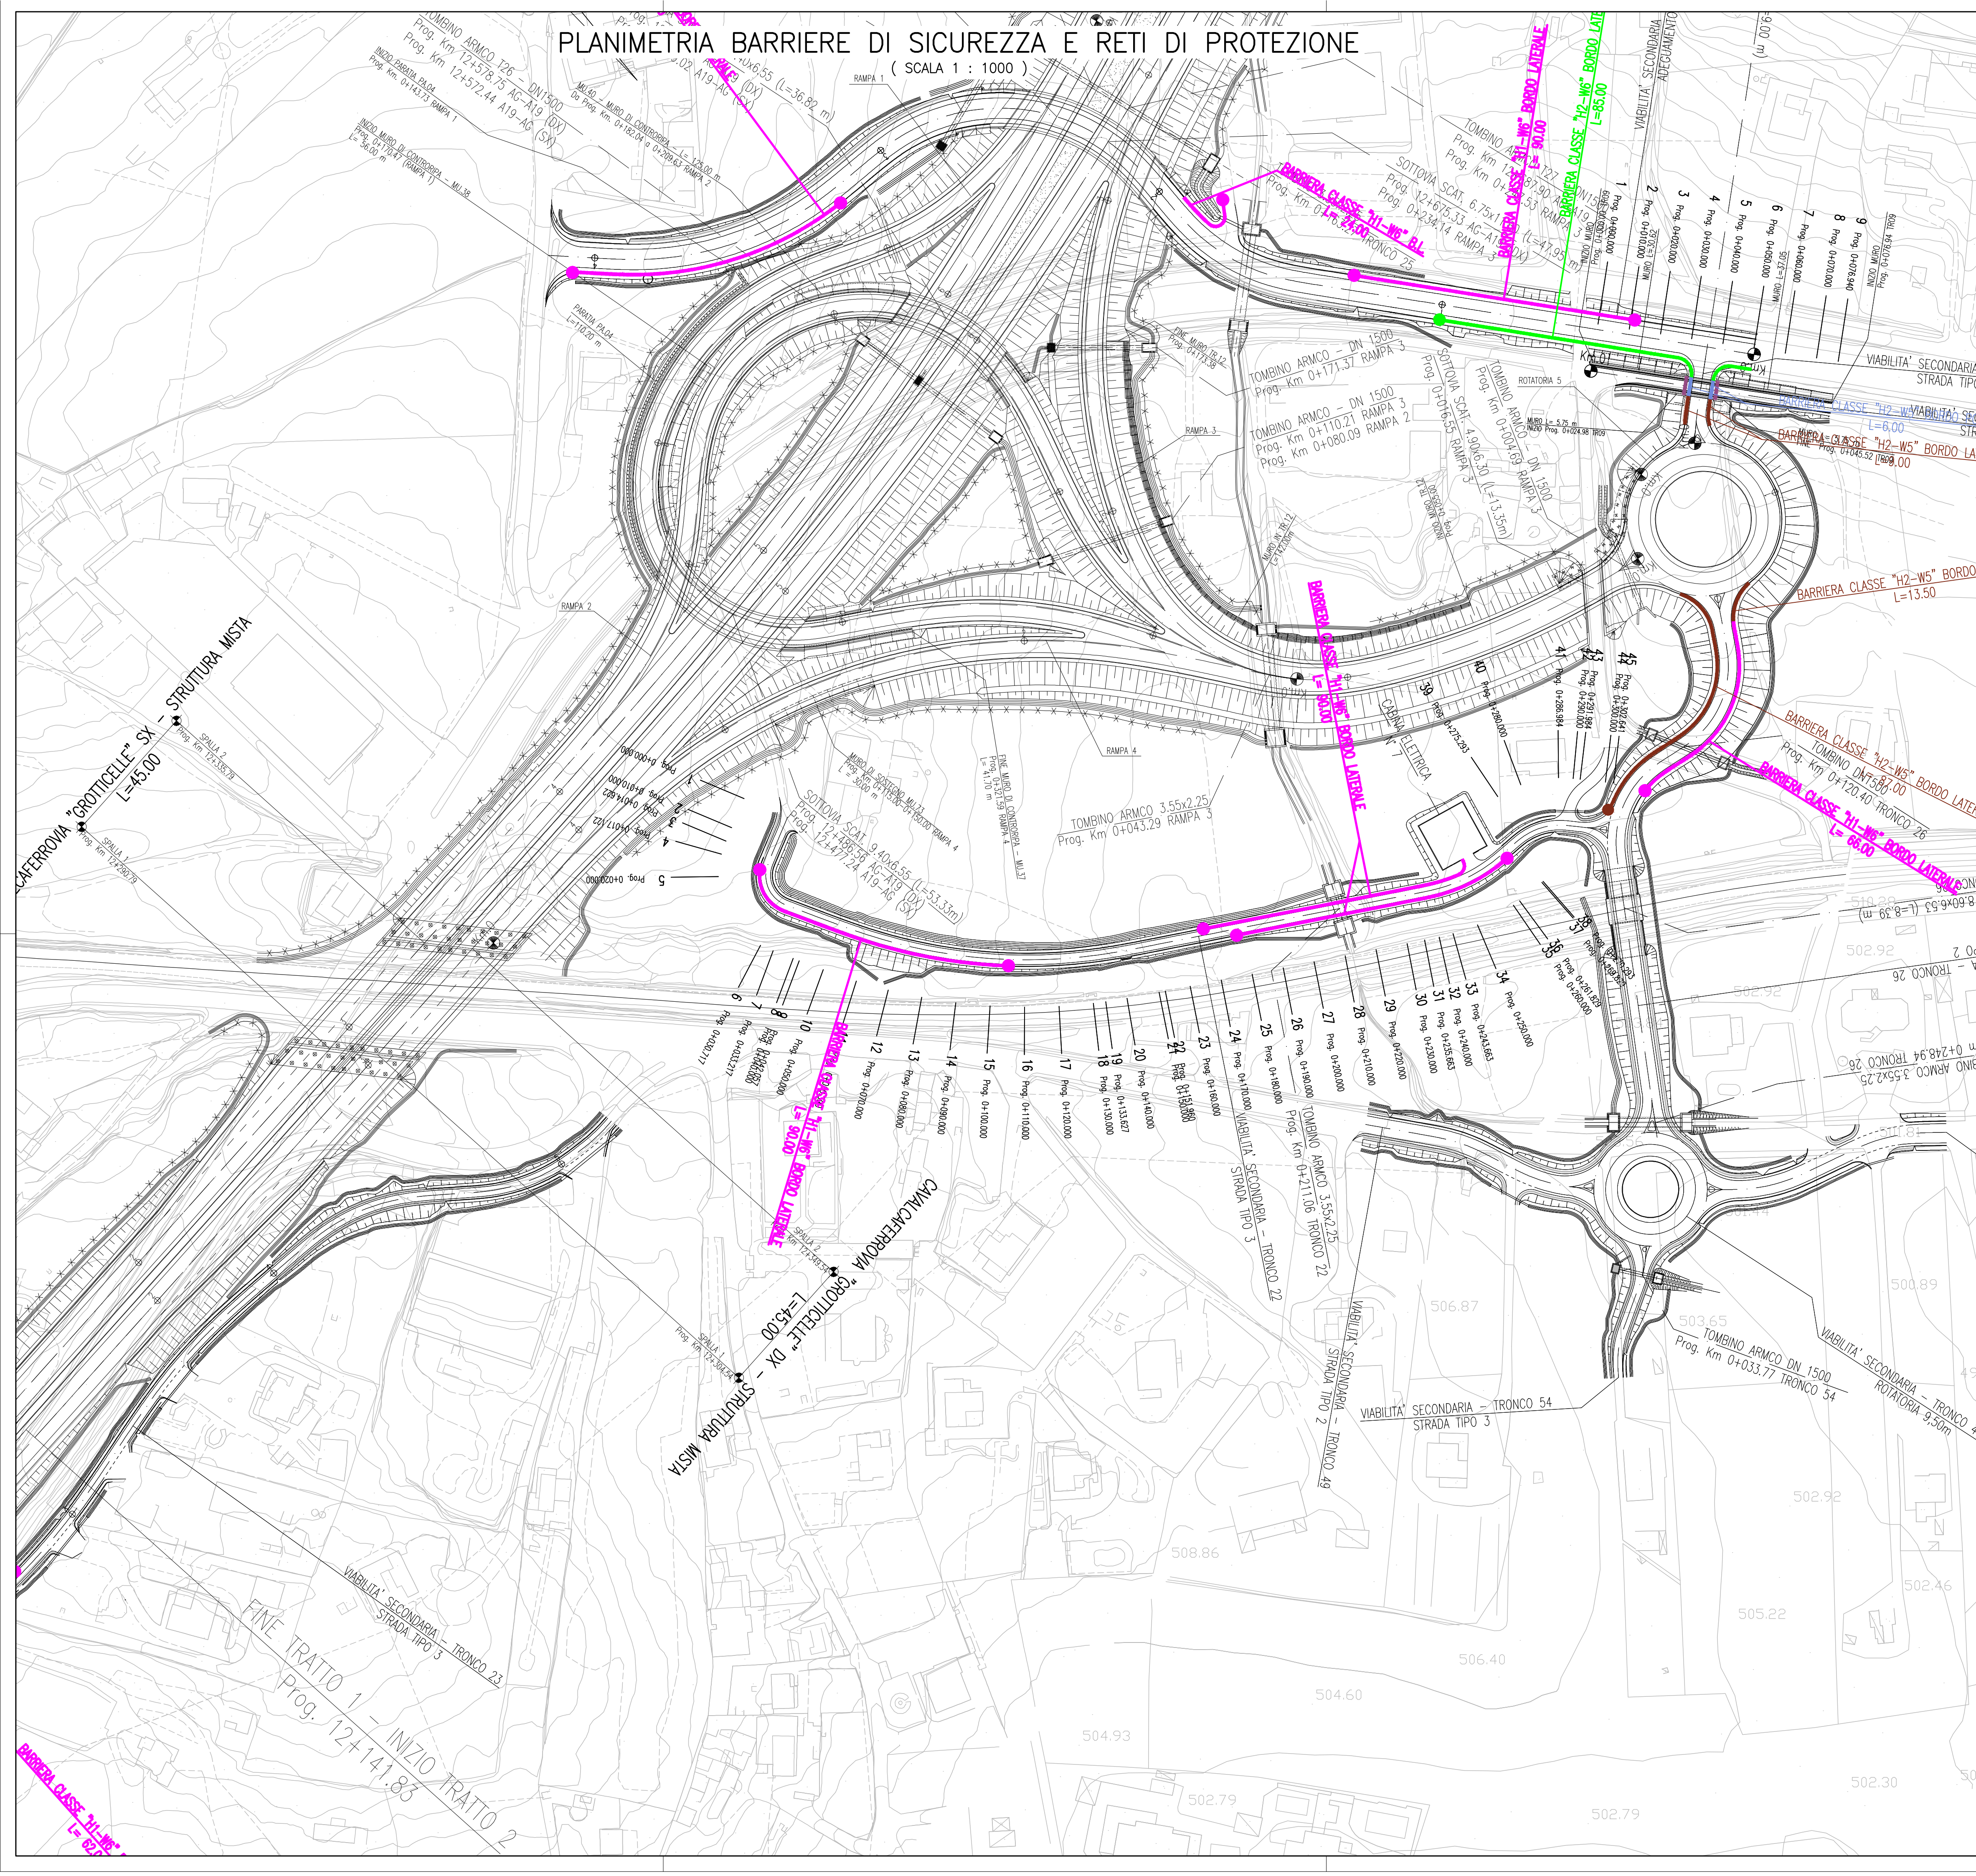

## QUADRO D'UNIONE

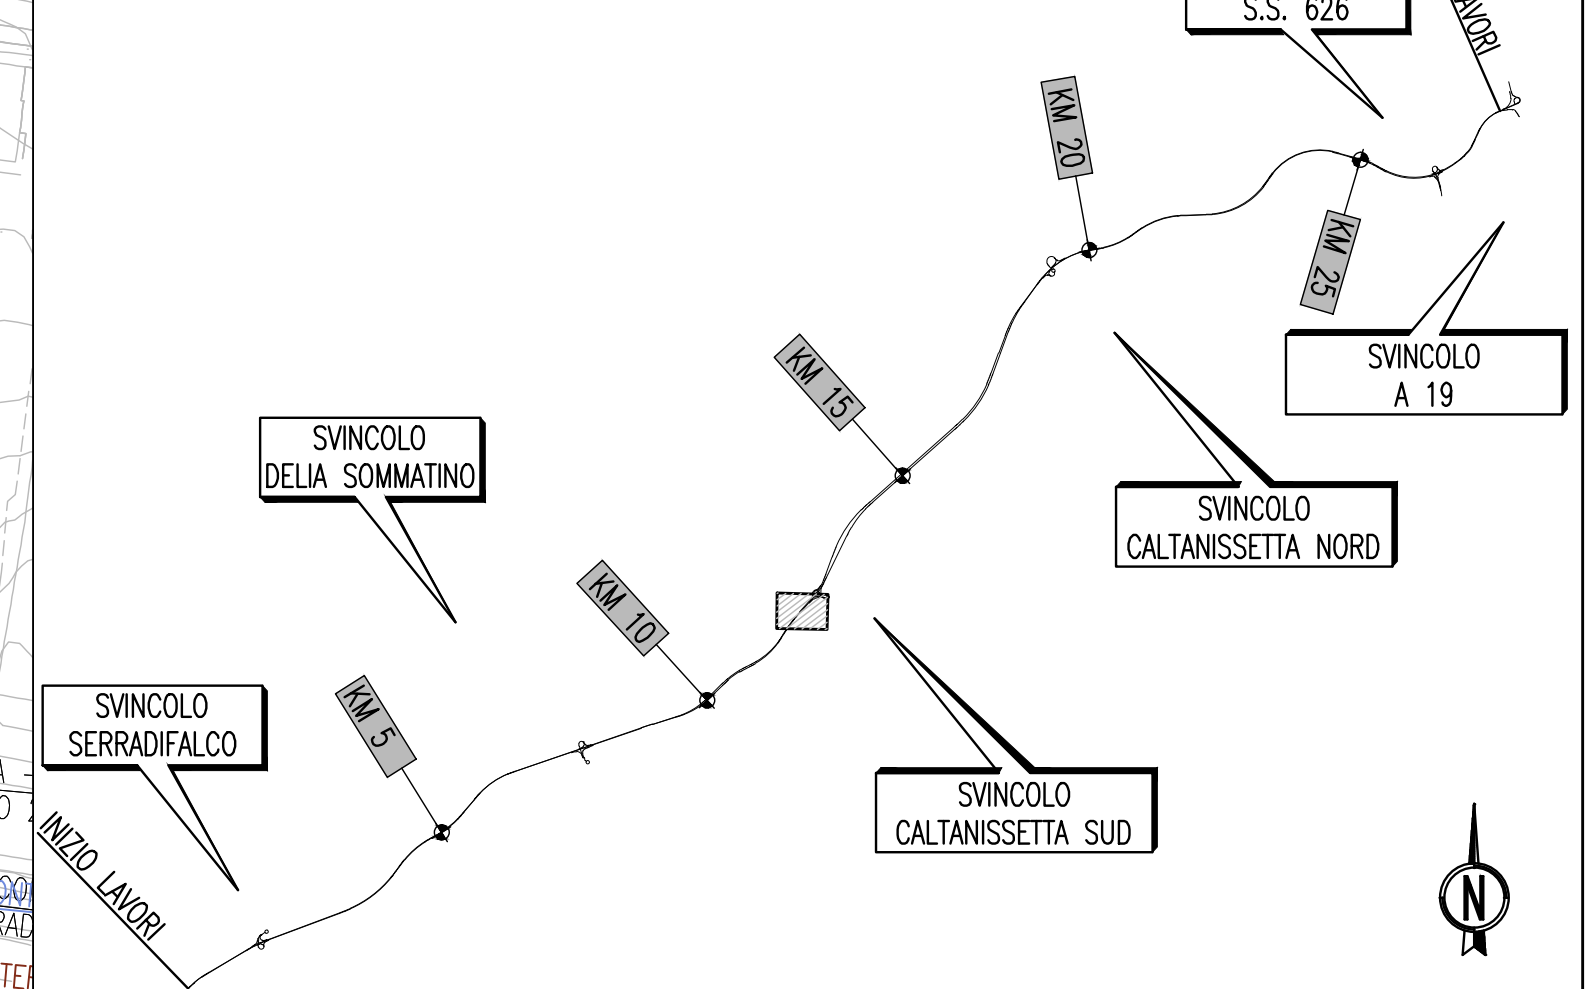

LEGENDA		
	BARRIERA CLASSE "H3-W7" BORDO LATERALE DISPOSITIVO TERMINALE	VIABILITA' PRINCIPALE RAMPE DI SVINCOLO
	BARRIERA CLASSE "H3-W5" BORDO LATERALE	VIABILITA' PRINCIPALE RAMPE DI SVINCOLO
	BARRIERA CLASSE "H4-W6" BORDO PONTE	VIABILITA' PRINCIPALE RAMPE DI SVINCOLO
	BARRIERA CLASSE "H4-W4" BORDO PONTE	VIABILITA' PRINCIPALE
	BARRIERA CLASSE "H3-W6" SPARTITRAFFICO BIFILARE	VIABILITA' PRINCIPALE
	BARRIERA CLASSE "H2-W4" SPARTITRAFFICO AMOVIBILE	VIABILITA' PRINCIPALE
	BARRIERA NEW JERSEY	VIABILITA' PRINCIPALE
	BARRIERA CLASSE "H1-W6" BORDO LATERALE DISPOSITIVO TERMINALE	VIABILITA' SECONDARIA TIPO 1-2-3
	BARRIERA CLASSE "H2-W5" BORDO LATERALE	VIABILITA' SECONDARIA TIPO 1-2-3
	BARRIERA CLASSE "H2-W5" BORDO PONTE DISPOSITIVO TERMINALE	VIABILITA' SECONDARIA TIPO 1-2-3
	BARRIERA CLASSE "H2-W6" BORDO LATERALE DISPOSITIVO TERMINALE	VIABILITA' SECONDARIA EX S.S. 640
	BARRIERA CLASSE "H3-W4" BORDO PONTE DISPOSITIVO TERMINALE	VIABILITA' SECONDARIA EX S.S. 640
	RETI DI PROTEZIONE/PARAPETTO	SU CUSPIDI DELLE RAMPE DI SVINCOLO
	ATTENUATORE D'URTO CLASSE 80 REDIRETTIVO	

**ANAS** S.p.A.  
DIREZIONE CENTRALE PROGRAMMAZIONE PROGETTAZIONE

PA 12/09  
CORRIDOIO PLURIMODALE TIRRENICO - NORD EUROPA  
ITINERARIO AGRIGENTO - CALTANISSETTA - A19  
S.S. N° 640 "DI PORTO EMPEDOCLE"  
AMMODERNAMENTO E ADEGUAMENTO ALLA CAT. B DEL D.M. 5.11.2001  
Dal km 44+000 allo svincolo con l'A19

### PROGETTO ESECUTIVO

Contraente Generale:

INTERSEZIONI E SVINCOLI - VIABILITA' INTERFERITA  
VIABILITA' - Planimetrie barriere di sicurezza e reti di protezione  
Planimetrie barriere di sicurezza e reti di protezione - Tronco 22

Codice Unico Progetto (CUP) : F91B09000070001

Codice Elaborato: PA12\_09 - E 0 0 0 | G E 2 | 1 2 | P V 0 4 | J P 7 | 0 2 2 | B

REV.	DATA	DESCRIZIONE	REDATTO	VERIFICATO	APPROVATO	AUTORIZZATO
B	Luglio 2011	Revisione a seguito di incontri con il Committente	S.TERRENO	R. CAPOCCHI	M. LITI	P. PAGLINI
A	Aprile 2011	EMMISSIONE	S.TERRENO	A.TURSO	M. LITI	P. PAGLINI

Il Progettista:   
Il Consulente:   
Il Geologo:   
Il Coordinatore per la sicurezza in fase di progetto:   
Il Direttore dei lavori: