
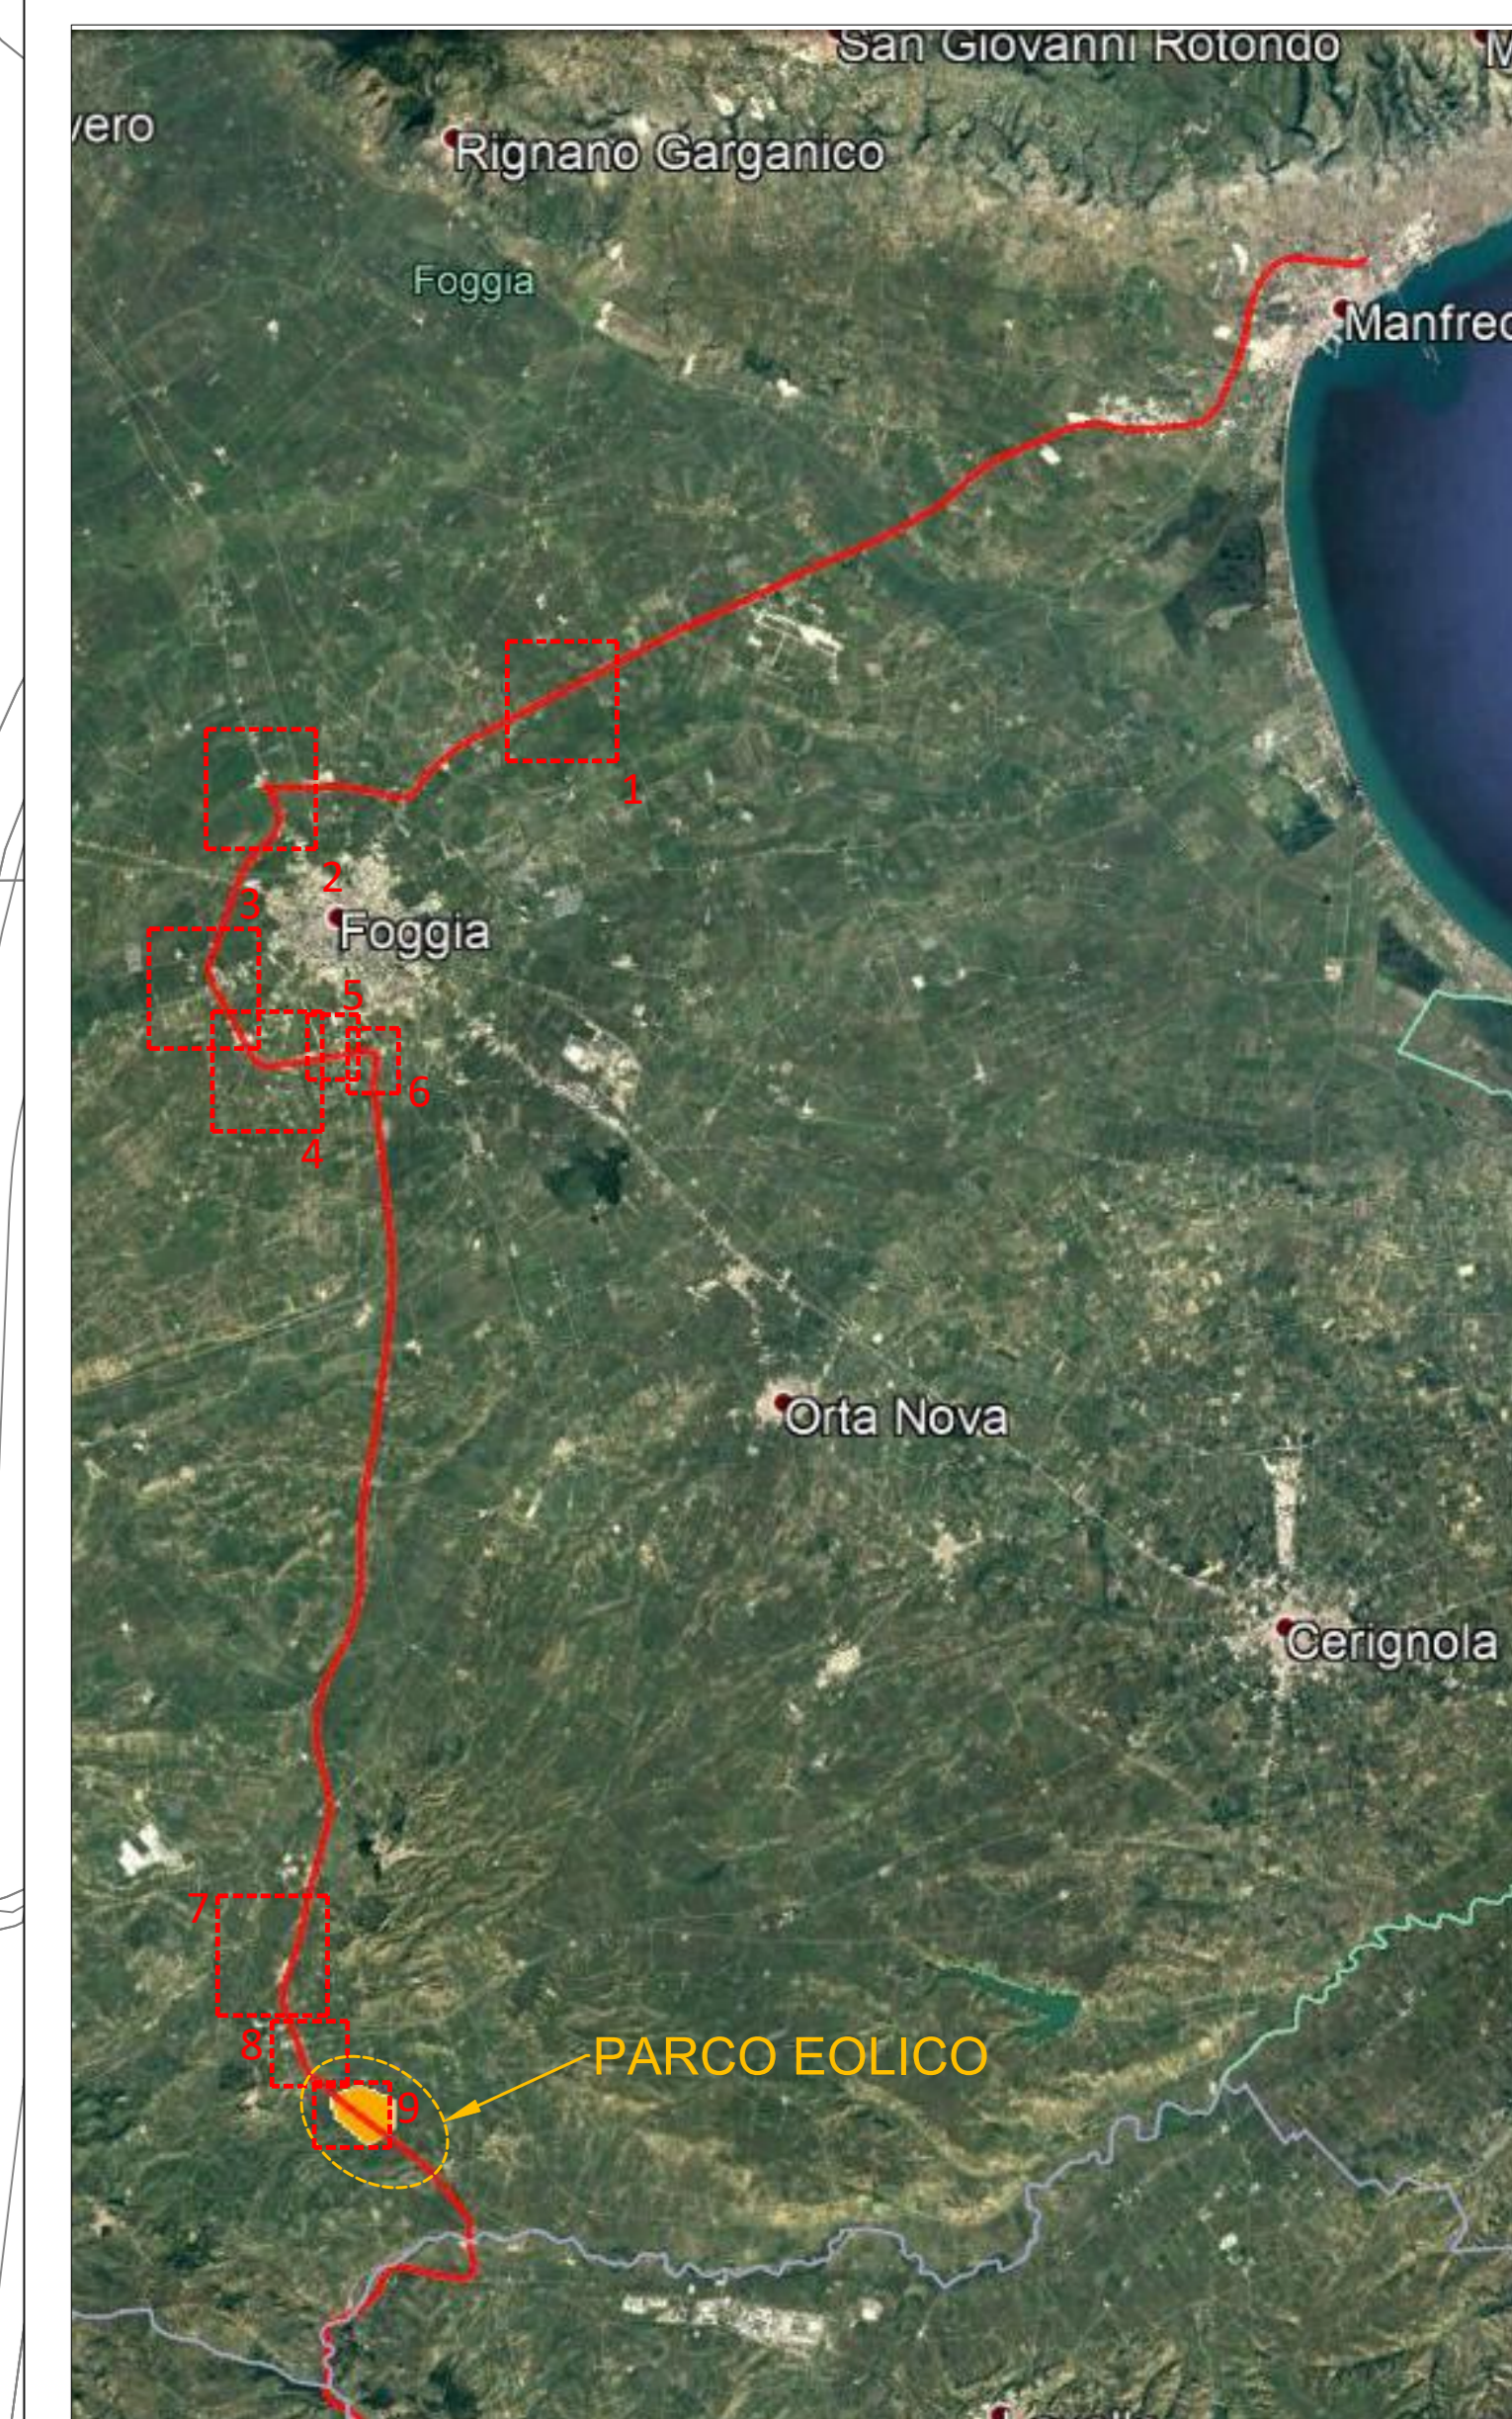
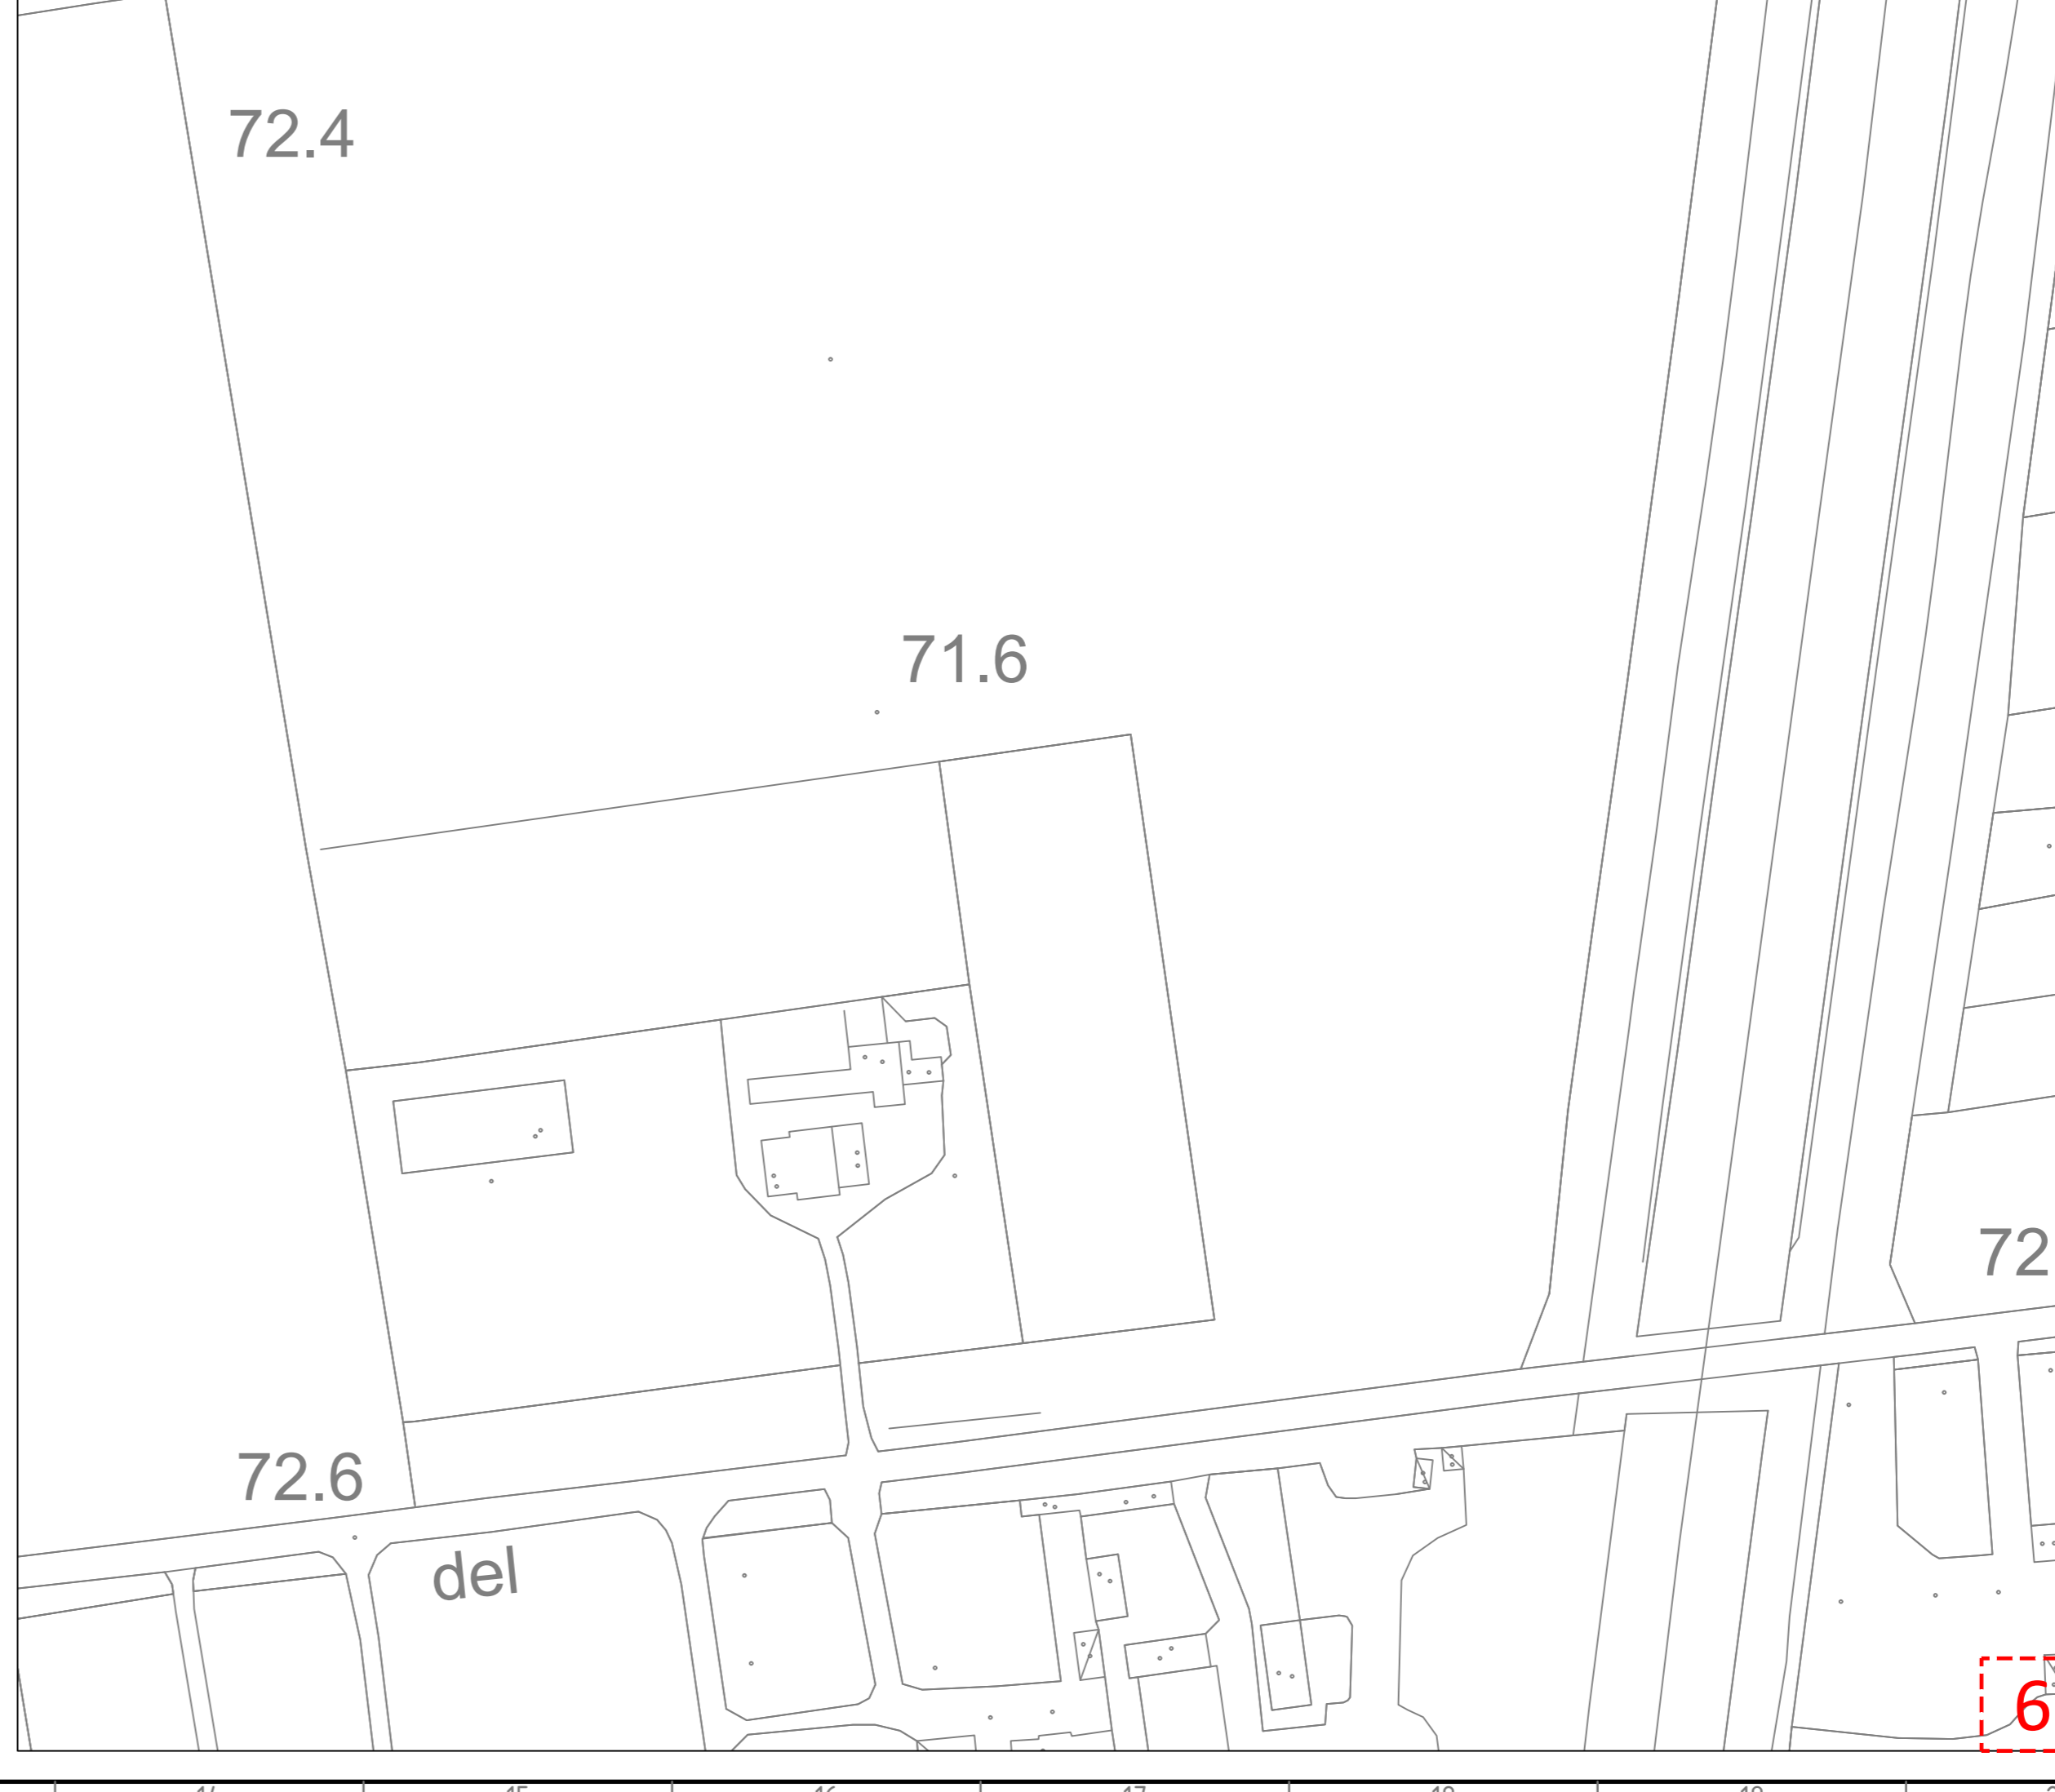


INQUADRAMENTO SU ORTOFOTO Scale 1:200000  
 ZOOM SU ORTOFOTO 1-2 | Scale 1:1000  
 3 | Scale 1:2000

**LEGENDA**

PERCORSO TRASPORTO PALE	AREA DI INGOMBRO AUTOMEZZO
ZOOM INQUADRAMENTI	AREA DI INGOMBRO MASSIMO PALE
AEROGENERATORI	SILHOUETTE AUTOMEZZO CON PALA

00 18/12/2020	Prima emissione	BFP	BFP	BFP
REV. DATE	DESCRIPTION	LORUSSO F.	MIGNONCO M.	BIROTTI G.B.
PREPARED	CHECKED	APPROVED		
<b>BFP</b>		PROJECT: <b>WF CANDELA</b>		
FILE NAME: <b>GRE.EEC.D.26.IT.W.15001.00.117.00.AREE DI OCCUPAZIONE TEMPORANEA TRASPORTI SU CTR</b>				
CLASSIFICATION:	FORMAT:	SCALE:	PLOT SCALE:	SHEET:
<b>A0</b>	<b>VARIE</b>	<b>1</b>	<b>d</b>	<b>3</b>
UTILIZATION SCOPE: <b>Engineering &amp; Construction</b>		TITLE: <b>AREE DI OCCUPAZIONE TEMPORANEA TRASPORTI SU CTR</b>		
GRE VALIDATION		GRE CODE		
VALIDATED BY: <b>Tanna</b>				
VERIFIED BY:				
COORDINATORS:				
<b>GRE.EEC.D.26.IT.W.15001.00.117.00</b>				


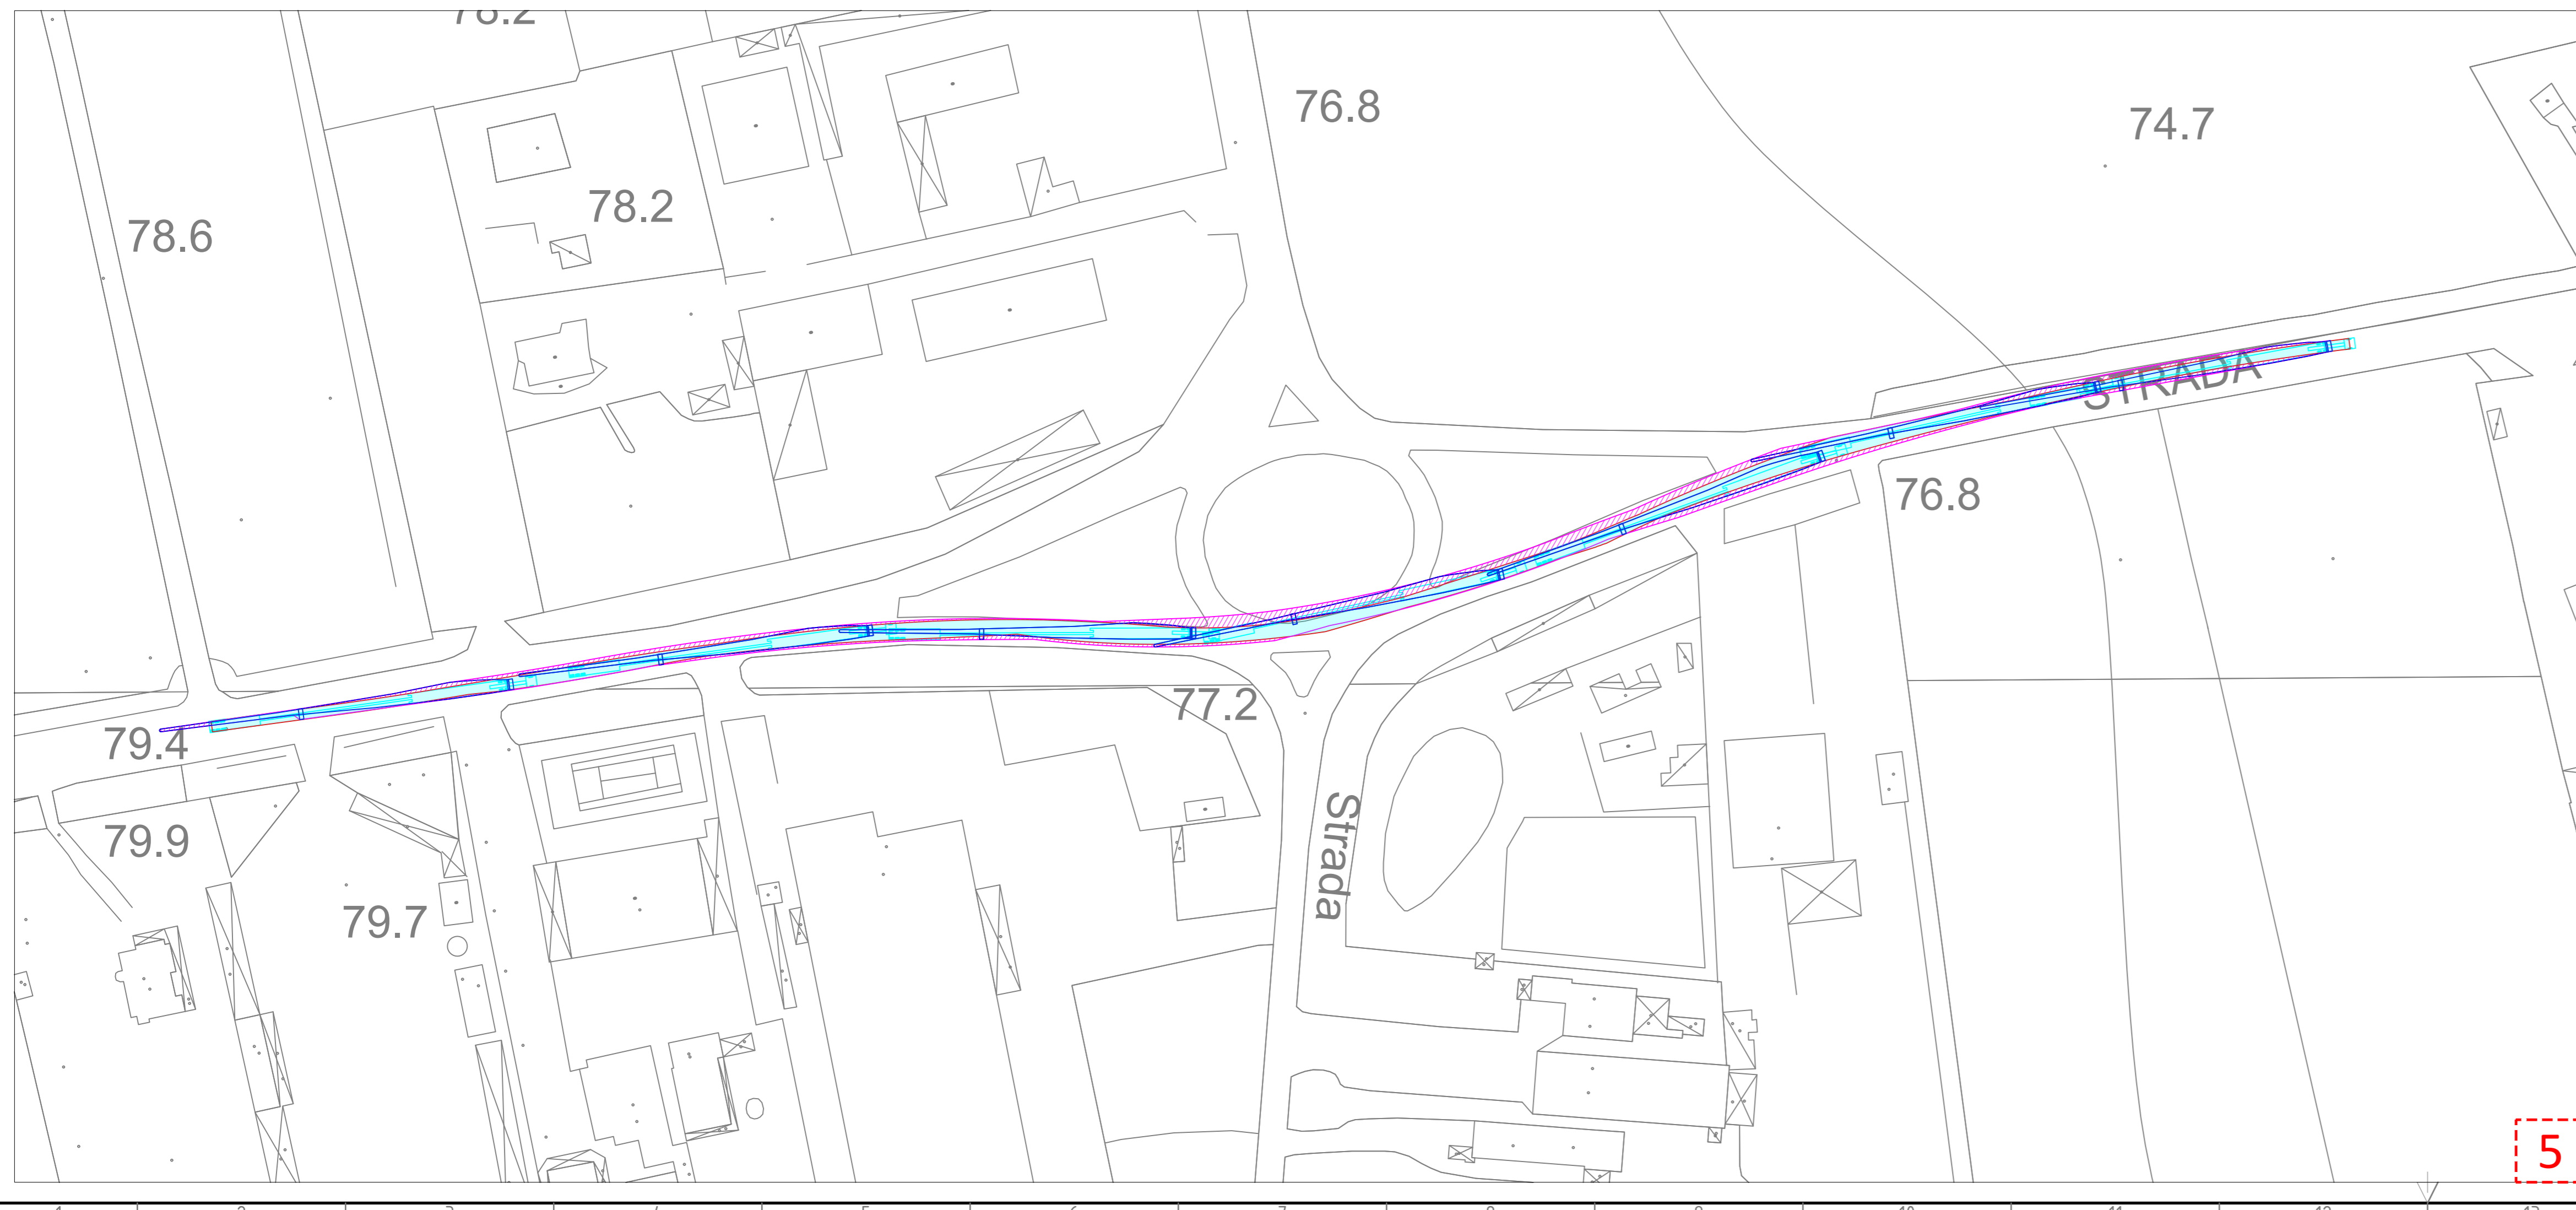


INQUADRAMENTO SU ORTOFOTO Scala 1:200000  
ZOOM SU ORTOFOTO 5-6 | Scala 1:1000  
4 | Scala 1:2000

- LEGENDA**
- PERCORSO TRASPORTO PALE
  - AREA DI INGOMBRO AUTOMEZZO
  - ZOOM INQUADRAMENTI
  - AREA DI INGOMBRO MASSIMO PALE
  - AEROGENERATORI
  - SILHOUETTE AUTOMEZZO CON PALA

00	18/12/2020	Prima emissione	BFP	BFP	BFP							
REV.	DATE	DESCRIPTION	LAVORO F. PRELIMINARE	INGEGNERO M. CHECKED	DIRIGENTE G.B. APPROVED							
PROJECT: <b>WF CANDELA</b>												
FILE NAME: <b>GRE.EEC.D.26.IT.W.15001.00.117.00</b>			AREE DI OCCUPAZIONE TEMPORANEA TRASPORTI SU CTR									
CLASSIFICATION: <b>A0</b>			SCALE: <b>VARIE</b>	PLLOT SCALE: <b>2</b>	SHEET: <b>3</b>							
UTILIZATION SCOPE: <b>Engineering &amp; Construction</b>			TITLE: <b>AREE DI OCCUPAZIONE TEMPORANEA TRASPORTI SU CTR</b>									
VALIDATED BY: <b>Tanna</b>			GRE CODE									
VERIFIED BY:			GROUP	FUNCTION	TITLE	ISSUER	COUNTRY	REC.	PLANT	SYSTEM	PROGRESSIVE	REVISION
COORDINATORS:			<b>GRE.EEC.D.26.IT.W.15001.00.117.00</b>									

This document is property of Enel Green Power S.p.A. It is a confidential document and its disclosure to third parties is prohibited. It is intended for internal use only. The Enel Group S.p.A. logo is a registered trademark of Enel Group S.p.A. in Italy and in other countries.

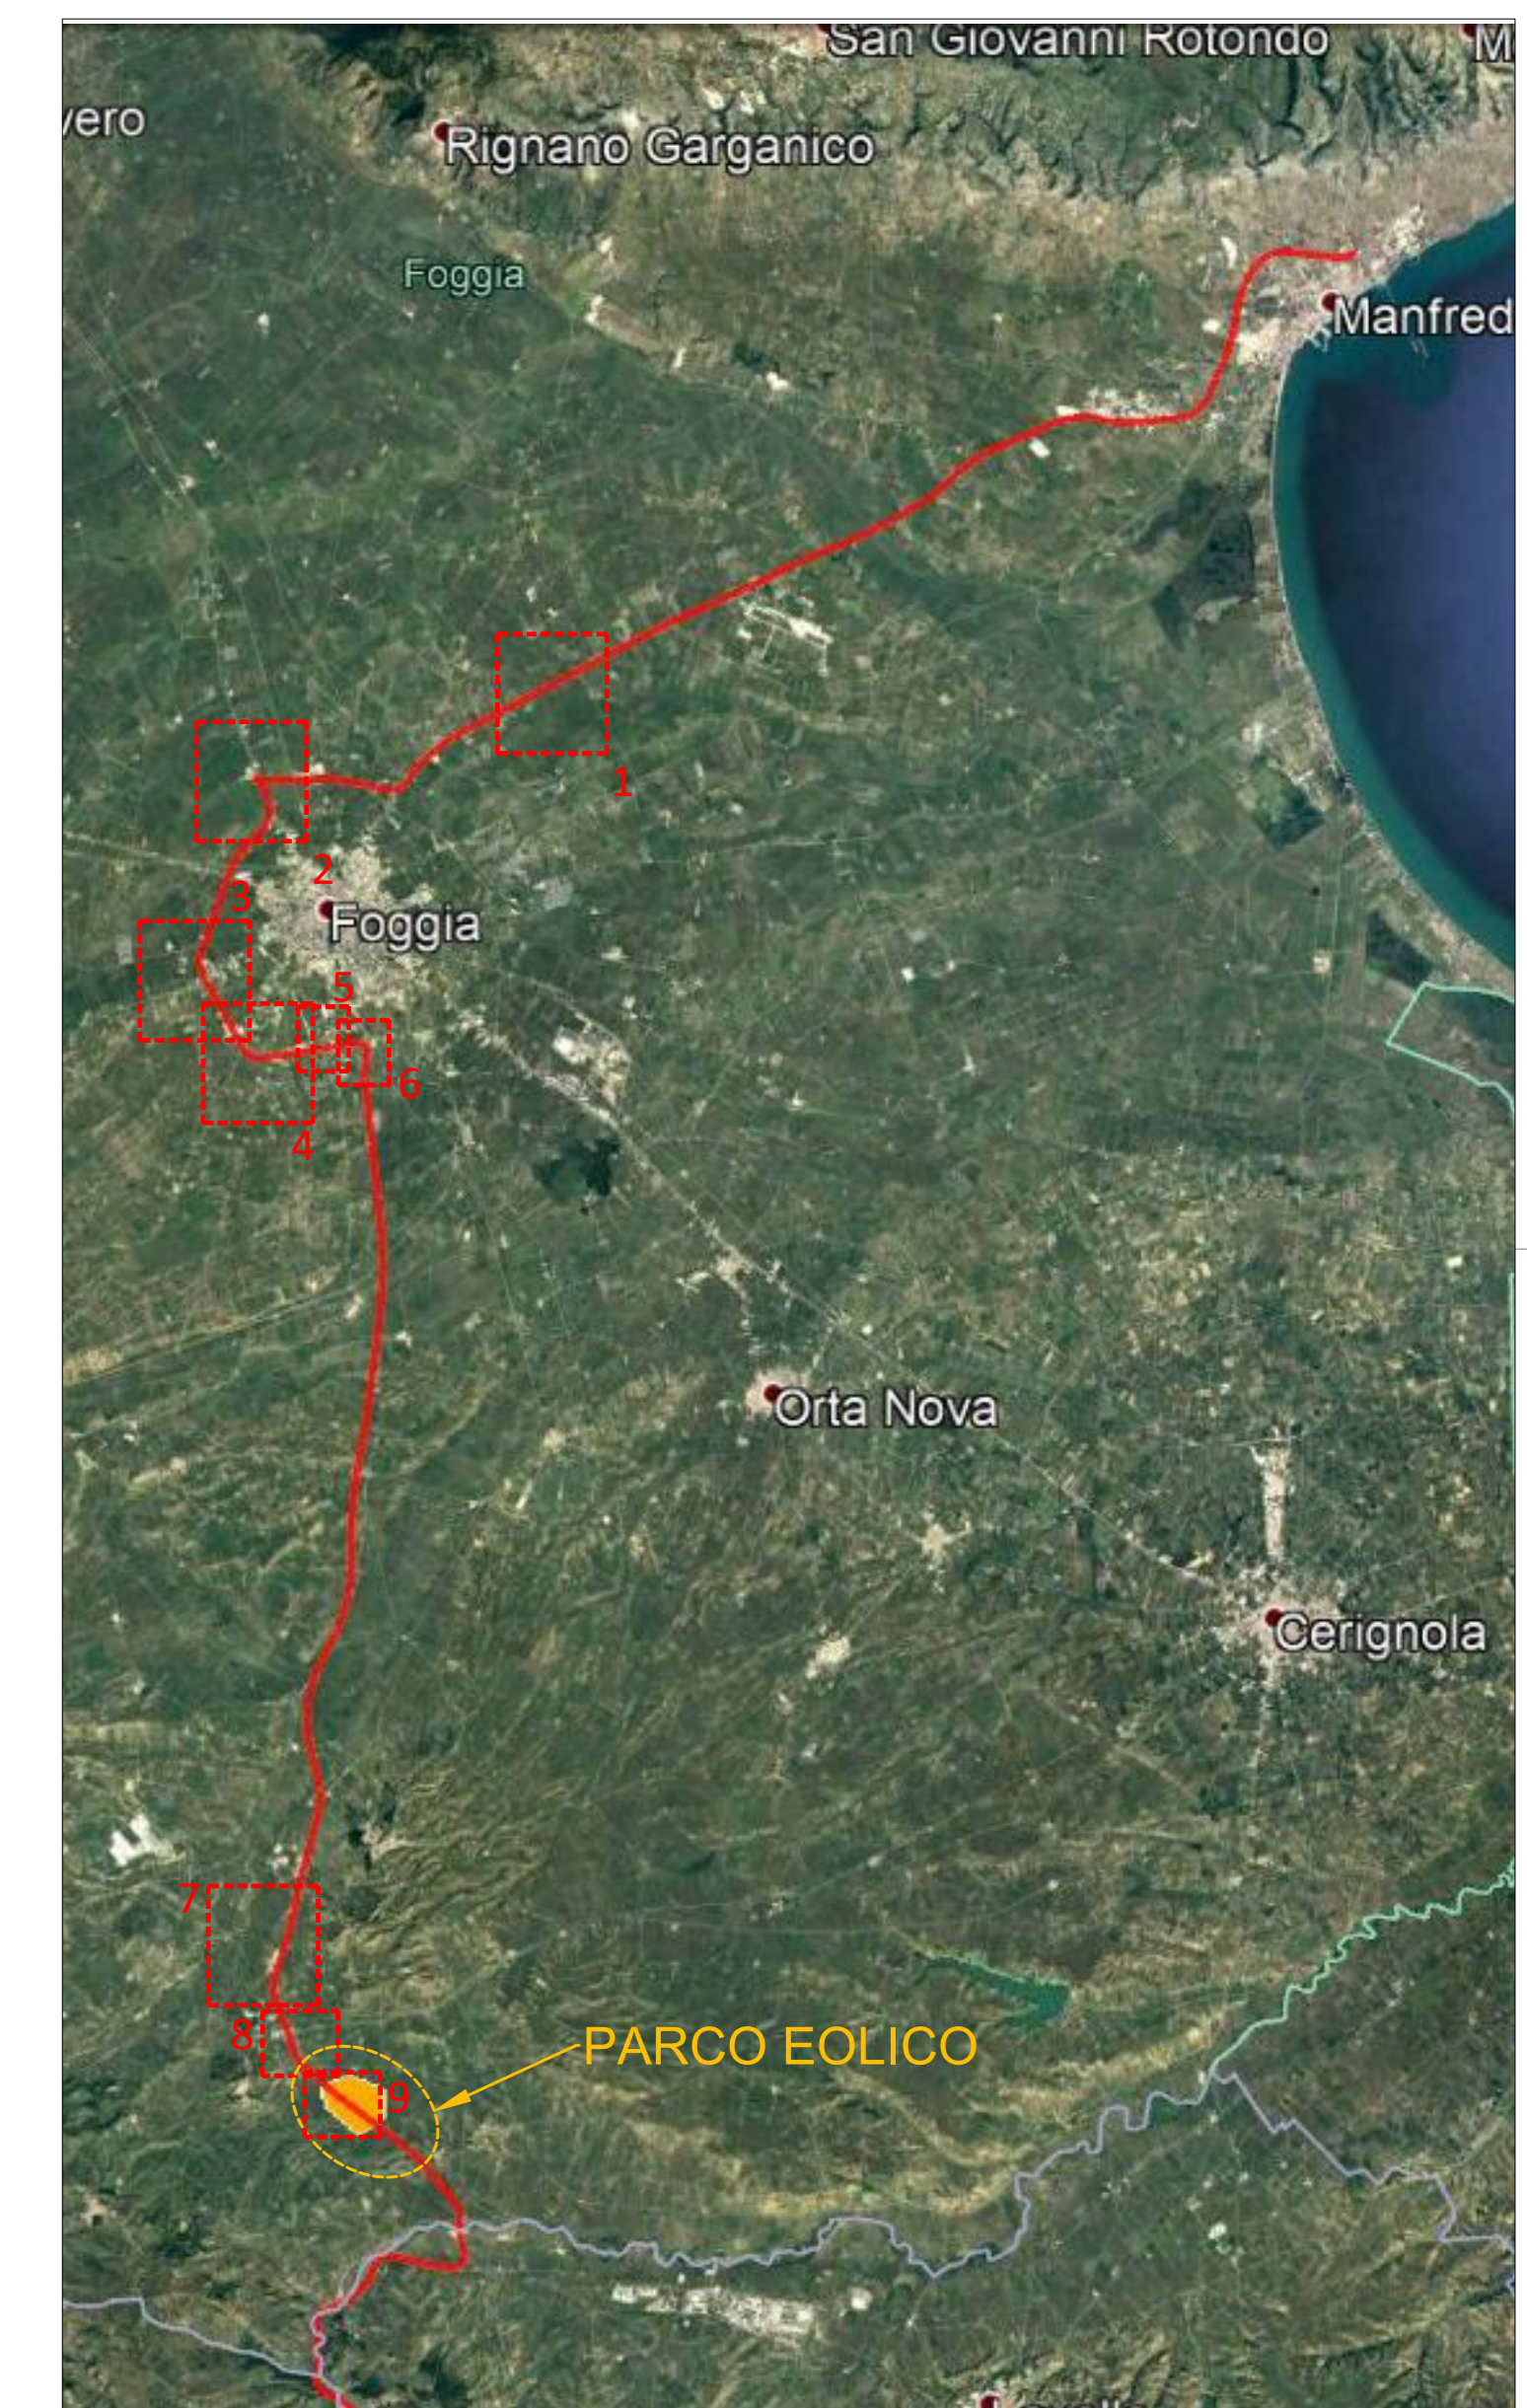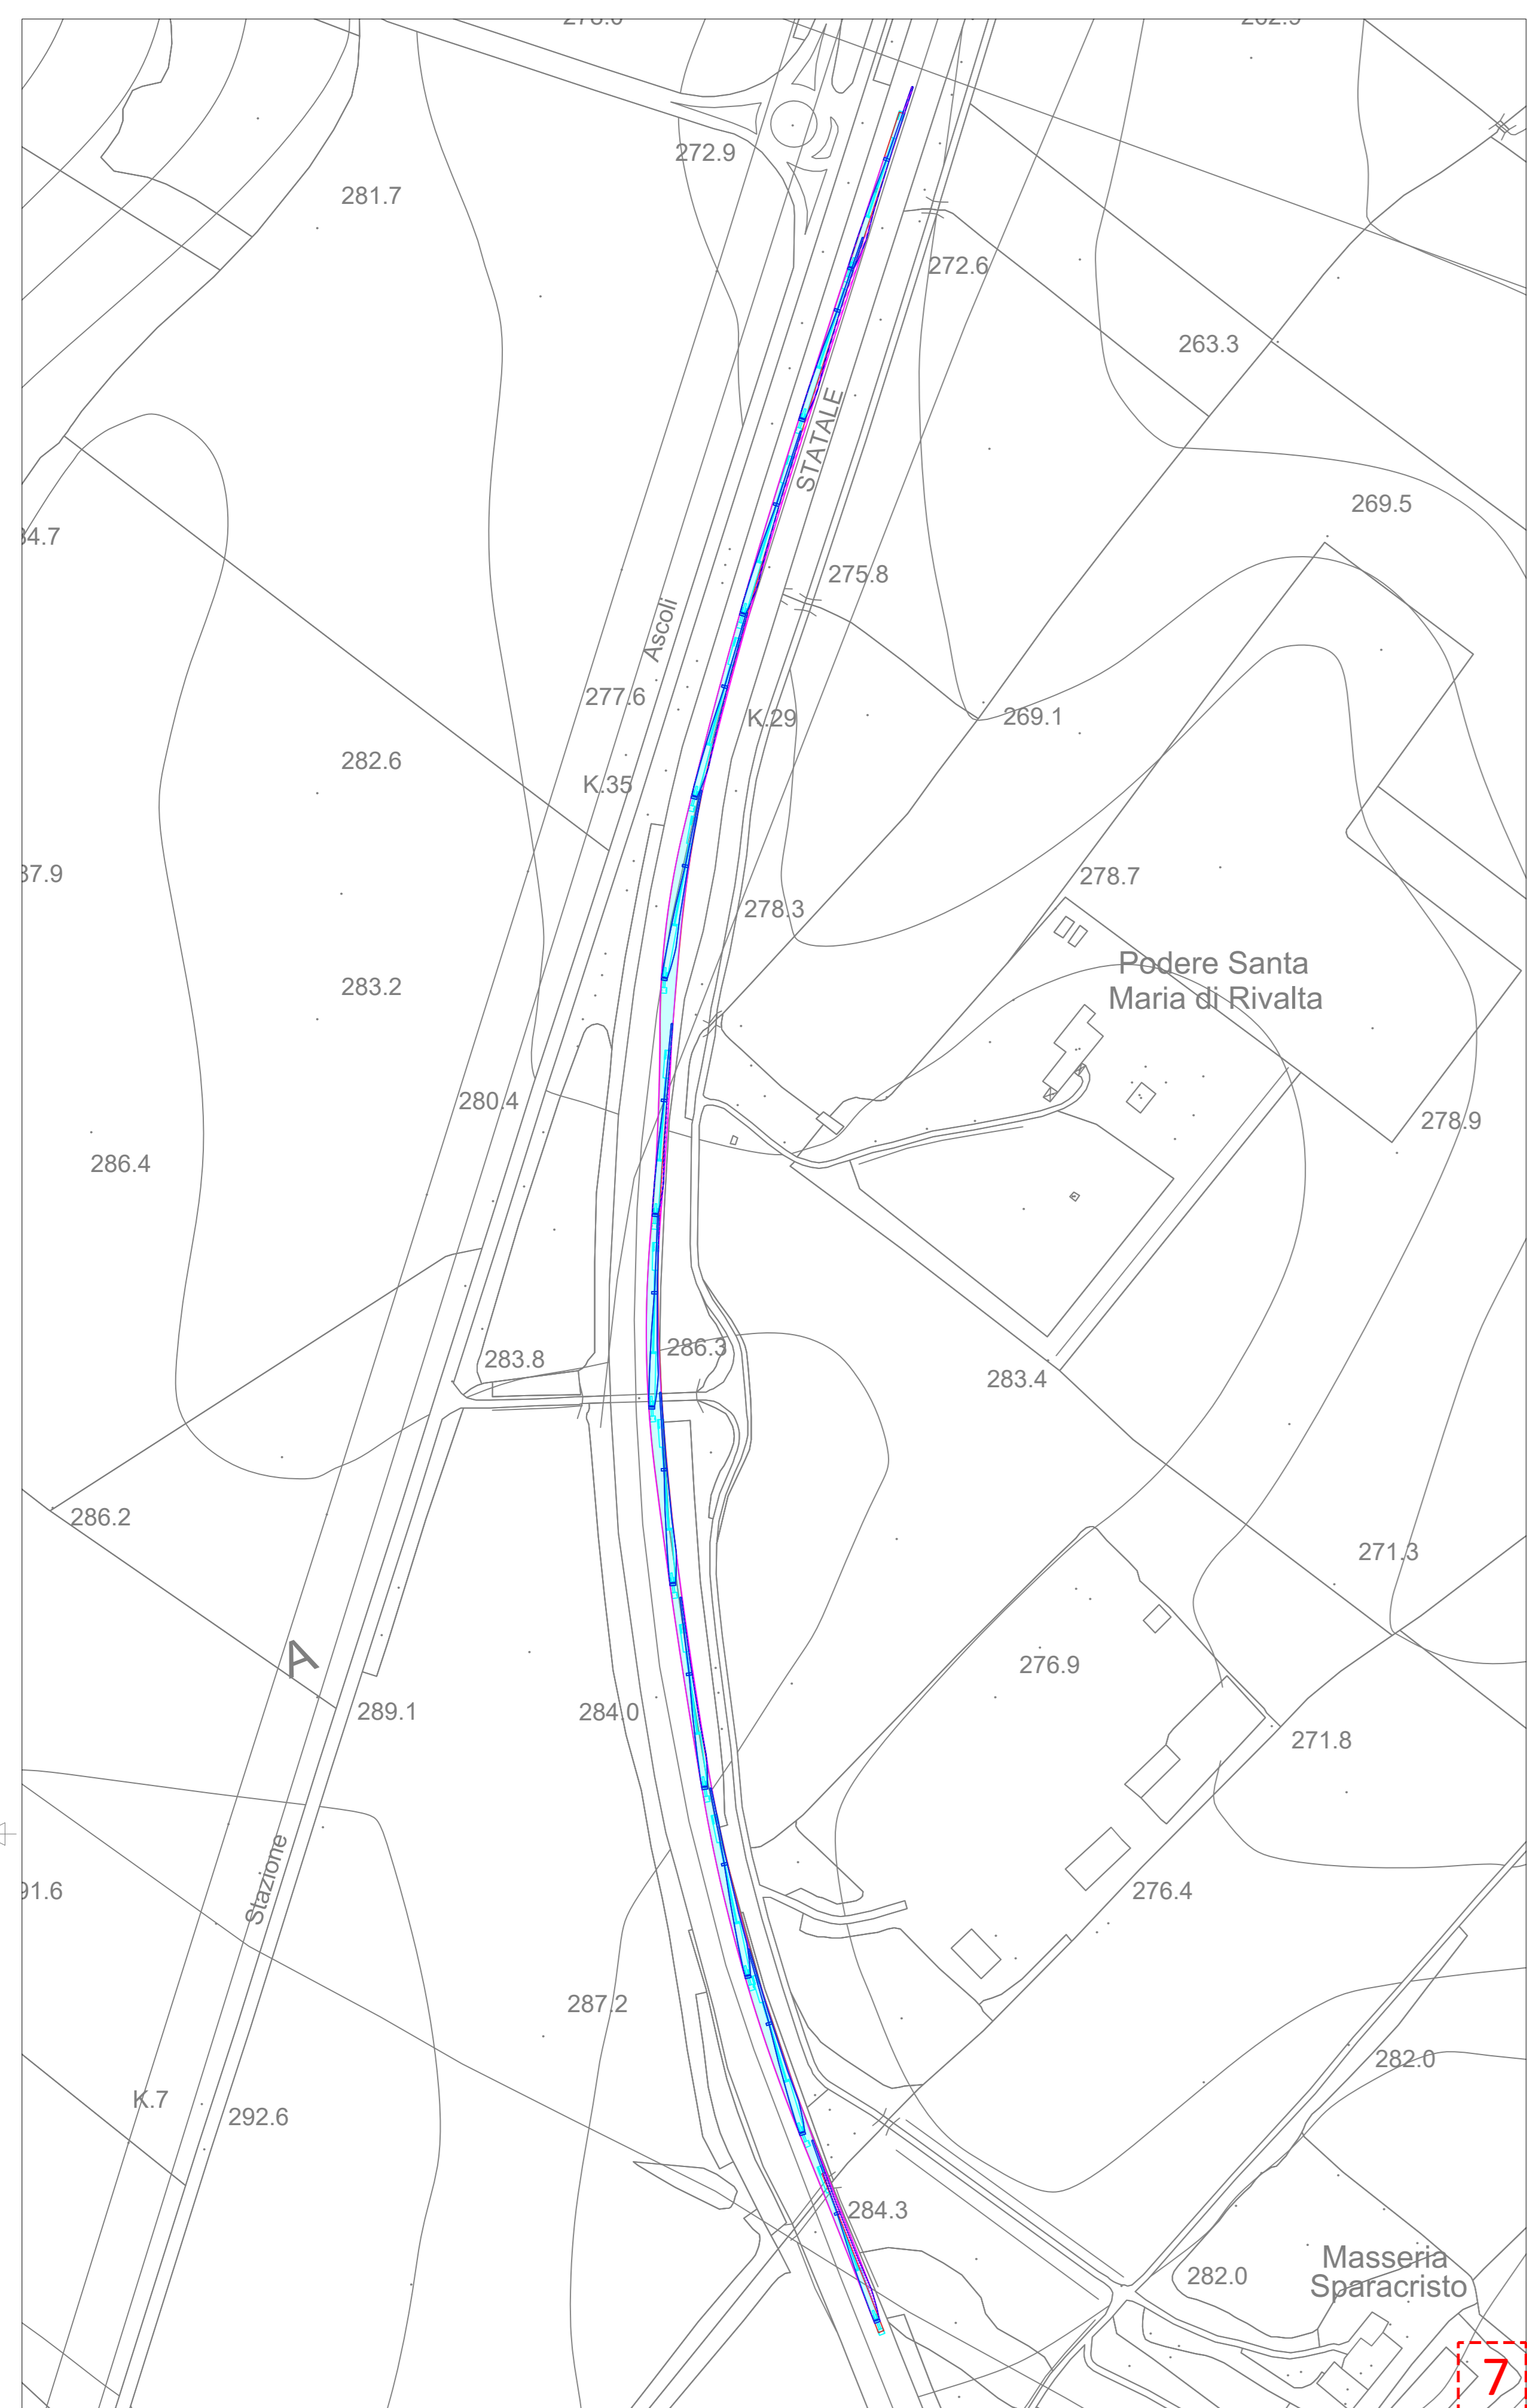

INQUADRAMENTO SU ORTOFOTO  
ZOOM SU ORTOFOTO  
Scala 1:200000  
Scala 1:2000

**LEGENDA**

	PERCORSO TRASPORTO PALE		AREA DI INGOMBRO AUTOMEZZO
	ZOOM INQUADRAMENTI		AREA DI INGOMBRO MASSIMO PALE
	AEROGENERATORI		SILHOUETTE AUTOMEZZO CON PALA

00	18/12/2020	Prima emissione	BFP	BFP	BFP
REV.	DATE	DESCRIPTION	LORUSSO F.	MIGNONCO M.	BISCOTTI G.B.
PREPARED			CHECKED		APPROVED
PROJECT: <b>WF CANDELA</b>					
FILE NAME: <b>GRE.EEC.D.26.IT.W.15001.00.117.00.AREE DI OCCUPAZIONE TEMPORANEA TRASPORTI SU CTR</b>					
CLASSIFICATION: <b>A0</b>		FORMAT: <b>VARIE</b>	SCALE: <b>3</b>	PLOT SCALE: <b>3</b>	SHEET: <b>3</b> di <b>3</b>
UTILIZATION SCOPE: <b>AREE DI OCCUPAZIONE TEMPORANEA TRASPORTI SU CTR</b>			TITLE: <b>AREE DI OCCUPAZIONE TEMPORANEA TRASPORTI SU CTR</b>		
VALIDATED BY: <b>Tanna</b>			GRE CODE		
VERIFIED BY:	GROUP:	FUNCTION:	TYPE:	ISSUER:	COUNTRY:
COLLABORATORS:	PLANT:	SYSTEM:	PROGRESSIVE:	REVISION:	
<b>GRE.EEC.D.26.IT.W.15001.00.117.00</b>					