



QUADRO D'UNIONE

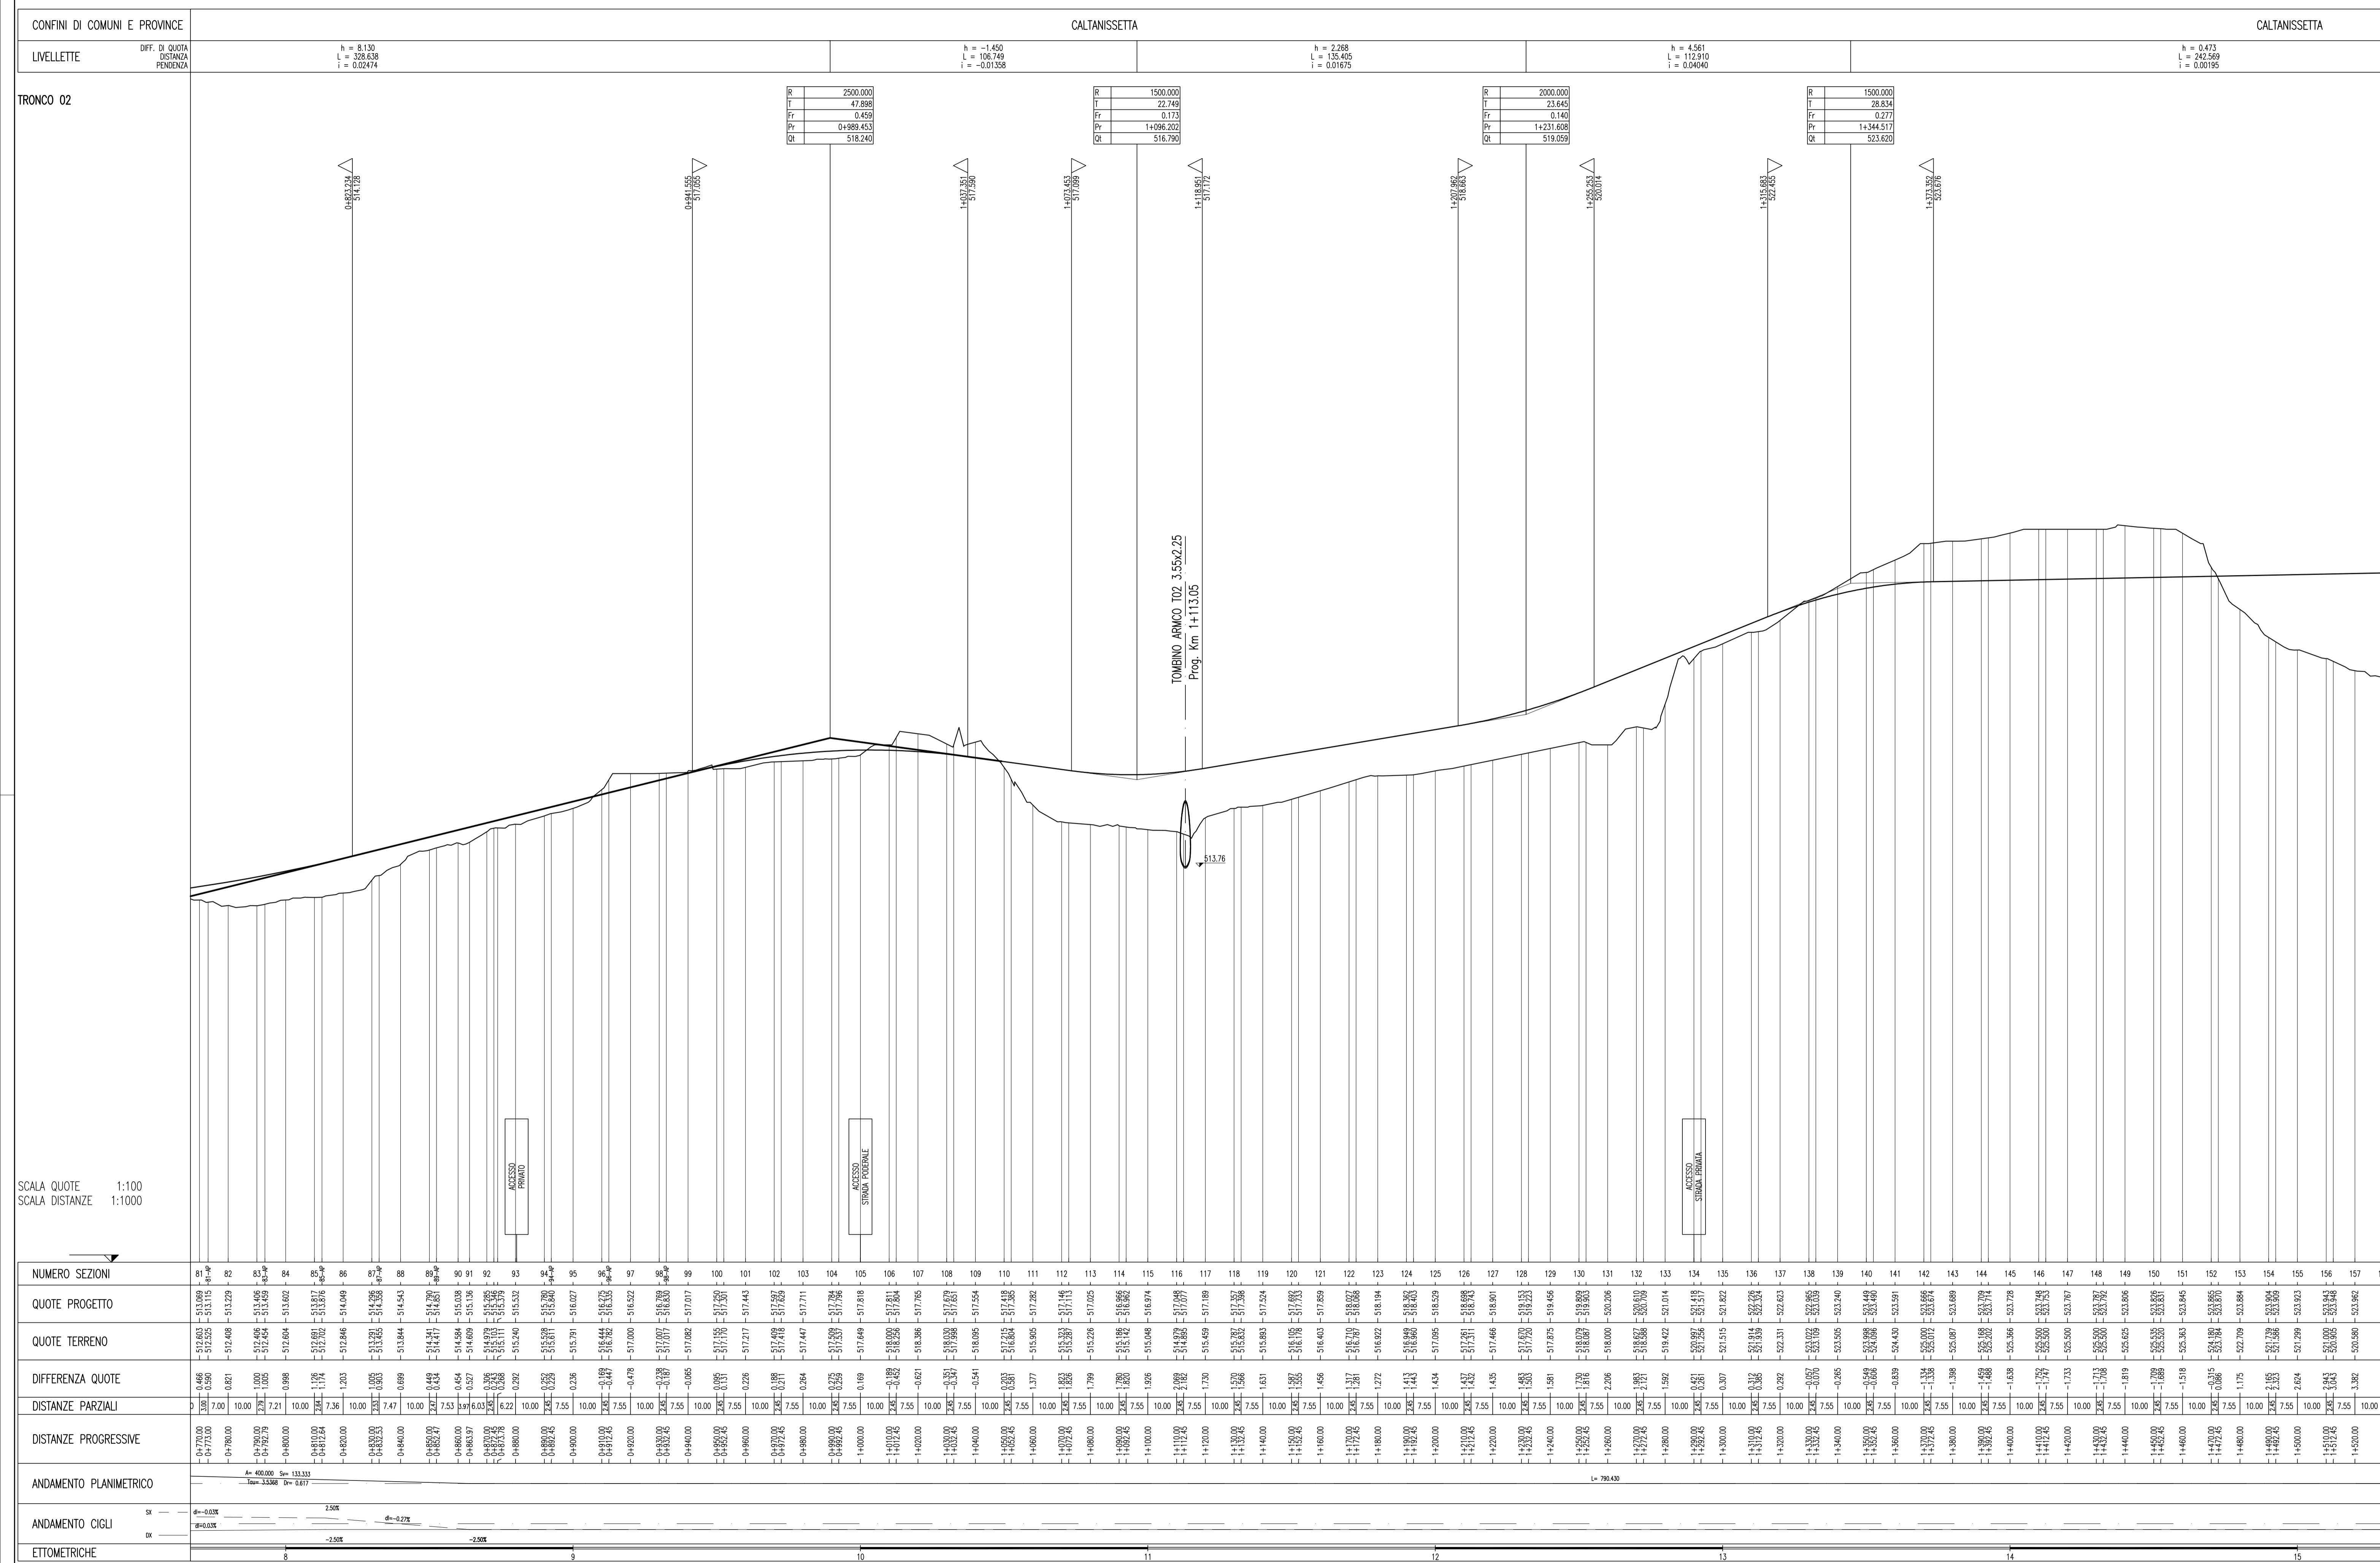

SCALA QUOTE 1:100
SCALA DISTANZE 1:1000

NUMERO SEZIONI	QUOTE PROGETTO	QUOTE TERRENO	DIFFERENZA QUOTE	DISTANZE PARZIALI	DISTANZE PROGRESSIVE	ANDAMENTO PLANIMETRICO	ANDAMENTO CIGLI	ETOMETRICHE

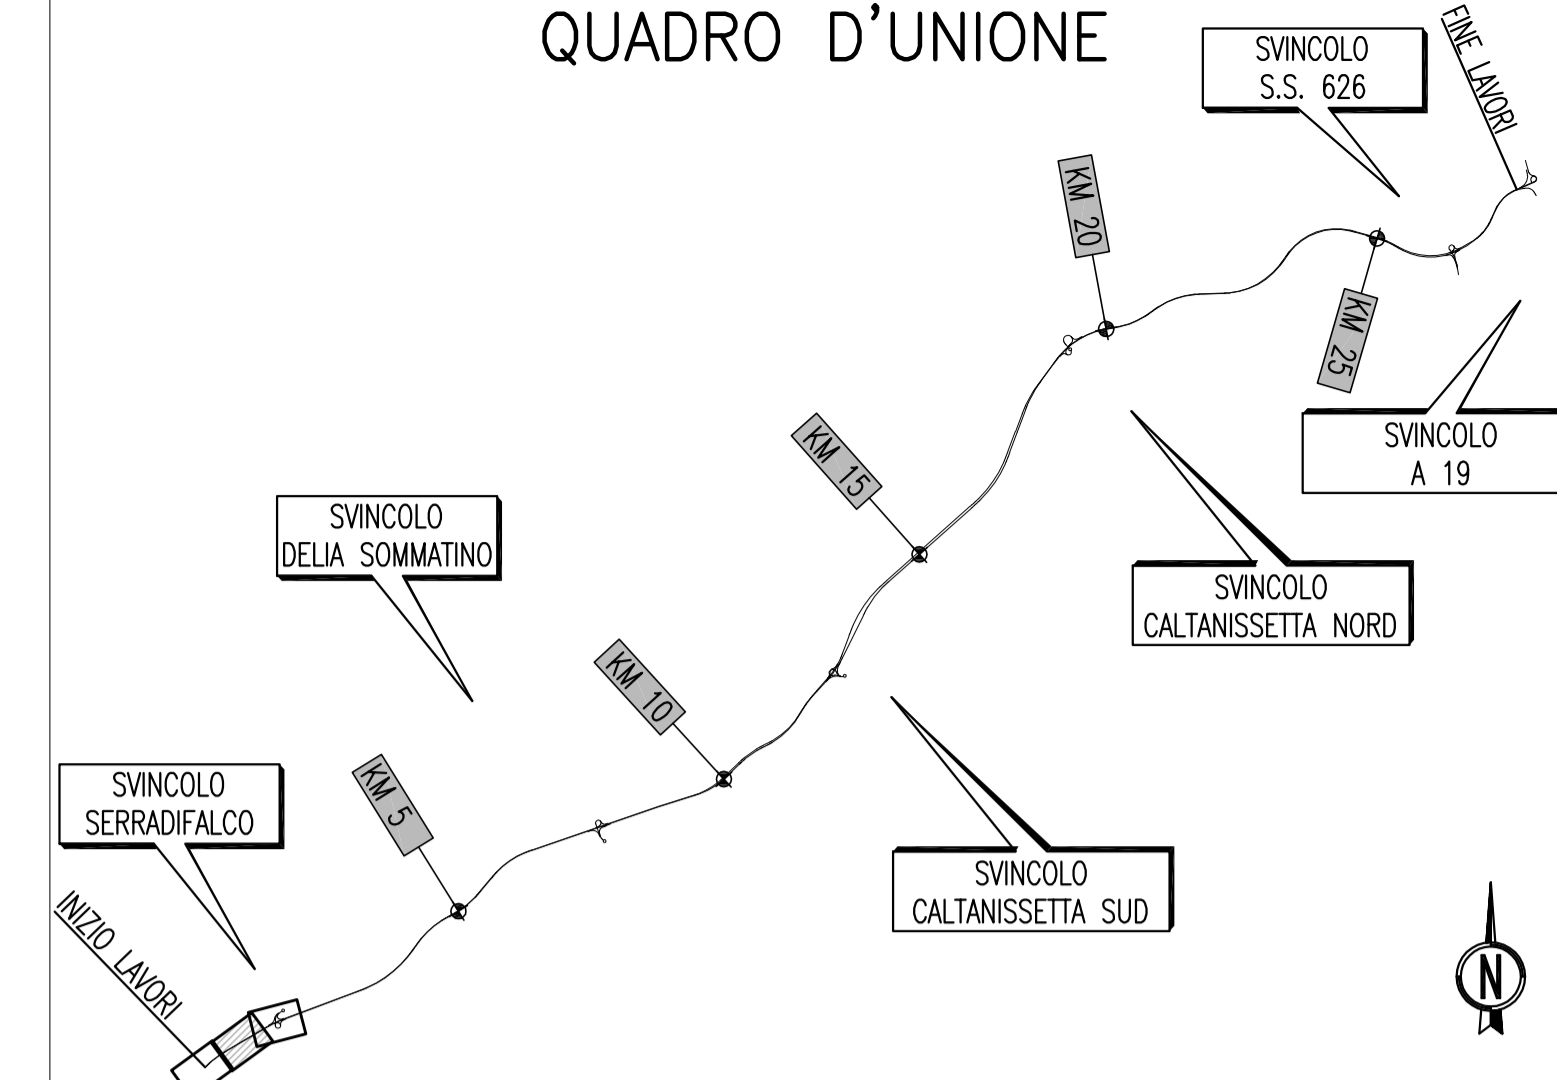

PA 12/09
CORRIDOIO PLURIMODALE TIRRENICO - NORD EUROPA
ITINERARIO AGRIGENTO - CALTANISSETTA - A19
S.S. N° 640 "DI PORTO EMPEDOCLE"
AMMODERNAMENTO E ADEGUAMENTO ALLA CAT. B DEL D.M. 5.11.2001
Dal km 44+000 allo svincolo con l'A19

PROGETTO ESECUTIVO



INTERSEZIONI E SVINCOLI - VIABILITA' INTERFERITA
VIABILITA' - Profili longitudinali
Profili longitudinali - Tronco 2 - TAV. 2/3

Codice Unico Progetto (CUP) : F91B0900070001
Codice Elaborato: PA12_09 - E 0 0 0 G E 2 1 2 P V 0 5 Z F X 0 0 4 A

REV.	DATA	DESCRIZIONE	REDDATTO	VERIFICATO	APPROVATO	AUTORIZZATO
A	Aprile 2011	EMISSIONE	S.TERRENO	A.TURSO	M.LITI	P.PAGLINI

Responsabile del procedimento: Ing. MAURIZIO MAURIZIO

Il Progettista: Dott. Geol. GIULIO LUCA MELENZANI
Il Consulente Tecnico: Dott. Geol. GIULIO LUCA MELENZANI
Il Coordinatore per la sicurezza in fase di progetto: Dott. Geol. ALESSANDRO SIVITO
Il Direttore dei lavori: Dott. Geol. PEPPINO MARASCO