

h = -4.331
L = 146.192
i = -0.02962


h = -17.290
L = 176.542
i = -0.09798

h = -5.963
L = 179.607
i = -0.03320

h = 0.138
L = 69.238
i = 0.00200

h = 0.794
L = 30.665
i = 0.02588

TRONCO 02

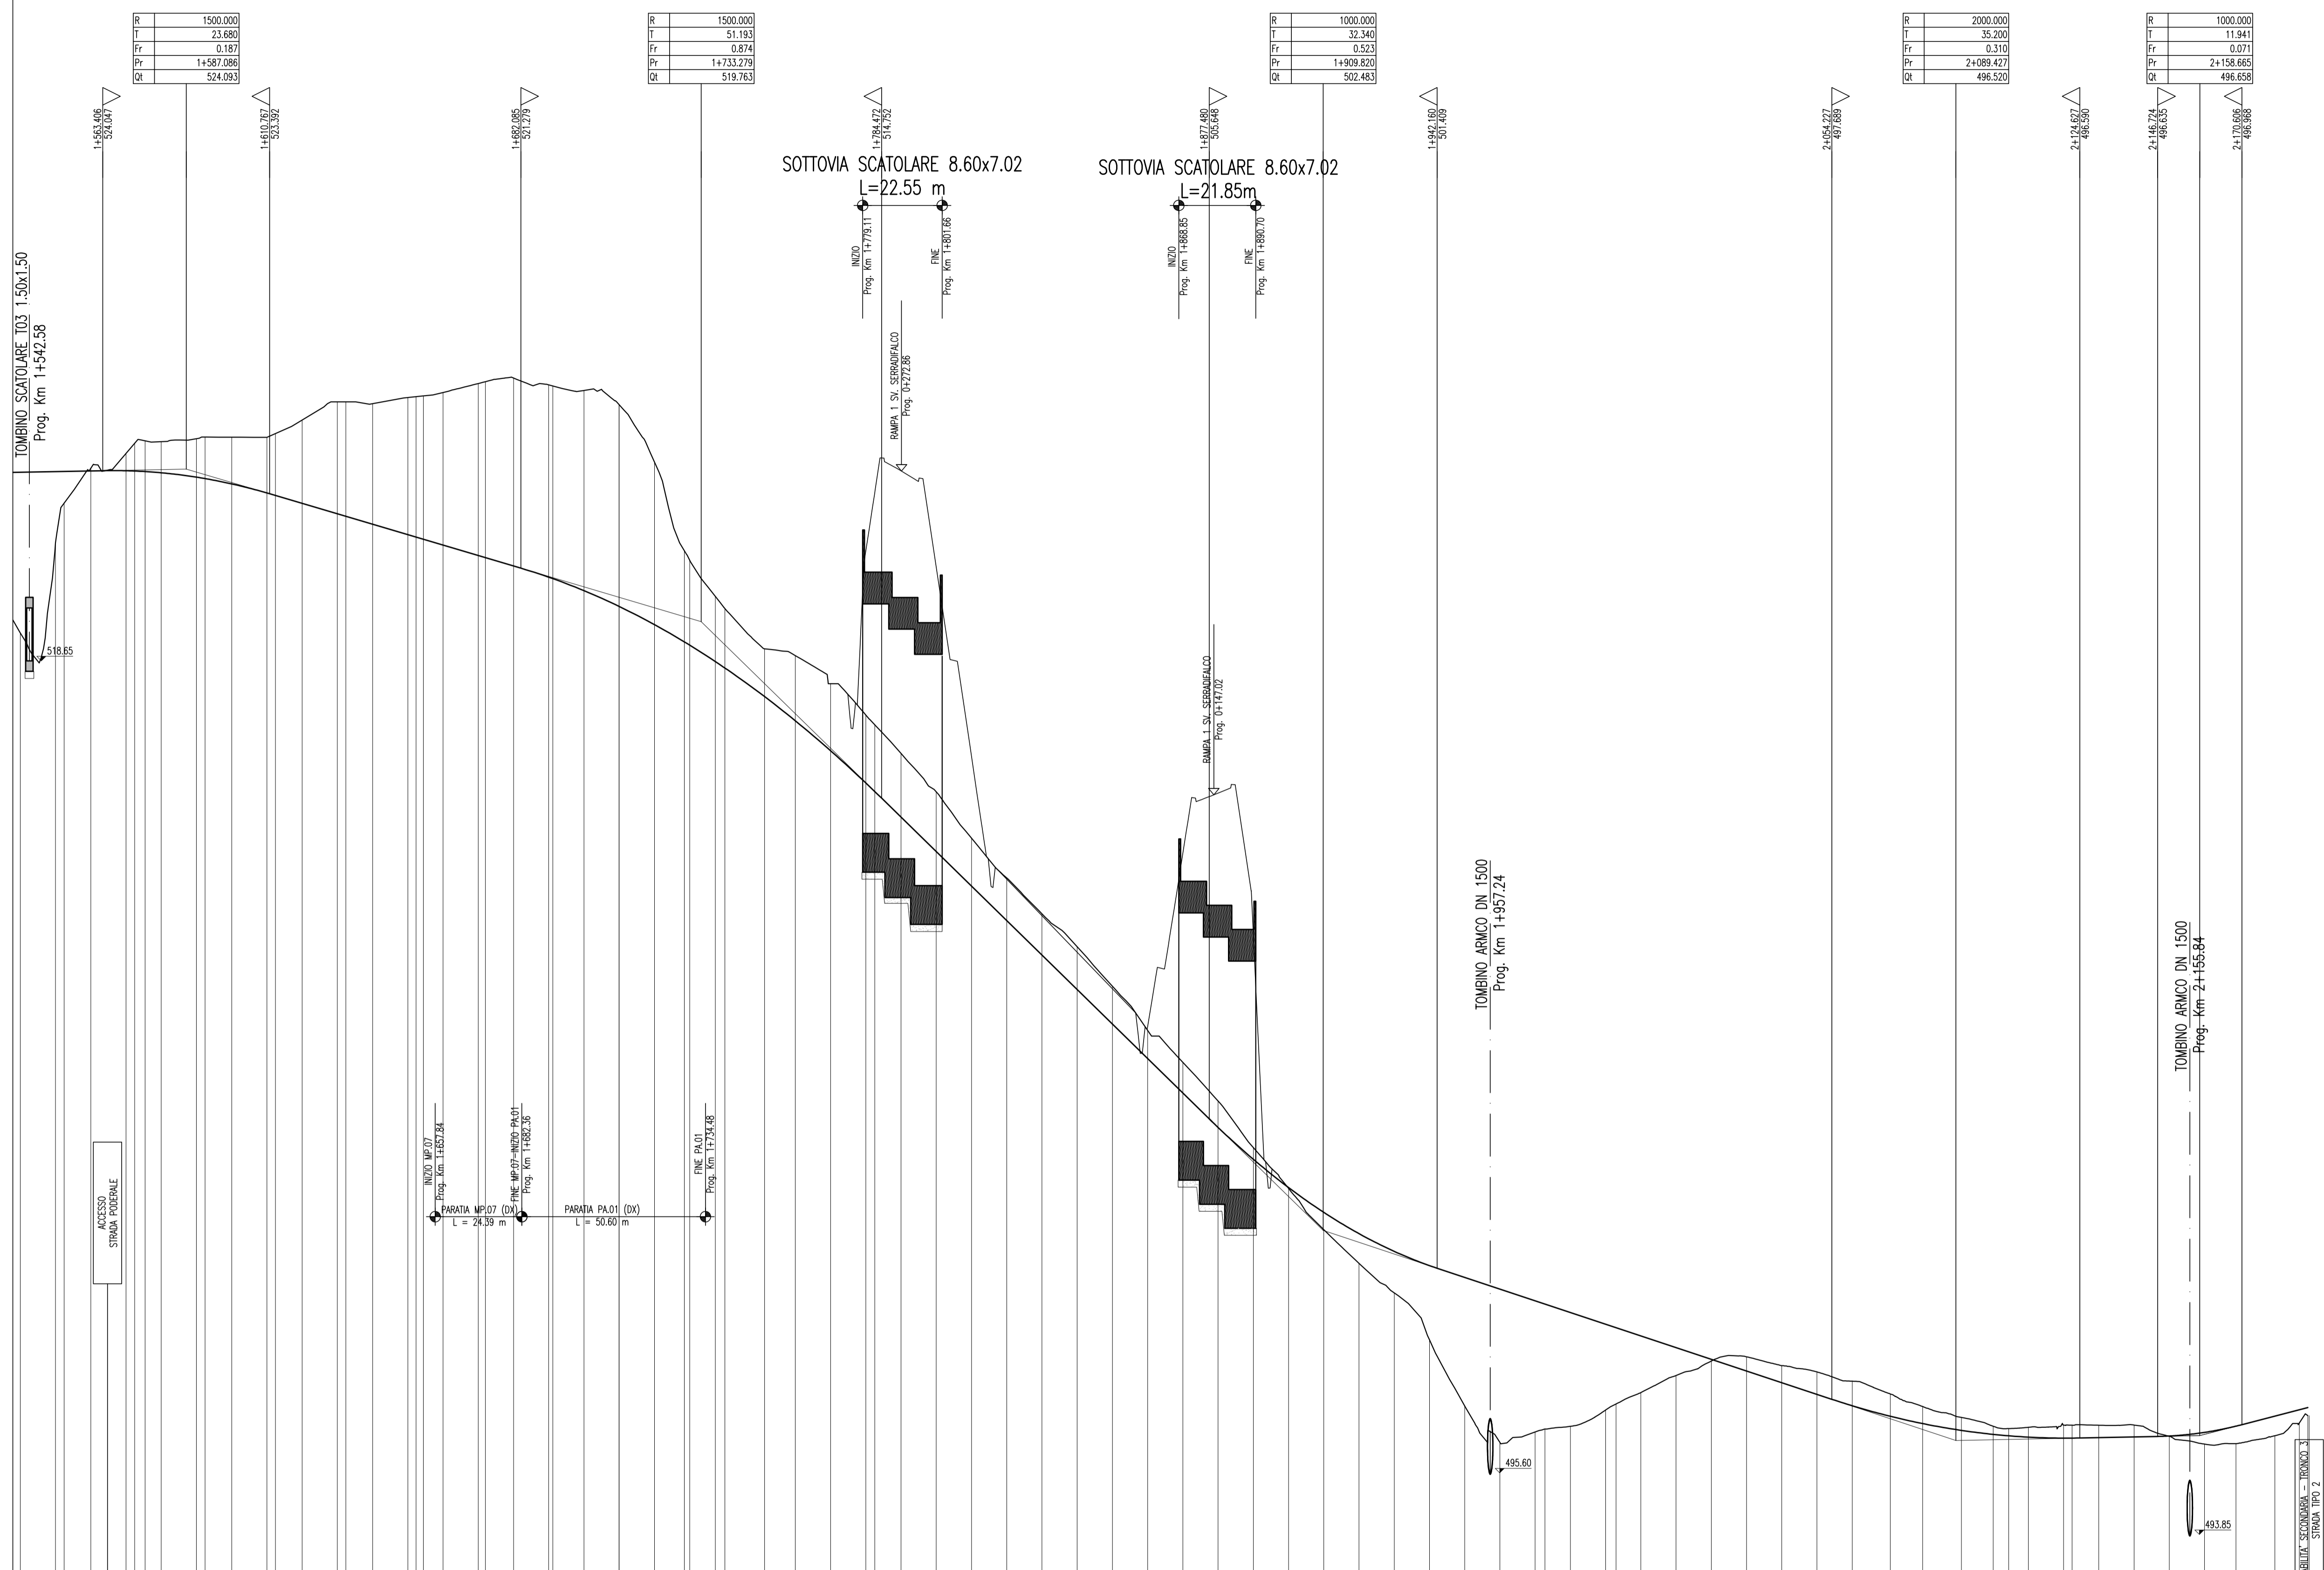


SCALA QUOTE 1:100
SCALA DISTANZE 1:1000

QT.REF. 492.000

NUMERO SEZIONI	QUOTE PROGETTO	QUOTE TERRENO	DIFFERENZA QUOTE	DISTANZE PARZIALI	DISTANZE PROGRESSIVE	ANDAMENTO PLANIMETRICO	ANDAMENTO CIGLI	ETIMOTRICHE
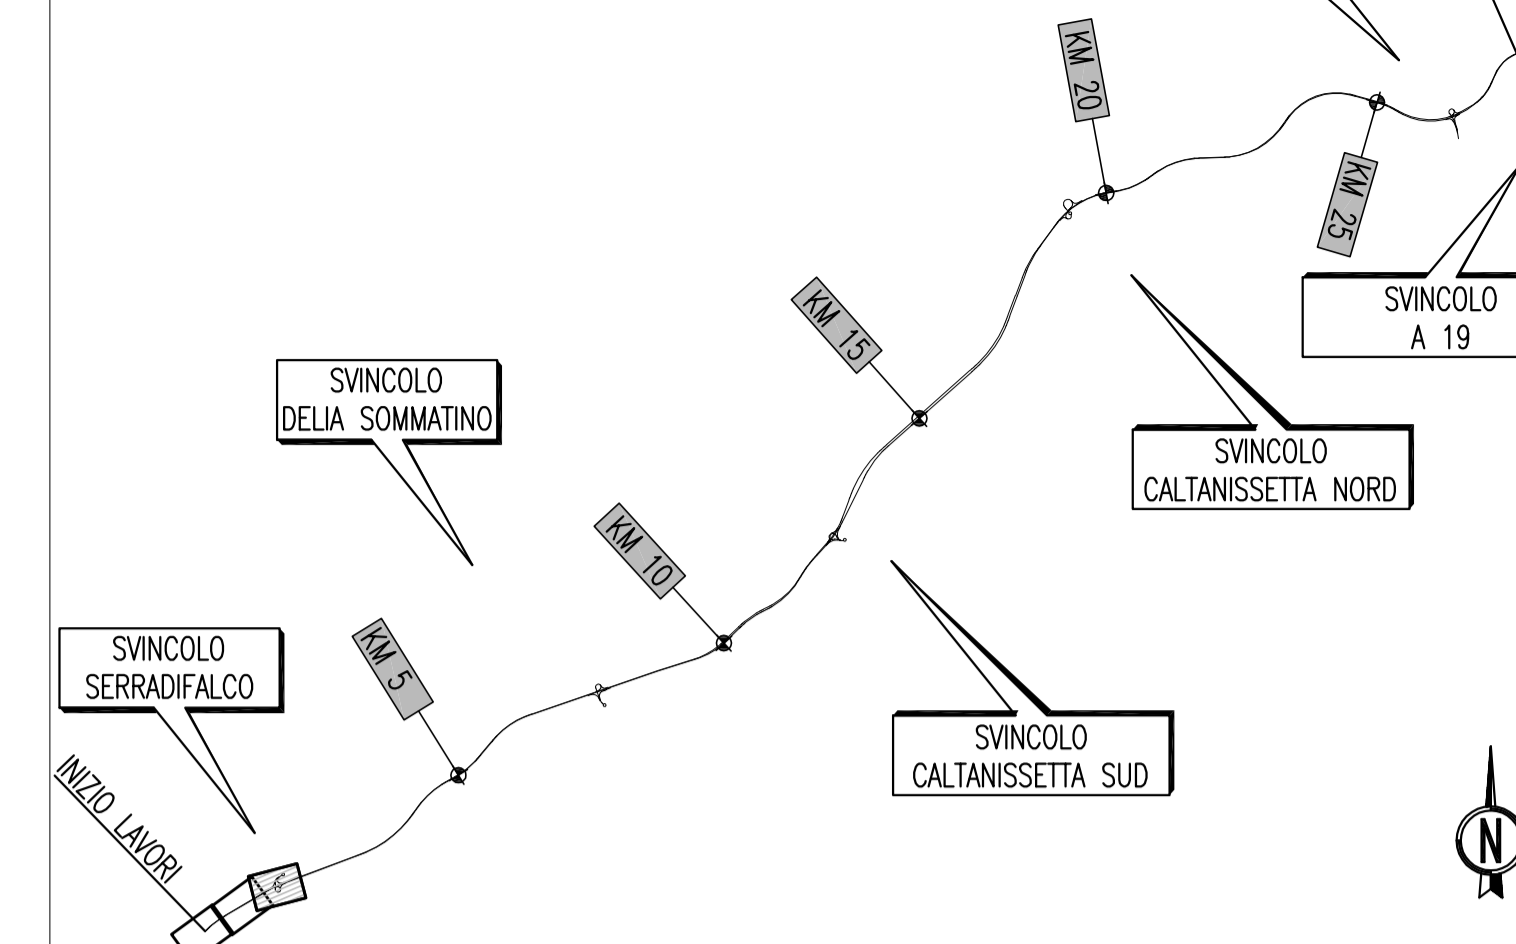

ANAS S.p.A. DIREZIONE CENTRALE PROGRAMMAZIONE PROGETTAZIONE

PA 12/09

CORRIDOIO PLURIMODALE TIRRENICO - NORD EUROPA

ITINERARIO AGRIGENTO - CALTANISSETTA - A19

S.S. N° 640 "DI PORTO EMPEDOCLE"

AMMODERNAMENTO E ADEGUAMENTO ALLA CAT. B DEL D.M. 5.11.2001

Dal km 44+000 allo svincolo con l'A19

PROGETTO ESECUTIVO

Contraente Generale:

INTERSEZIONI E SVINCOLI - VIABILITA' INTERFERITA
VIABILITA' - Profili longitudinali

Profili longitudinali - Tronco 2 - TAV. 3/3

Codice Unico Progetto (CUP) : F91B0900070001			
Codice Elaborato:			
PA12_09 - E 0 0 0 G E 2 1 2 P V 0 5 Z F X 0 0 5 A			
F			Scala: 1:1000/100
E			
D			
C			
B			
A	Aprile 2011	EMISSIONE	S.TERRENO
REV.	DATA	DESCRIZIONE	REDDATTO
		VERIFICATO	APPROVATO
		AUTORIZZATO	
Responsabile del procedimento: Ing. MAURIZIO MAURIZIO			

Il Progettista:

Il Consulente:

Il Coordinatore per la sicurezza in fase di progetto:

Il Direttore dei lavori: