

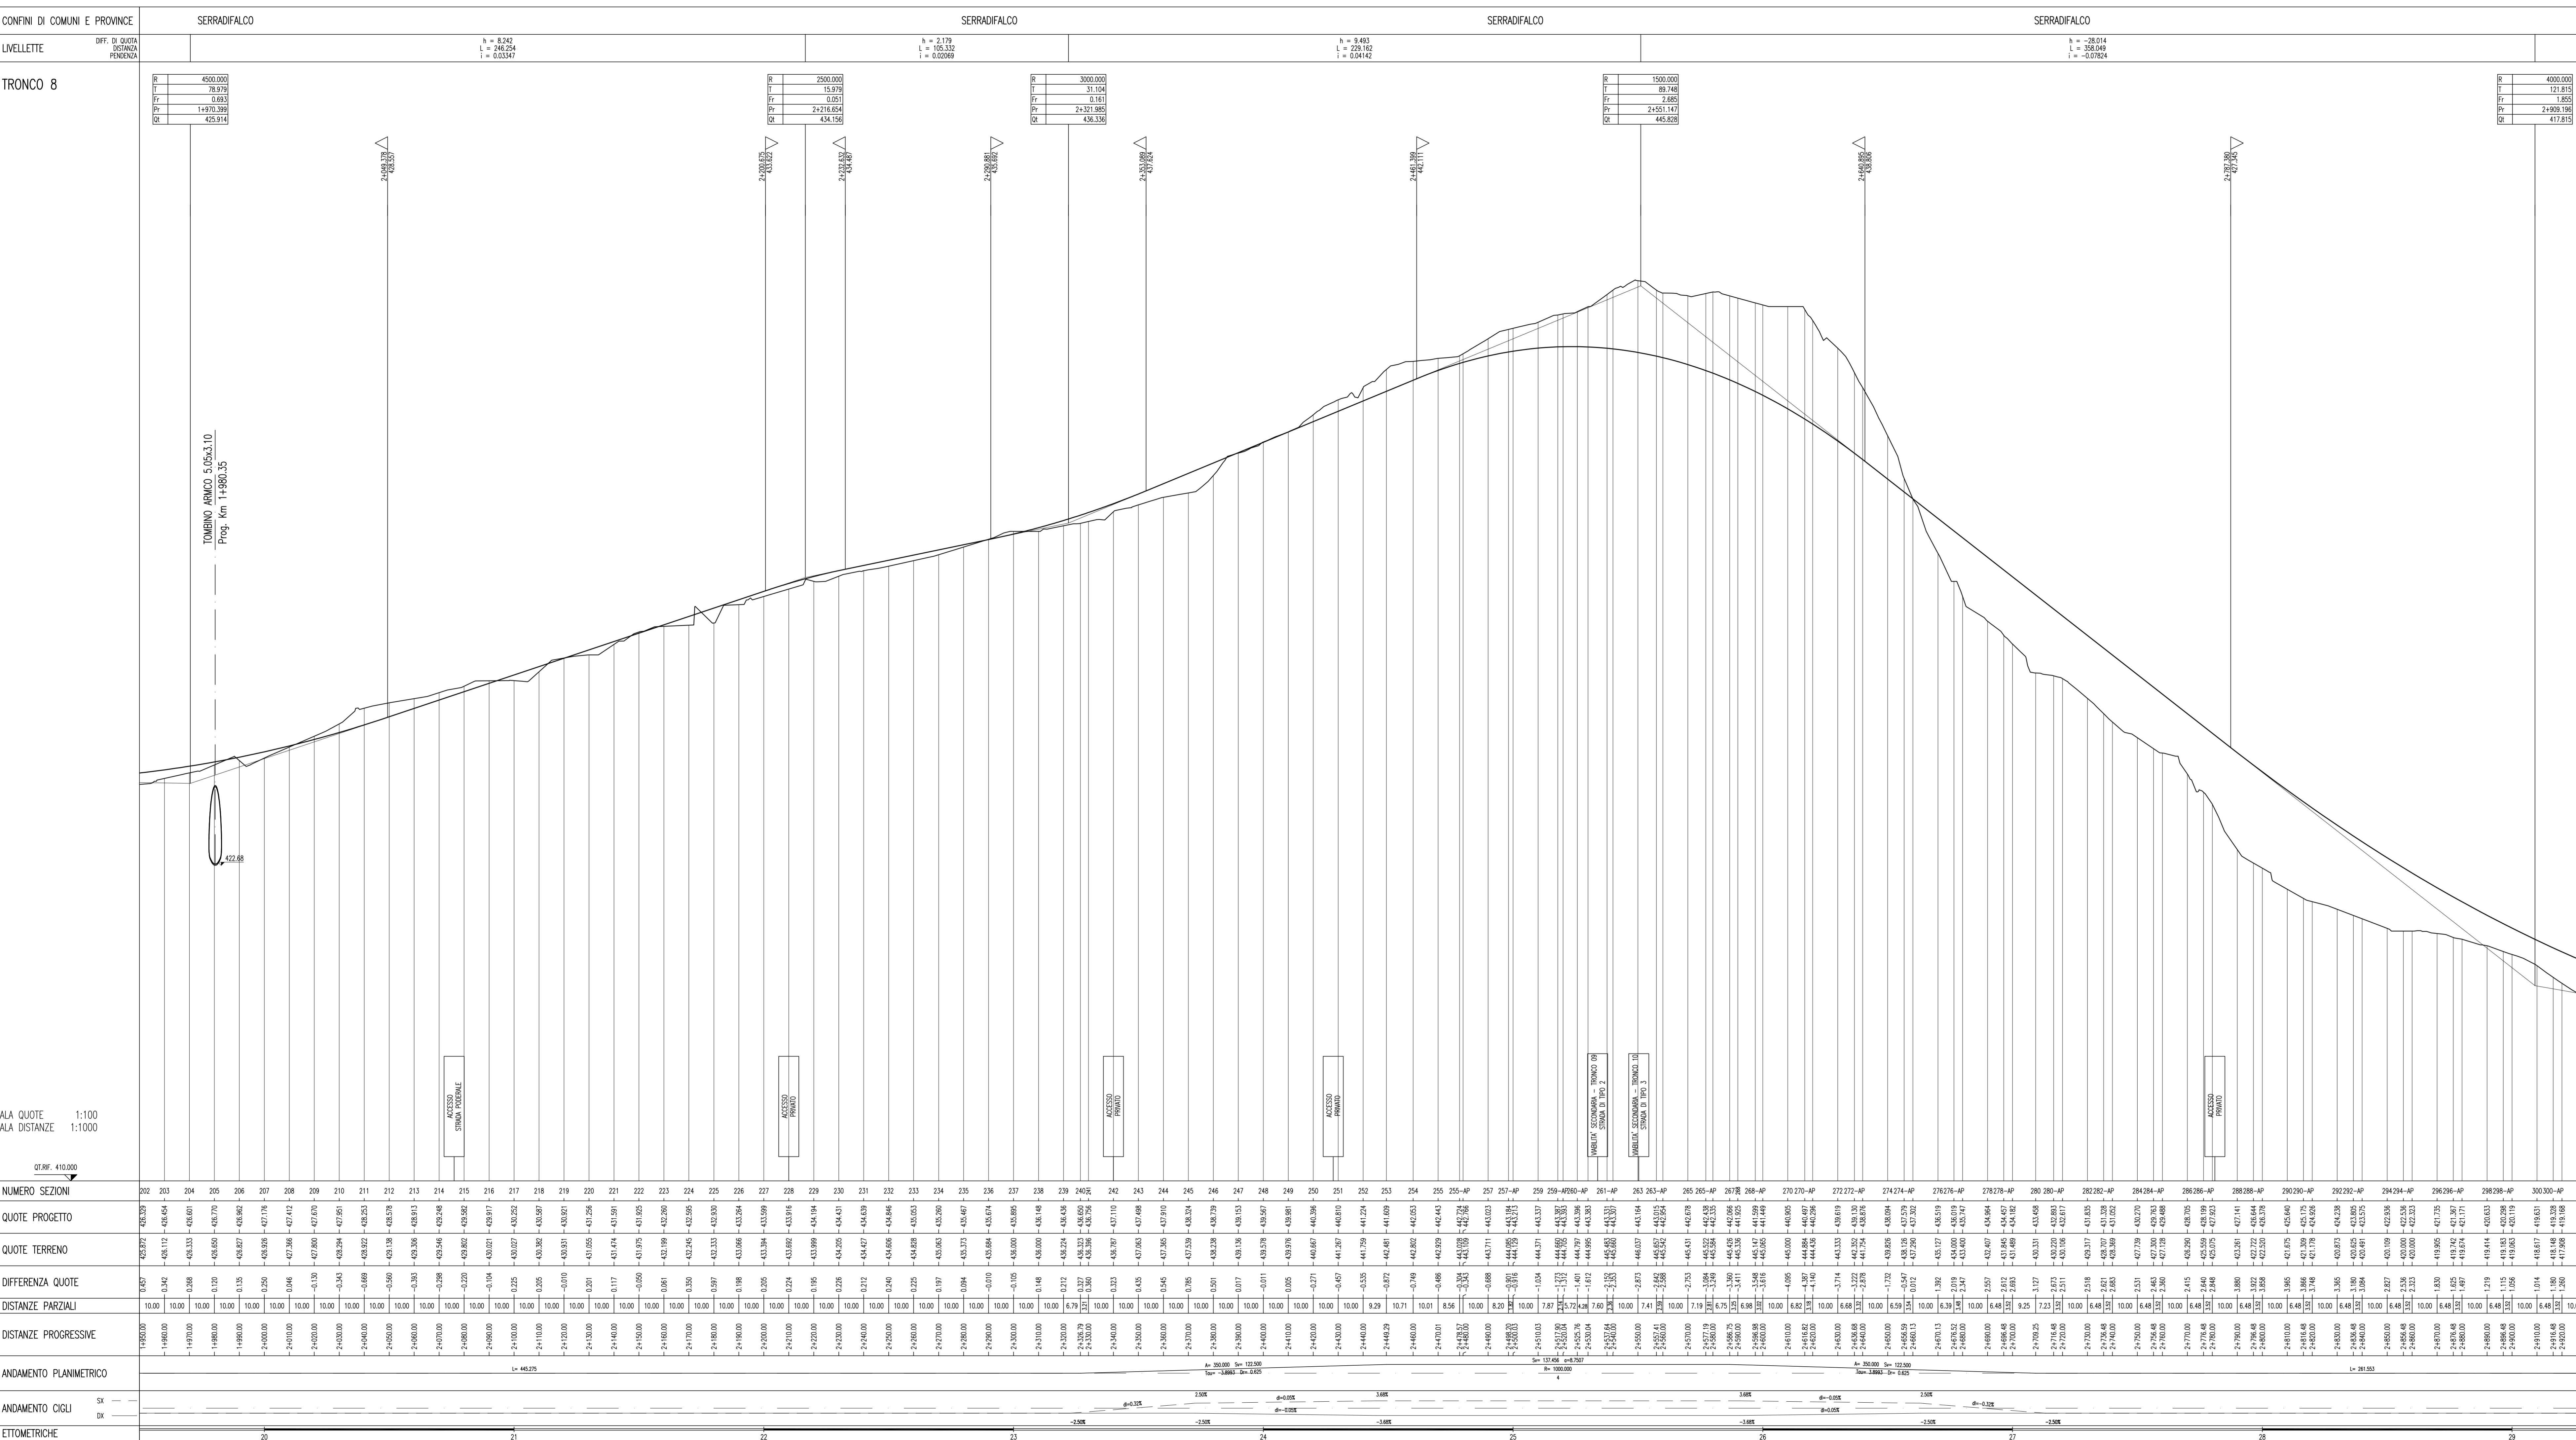


QUADRO D'UNIONE

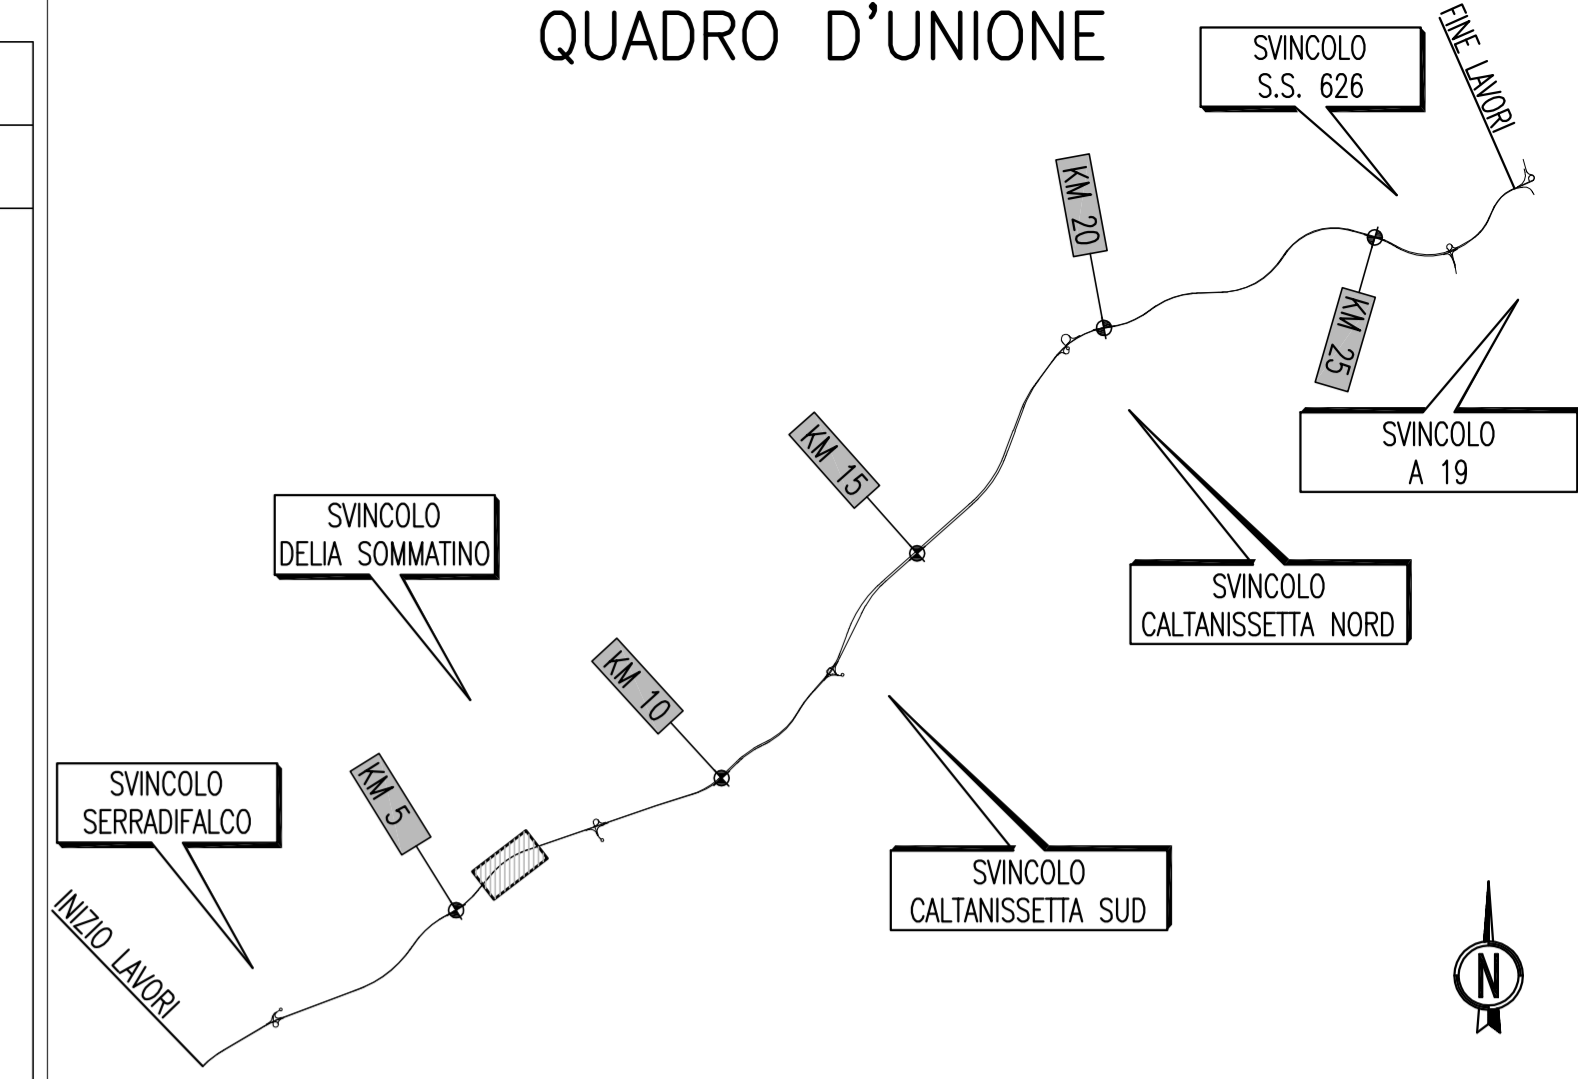

PA 12/09
CORRIDOIO PLURIMODALE TIRRENO - NORD EUROPA
ITINERARIO AGRIGENTO - CALTANISSETTA - A19
S.S. N° 640 "DI PORTO EMPEDOCLE"
AMMODERNAMENTO E ADEGUAMENTO ALLA CAT. B DEL D.M. 5.11.2001
Dal km 44+000 allo svincolo con l'A19

PROGETTO ESECUTIVO

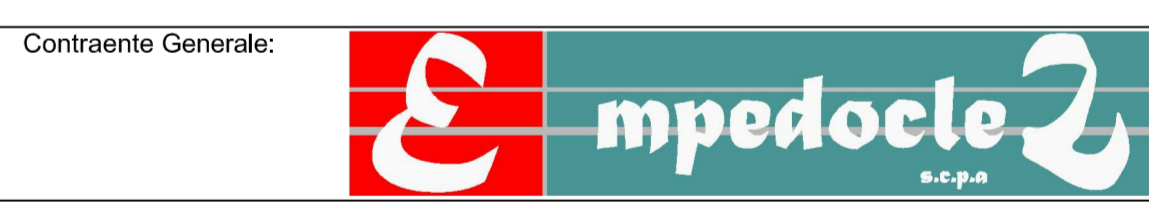

INTERSEZIONI E SVINCOLI - VIABILITA' INTERFERITA
VIABILITA' - Profili longitudinali

Profili longitudinali - Tronco 8 - Tav. 3/4

Codice Unico Progetto (CUP) : F91B0900070001

Capita Elaborato:

PA12_09 - E	0	0	0	G	E	2	1	2	P	V	0	5	Z	F	X	0	1	A
-------------	---	---	---	---	---	---	---	---	---	---	---	---	---	---	---	---	---	---

Scale: 1:1000/100

REV.	DATA	DESCRIZIONE	S.TERRENO	AL.TURSO	M. LITI	P. PAGLINI
1	Aprile 2011	EMISIONE	REDDITO	VERIFICATO	APPROVATO	AUTORIZZATO

Responsabile del procedimento: Ing. MAURIZIO MAURIZIO

Il Progettista: **ING. LUCA MAURIZIO** (Ordine degli Ingegneri di Palermo N° 453)

Il Consulente: **ING. MAURIZIO MAURIZIO** (Ordine degli Ingegneri di Palermo N° 453)

Il Coordinatore per la sicurezza in fase di progetto: **ING. ALESSANDRO JATECO** (Ordine degli Ingegneri di Palermo N° 453)

Il Direttore dei lavori: **ING. PEPINO MAURIZIO** (Ordine degli Ingegneri di Palermo N° 453)