WTG 01 - PROFILO LONGITUDINALE

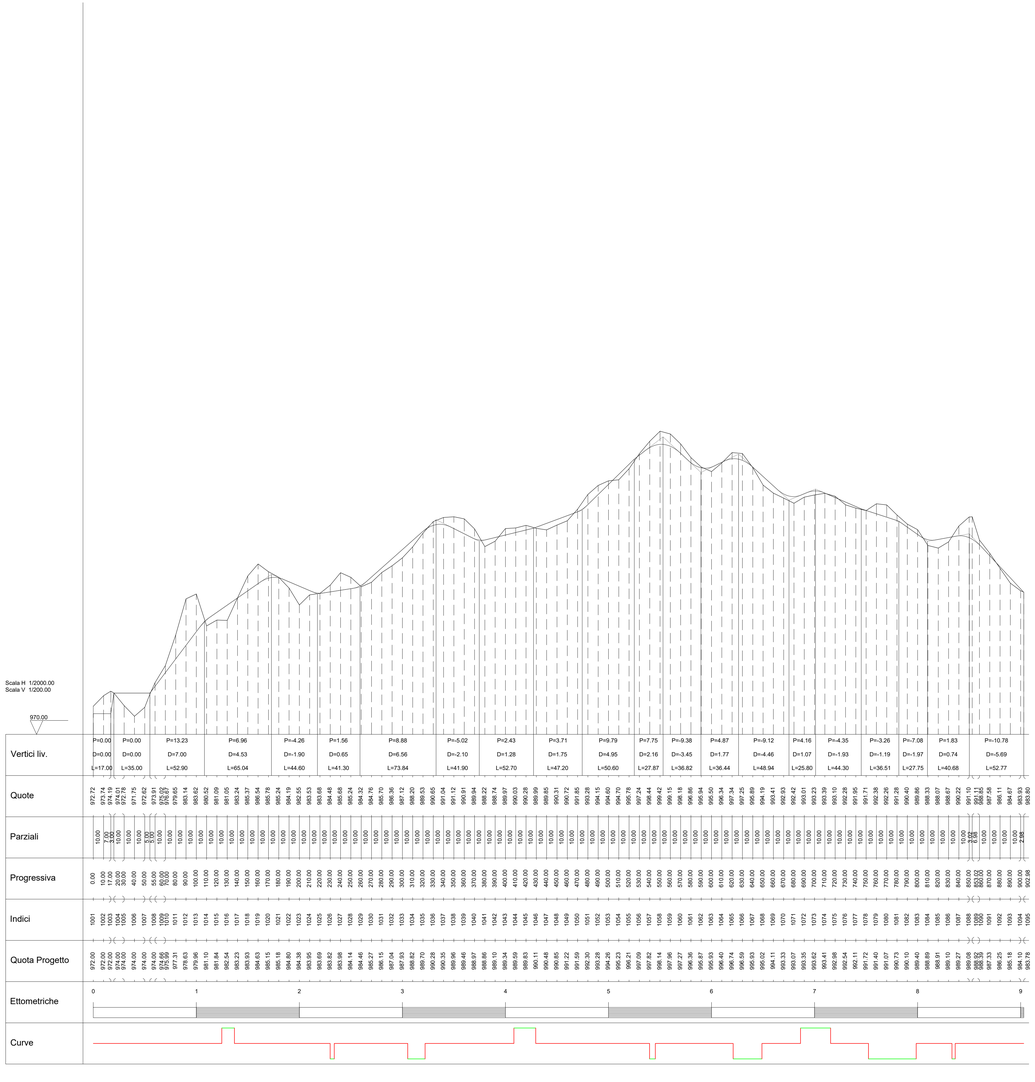

WTG 03 - PROFILO LONGITUDINALE

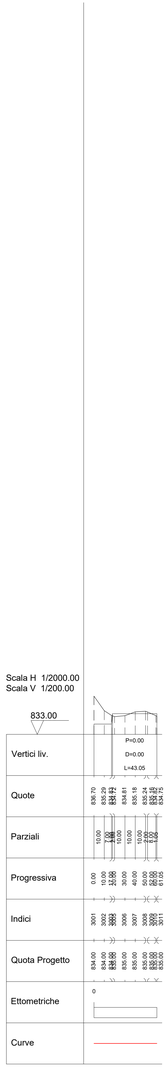

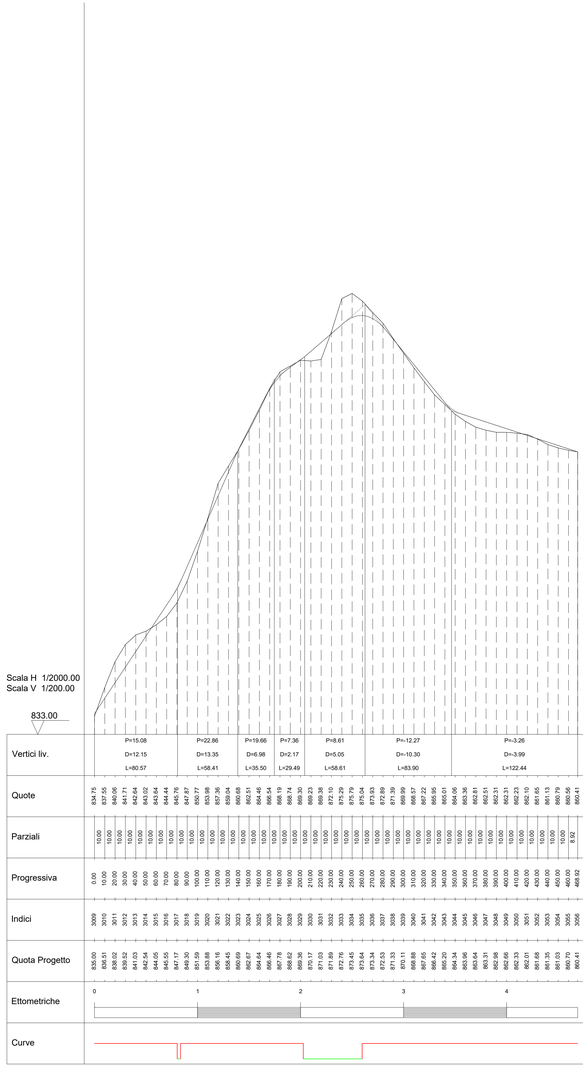

Comune di Corleto Perticara

Regione Basilicata

Provincia di Potenza

Committente:

RWE

RENEWABLES ITALIA S.R.L.
Via Andrea Doria, 41/G - 00192 Roma
P.IVA/C.F. 06402070968
pec: rwerenewablesitaliasrl@legalmail.it

Titolo del Progetto:

Progetto per la realizzazione di una centrale eolica da 44,80 MW nel comune di Corleto Perticara (PZ)

Documento:		N° Documento:
PROGETTO DEFINITIVO Richiesta Autorizzazione Unica ai sensi del D. Lgs. 387 del 29/09/2003		**PECP_A.16.a.14.a**

ID PROGETTO:	**PECP**	DISCIPLINA:	**P**	TIPOLOGIA:	**D**	FORMATO:	**Altro**

Elaborato:

Profili longitudinali WTG 01 - WTG 03

FOGLIO:	**1 di 4**	SCALA:	**1:2.000 - 1:200**	Nome file:	**PECP_A.16.a.14.a_Profili_longitudinali_altimetrici_1_di_4.pdf**

Progettazione:

R.T.P. D'Occhio - De Blasis
Via S. Angelo, 10 - 83020 Candida (AV)

Progettisti:

Ing. Giuseppe Antonio De Blasis

Arch. Carmine D'Occhio

Rev.	Data Revisione	Descrizione Revisione	Redatto	Controllato	Approvato
00	07/12/2020	PRIMA EMISSIONE	R.T.P.D'Occhio - De Blasis	RWE	RWE