


WTG 02 - PROFILO LONGITUDINALE

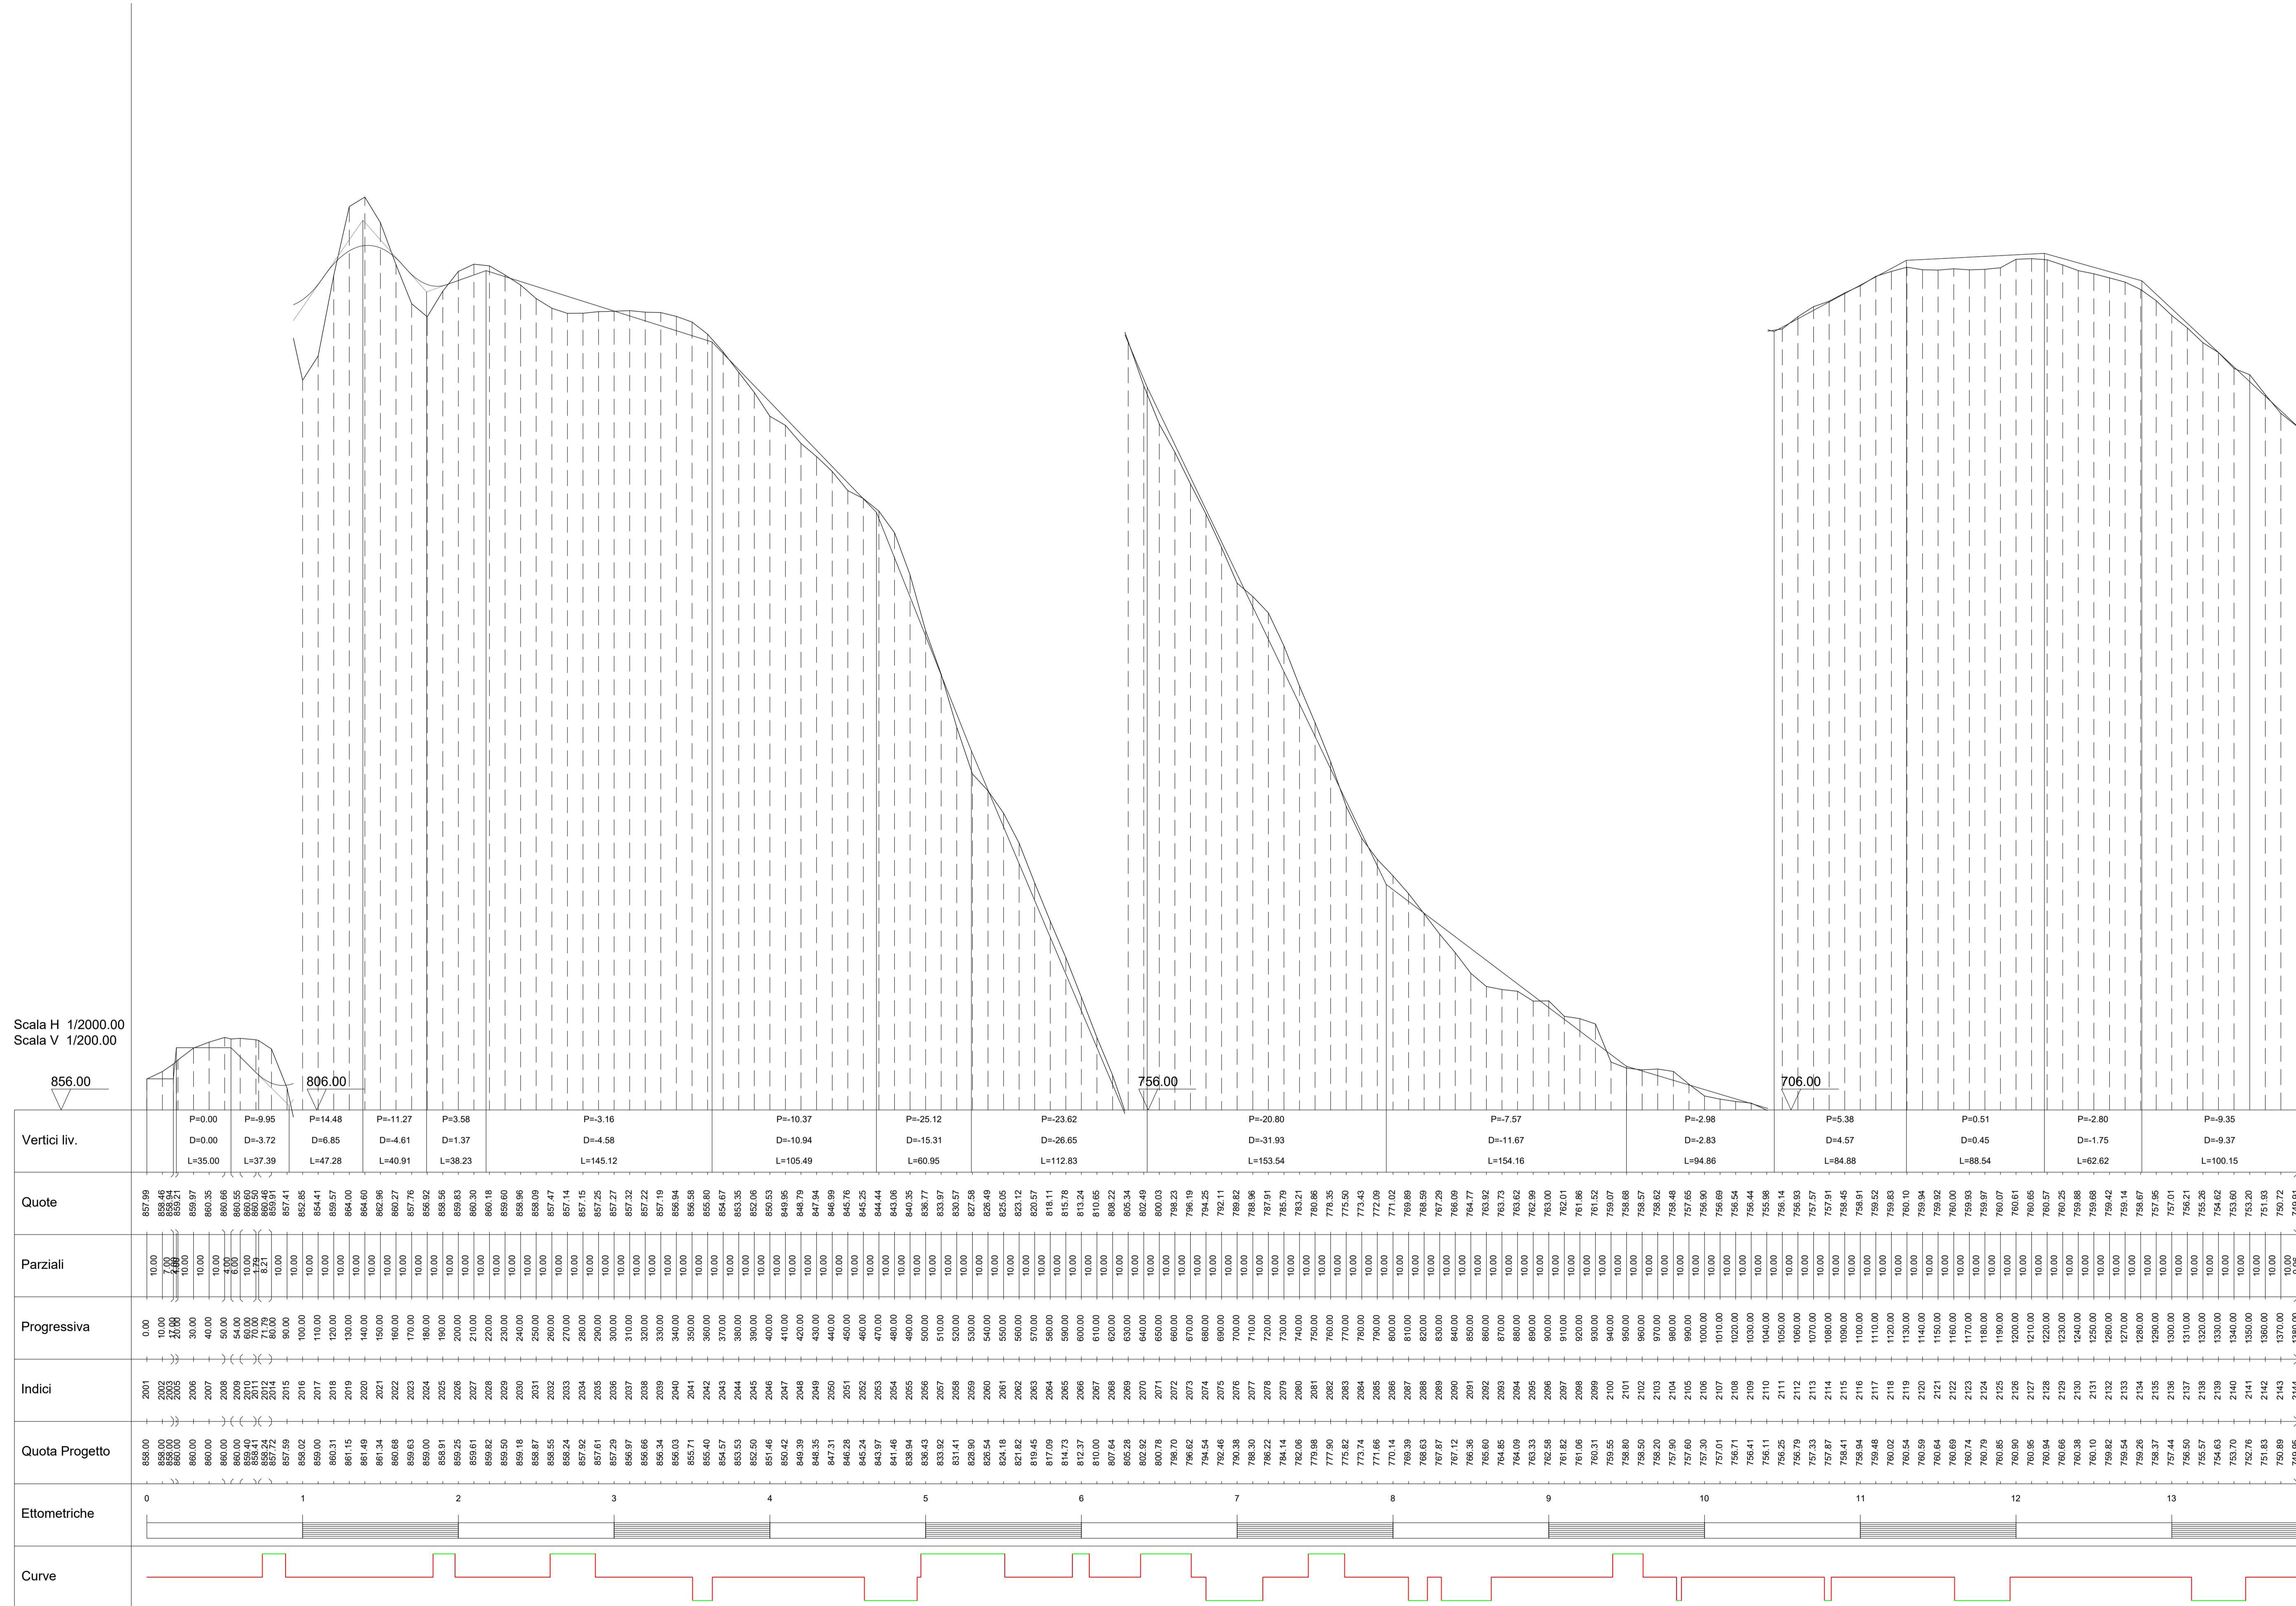

Comune di Corleto Perticara Regione Basilicata Provincia di Potenza

Comitato: **RWE** RENEWABLES ITALIA S.R.L.  
Via Andrea Doria, 41/G - 00192 Roma  
P.IVA/C.F. 05400370968  
pec: rwenewabasilicata@legalmail.it

TITOLO DEL PROGETTO: **Progetto per la realizzazione di una centrale eolica da 44,80 MW nel comune di Corleto Perticara (PZ)**

Documento: **PROGETTO DEFINITIVO** N° Documento: **PECP\_A.16.a.14.b**  
Richiesta Autorizzazione Unica ai sensi del D. Lgs. 387 del 28/09/2003

ID PROGETTO: PECP DISCIPLINA: P TIPOLOGIA: D FORMATO: Altro

Elaborato: **Profili longitudinali WTG 02**

FOGLIO: 2 di 4 SCALA: 1:2.000 - 1:200 Nome file: PECP\_A.16.a.14.b\_Profili\_Longitudinali\_ultimetrici\_2\_di\_4.pdf

Progettazione: R.T.P. D'Occhio - De Blasis  
Via S. Angelo, 10 - 83025 Campolattaro (BN)

Progettisti: **CARMINO D'OCCHIO ARCHITETTO**  
Arch. Carmine D'Occhio

Rev.	Data Revisione	Descrizione Revisione	Redatto	Controllato	Approvato
00	07/12/2020	PRIMA EMISSIONE	R.T.P. D'Occhio - De Blasis	RWE	RWE