




WTG 06 - PROFILO LONGITUDINALE

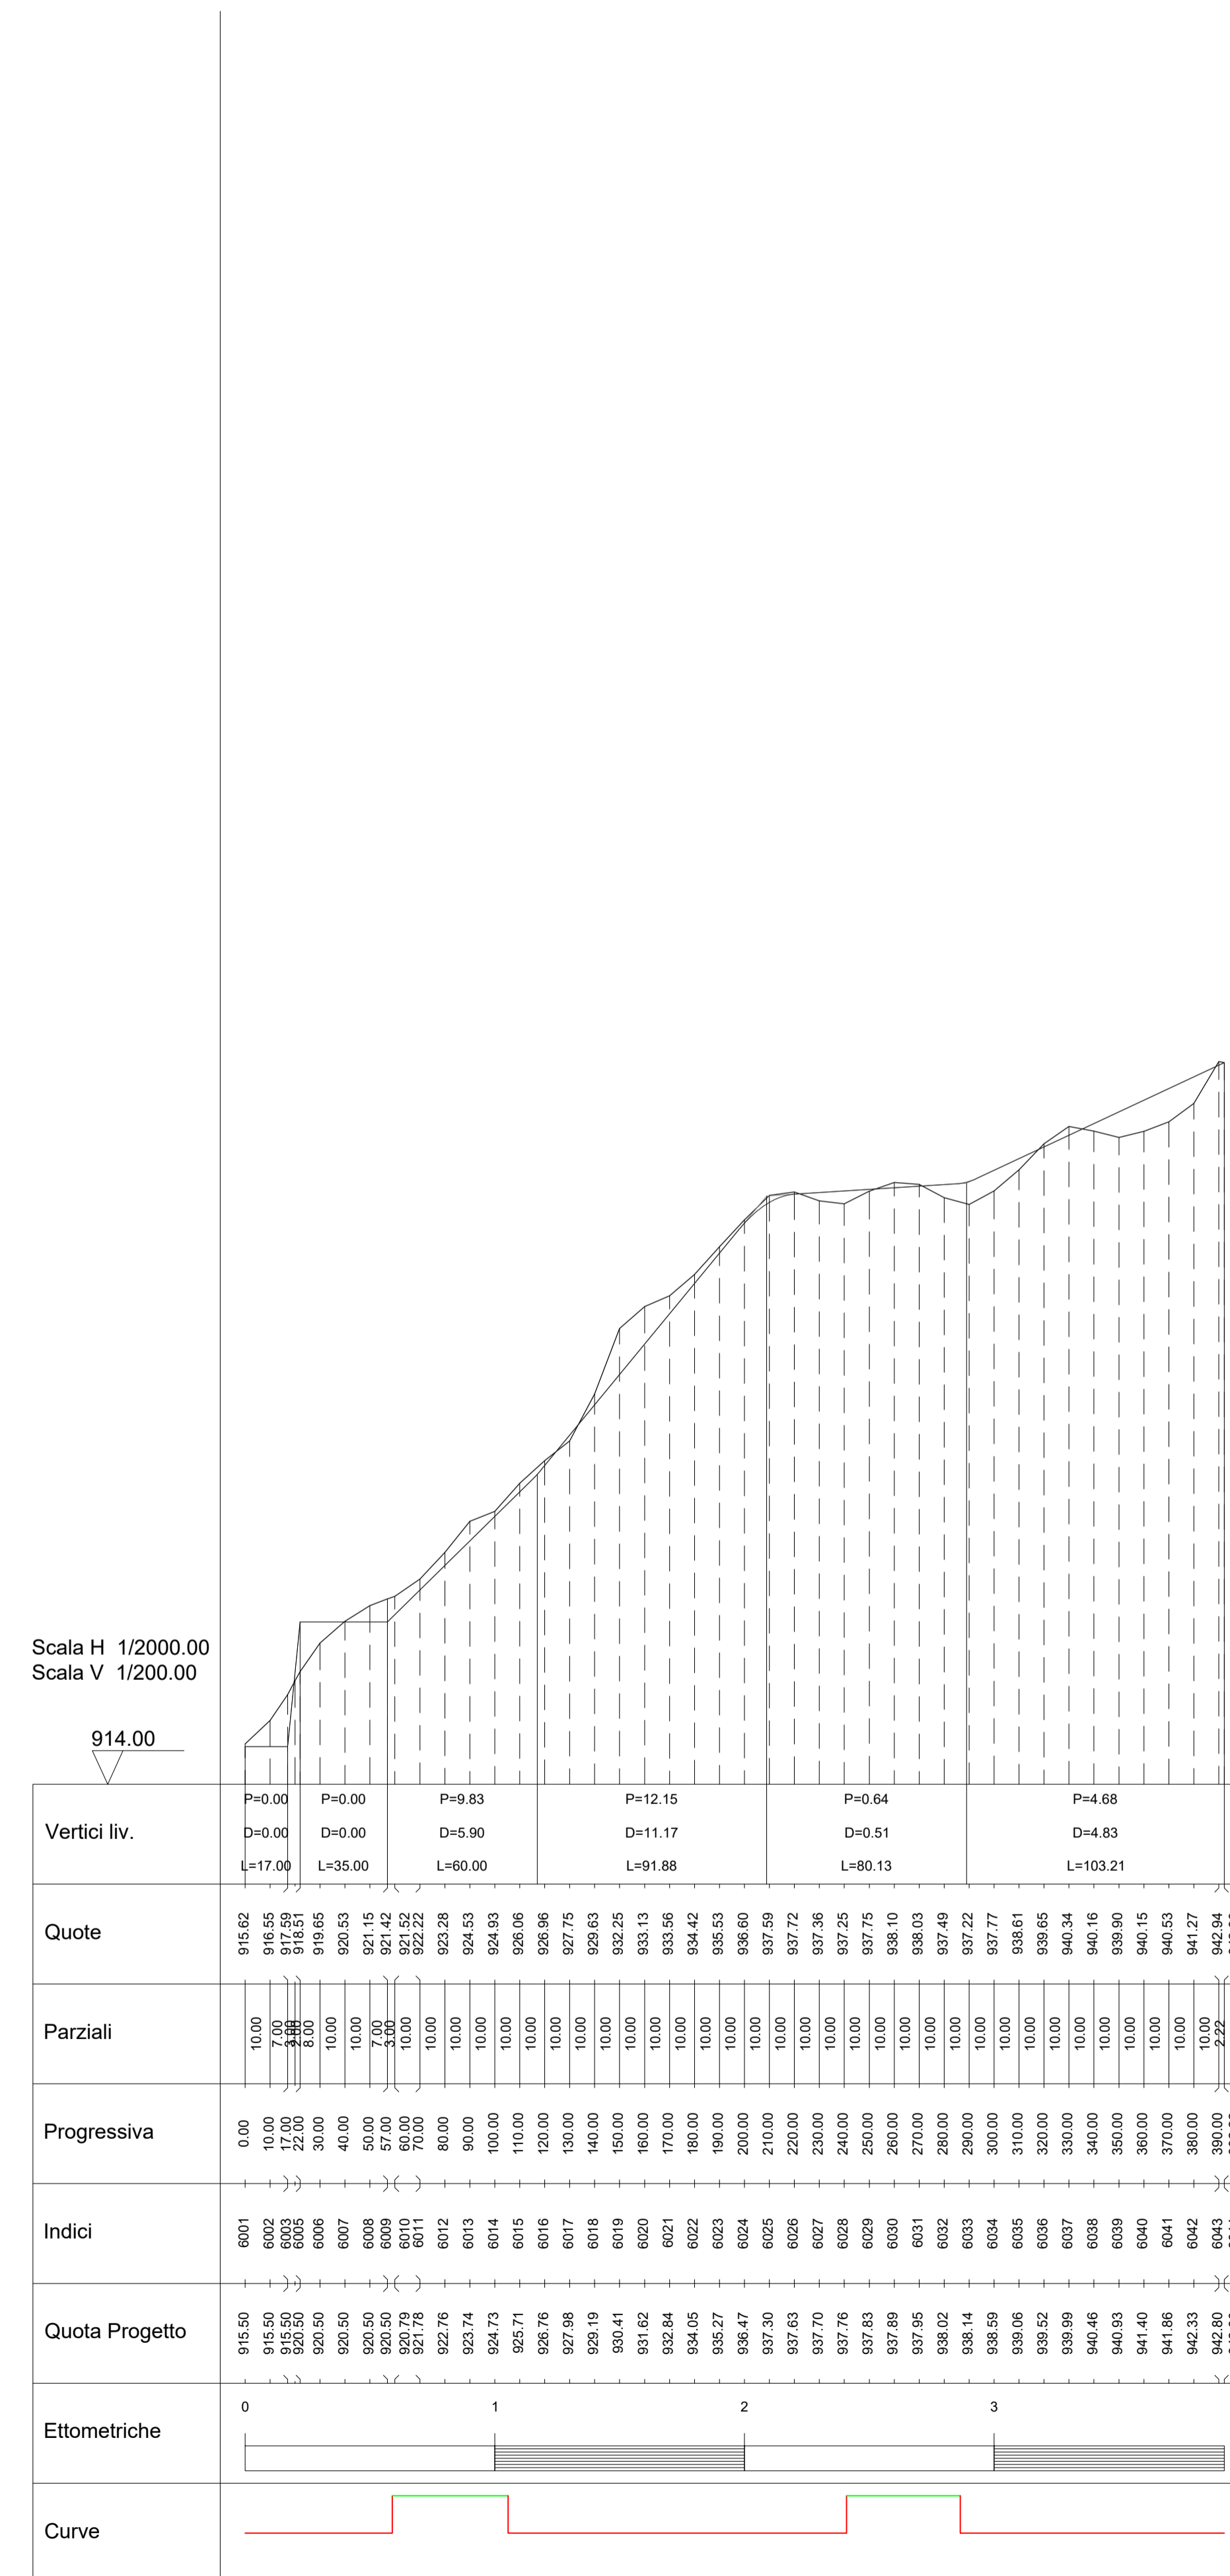

WTG 07 - PROFILO LONGITUDINALE

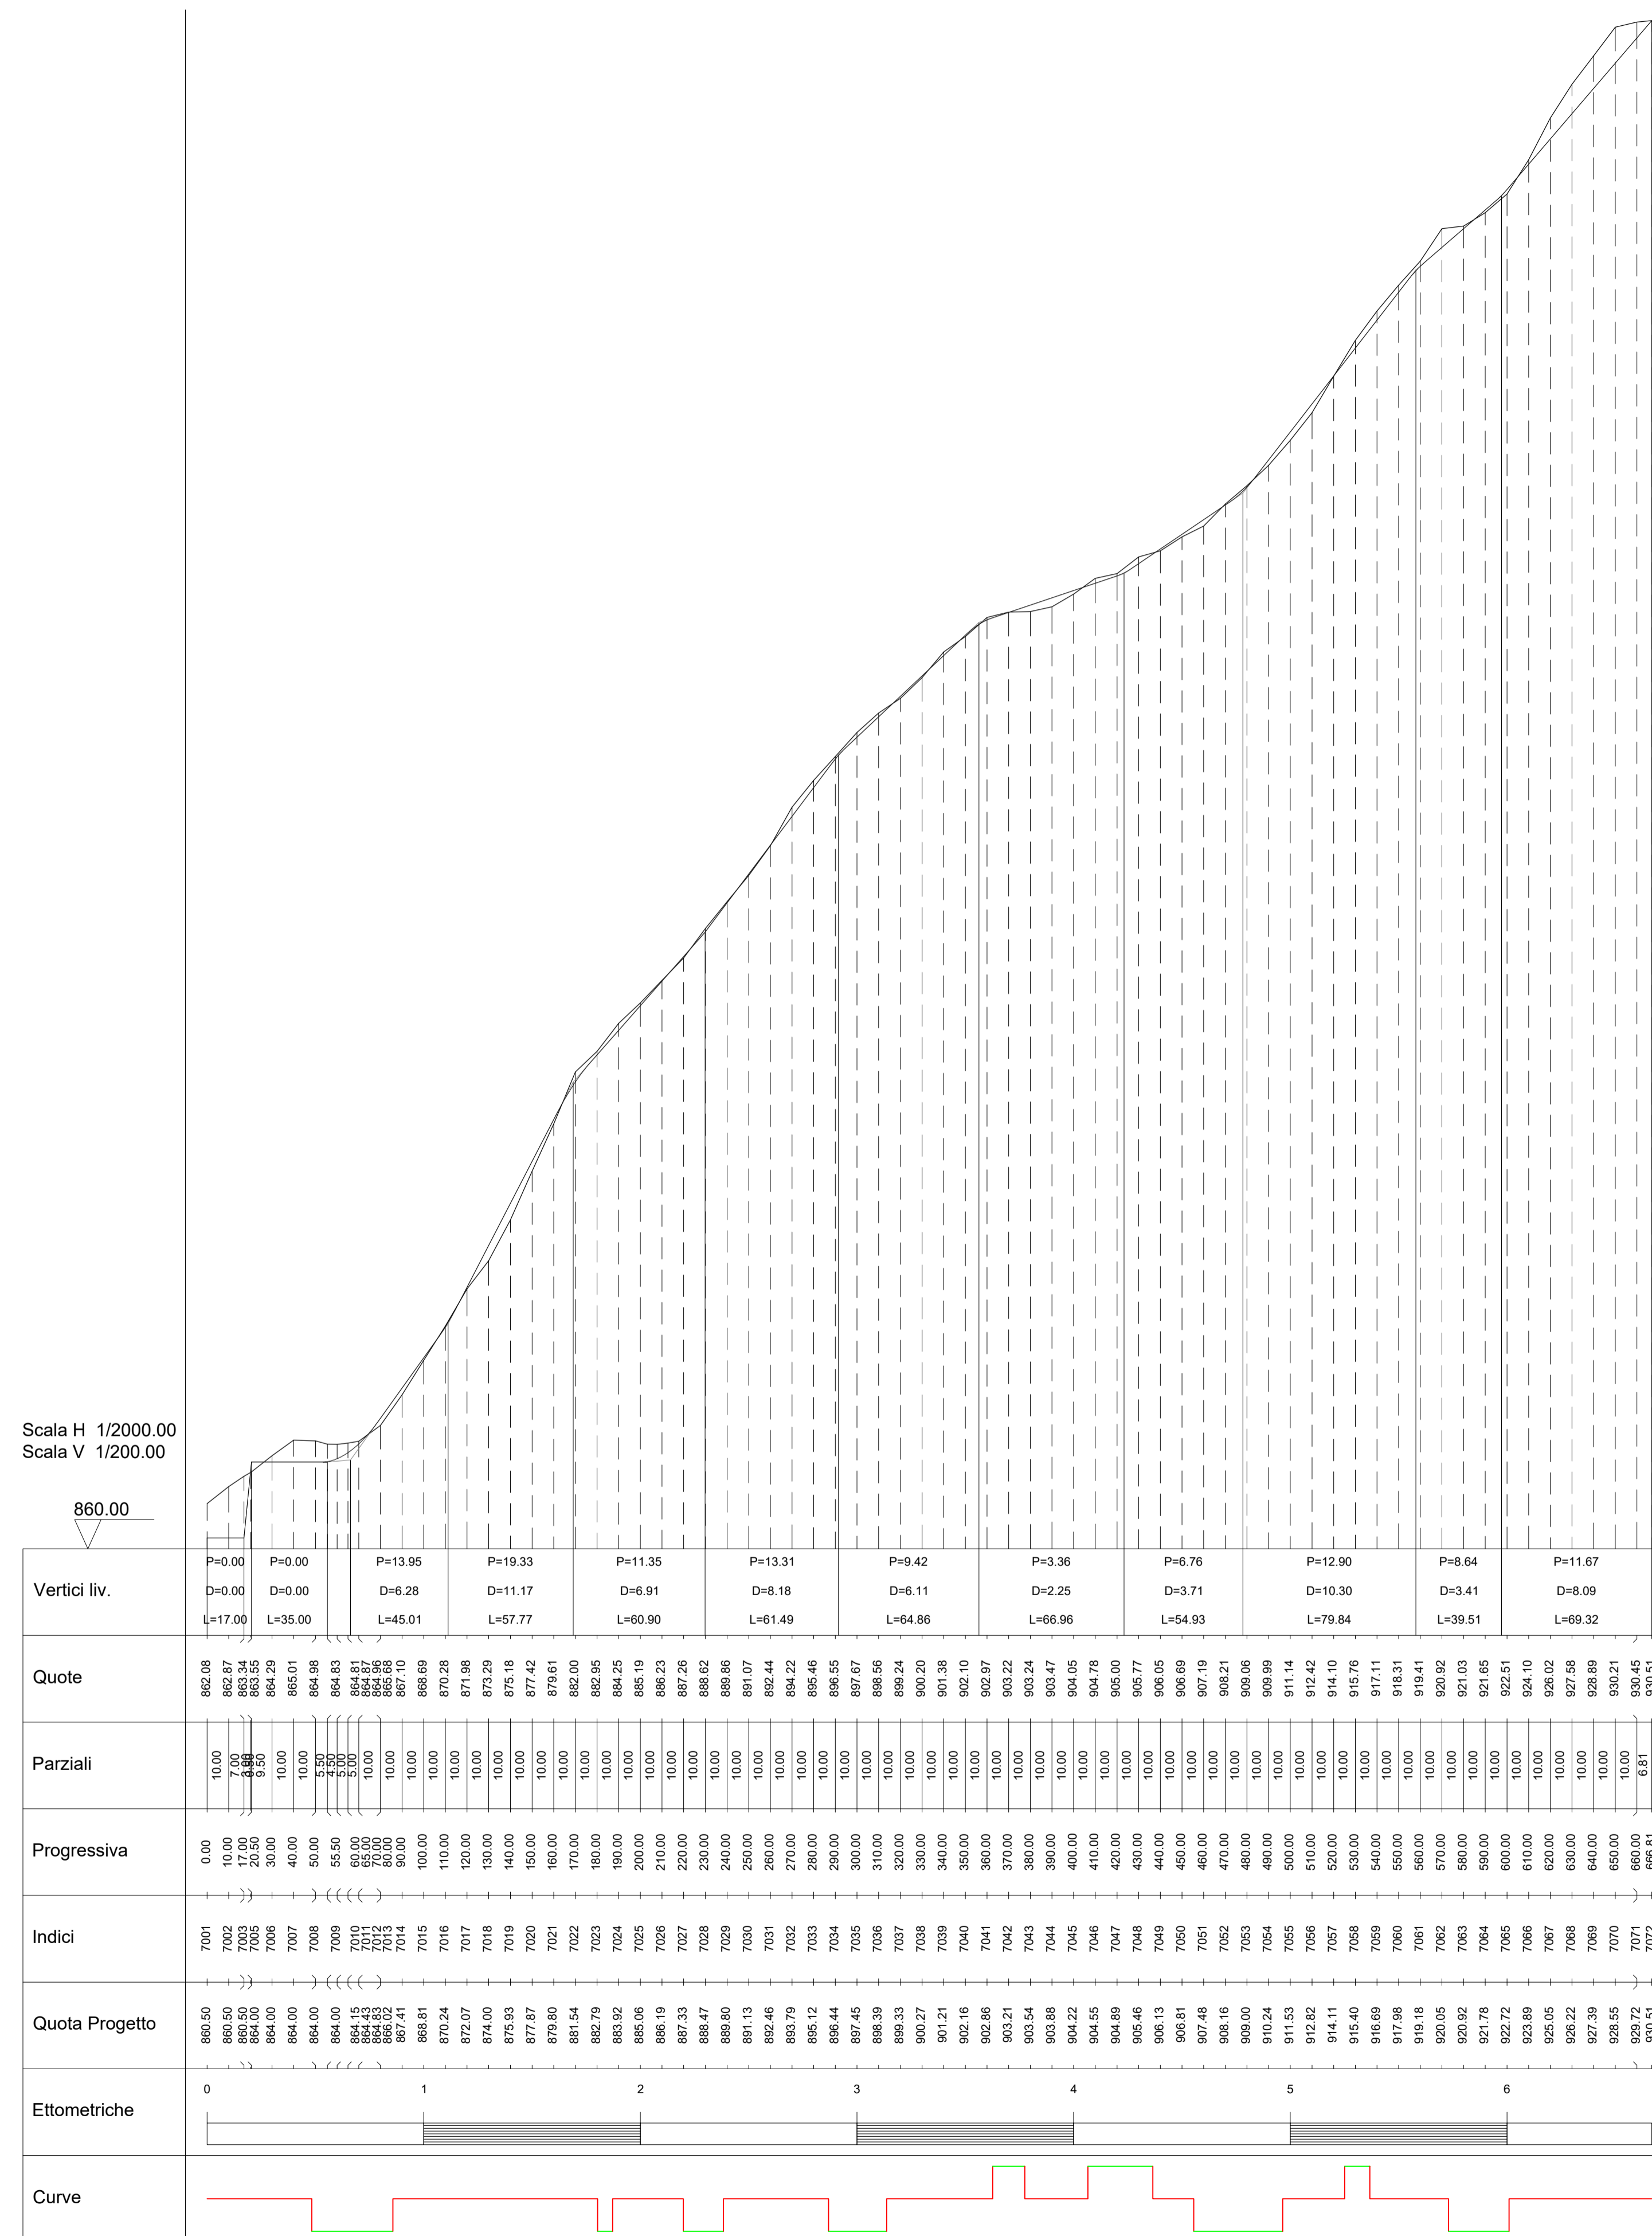

WTG 08 - PROFILO LONGITUDINALE

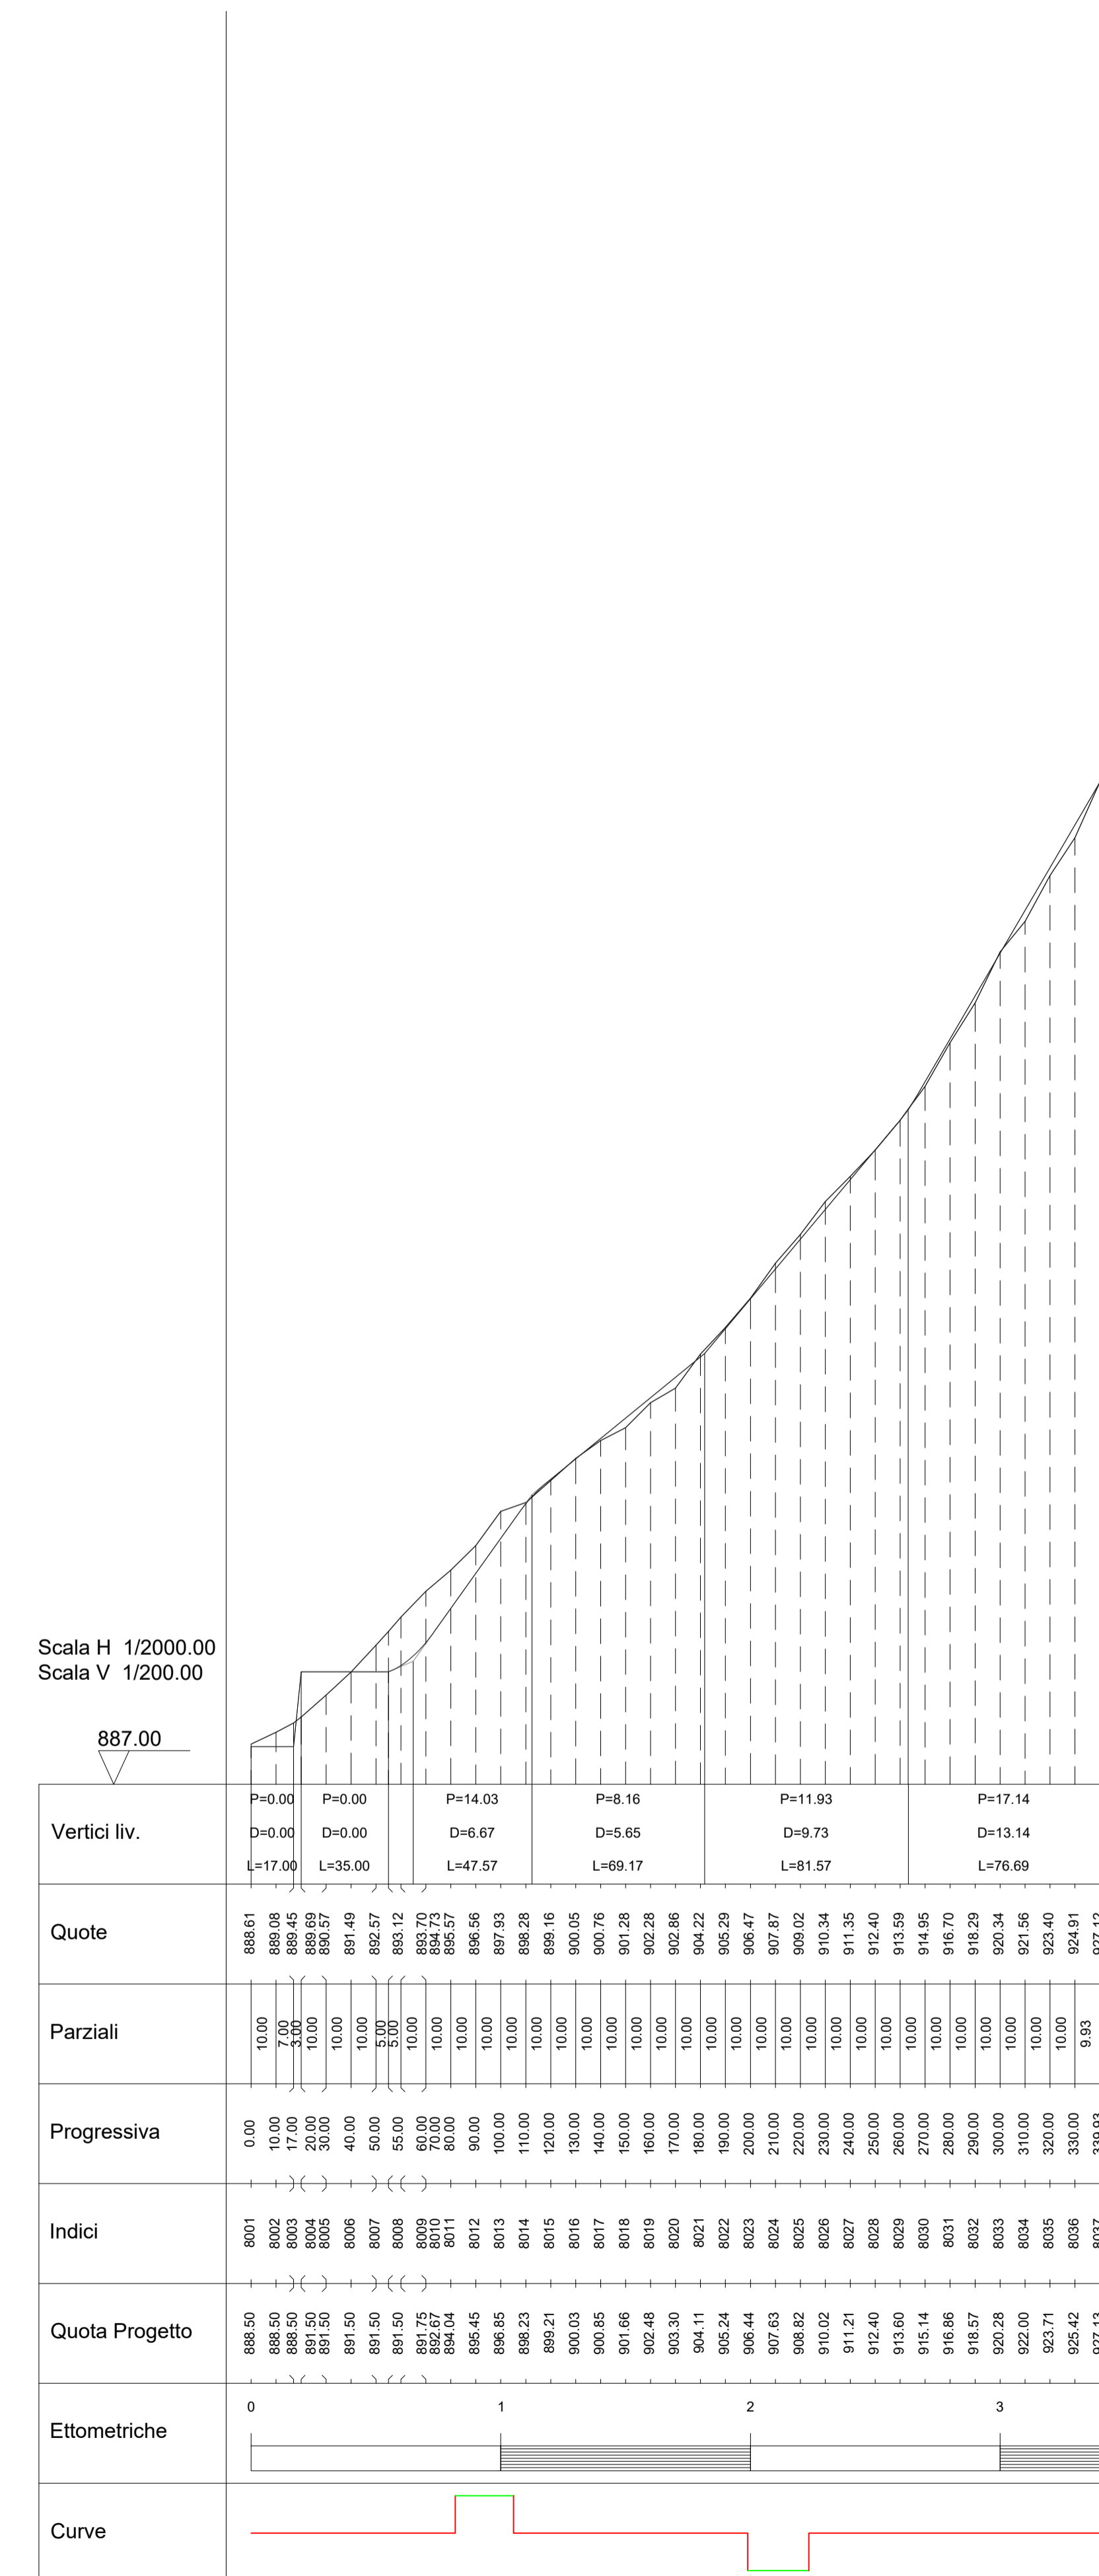

Comune di Corleto Perticara

Regione Basilicata

Provincia di Potenza

RWE

RENEWABLES ITALIA S.R.L.
Via Aviana Donna, 41/G - 00192 Roma
P.IVA/G.F. 06400370968
pec: rwe@renewableitalia.it

Documento: **PROGETTO DEFINITIVO** N° Documento: **PECP_A.16.a.14.d**
Richiesta Autorizzazione Unica ai sensi del D. Lgs. 387 del 28/09/2003

Elaborato: **Profili longitudinali WTG 06 - WTG 07 - WTG 08**

FOGLIO: 4 di 4 | SCALA: 1:2.000 - 1:200 | Nome file: PECP_A.16.a.14.d_Profilo_longitudinali_4_di_4.pdf

Progettazione: **R.T.P. D'Occhio - De Biasis**
Via S. Angelo, 10 - 82020 Campotosto (BN)

Progettisti: **Ing. Giuseppe De Biasis** (Arch. Carmine D'Occhio)

Rev.	Data Revisione	Descrizione Revisione	Redatto	Controllato	Approvato
00	07/12/2020	PRIMA EMISSIONE	R.T.P. D'Occhio - De Biasis	RWE	RWE