


CONFINI DI COMUNI E PROVINCE	SERRADIFALCO		SERRADIFALCO	
LIVELLETTE	DIFF. DI QUOTA DISTANZA PENDENZA	h = -0.493 L = 24.942 i = -0.01976	h = -14.868 L = 169.350 i = -0.08748	h = 0.329 L = 16.448 i = 0.02000

TRONCO 15


R	700.000
T	23.635
Fr	-0.399
Pr	0+024.942
Qt	429.813

R	300.000
T	16.104
Fr	0.431
Pr	0+194.892
Qt	414.945

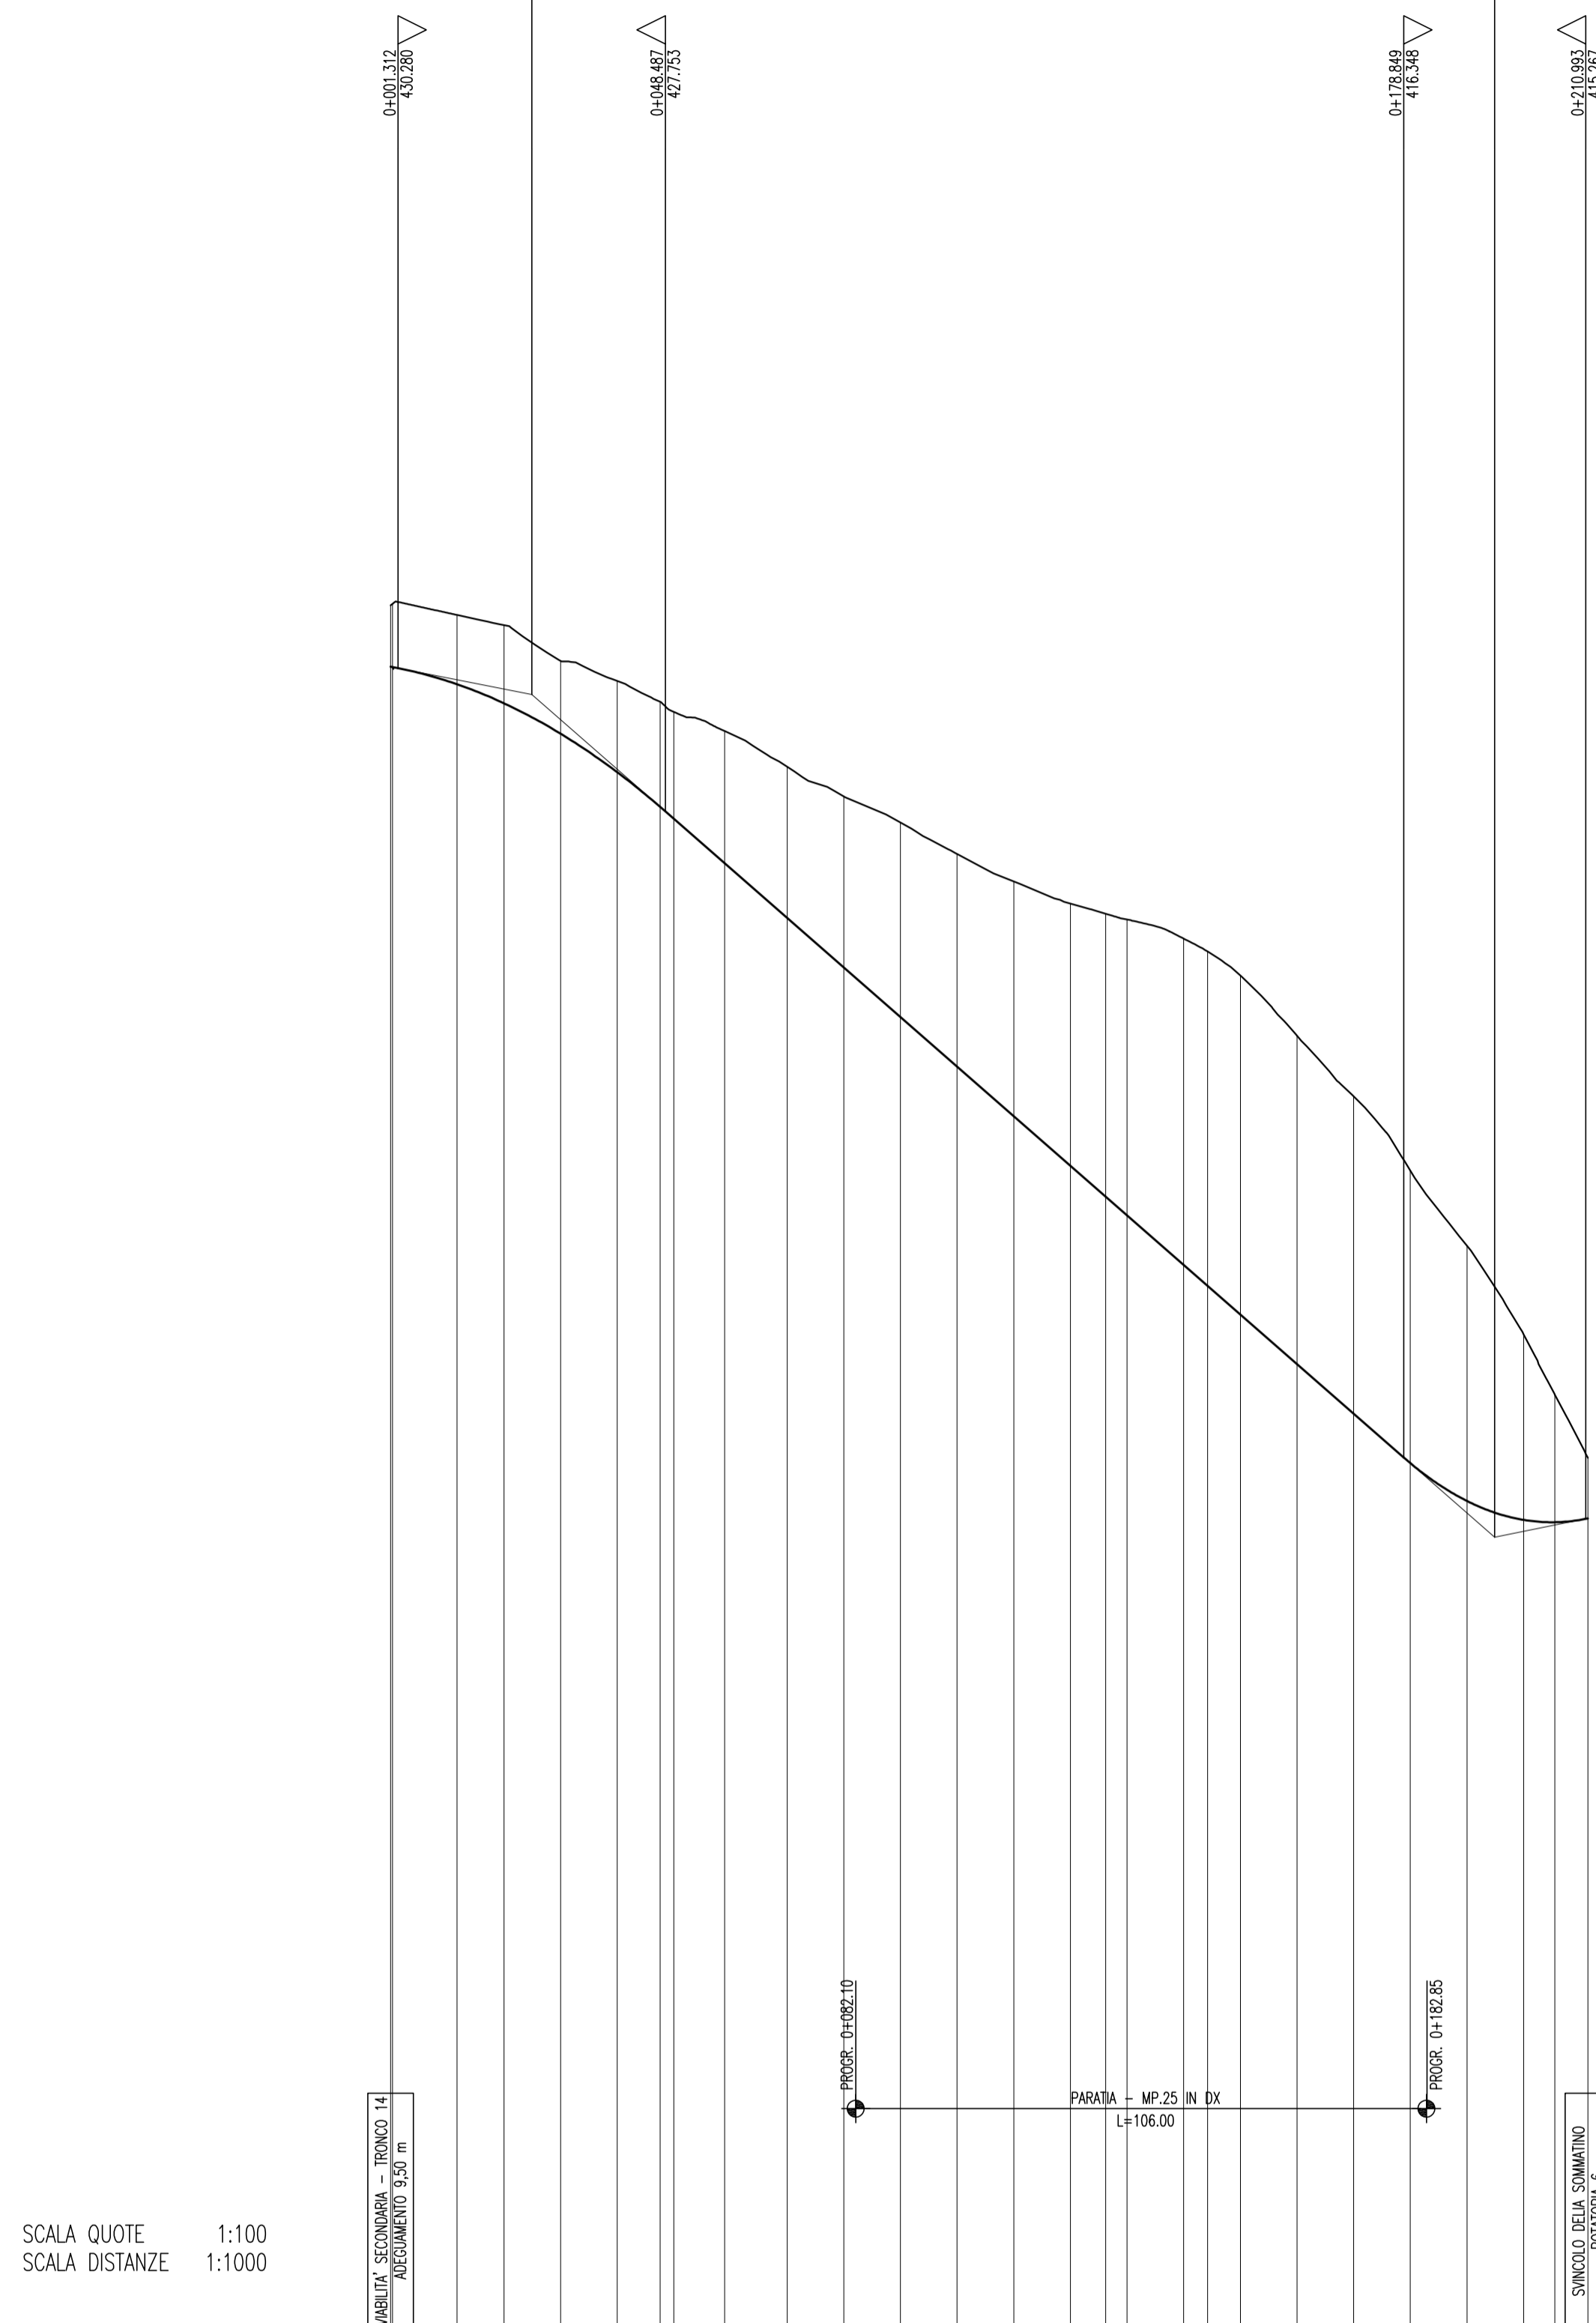

SCALA QUOTE 1:100  
SCALA DISTANZE 1:1000

NUMERO SEZIONI	12	3	4	5	6	7	8	9	10	11	12	13	14	15	16	17	18	19	20	21	22	23	24	25	26	27	
DISTANZE PARZIALI	11.36	8.29	10.00	10.00	7.50	8.96	11.04	10.00	10.00	10.00	10.00	10.00	10.00	6.21	5.79	10.00	4.21	5.79	10.00	10.00	10.00	10.00	10.00	5.52	5.82		
DISTANZE PROGRESSIVE	0+000.00	0+011.71	0+020.00	0+030.00	0+040.00	0+047.50	0+056.46	0+067.50	0+078.54	0+090.00	0+100.00	0+110.00	0+120.00	0+126.21	0+132.00	0+140.00	0+144.21	0+150.00	0+160.00	0+170.00	0+180.00	0+190.00	0+200.00	0+205.52	0+211.34		
ANDAMENTO PLANIMETRICO																											
ANDAMENTO CIGLI																											
ETOMETRICHE																											

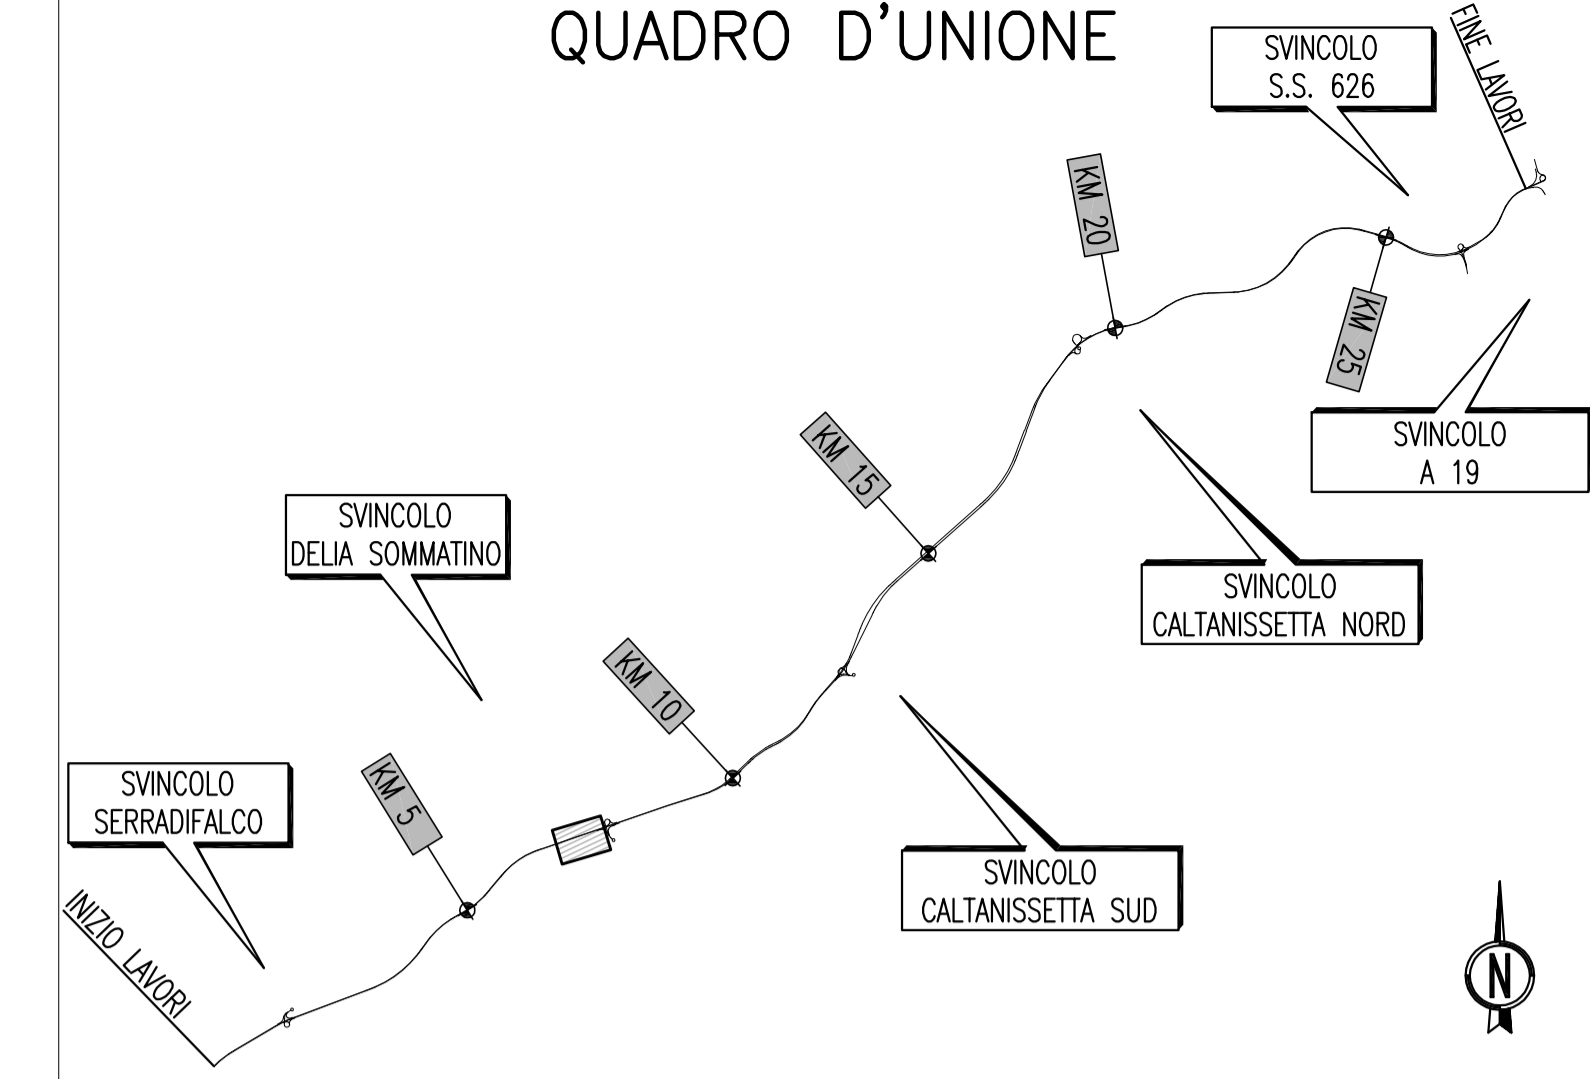



PA 12/09  
CORRIDOIO PLURIMODALE TIRRENICO - NORD EUROPA  
ITINERARIO AGRIGENTO - CALTANISSETTA - A19  
S.S. N° 640 "DI PORTO EMPEDOCLE"  
AMMODERNAMENTO E ADEGUAMENTO ALLA CAT. B DEL D.M. 5.11.2001  
Dal km 44+000 allo svincolo con l'A19

**PROGETTO ESECUTIVO**

Contraente Generale: 

INTERSEZIONI E SVINCOLI - VIABILITA' INTERFERITA  
VIABILITA' - Profili longitudinali  
Profili longitudinali - Tronco 15

Codice Unico Progetto (CUP) : F91B09000070001  
Codice Elaborato: PA12\_09 - E 0 0 0 G E 2 1 2 P V 0 5 Z F X 0 2 0 B

REV.	DATA	DESCRIZIONE	REDATTO	VERIFICATO	APPROVATO	AUTORIZZATO
A	Aprile 2011	EMMISSIONE	S.TERRENO	A.TURSO	M. LITI	P. PAGLINI
B	Luglio 2011	Revisione a seguito di incontri con il Committente	S.TERRENO	R.CAPOCCHI	M. LITI	P. PAGLINI

Responsabile del procedimento: Ing. MAURIZIO MAURIZIO

Il Progettista:



Il Consulente:



Il Coordinatore per la sicurezza:



Il Direttore dei lavori:

