CONFINI DI COMUNI E PROVINCE		CALTANISSETTA	CALTANISSETTA	CALTANISSETTA
LIVELLETTE	DIFF. DI QUOTA DISTANZA PENDENZA	h = -0.344 L = 27.588 i = -0.01246	h = 4.877 L = 98.253 i = 0.04963	h = 13.763 L = 161.538 i = 0.08520	h = -9.097 L = 136.223 i = -0.06678	h = 1.262 L = 39.674 i = 0.03180

TRONCO 19

R	500.000
T	15.519
Fr	0.241
Pr	0+027.588
Qt	483.781

R	2000.000
T	35.404
Fr	0.313
Pr	0+125.841
Qt	488.658

R	600.000
T	45.590
Fr	-1.723
Pr	0+287.380
Qt	502.421

R	500.000
T	24.638
Fr	0.606
Pr	0+423.603
Qt	493.324

0+017.078 483.974 · 0+043.999 484.550 · 0+090.481 486.903 · 0+181.117 491.045 · 0+241.954 488.881 · 0+337.869 499.814 · 0+399.020 494.385 · 0+448.279 494.107

TOMBINO ARMCO 5.05x3.10
Prog. Km 0+032.52

GALLERIA ARTIFICIALE FAVARELLA SX
Prog. Km 0+315.94

GALLERIA ARTIFICIALE FAVARELLA DX
Prog. Km 0+352.80

SSA6
Prog. 9+951.03 DX -10.-6

SSA6
Prog. 9+951.44 DX -AC-A19

480.27

VIABILITA' ESISTENTE

SCALA QUOTE 1:100
SCALA DISTANZE 1:1000

QT.RIF. 470.000

NUMERO SEZIONI	1	2	3	4	5	6	7	8	9	10	11	12	13	14	15	16	17	18	19	20	21	22	23	24	25	26	27	28	29	30	31	32	33	34	35	36	37	38	39	40	41	42	43	44	45	46	47	48	49	50	51	52	53	54	55	56	57	58	59	60
QUOTE PROGETTO	484.125	484.000	483.936 483.936	483.873 483.873	484.407	484.803	485.300	485.886 485.886	486.383 486.069	486.819	487.386	487.967	488.587	489.257	489.977	490.747	491.507	492.420	493.272	494.174 494.346	494.976	495.748	496.608	497.532	498.384	498.881 499.182	499.814	500.280	501.012	500.582	500.710	500.674	500.472	500.104	499.588	498.907	498.239	497.751	497.198	496.903	496.126 496.647	495.502	495.187	494.901	494.353	494.006	493.908 493.908	493.843 493.843	493.705 493.705	493.566 493.566	493.356	494.492	494.481 494.385
QUOTE TERRENO	484.125	483.999	483.936 483.936	483.873 483.873	483.794	483.997	486.048	486.125 486.125	486.814 486.125	486.955	486.995	487.249	487.468	487.838	488.446	489.257	490.051	490.945	491.872	492.360	493.272	494.146 494.236	494.976	494.109	495.348	495.548 494.835	495.313	496.796	497.903	498.288 499.289	498.881 499.182	500.483	501.132	500.880	500.700	500.400	499.886	499.413	498.558	497.735	497.198	496.817	496.000 495.048	495.403	495.187	493.272	491.796	494.353	492.523	492.275 492.275	493.705 493.705	493.566 493.566	493.356	494.492	494.481 494.387
DIFFERENZA QUOTE	0.000	0.001	0.000 0.000	0.000 0.000	0.613	0.896	-0.658	-0.239 -0.239	-0.533 -0.304	-0.346	-0.111	0.149	0.149	0.749	0.811	0.720	0.696	0.662	0.608	0.088	-0.072 -0.110	0.867	0.780 1.330	1.367	0.736	0.481	0.193 -0.107	-0.679	-0.852	-0.430	0.030	-0.026	0.072	0.218	0.155	0.549	0.504	0.373	0.086	0.126 0.999	0.149	0.001	0.629	2.557	1.483	0.133 1.391	0.000	0.000 0.000	0.000 0.000	0.000 0.000	0.207	0.011 -0.002
DISTANZE PARZIALI		10.00	7.46 2.54	9.96	10.00	10.00	10.00	10.00 2.54	7.94	4.56	5.44	10.00	10.00	10.00	10.00	9.27	10.73	10.00	10.00	10.00 2.81	7.39	10.00	3.96 6.04	10.00	10.00	10.00	7.27 2.73	10.00	10.00	10.18	9.82	10.00	10.00	10.00	10.00	10.00	10.00	10.00	10.00	10.00	10.00 2.81	7.41	5.44	4.31	10.00	10.00	4.56 2.44	10.00	10.00	8.97	10.00	2.78	-0.032

ANDAMENTO PLANIMETRICO

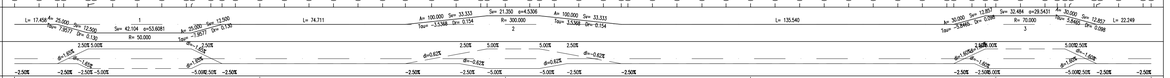

ANDAMENTO CIGLI

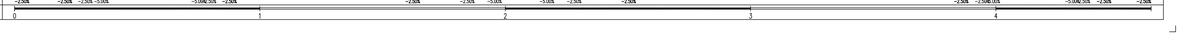
SX
DX
2.50% 5.00%
2.50%
5.00%
2.50%
5.00%
2.50%
5.00%
2.50%
5.00% 2.50%
5.00% 2.50%
5.00%