


CONFINI DI COMUNI E PROVINCE		CALTANISSETTA			
LIVELLETTE	DIFF. DI QUOTA DISTANZA PONDENZA	h = 0.259 L = 31.292 i = 0.00826	h = -1.305 L = 128.910 i = -0.01013	h = -13.017 L = 130.166 i = -0.10000	h = -0.348 L = 14.120 i = -0.02463

TRONCO 43

R	2000.000
T	18.389
Fr	0.095
Pr	0+031.292
Qt	376.105


R	800.000
T	35.950
Fr	0.249
Pr	0+160.202
Qt	374.800

R	350.000
T	13.189
Fr	0.249
Pr	0+290.367
Qt	361.783

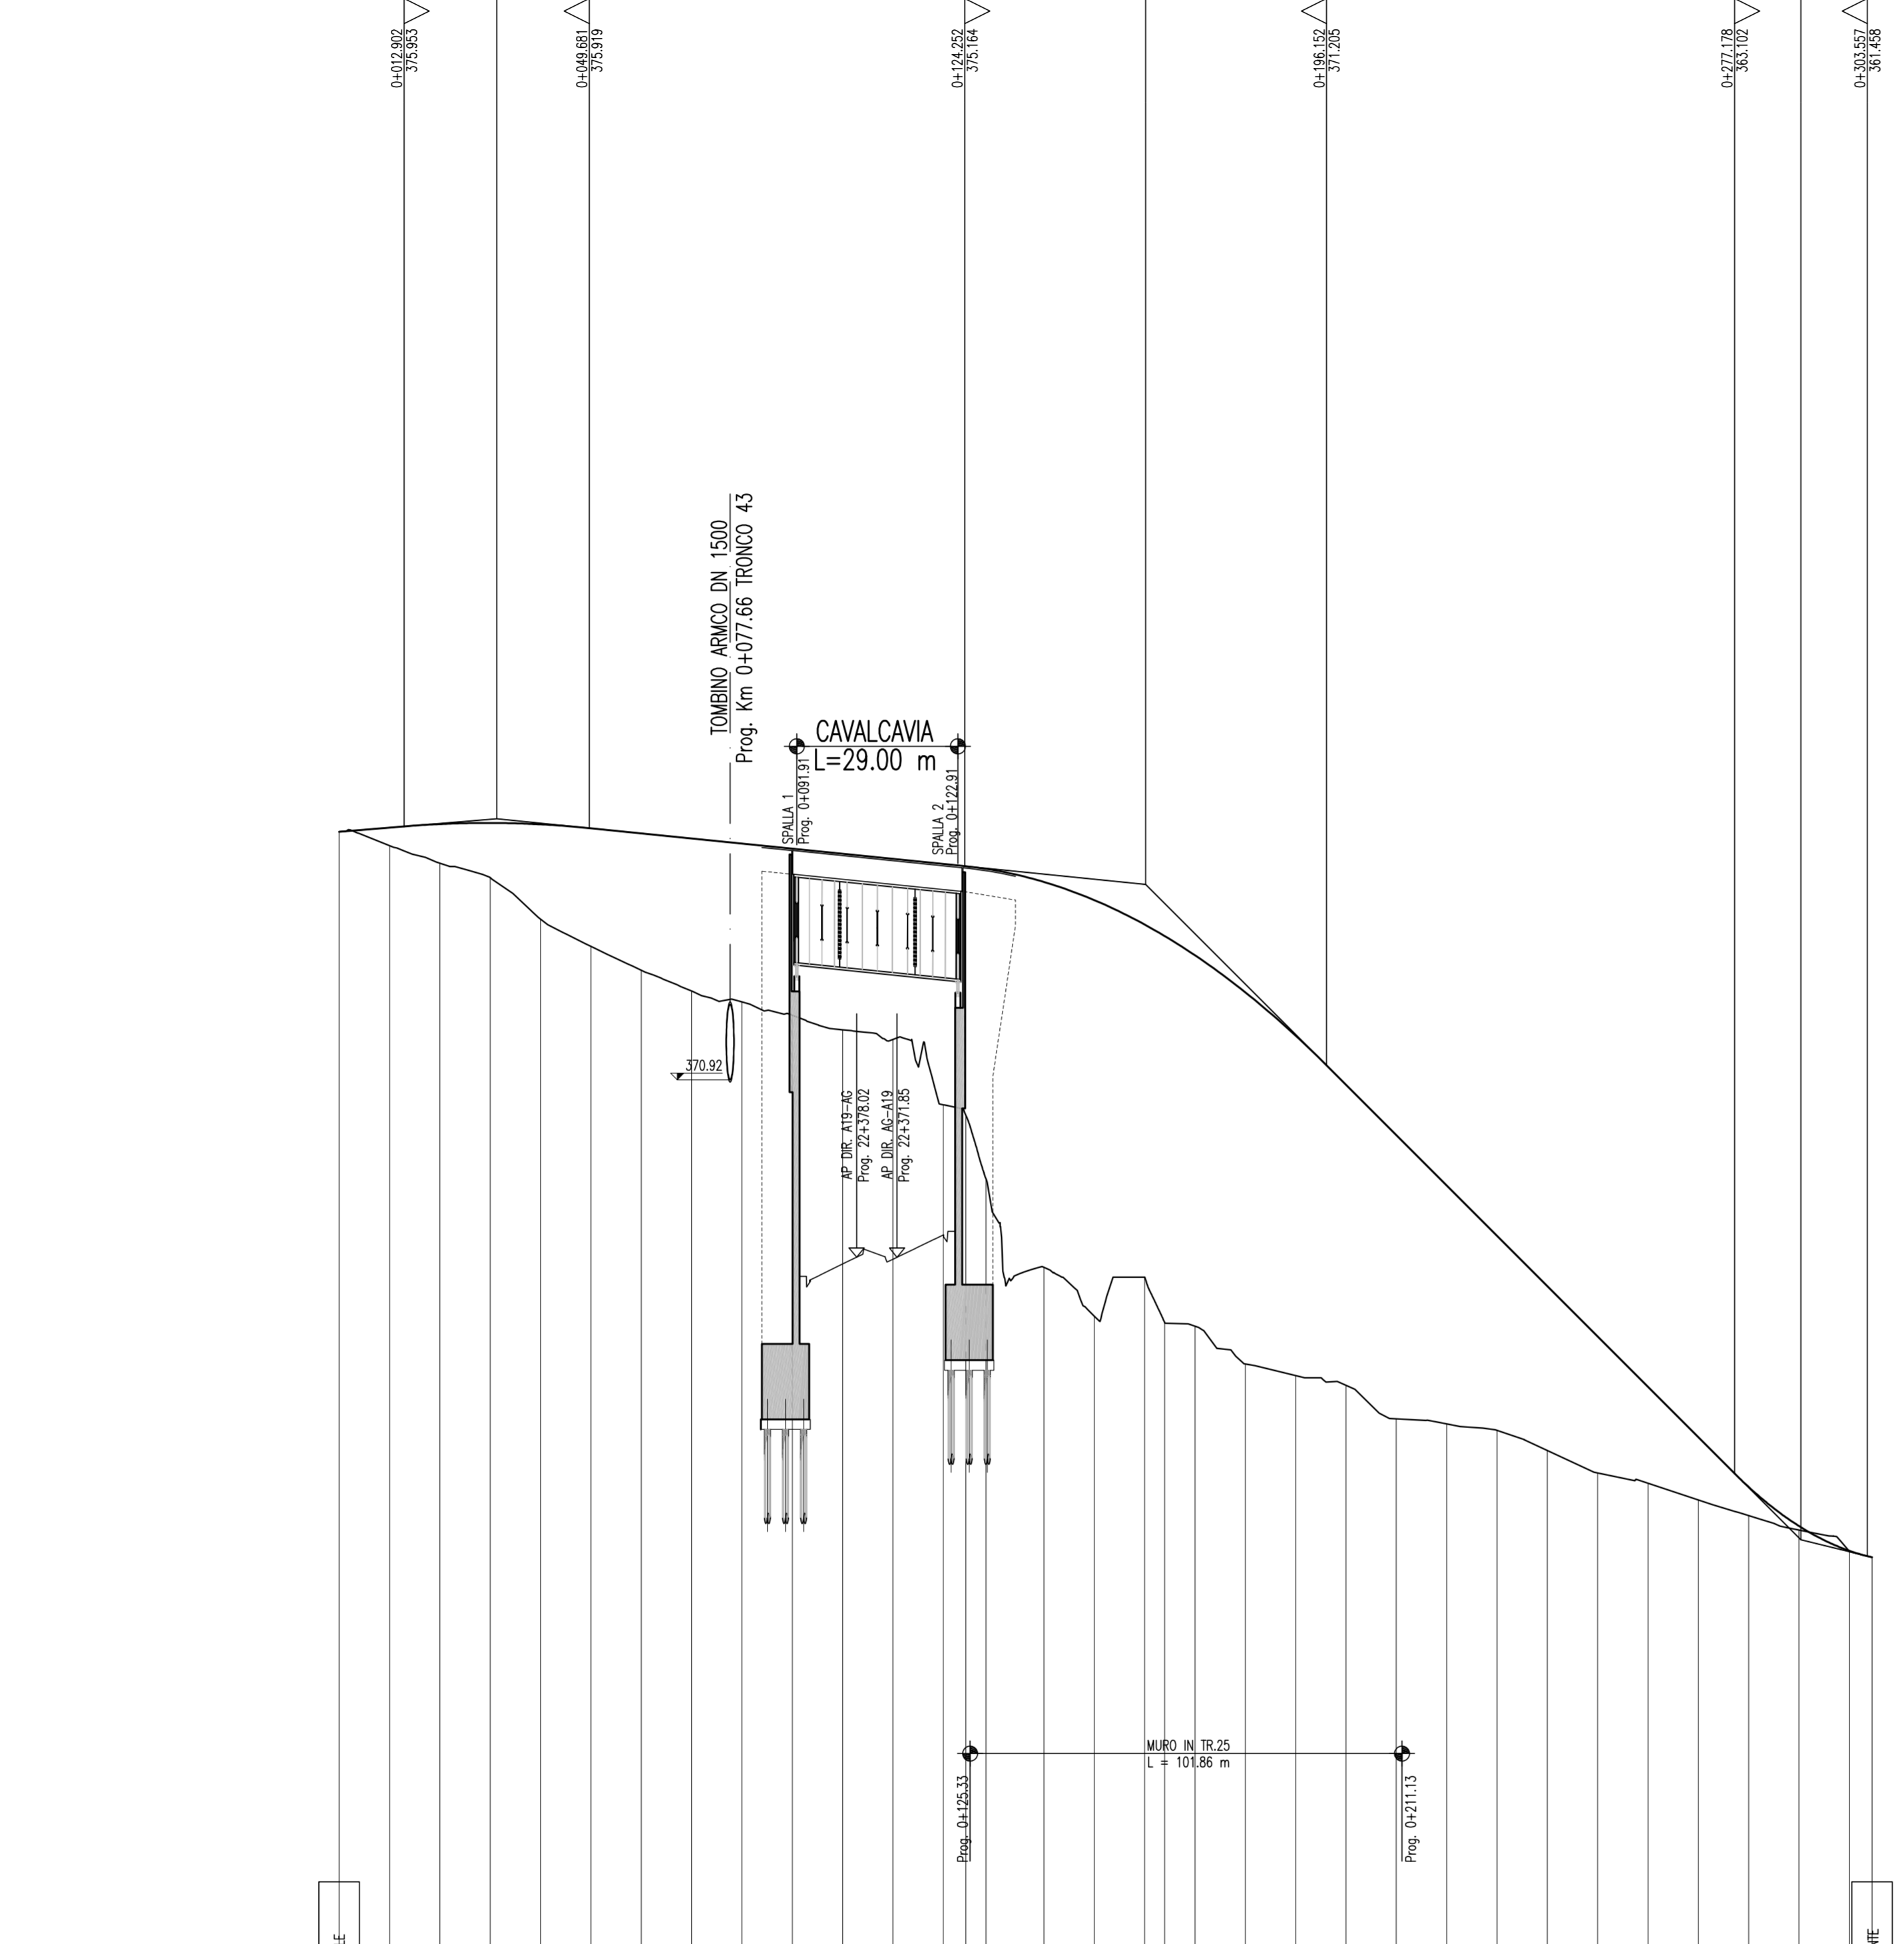

SCALA QUOTE 1:100  
SCALA DISTANZE 1:1000

NUMERO SEZIONI	1	2	3	4	5	6	7	8	9	10	11	12	13	14	15	16	17	18	19	20	21	22	23	24	25	26	27	28	29	30	31	32	33
DISTANZE PROGRESSIVE	0+000.00	0+010.00	0+020.00	0+030.00	0+040.00	0+050.00	0+060.00	0+070.00	0+080.00	0+090.00	0+100.00	0+110.00	0+120.00	0+130.00	0+140.00	0+150.00	0+160.00	0+170.00	0+180.00	0+190.00	0+200.00	0+210.00	0+220.00	0+230.00	0+240.00	0+250.00	0+260.00	0+270.00	0+280.00	0+290.00	0+300.00	0+304.48	
ANDAMENTO PLANIMETRICO	L=124.676																																
ANDAMENTO CIGLI	L=140.514																																
ETOMETRICHE	-2.50%																																

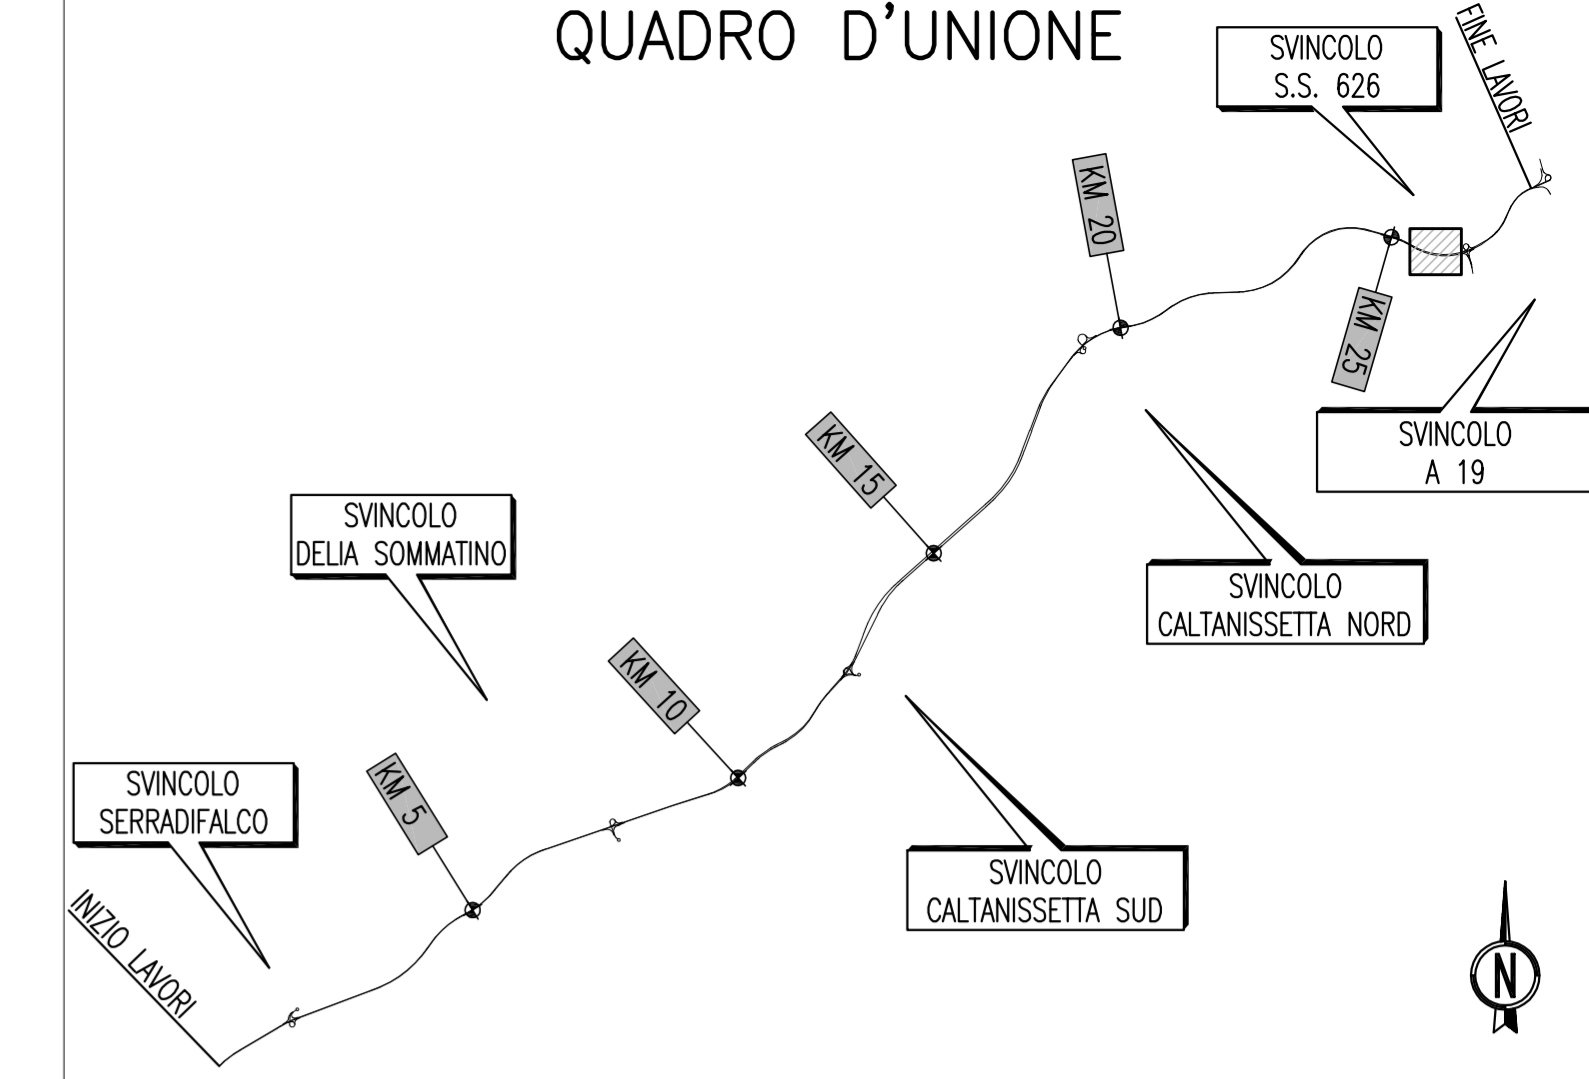

**ANAS** S.p.A.  
DIREZIONE CENTRALE PROGRAMMAZIONE PROGETTAZIONE

PA 12/09  
CORRIDOIO PLURIMODALE TIRRENIKO - NORD EUROPA  
ITINERARIO AGRIGENTO - CALTANISSETTA - A19  
S.S. N° 640 "DI PORTO EMPEDOCLE"  
AMMODERNAMENTO E ADEGUAMENTO ALLA CAT. B DEL D.M. 5.11.2001  
Dal km 44+000 allo svincolo con l'A19

**PROGETTO ESECUTIVO**

Contraente Generale:

**INTERSEZIONI E SVINCOLI - VIABILITA' INTERFERITA**  
VIABILITA' - Profili longitudinali  
Profili longitudinali - Tronco 43

Codice Unico Progetto (CUP) : F91B09000070001						
Codice Elaborato: PA12_09 - E 0 0 0 G E 2 1 2 P V 0 5 Z F X 0 4 2 A						
F	E	D	C	B	A	
A	Aprile 2011	EMISSIONE	S.TERRENO	A.TURSO	M. LITI	P. PAGLINI
REV.	DATA	DESCRIZIONE	REDATTO	VERIFICATO	APPROVATO	AUTORIZZATO

Responsabile del procedimento: Ing. MAURIZIO TURSO

Il Progettista:

ORDINE DEGLI INGEGNERI DI FIRENZE  
N° 4533

Il Consulente:

ORDINE INGEGNERI REGIONE SICILIA  
N° 1400

Il Coordinatore per la sicurezza  
In fase di progetto:

ORDINE INGEGNERI REGIONE SICILIA  
N° 1400

Il Direttore dei lavori:

ORDINE INGEGNERI REGIONE SICILIA  
N° 14447