






LEGENDA

-  LINEA AEREA AT 150 KV ESISTENTE DA RIPOTENZIARE
-  PALO AT 150 KV ESISTENTE
-  PALO AT 150 KV ESISTENTE DA SMANTELLARE
-  PALO AT 150 KV FUTURO
-  Fascia Aree Potenzialmente Impegnate

Progetto di potenziamento della linea aerea esistente RTN 150 kV denominata "SE Cammarata - CP Ciminna"

Progettazione:
MATE System Unipersonale Srl
 Via Papa Pio XII, n.8
 70020 - Cassano delle Murge (BA)
 Tel. +39 080 5746758
 Mail: info@matesystemsrl.it | Pec: matesystem@pec.it



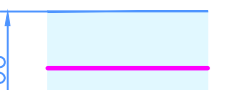



Elaborato: Planimetria catastale API - Comune di Vicari (PA) Numero foglio 1-2

IDENTIFICAZIONE ELABORATO

Livello progettazione	Identificativo file	Codice elaborato	Data	Scala	REV.
Definitivo	RS06AEG0018A0	FRDPLAT18-00	23/12/2020	1:2000	00

Società: Sunville S.r.l.

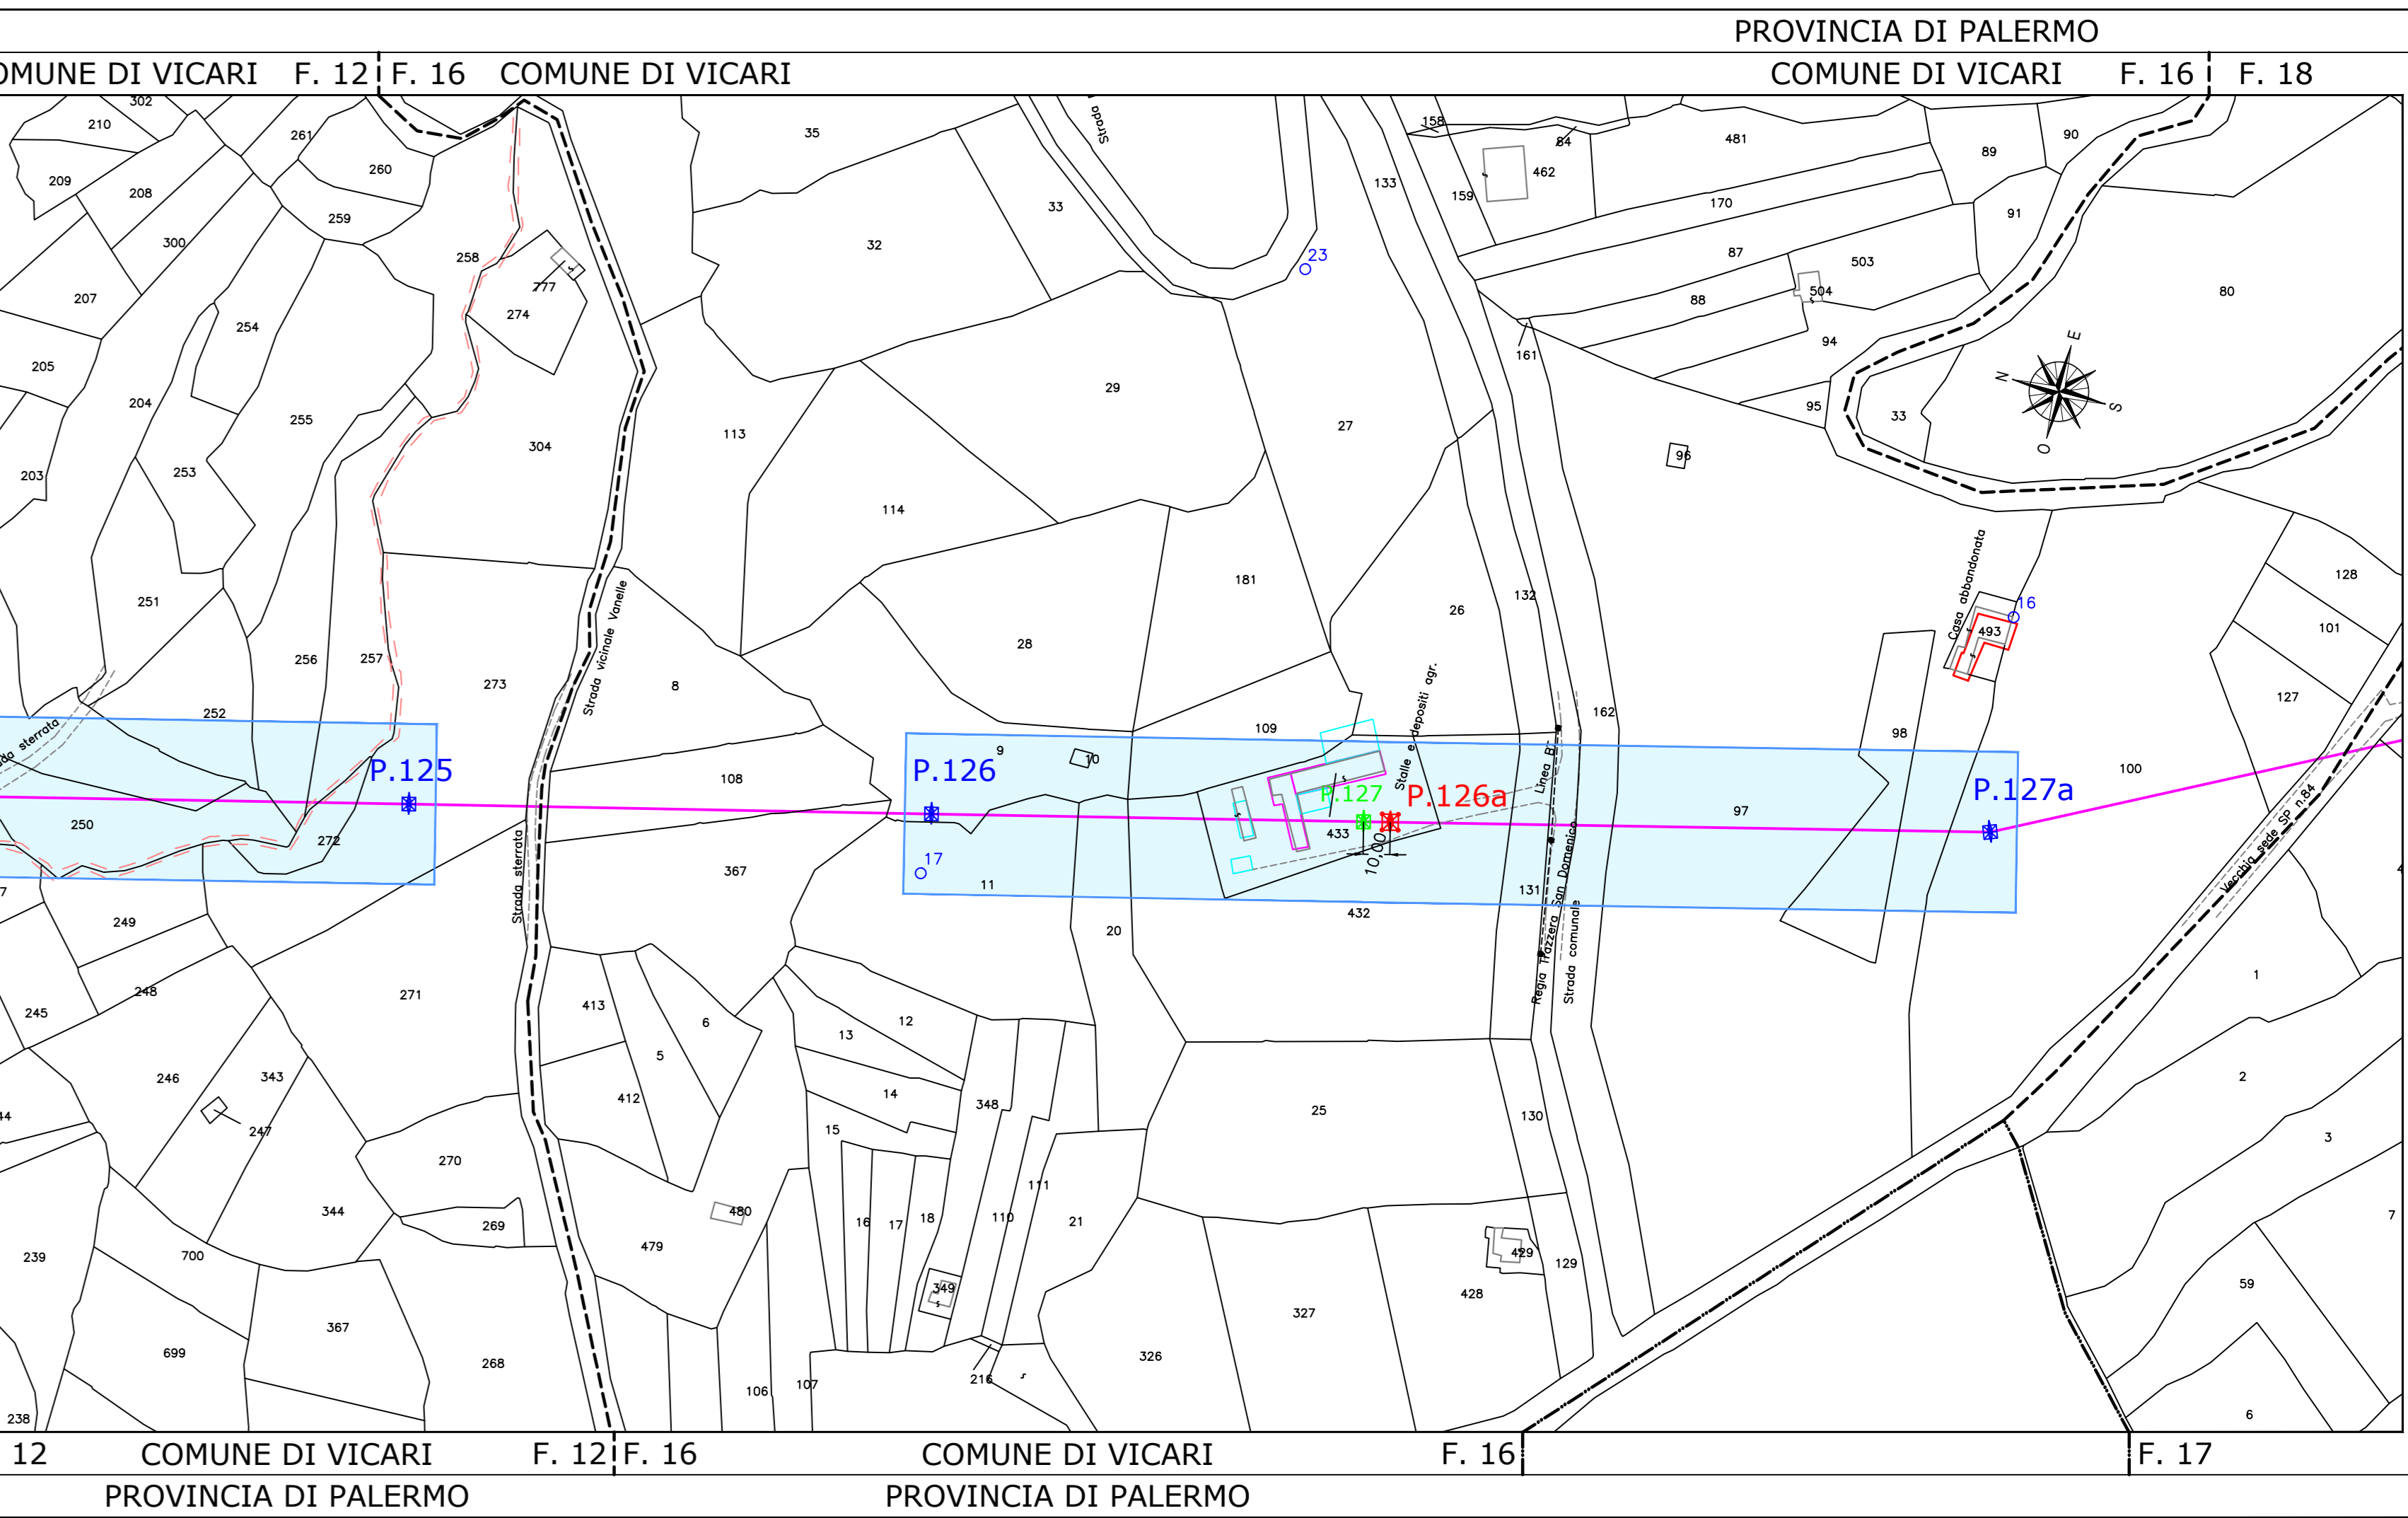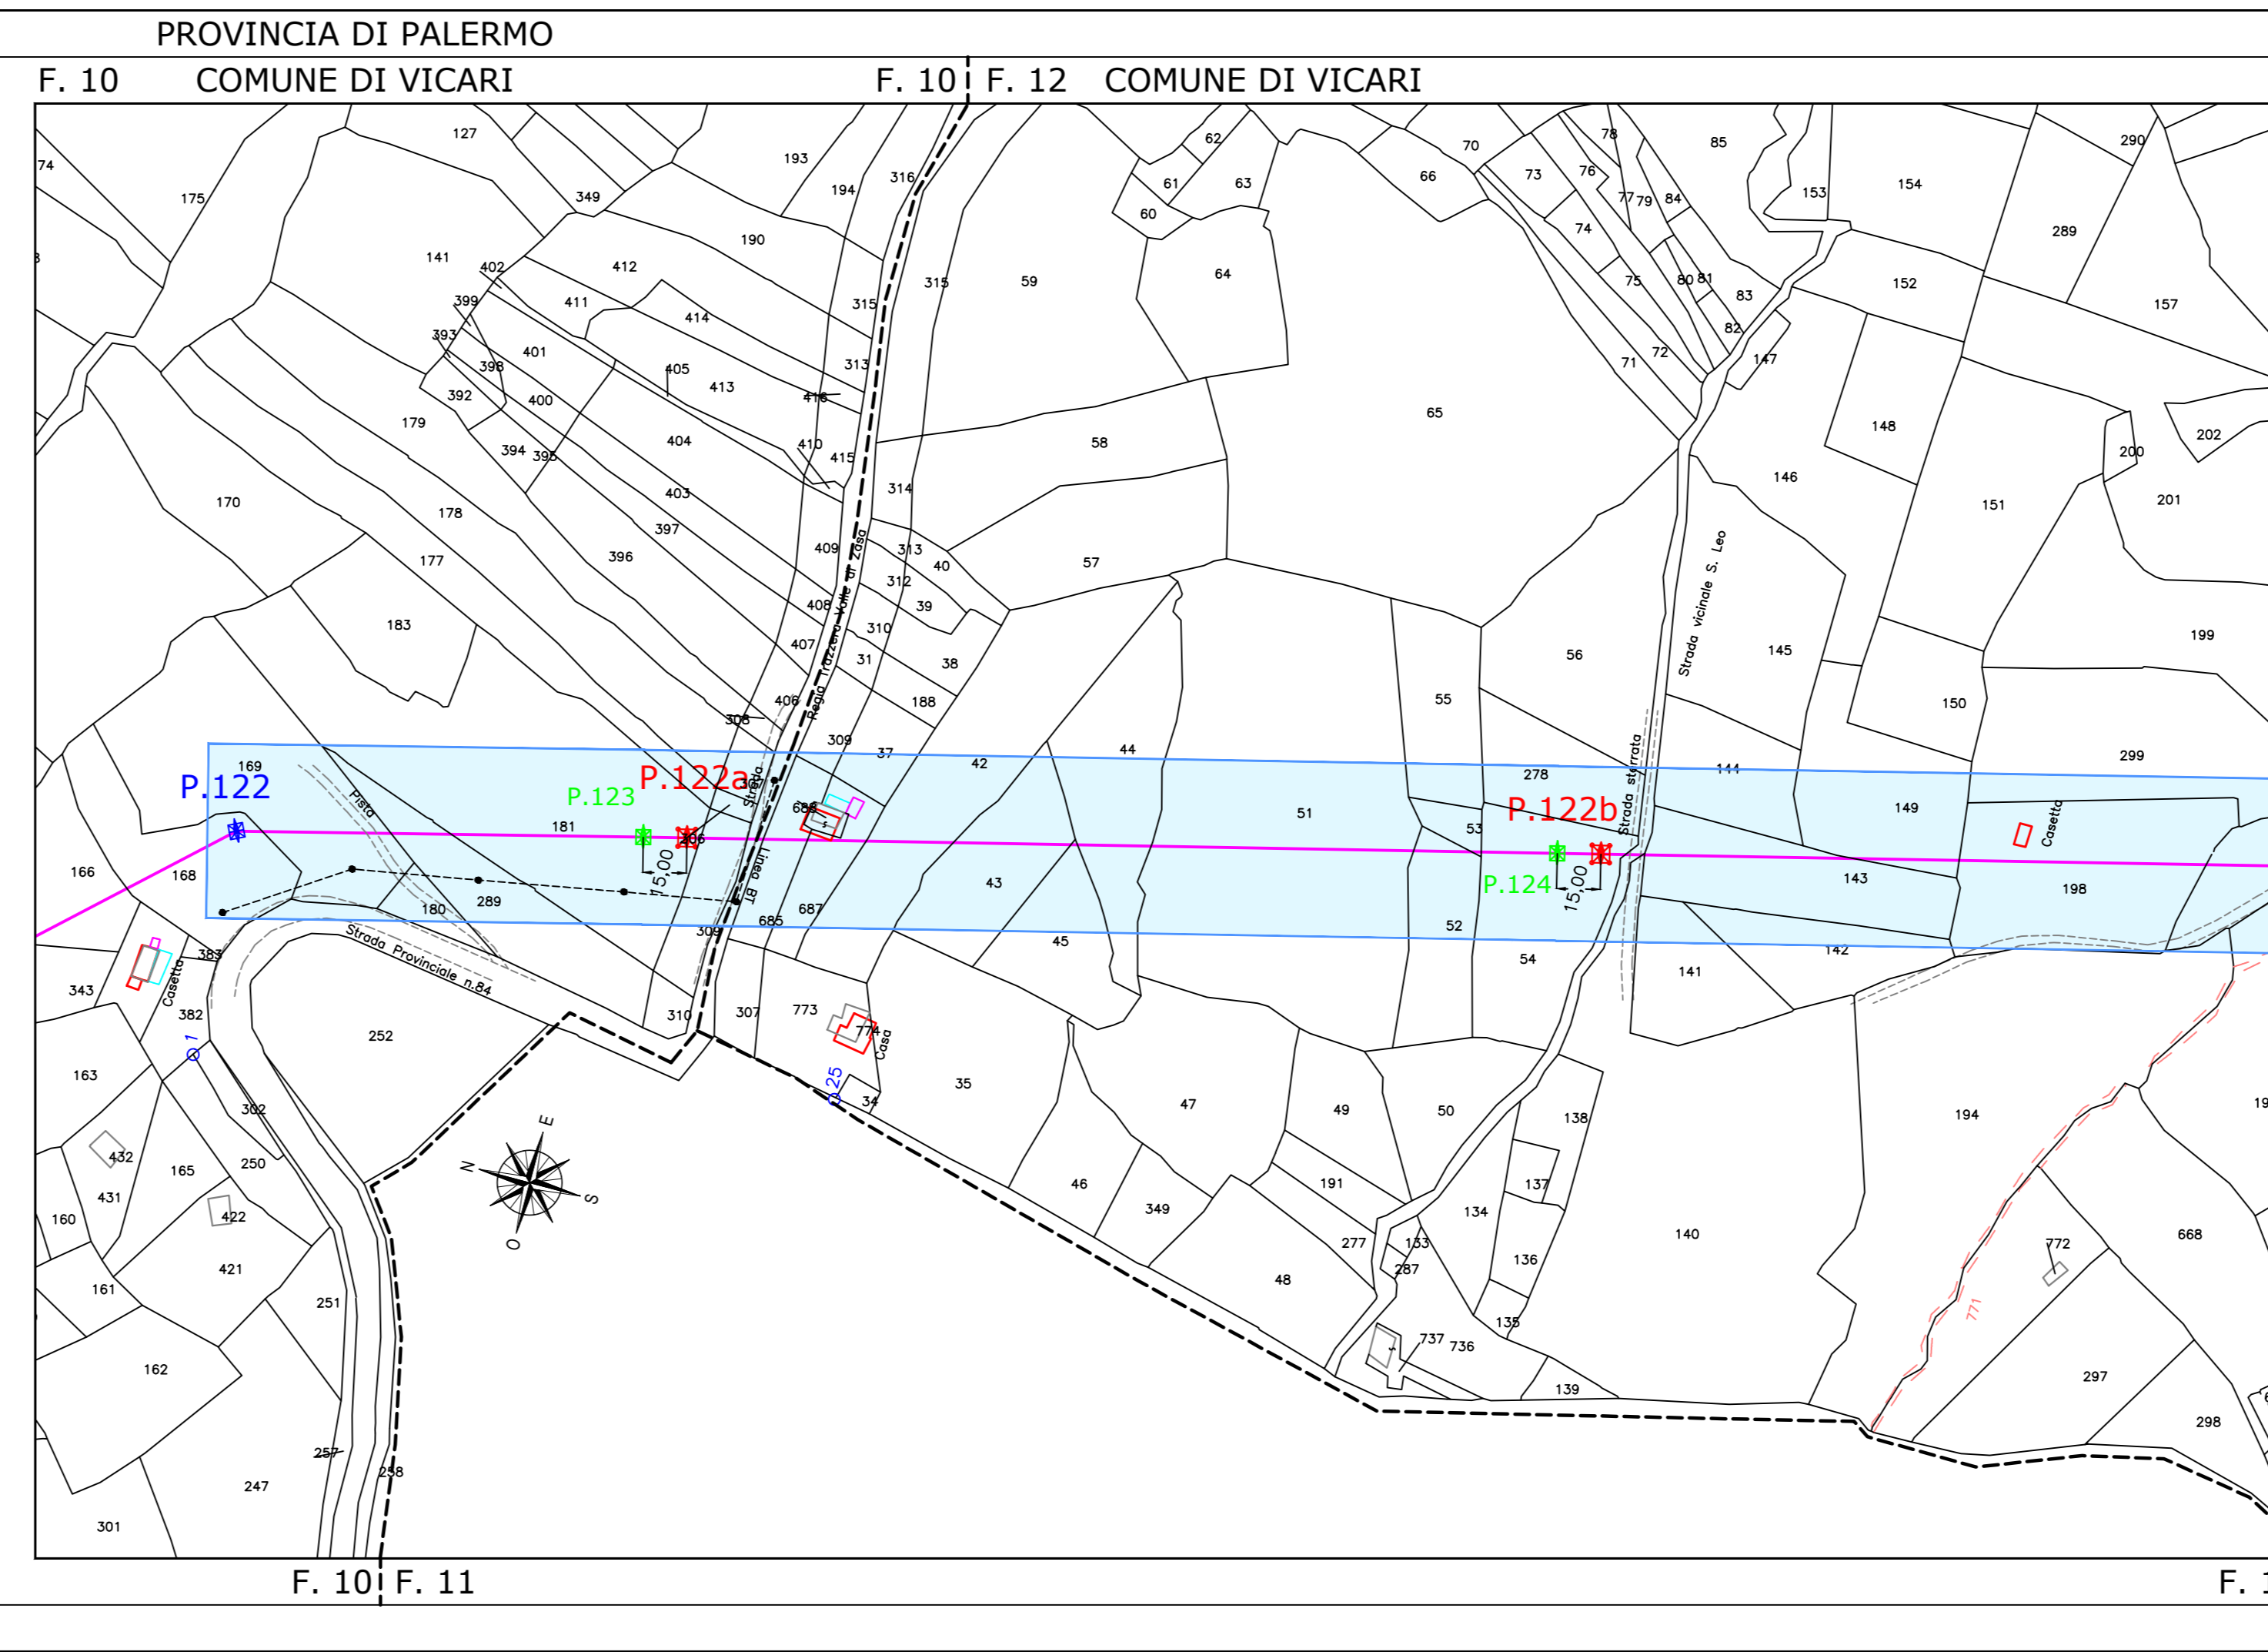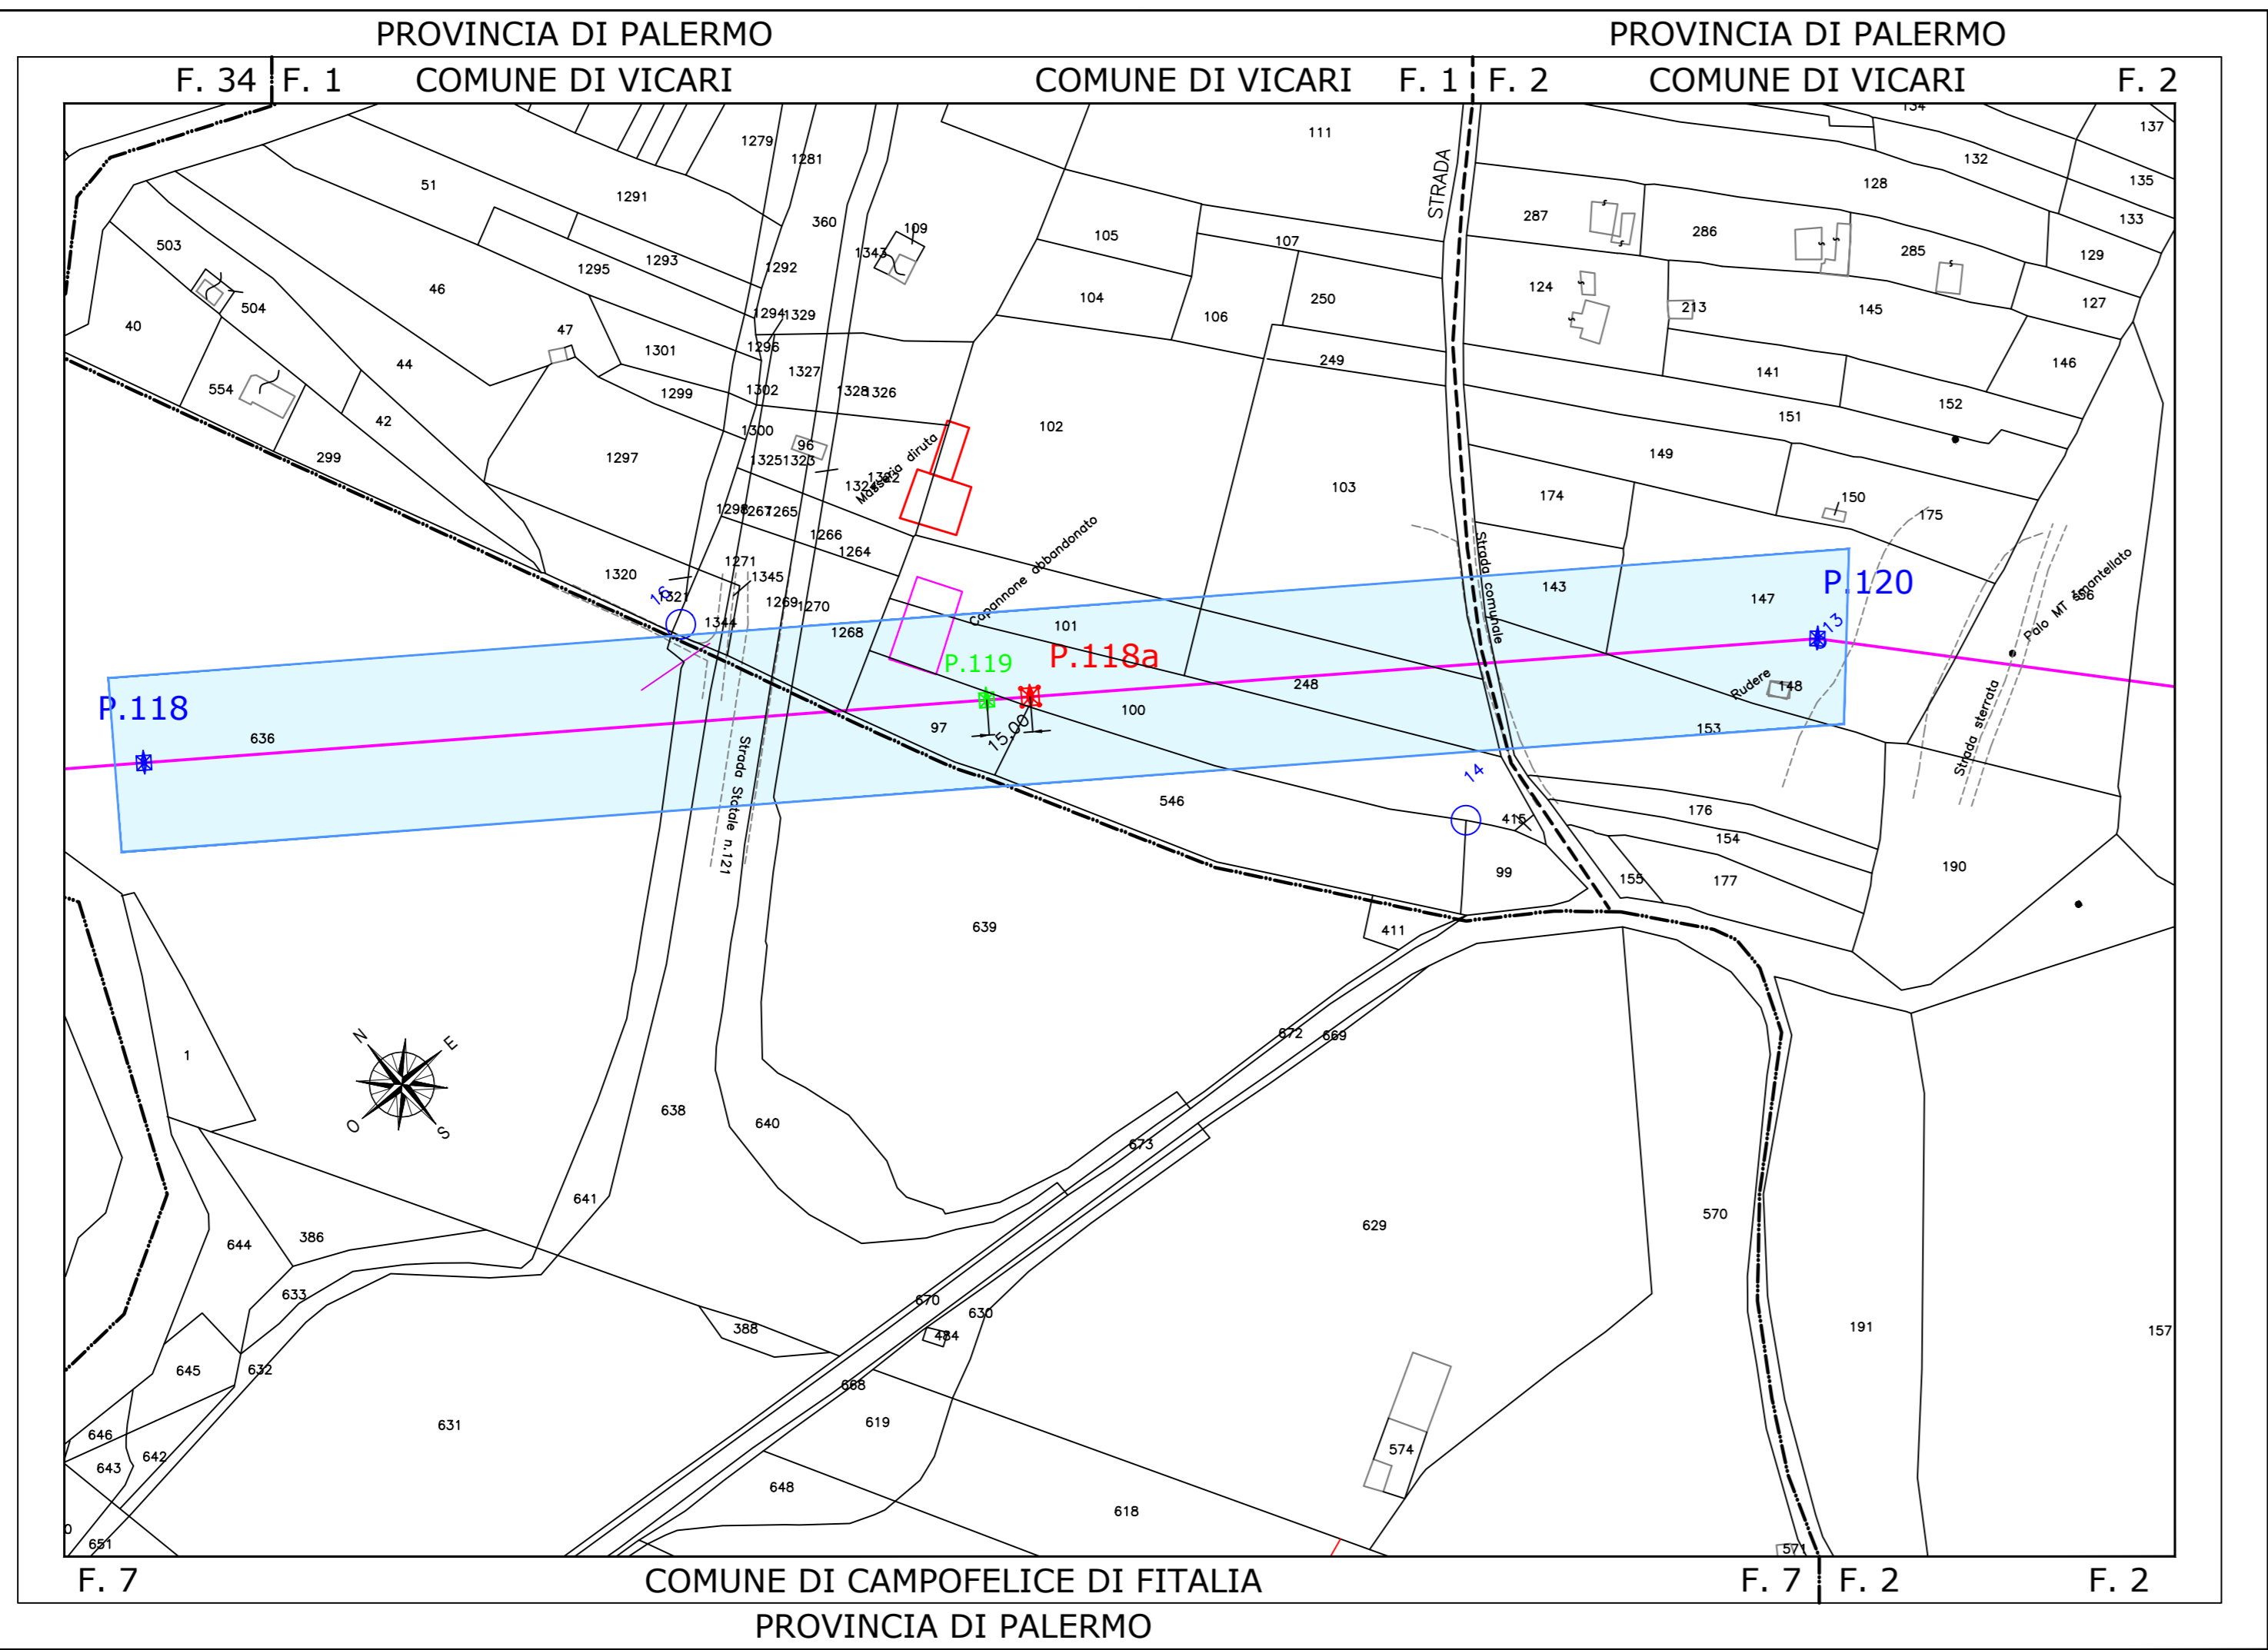

 

- LEGENDA**
- LINEA AEREA AT 150 KV ESISTENTE DA RIPOTENZIARE
 - + PALO AT 150 KV ESISTENTE
 - + PALO AT 150 KV ESISTENTE DA SMANTELLARE
 - + PALO AT 150 KV FUTURO
 - Fascia Aree Potenzialmente Impegnate

Progetto di potenziamento della linea aerea esistente RTN 150 kV denominata "SE Cammarata - CP Ciminna"

Progettazione:
MATE System Unipersonale srl
 Via Papa Pio XII, n.8
 70020 - Cassano delle Murge (BA)
 Tel. +39 080 5746758
 Mail: info@matesystem.it | Pec: matesystem@pec.it

Elaborato: Planimetria catastale API - Comune di Vicari (PA) Numero foglio 2-2

IDENTIFICAZIONE ELABORATO					
Livello progettazione	Identificativo file	Codice elaborato	Data	Scala	REV.
Definitivo	RS06AEG0018A0	FRDPLAT18-00	23/12/2020	1:2000	00

Società: Sunville S.r.l.

Partnered by: