LEGENDA

- LINEA AEREA AT 150 KV ESISTENTE DA RIPOTENZIARE
- PALO AT 150 KV ESISTENTE
- PALO AT 150 KV ESISTENTE DA SMANTELLARE
- PALO AT 150 KV FUTURO
- Fascia SpA — RECETTORE SENSIBILE
- Edificio a uso abitativo
- Deposito agricolo
- Tettoia
- Ruderi

Progetto di potenziamento della linea aerea esistente RTN 150 kV denominata "SE Cammarata - CP Cimmina"

Progettazione:




Elaborato: Profilo della linea AT: Tratto SE Vicari - CP Cammarata

Numero foglio: 5-5

IDENTIFICAZIONE ELABORATO					
Livello progettazione	Identificativo file	Codice elaborato	Data	Scala	REV.
Definitivo	ERAAAGRD0A0	PROFILATA-00	23/12/2020	1:500 / 1:50	00



Partnered by: rea

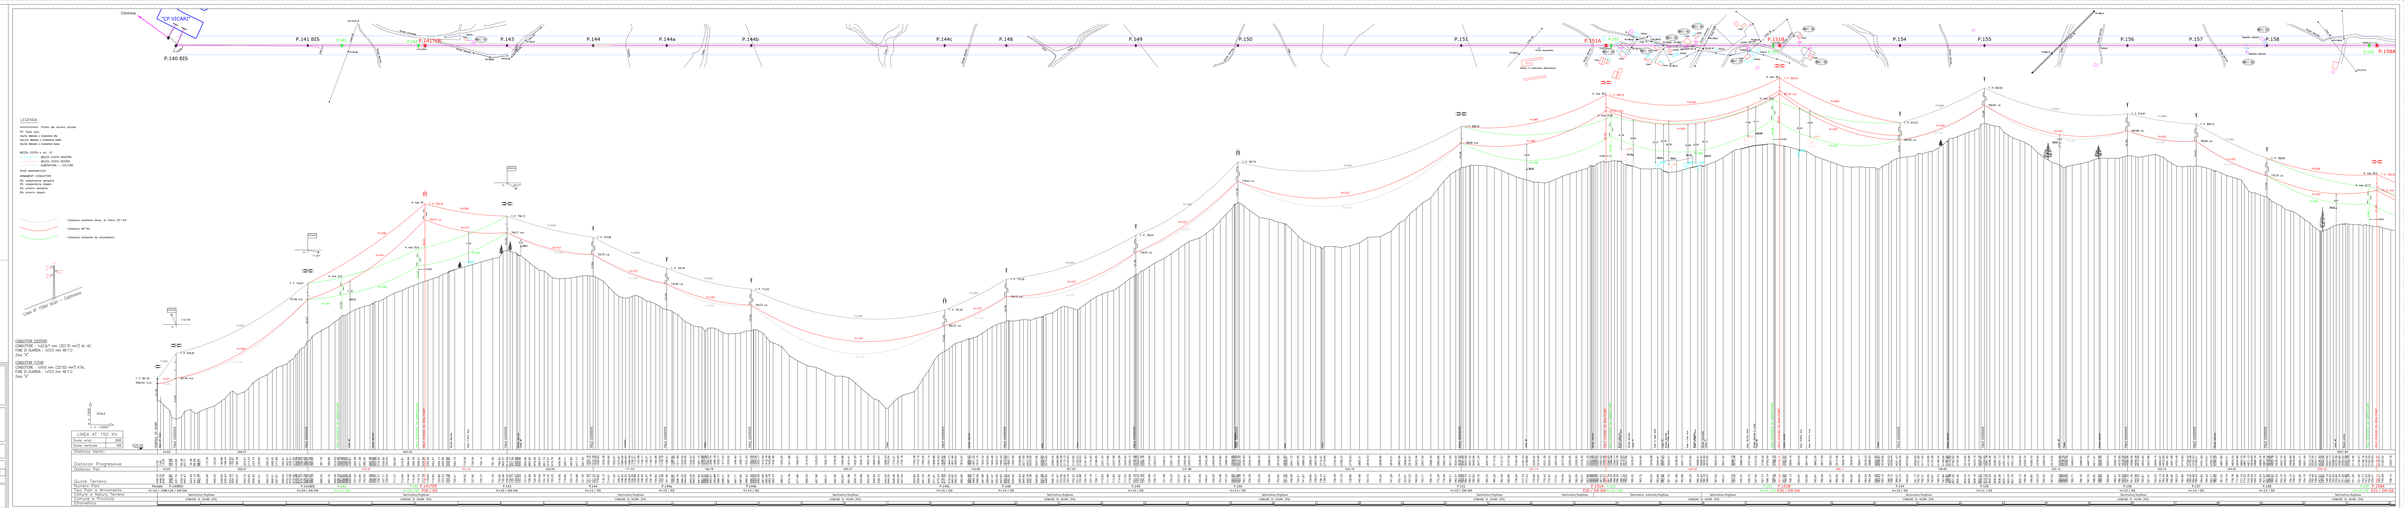

LEGENDA

- LINEA AEREA AT 150 KV ESISTENTE DA RIPOTENZIARE
- PALO AT 150 KV ESISTENTE
- PALO AT 150 KV ESISTENTE DA SMANTELLARE
- PALO AT 150 KV FUTURO
- Fascia QuA
- REC - XX RECETTORE SENSIBILE
- Edificio a uso abitativo
- Depositi agricoli
- Tettoia
- Rudere

Progetto di potenziamento della linea aerea esistente RTN 150 kV denominata "SE Cammarata - CP Climina"

Progettazione:




Elaborato: Profilo della linea AT - Tratta "SE Vicari - CP Cammarata"

Numero foglio
5-5

IDENTIFICAZIONE ELABORATO

Livello progettazione	Identificativo file	Codice elaborato	Data	Scala	REV.
Definitivo	R06A0G0D0A4	REOPLA72A-00	25/12/2020	1:500 1:200	00


GreenGo Partnered by: rea

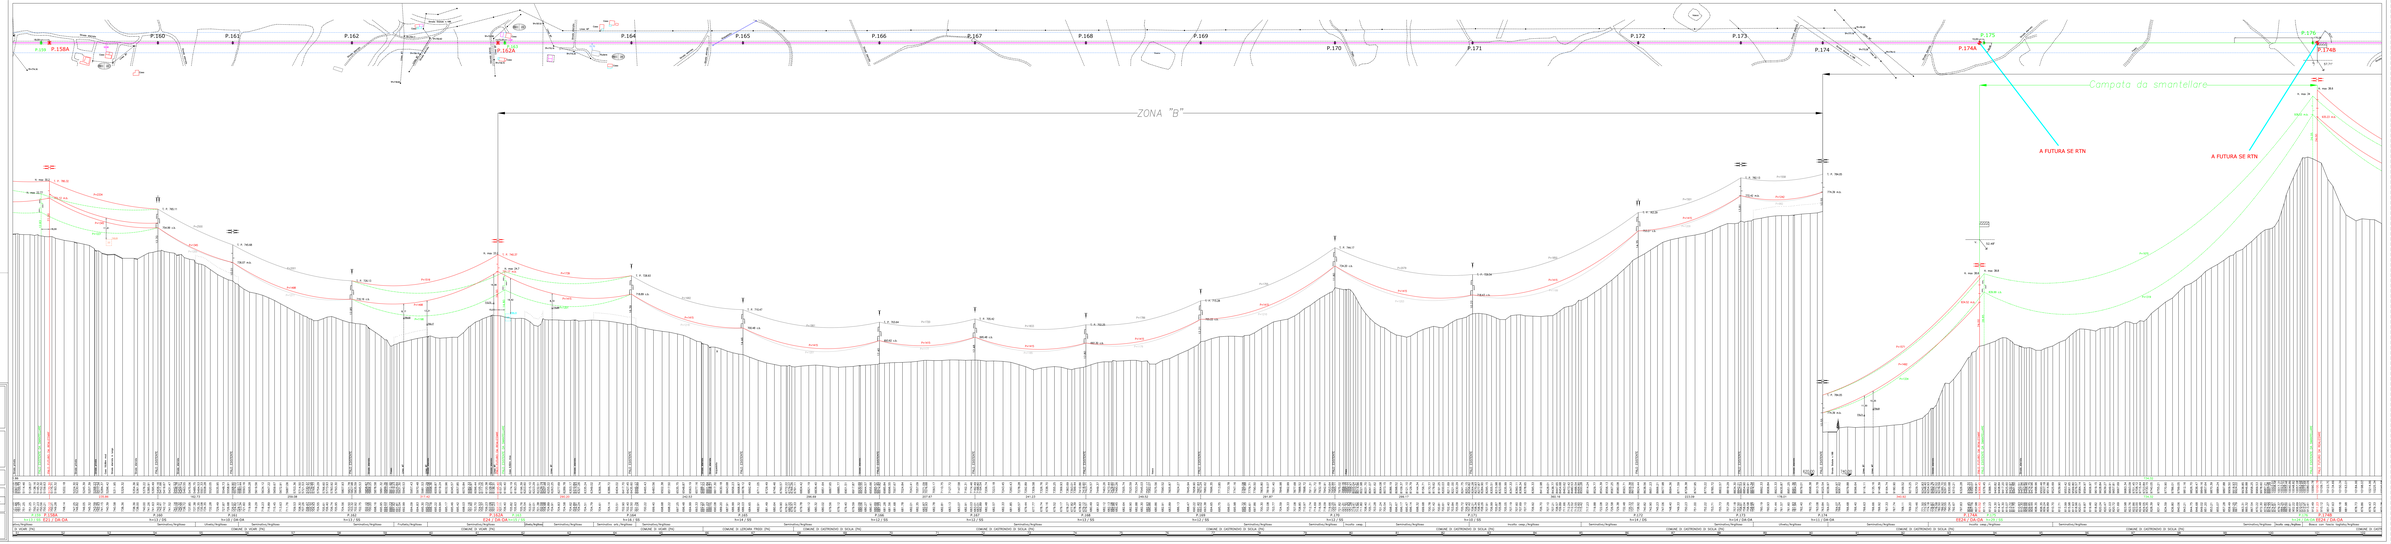

LEGENDA

- LINEA AEREA AT 150 KV ESISTENTE DA RIPOTENZIARE
- PALO AT 150 KV ESISTENTE
- PALO AT 150 KV ESISTENTE DA SMANTELLARE
- PALO AT 150 KV PUTURO
- Fascia QuA
- RECETTORE SENSIBILE
- Edificio a uso abitativo
- Depositi agricoli
- Tettoia
- Rudere

Progetto di potenziamento della linea aerea esistente RTN 150 kV denominata "SE Cammarata - CP Cimina"

Progettazione:




Elaborato: Profilo della linea AT - Tratta "SE Vicari - CP Castronovo"

Numero foglio
5-5

IDENTIFICAZIONE ELABORATO					
Livello progettazione	Identificativo file	Codice elaborato	Data	Scala	REV.
Definitivo	R06A6AE0205A4	REL07L1C5A-00	25/12/2020	1:500 / 1:200	00


GreenGo Partnered by: rea

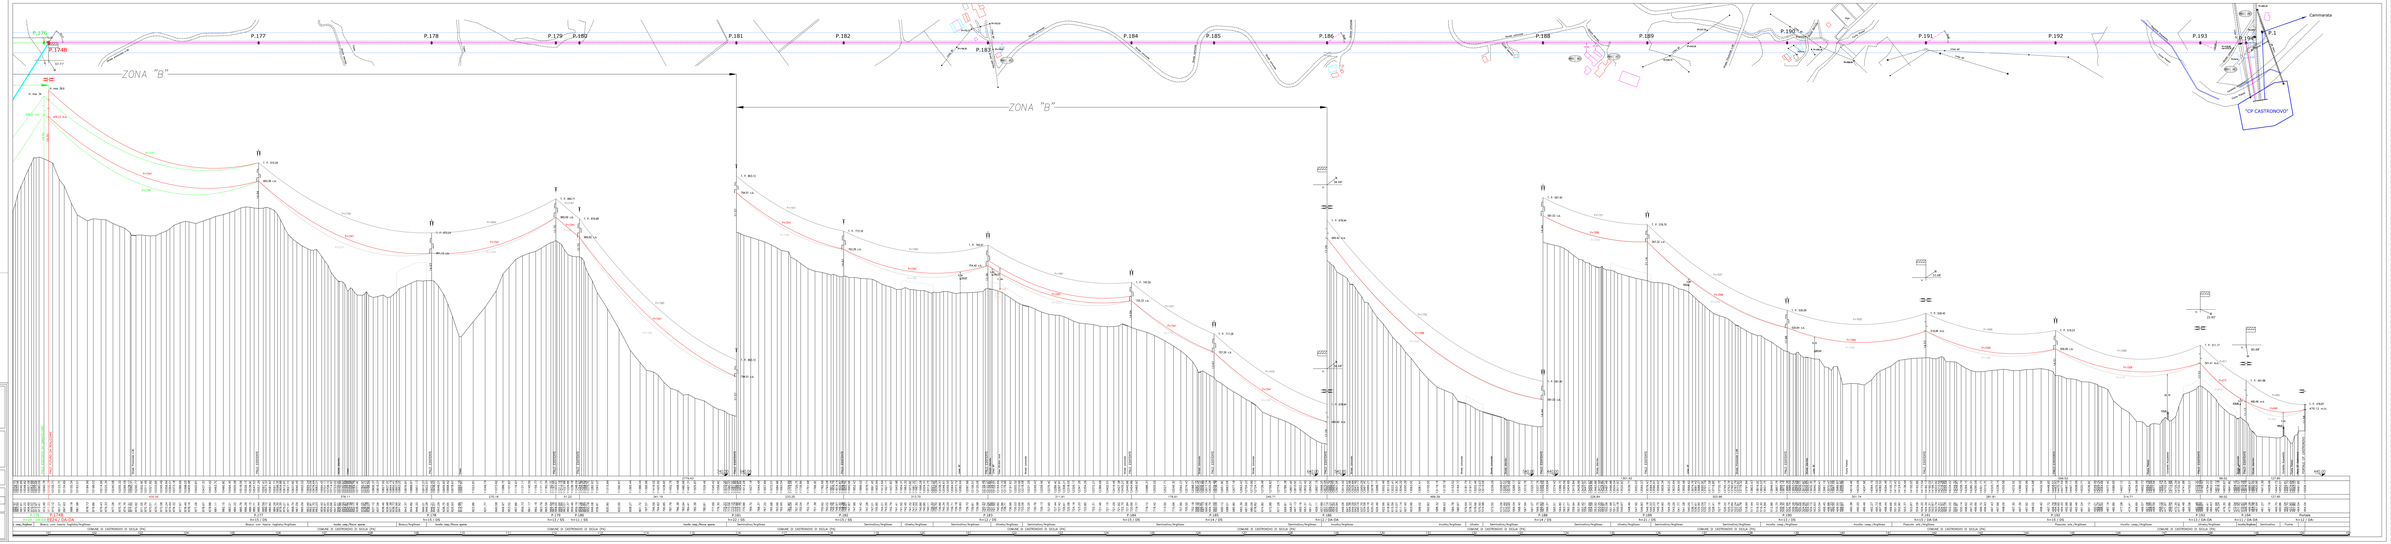
ZONA "B"
ZONA "B"
"CP CASTRONOVO"
Cammarata
P.176
P.174B
P.177
P.178
P.179
P.180
P.181
P.182
P.183
P.184
P.185
P.186
P.188
P.189
P.190
P.191
P.192
P.193
P.194
P.1
CASTRONOVO DI SICILIA (PA)
CAMMARATA (AG)
PALO ESISTENTE
PALO PUTURO
Fascia QuA
Fascia QuA - RECEPTOR SENSIBILE
