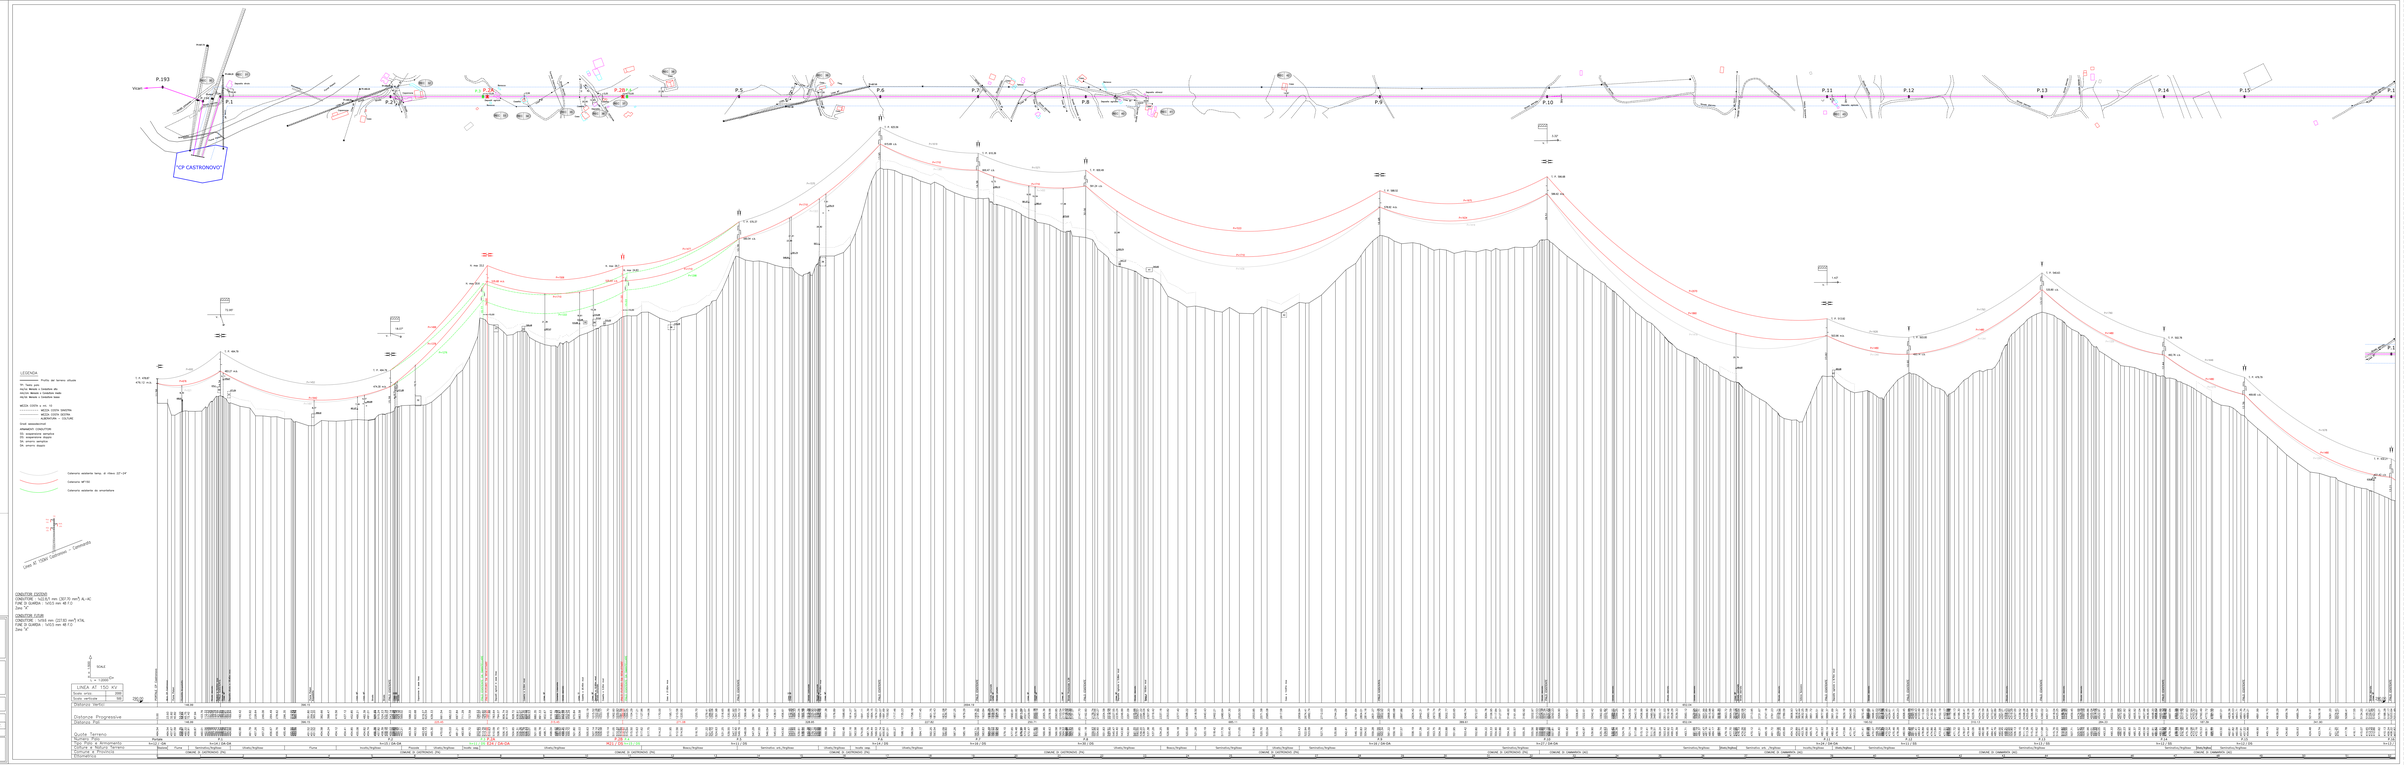
LEGENDA
LINEA AEREA AT 150 KV ESISTENTE DA RIPOSIZIONARE
PALO AT 150 KV ESISTENTE
PALO AT 150 KV ESISTENTE DA SMANTELLARE
PALO AT 150 KV FUTURO
Fascia 15pf
RECETTORE DENUNCIABILE
Edificio a uso abitativo
Deposito agricolo
Tettoia
Rudere
LEGENDA
TP: Tipo palo
Hc/Ht: Mezza + Sviatura dx
Hc/Ht: Mezza + Sviatura sx
Hc/Ht: Mezza + Sviatura dxsx
Hc/Ht: Mezza
MESH CODA 1 m: +0
MESH CODA 2 m: +1.5376 DAVINI
MESH CODA 3m: +2.0376 ALBERTALDI - CULTURE
Stati meteorici:
ARMAMENTI CONDUTTORI
SG: sospensione semplice
DG: sospensione doppia
SA: ancora semplice
DA: ancora doppia
Catenaria isoterma temp. di rifiuto 32°-14°
Catenaria 40°50
Catenaria isoterma da ancoraggio
CONDUTTORI ESISTENTI
CONDUTTORE : "ACSR/7 mm (207.9) mm2 Al.-AC
FUNI DI GUARDIA : "AZ5 mm 49.5 r2
Zona "A"
CONDUTTORI FUTURI
CONDUTTORE : "ACSR/ mm (227.8) mm2 Al.-AC
FUNI DI GUARDIA : "AZ5 mm 49.5 r2
Zona "A"
LINEA AT 150 KV
Scala verticale 1:500
Scala orizzontale 1:2000
Altezza Pali 15
Distanza Progressive
Distanza Pali
Quote Terreno
Quote Progetto
Tipo Pali e Armamenti
Catene e Morsetti Terminali
Catene e Morsetti Intermedi
Encumbrance
P.193
Vicari
"CP CASTRONOVO"
P.1
P.2
P.3
P.4
P.5
P.6
P.7
P.8
P.9
P.10
P.11
P.12
P.13
P.14
P.15

LEGENDA

- LINEA AEREA AT 150 KV ESISTENTE DA RIPOTENZIARE
- PALO AT 150 KV ESISTENTE
- PALO AT 150 KV ESISTENTE DA SMANTELLARE
- PALO AT 150 KV FUTURO
- Fascia QA
- RECETTORE SENSIBILE
- Edificio a uso abitativo
- Deposito agricolo
- Tettoia
- Rudere

Progetto di potenziamento della linea aerea esistente RTN 150 kV denominata "SE Cammarata - CP Cimina"

Progettazione:

MATE SYSTEM - Impianti per la Vita

Via Giorgio Ros, 19
00151 Roma - Italy - Europe (EU)
Tel. +39 06 87 40 78
Sito: www.mate-system.it | Pec: mate-system@pec.it

Progettista
Ing. Simone Tartizzi

Elaborato: Profilo della linea AT - Tratta "CP Castronuovo - SE Cammarata"

Numero foglio
5-5

IDENTIFICAZIONE ELABORATO				
Livello progettazione	Identificativo file	Codice elaborato	Data	Scala / REV.
Definitivo	R06A0G02D15A	REL07L.C25-00	15/12/2020	1:500 / 00

Società: Terna Rete Italia S.r.L.


Partnered by: rea

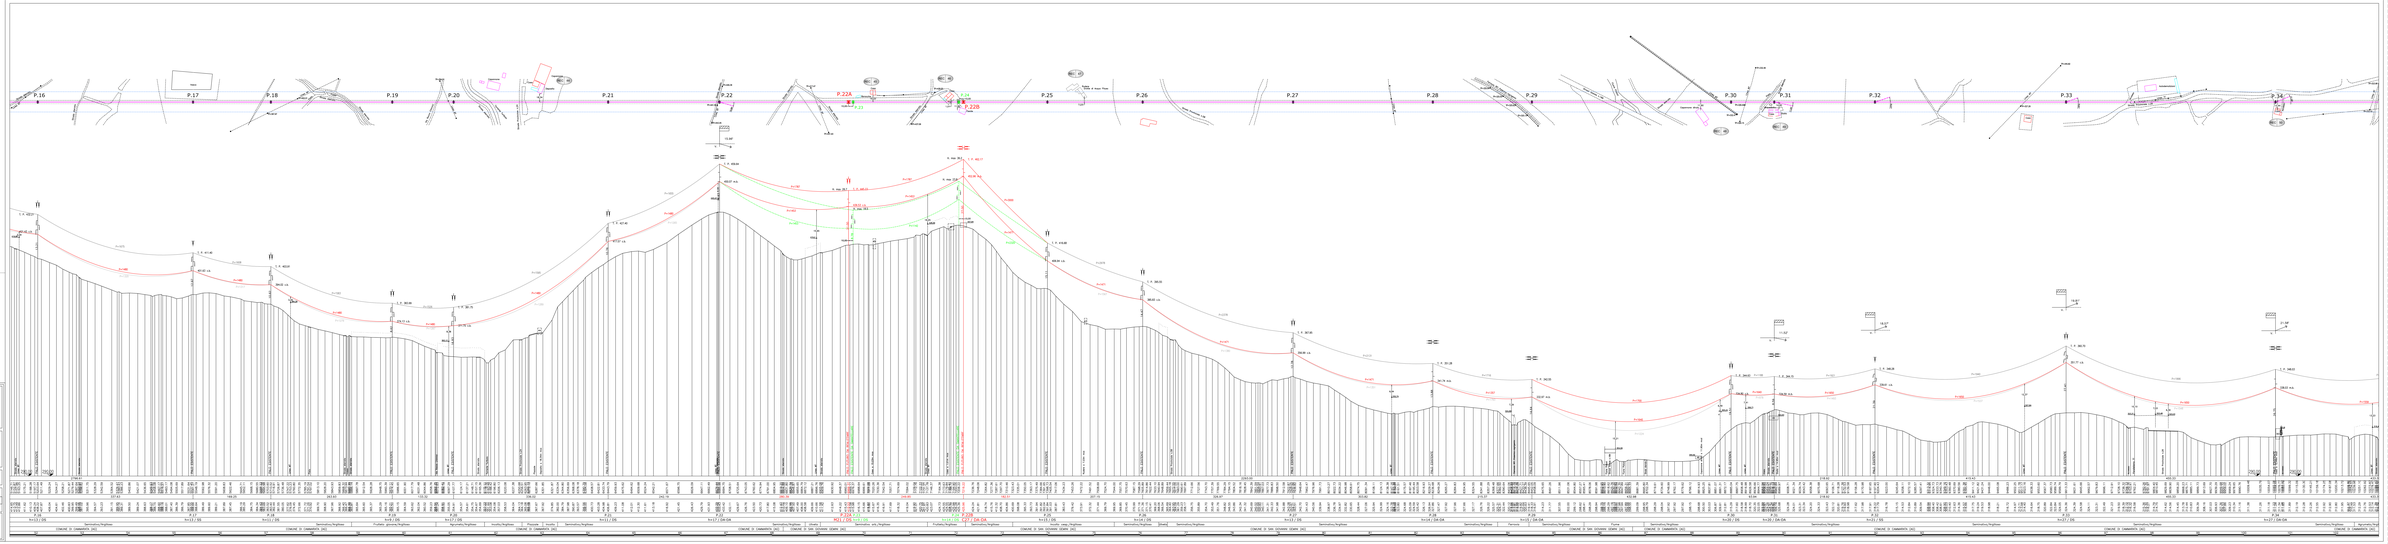
P.16
P.17
P.18
P.19
P.20
P.21
P.22
P.22A
P.22B
P.25
P.26
P.27
P.28
P.29
P.30
P.31
P.32
P.33
P.34
CIMINA
CAMMARATA
CAMMARATA - CIMINA
CAMMARATA - CIMINA
CAMMARATA - CIMIN

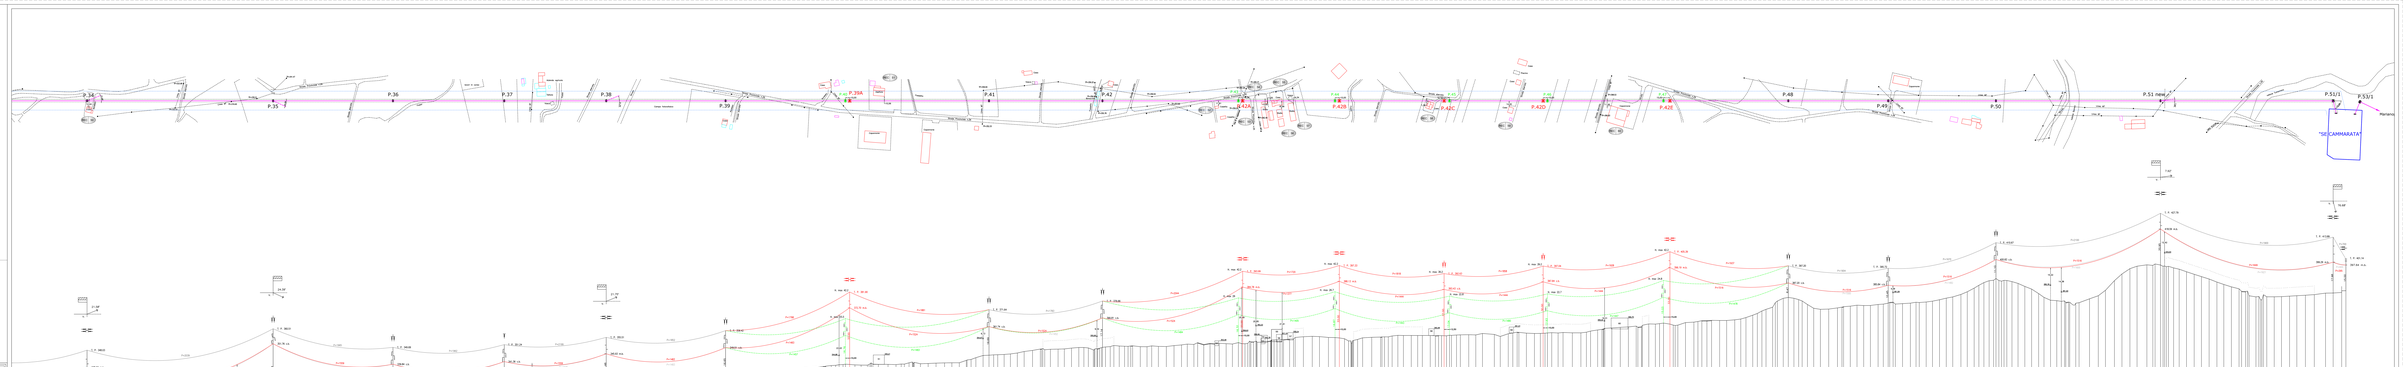

Progetto di potenziamento della linea aerea esistente RTN 150 kV denominata "SE Cammarata - CP Cimmina"

Progettazione:

T.A.T.E. SYSTEM - renewable srl

Via Lucio Mariani 38
Tel. +39 (06) 51 60 79 68
Mail: info@tatesystem.eu | Pec: tatesystem@pec.it

Responsabile
Ing. Andrea Tartaglia
Ordine Ingegneri Roma n. 19972


IDENTIFICAZIONE ELABORATO					
Livello progettazione	Identificativo file	Codice elaborato	Data	Scala	REV.
Definitivo	ERAAAGE0029A0	PROFILATO-00	23/12/2020	1:500 1:200	00

Società Terna Rete Italia S.p.A.


Partnered by: rea