
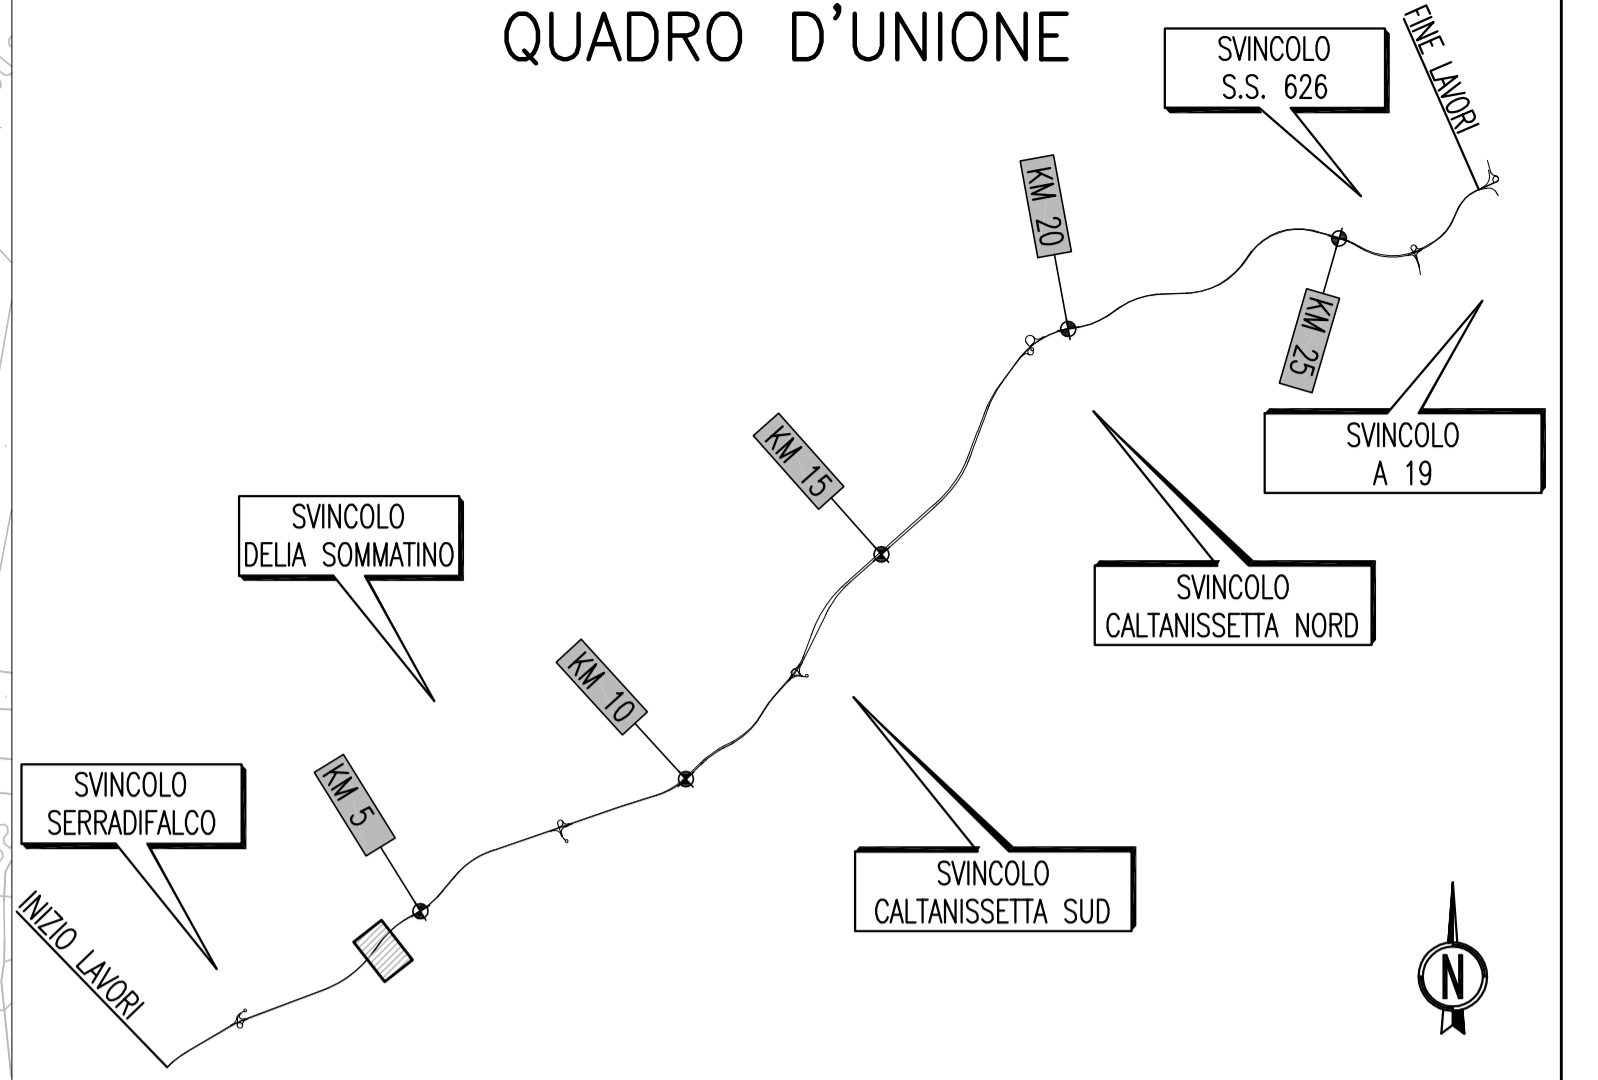


PLANIMETRIA DELLA SEGNALETICA  
(SCALA 1 : 1000)

QUADRO D'UNIONE

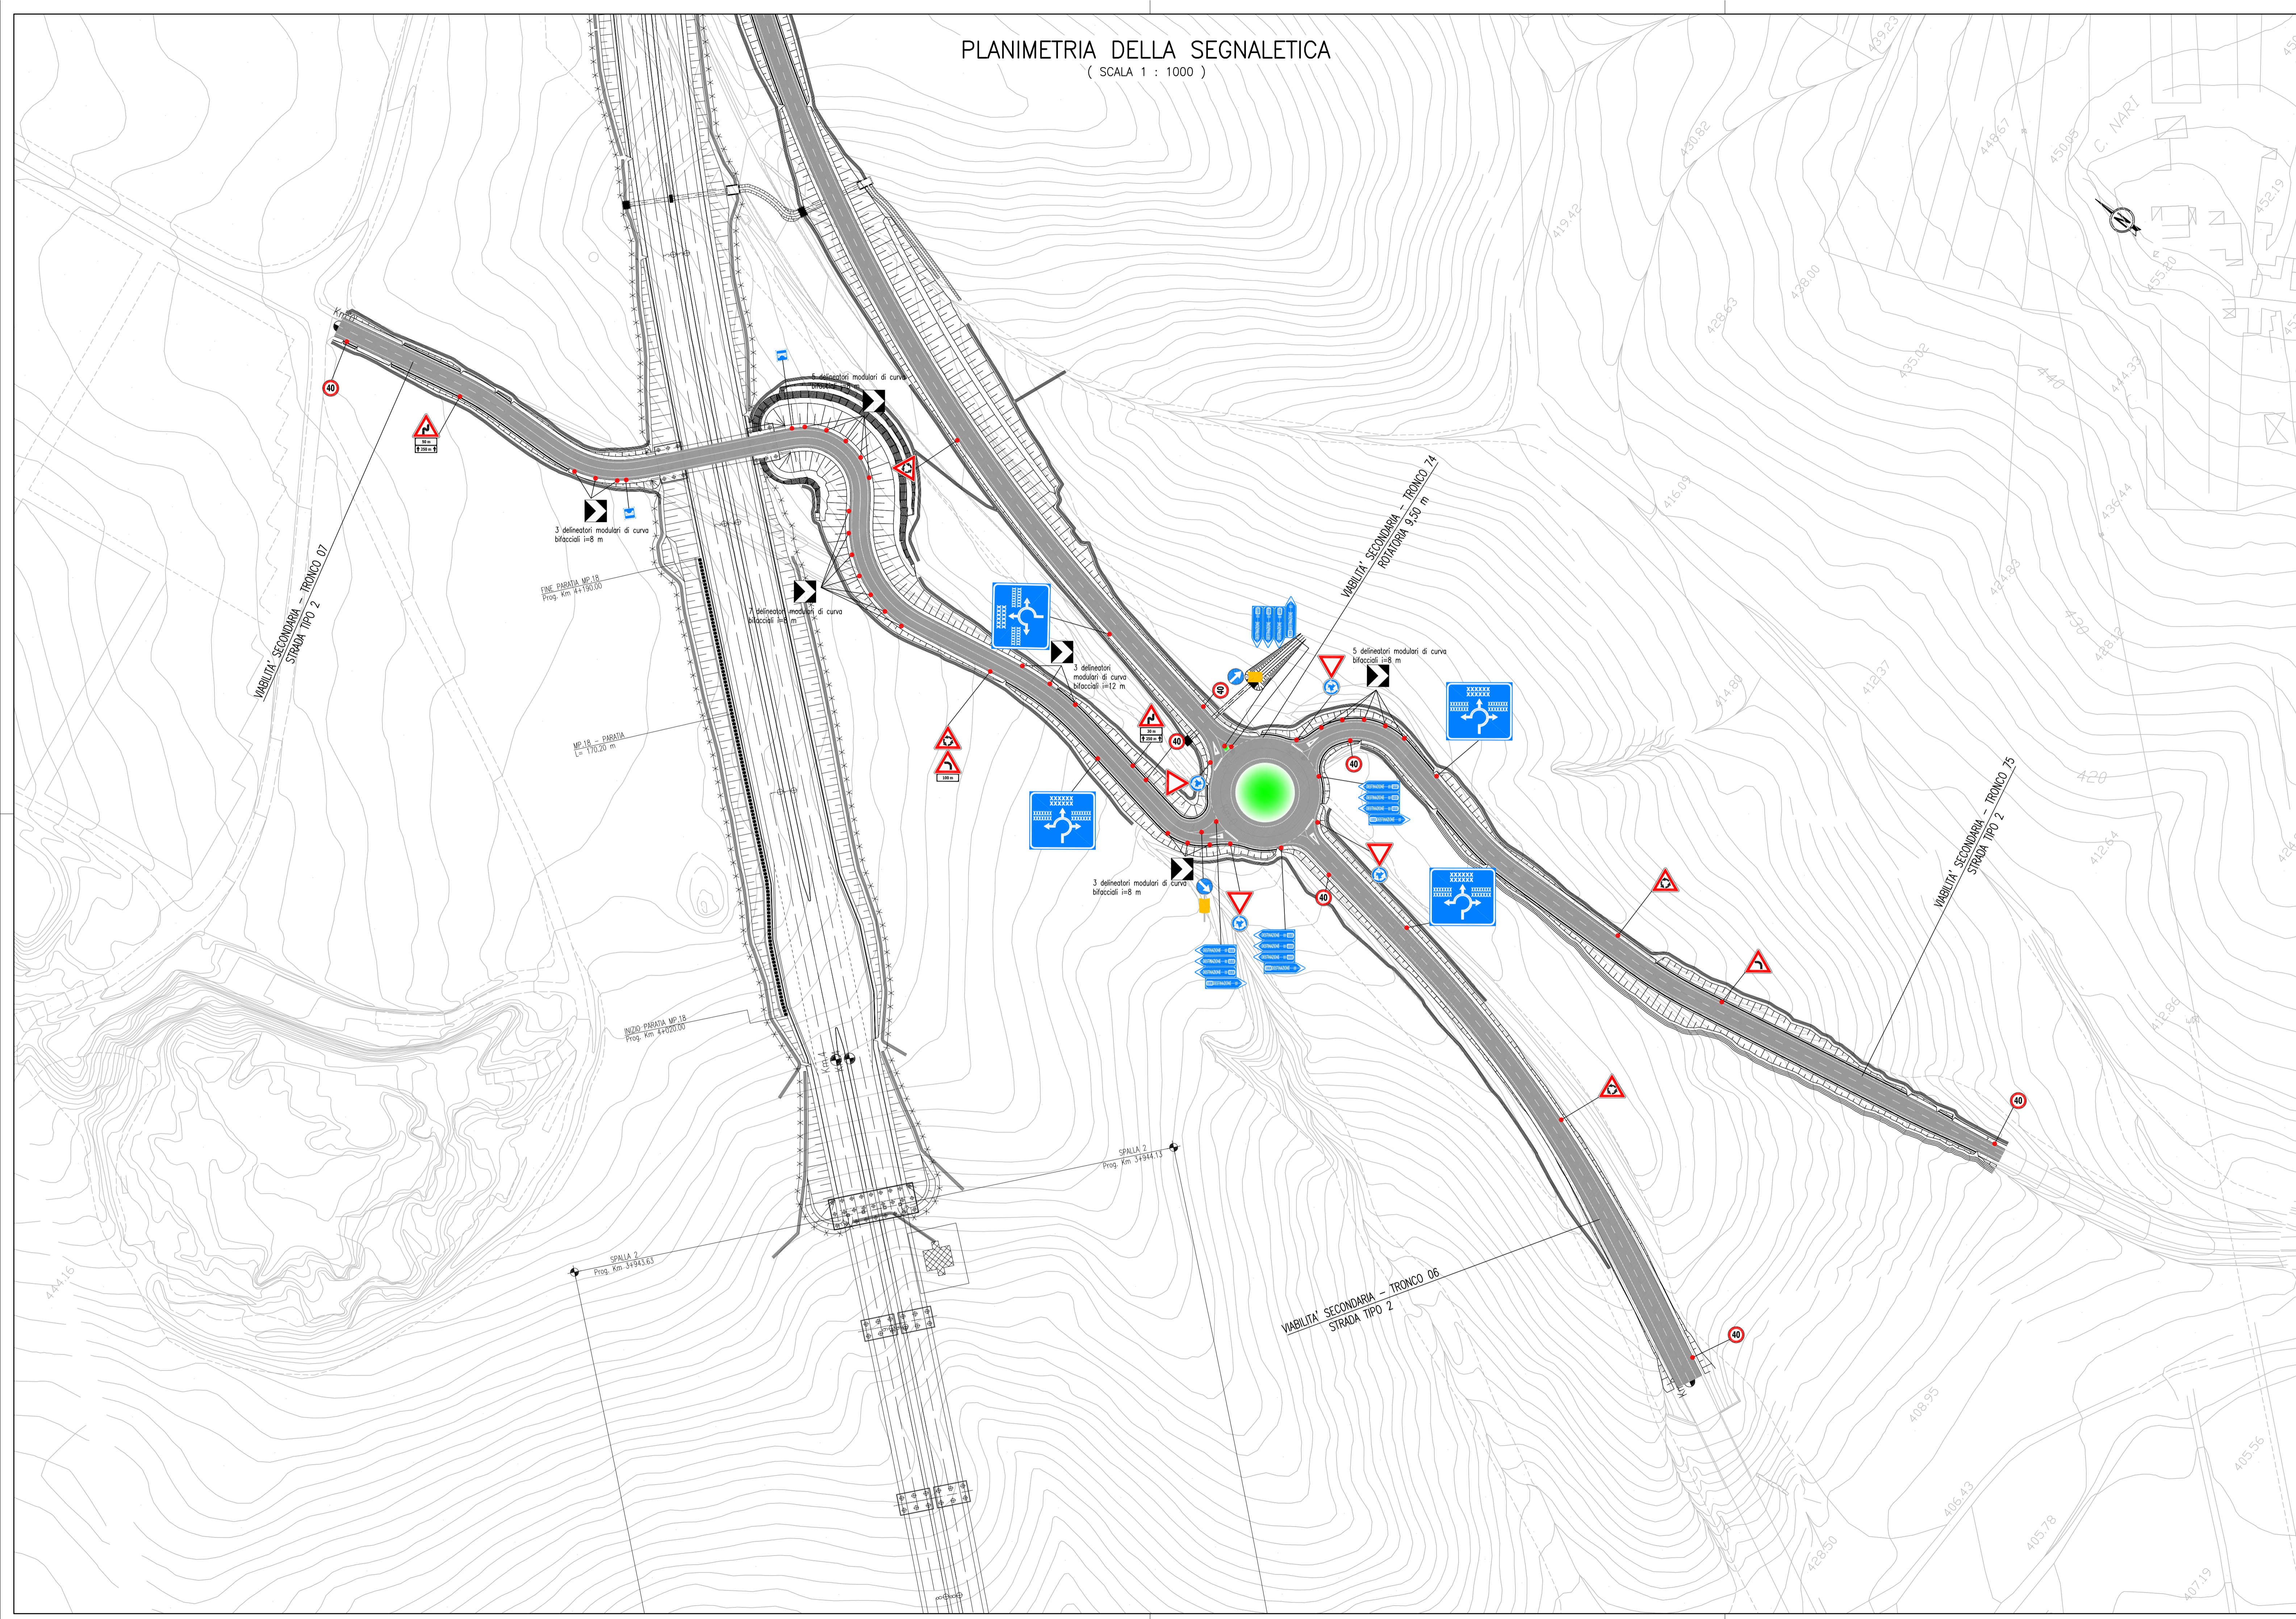

PA 12/09  
CORRIDOIO PLURIMODALE TIRRENICO - NORD EUROPA  
ITINERARIO AGRIGENTO - CALTANISSETTA - A19  
S.S. N° 640 "DI PORTO EMPEDOCLE"  
AMMODERNAMENTO E ADEGUAMENTO ALLA CAT. B DEL D.M. 5.11.2001  
Dal km 44+000 allo svincolo con l'A19

PROGETTO ESECUTIVO



INTERSEZIONI E SVINCOLI - VIABILITA' INTERFERITA  
VIABILITA' - Planimetrie della segnaletica  
Planimetrie della segnaletica - Tronco 6-7-74-75

Codice Unico Progetto (CUP) : F91B0900070001					
Codice Elaborato: PA12_09 - E 0 0 0 G E 2 1 2 P V 0 3 J P 7 0 0 6 A					
F					Scala: 1:1000
D					
C					
B					
A	Aprile 2011	EMISSIONE	S.TERRENO	A.TURSO	M. LITI
REV.	DATA	DESCRIZIONE	REDATTO	VERIFICATO	APPROVATO
Responsabile del procedimento:		Ing. MAURIZIO MAURIZIO			

Il Progettista: 	Il Consulente: 	Il Coordinatore per la sicurezza in fase di progetto: 	Il Direttore dei lavori: 
---------------------	--------------------	---	------------------------------