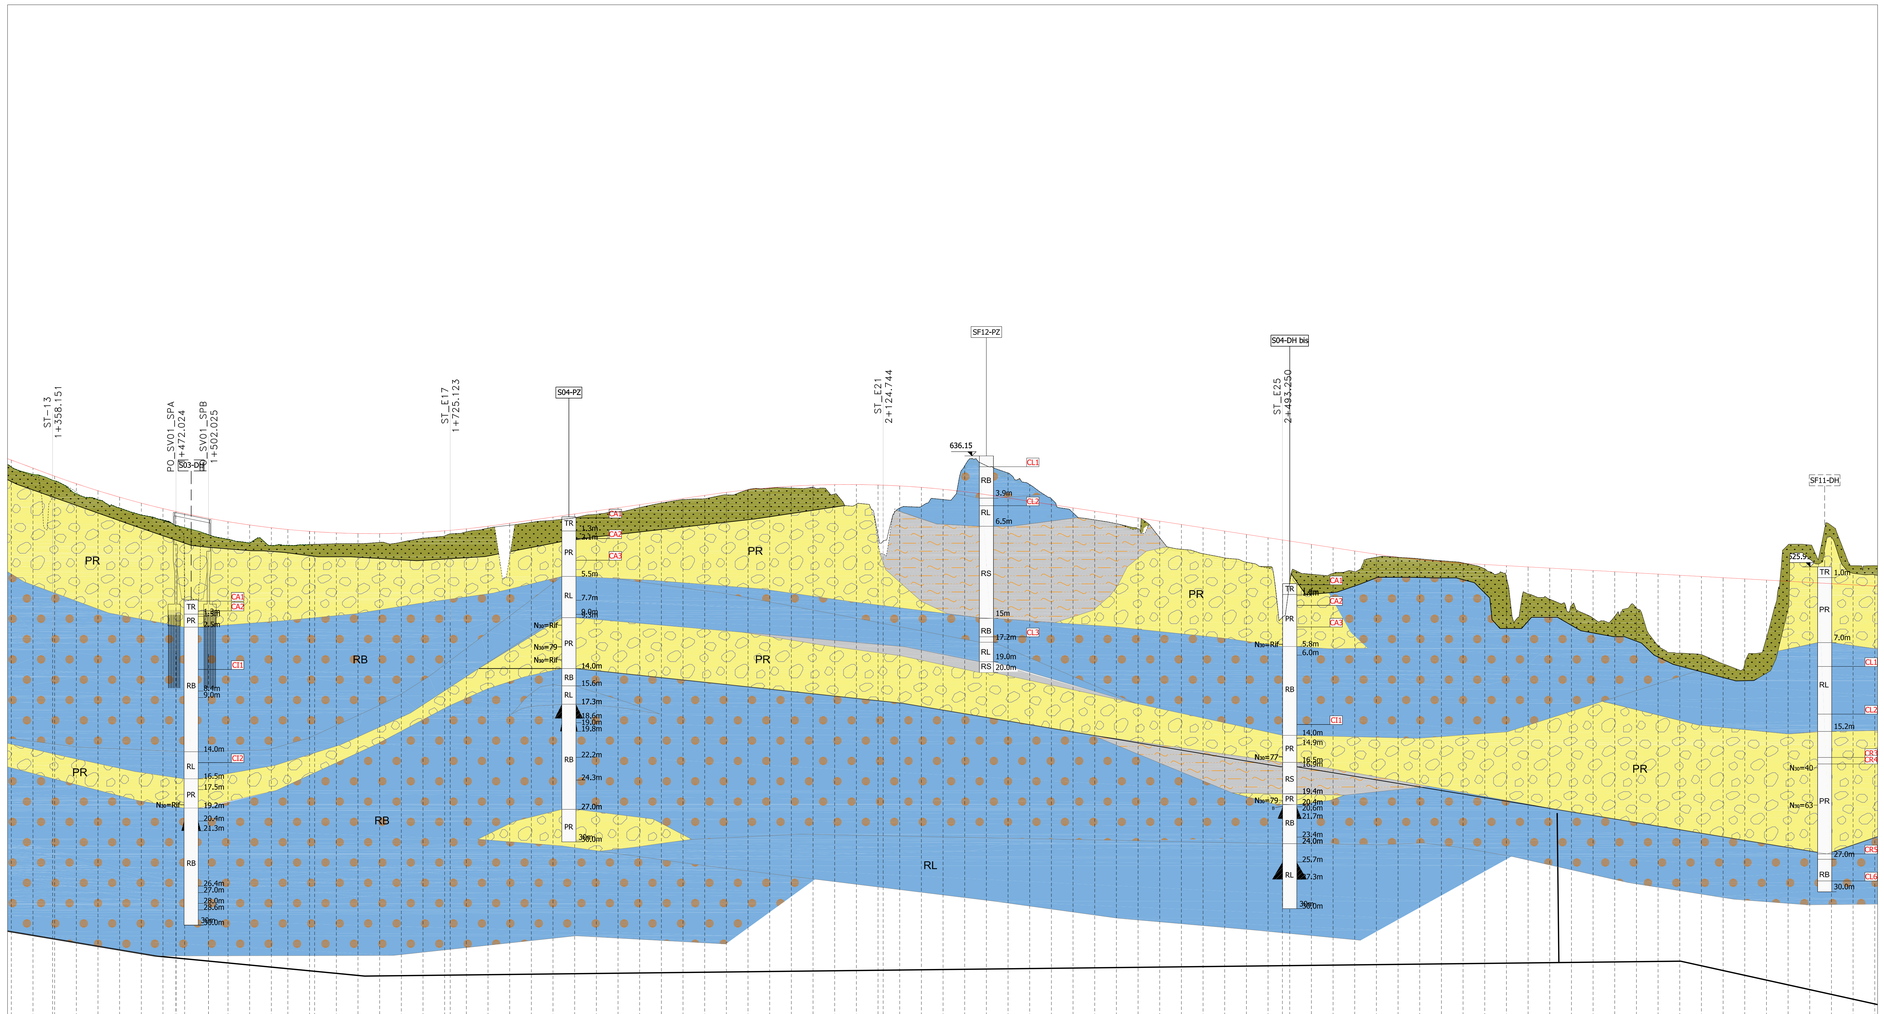

Scala : 2000:200
Q.Rif. : 570.00

| | | |