



PLANIMETRIA DELLA SEGNALETICA
(SCALA 1 : 1000)

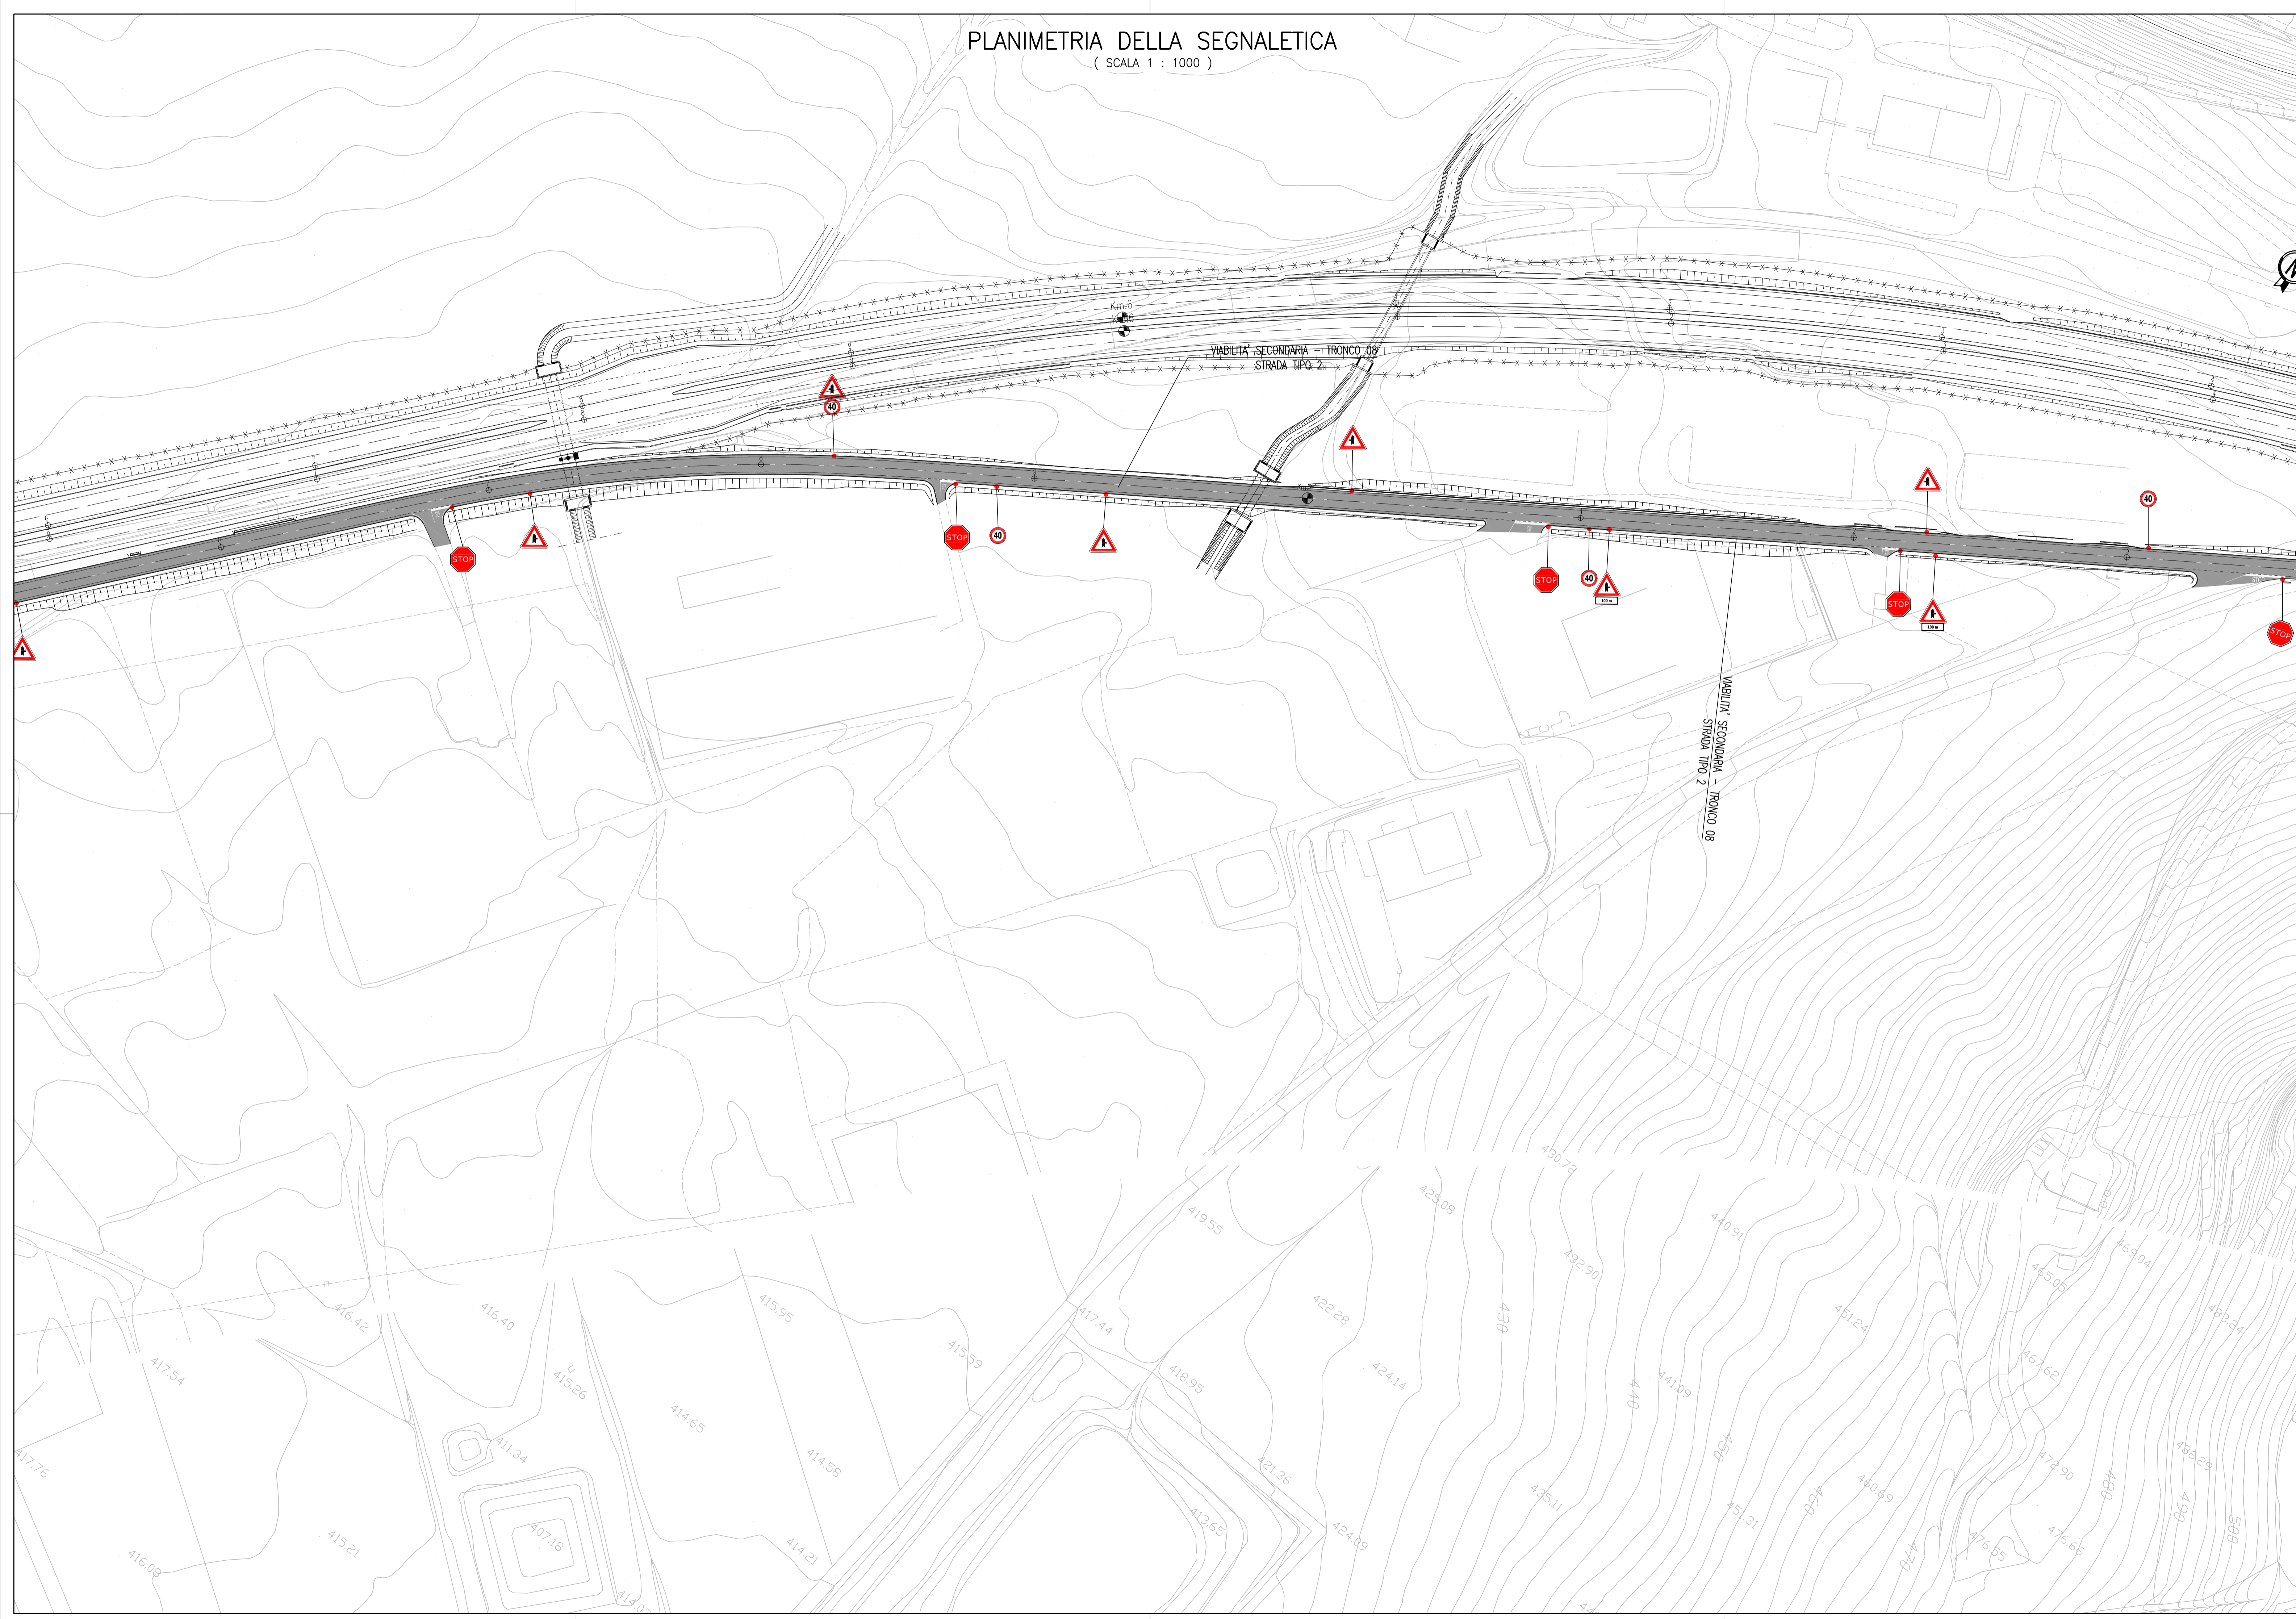

QUADRO D'UNIONE

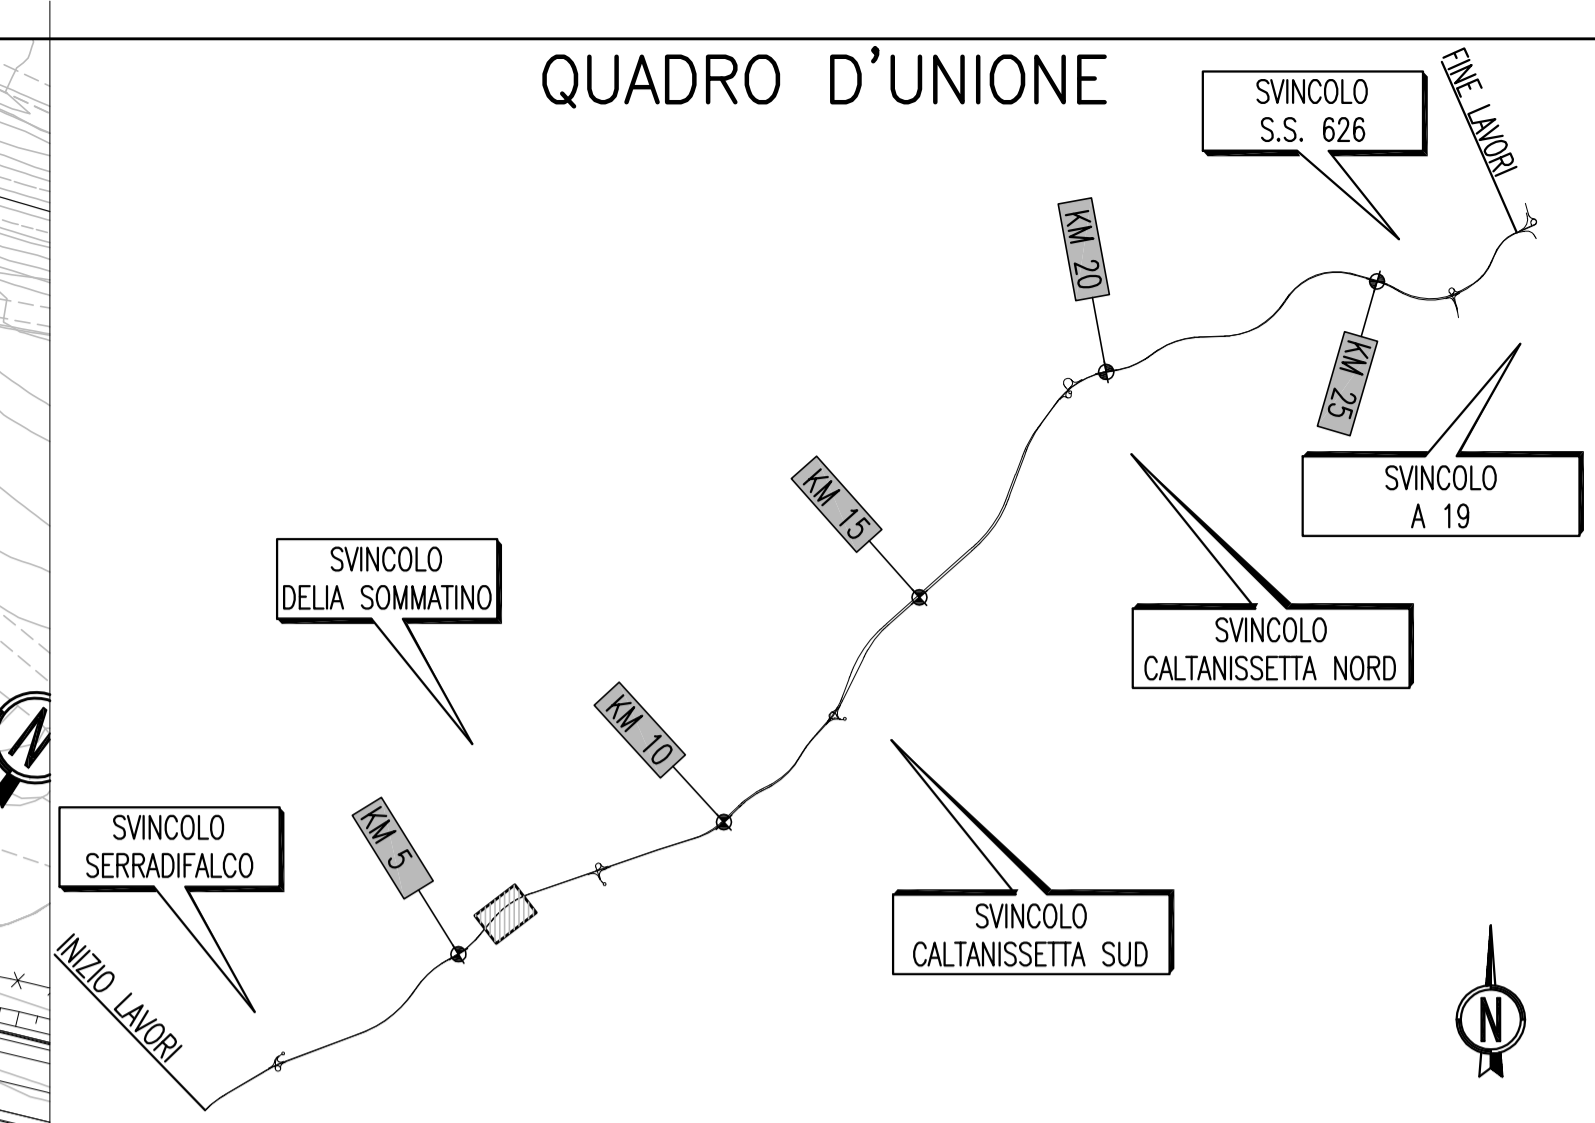

PA 12/09
CORRIDOIO PLURIMODALE TIRRENICO - NORD EUROPA
ITINERARIO AGRIGENTO - CALTANISSETTA - A19
S.S. N° 640 "DI PORTO EMPEDOCLE"
AMMODERNAMENTO E ADEGUAMENTO ALLA CAT. B DEL D.M. 5.11.2001
Dal km 44+000 allo svincolo con l'A19

PROGETTO ESECUTIVO



INTERSEZIONI E SVINCOLI - VIABILITA' INTERFERITA
VIABILITA' - Planimetrie della segnaletica

Planimetrie della segnaletica - Tronco 8 tav. 3/5

Codice Unico Progetto (CUP) : F91B0900070001

Codice Elaborato: PA12_09 - E 0 0 0 G E 2 1 2 P V 0 3 J P 7 0 0 9 A Scala: 1:1000

F					
E					
D					
C					
B					
A	Aprile 2011	EMISSIONE	S.TERRENO	A.TURSO	M. LITI
REV.	DATA	DESCRIZIONE	REDATTO	VERIFICATO	APPROVATO
Responsabile del procedimento:		Ing. MAURIZIO MAURIZIO			

Il Progettista: **GIANNI LUCA MENICANTI** (Ordine degli Ingegneri di Firenze N° 4533)

Il Consulente Tecnico: **GIANNI LUCA MENICANTI** (Ingegnere TIRRENICO A.1900)

Il Coordinatore per la sicurezza in fase di progetto: **ALESSANDRO SIVICO** (Ordine Regionale dei Geodoti di Sicilia N° 14853)

Il Direttore dei lavori: **PEPPINO MARASCO** (Ordine degli Ingegneri di Roma N° 14447)