

- TR** Terreno vegetale o di riporto, rimaneggiato composto da sabbie e ghiaie. Di natura spesso piroclastica con presenza di conglomerato bituminoso, frammenti di vetro e gomma.
- PR** Piroclastiti da sciolte a addensate costituite da frammenti lavici scoriacei e ceneri vulcaniche. Dimensione da ghiaiosa a sabbiosa con rari livelli limosi. colore dal grigio a nero a rossiccio.
- RS** Roccia lavica di origine scoriacea, estremamente fratturata con superfici di rottura frastagliate, spesso prelevata come sabbia o ghiaia. Colore dal grigio al nerastro al marrone con sfumature rossicce.
- RB** Roccia lavica bollosa di colore dal biancoastro al grigiastro, con bolle di diametro massimo di 50 mm e che spesso si presentano di forma appiattita nella direzione dello scorrimento.
- RL** Roccia lavica compatta di colore dal biancoastro al grigio-nerastro, con fratture da 30° sull'orizzontale a sub-verticali.
- LS** Limo con sabbia consistente di colore grigio chiaro, facente parte del substrato.

LEGENDA

INDAGINI 2020

- Sn: Sondaggio a carotaggio continuo
- Sn-DH: Sondaggio a c.c. con Down-Hole
- Sn-PZ: Sondaggio a c.c. con Piezometro
- Pzn: Pozzetto Geostatico
- Prova Sismica a Rifrazione
- Stesa Sismica Inizio
- Stesa Sismica Fine

COLONNINA SONDAGGI


- XXXX: quota boccaforo
- R: unità geotecnica
- XXXX: profondità dal boccaforo (m)
- XXXX: profondità della falda del boccaforo (m)
- CA: cello Casagrande
- ES: campione indisturbato
- EL: campione lapideo
- ES: campione rimaneggiato
- Prove SPT

INDAGINI 2019

- Sf: Sondaggio a carotaggio continuo
- Sf-DH: Sondaggio a c.c. con Down-Hole
- Sf-PZ: Sondaggio a c.c. con Piezometro

Altri simboli

- Cavità isolata
- Limite delle Unità Litostrografiche
- Limite stratigrafico
- Limite Profilo geologico

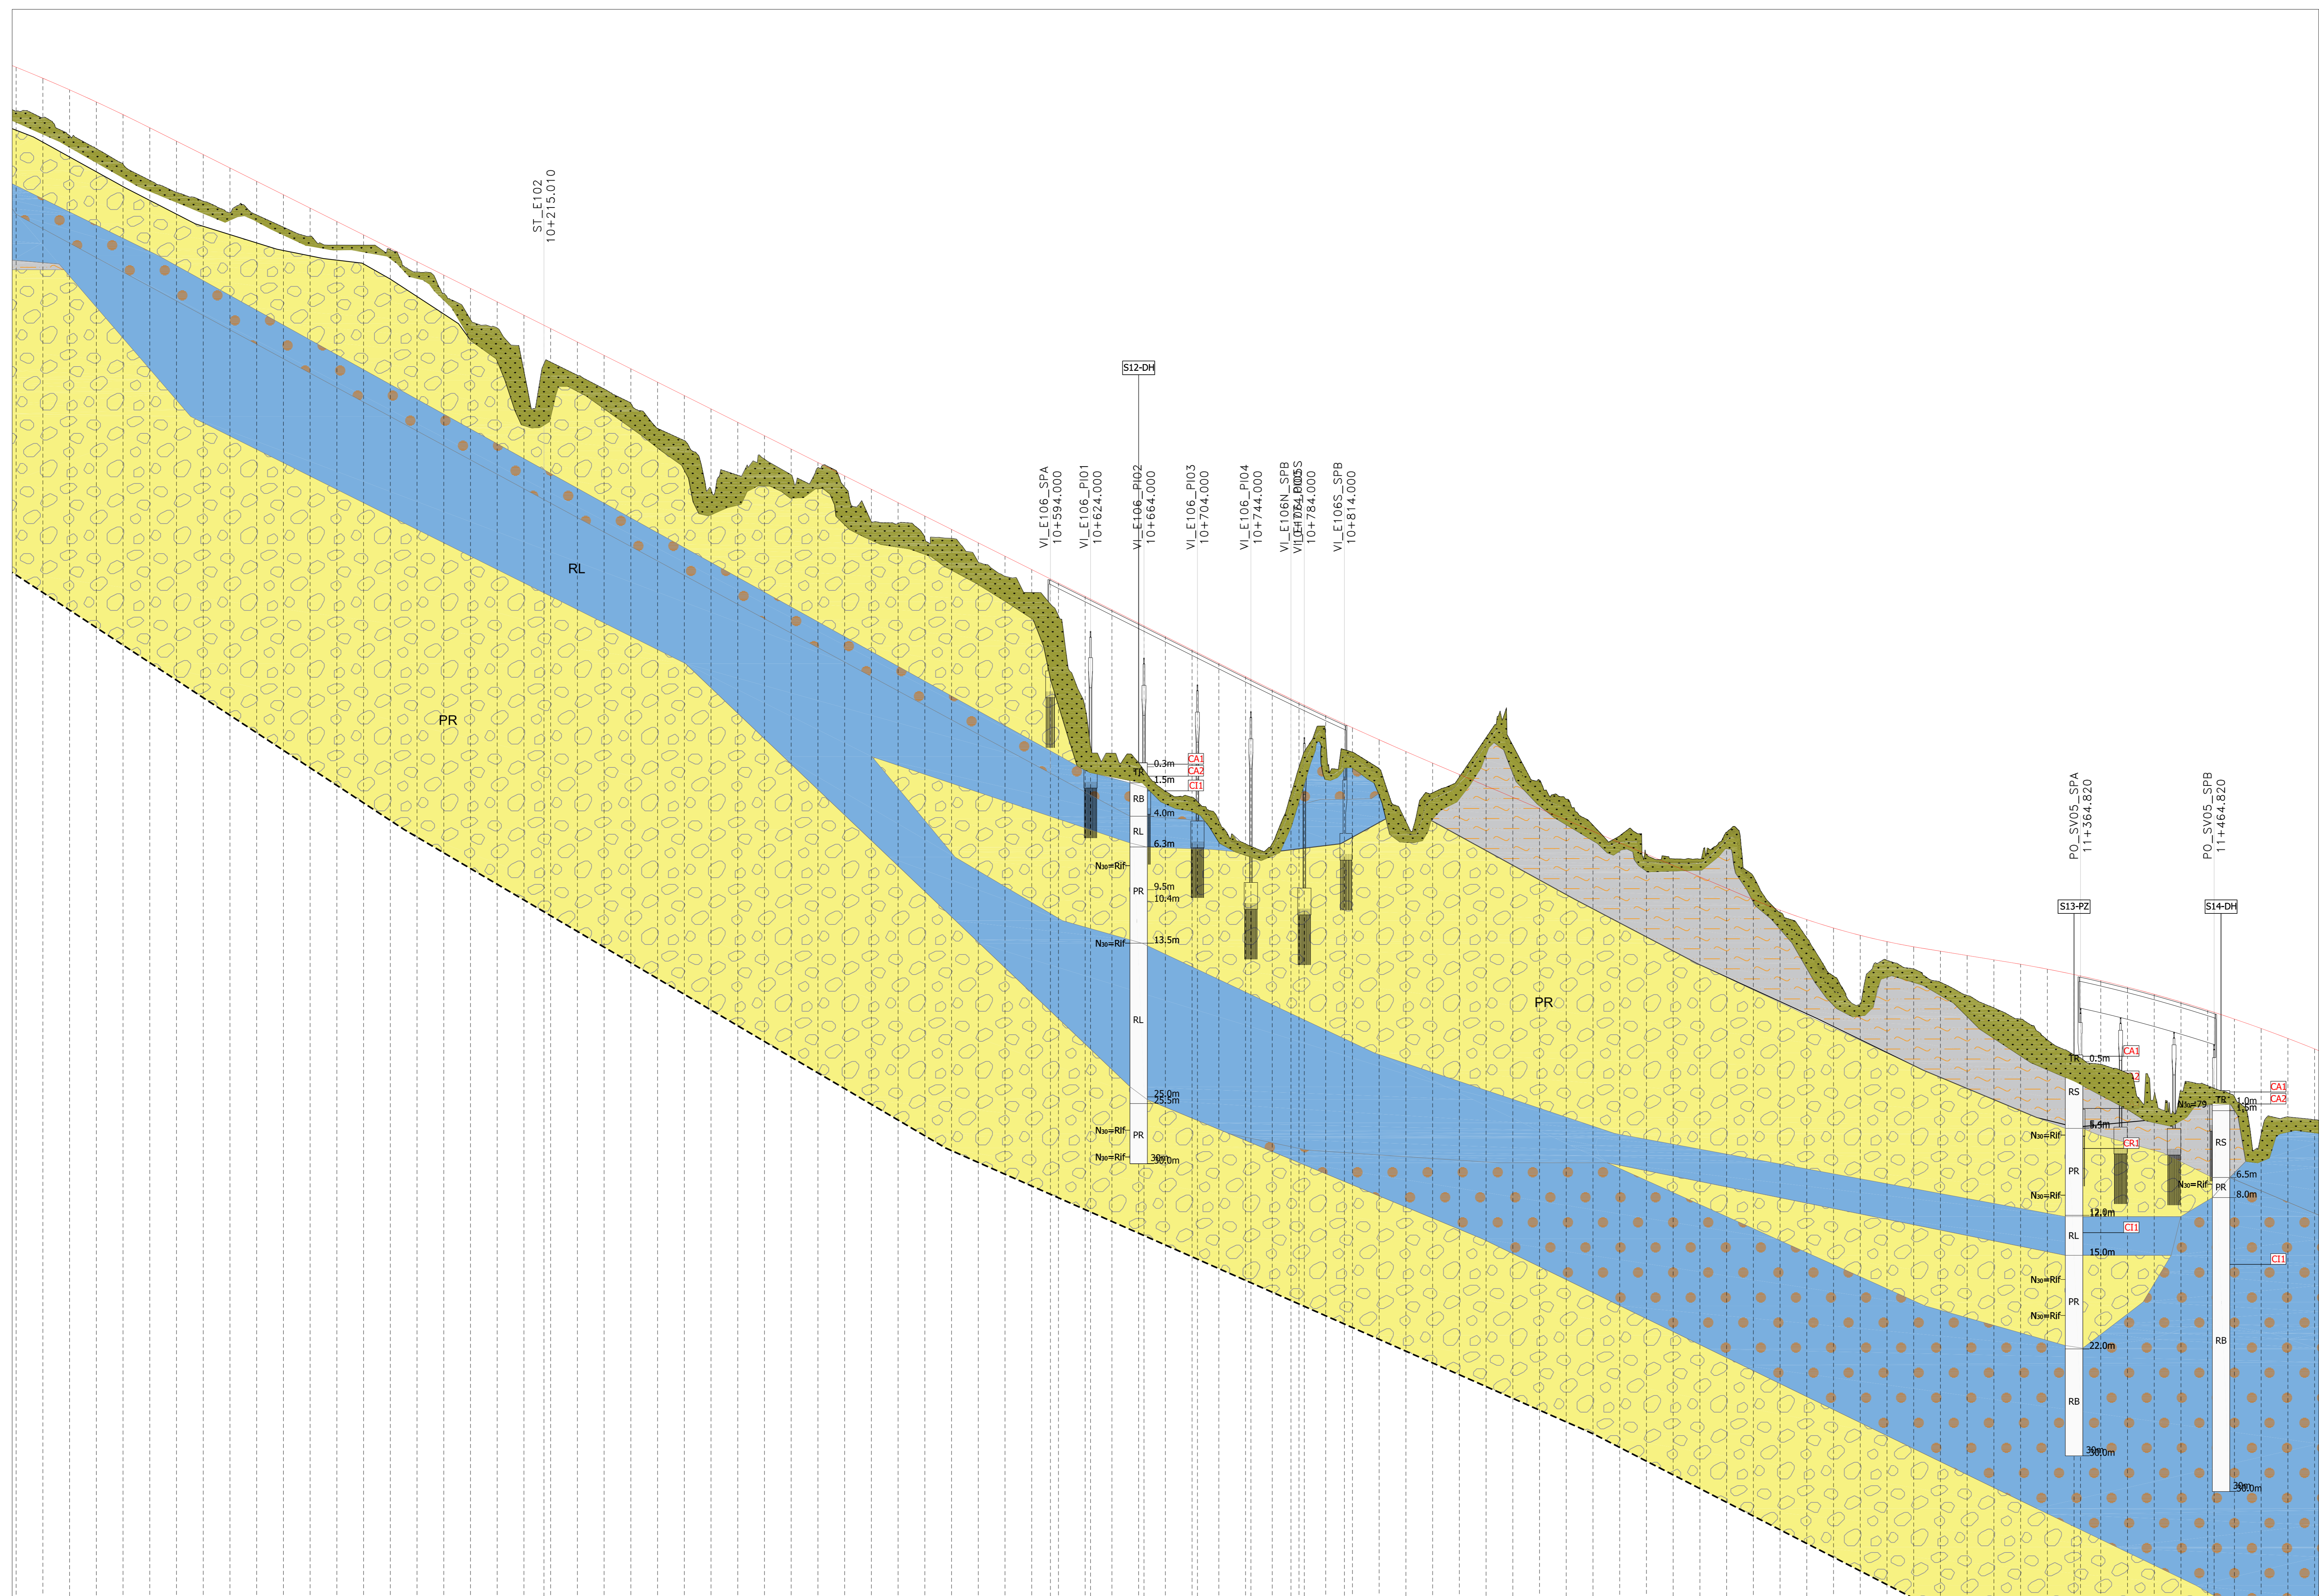

Scala : 2000:200
Q.Rif. : 325.00

NUMERO SEZIONE	DISTANZE PARZIALI	DISTANZE PROGRESSIVE	QUOTE PROGETTO	QUOTE TERRENO	DIFFERENZA QUOTE
B408	20,0	9+320,00	3,39	435,02	441,73
B409	20,0	9+340,00	2,84	437,55	440,49
B410	20,0	9+360,00	3,39	435,25	439,62
B411	20,0	9+380,00	3,49	435,22	438,71
B412	20,0	9+400,00	3,70	434,07	437,77
B413	20,0	9+420,00	3,53	432,82	436,78
B414	20,0	9+440,00	3,53	431,94	435,78
B415	20,0	9+460,00	3,49	431,29	434,78
B416	20,0	9+480,00	3,34	430,44	433,78
B417	20,0	9+500,00	2,51	430,26	432,77
B418	20,0	9+520,00	2,42	429,39	431,77
B419	20,0	9+540,00	2,11	428,66	430,77
B420	20,0	9+560,00	1,77	428,00	429,77
B421	20,0	9+580,00	0,77	428,00	428,77
B422	20,0	9+600,00	0,11	427,66	427,76
B423	20,0	9+620,00	0,77	425,99	426,76
B424	20,0	9+640,00	1,36	424,40	425,76
B425	20,0	9+660,00	2,32	422,44	424,76
B426	20,0	9+680,00	1,96	421,80	423,76
B427	20,0	9+700,00	4,19	418,58	422,75
B428	20,0	9+720,00	2,50	418,25	421,75
B429	20,0	9+740,00	2,49	418,26	420,75
B430	20,0	9+760,00	2,51	417,24	419,75
B431	20,0	9+780,00	2,59	416,15	418,75
B432	20,0	9+800,00	3,46	414,29	417,74
B433	20,0	9+820,00	3,37	413,38	416,74
B434	20,0	9+840,00	5,99	409,75	415,74
B435	20,0	9+860,00	3,96	410,78	414,74
B436	20,0	9+880,00	1,75	411,99	413,74
B437	20,0	9+900,00	1,33	410,80	412,73
B438	20,0	9+920,00	0,38	411,35	411,73
B439	20,0	9+940,00	0,83	409,90	410,73
B440	20,0	9+960,00	2,44	407,29	409,73
B441	20,0	9+980,00	1,55	407,19	408,73
B442	20,0	9+500,00	1,63	406,09	407,72
B443	20,0	9+520,00	0,66	406,06	406,72
B444	20,0	9+540,00	1,44	404,28	405,72
B445	20,0	9+560,00	1,50	403,22	404,72
B446	20,0	9+580,00	1,71	402,00	403,72
B447	20,0	9+600,00	2,32	399,25	402,71
B448	20,0	9+620,00	8,35	393,36	401,71
B449	20,0	9+640,00	10,74	389,97	400,71
B450	20,0	9+660,00	10,45	389,26	399,71
B451	20,0	9+680,00	11,57	387,14	398,71
B452	20,0	9+700,00	11,03	386,67	397,71
B453	20,0	9+720,00	11,77	384,95	396,70
B454	20,0	9+740,00	12,51	383,19	395,70
B455	20,0	9+760,00	11,49	382,22	394,72
B456	20,0	9+780,00	2,41	380,95	393,74
B457	20,0	9+800,00	1,68	391,12	392,81
B458	20,0	9+820,00	1,32	390,26	391,85
B459	20,0	9+840,00	2,18	388,81	390,98
B460	20,0	9+860,00	5,23	384,87	390,10
B461	20,0	9+880,00	2,22	387,02	389,24
B462	20,0	9+900,00	0,19	386,20	388,38
B463	20,0	9+920,00	-3,61	391,14	387,53
B464	20,0	9+940,00	-3,88	390,50	386,68
B465	20,0	9+960,00	-2,15	387,98	385,83
B466	20,0	9+980,00	-1,56	386,54	384,98
B467	20,0	9+500,00	-0,46	384,59	384,13
B468	20,0	9+520,00	-0,52	383,80	383,28
B469	20,0	9+540,00	0,04	382,39	382,42
B470	20,0	9+560,00	-0,50	382,07	381,57
B471	20,0	9+580,00	-1,33	382,02	380,72
B472	20,0	9+600,00	-4,19	384,05	379,87
B473	20,0	9+620,00	-1,75	380,77	379,02
B474	20,0	9+640,00	0,19	378,04	378,23
B475	20,0	9+660,00	1,36	376,17	377,52
B476	20,0	9+680,00	3,59	373,30	376,69
B477	20,0	9+700,00	5,12	371,23	375,74
B478	20,0	9+720,00	1,40	374,48	375,88
B479	20,0	9+740,00	1,65	373,84	375,49
B480	20,0	9+760,00	2,32	372,84	375,16
B481	20,0	9+780,00	2,99	371,85	374,84
B482	20,0	9+800,00	3,59	370,92	374,51
B483	20,0	9+820,00	4,10	370,00	374,18
B484	20,0	9+840,00	5,30	368,52	373,82
B485	20,0	9+860,00	6,73	367,28	373,41
B486	20,0	9+880,00	6,28	366,68	372,96
B487	20,0	9+900,00	6,43	366,04	372,47
B488	20,0	9+920,00	7,50	364,44	371,93
B489	20,0	9+940,00	6,66	364,70	371,36
B490	20,0	9+960,00	5,89	364,30	370,78
B491	20,0	9+980,00	5,80	364,28	370,08
B492	20,0	9+500,00	7,89	361,49	369,38
B493	20,0	9+520,00	5,86	362,77	368,63
B494	20,0	9+540,00	5,30	362,54	367,84

Sanas GRUPPO FS ITALIANE
Direzione Progettazione e Realizzazione Lavori

S.S. 284 "Occidentale Etna"
Ammodernamento del Tratto Adrano - Catania
1° lotto Adrano - Paternò

PROGETTO DEFINITIVO COD. PA712

PROGETTAZIONE: **ATI VIA - SERING - VDP - BRENG**

PROGETTISTA E RESPONSABILE DELL'INTEGRAZIONE DELLE PRESTAZIONI SPECIALISTICHE: **Gruppo di Progettazione Specialistiche**

RESPONSABILI D'OPERA: **VIA INGEGNERIA**

COORDINATORE SICUREZZA IN FASE DI PROGETTAZIONE: **SERING INGEGNERIA**

RESPONSABILE SIA: **BRENG**

VEDI IL RESPONSABILE DEL PROCEDIMENTO: **BRENG**

GEOLOGIA E GEOTECNICA
Profilo Geotecnico - tav. 7/9

CODICE PROGETTO: **DPPA0712**
PROGETTO: **020**
NOME FILE: **TOGEOGETF01-9_A.dwg**
REVISIONE: **A**
SCALA: **1:2000/200**

PROGETTO: **020**
CODICE ELAB.: **TOGEOGETF01-9**

REVISIONE: **A**

REVISIONI:

REVISIONE	DESCRIZIONE	DATA	REDATTO	VERIFICATO	APPROVATO
A	EMISSIONE	NOV/2020	A. L.F. PRATO	V. CANDIANI	GIANKA