

TRATTO DA REALIZZARE IN ALTRO APPALTO

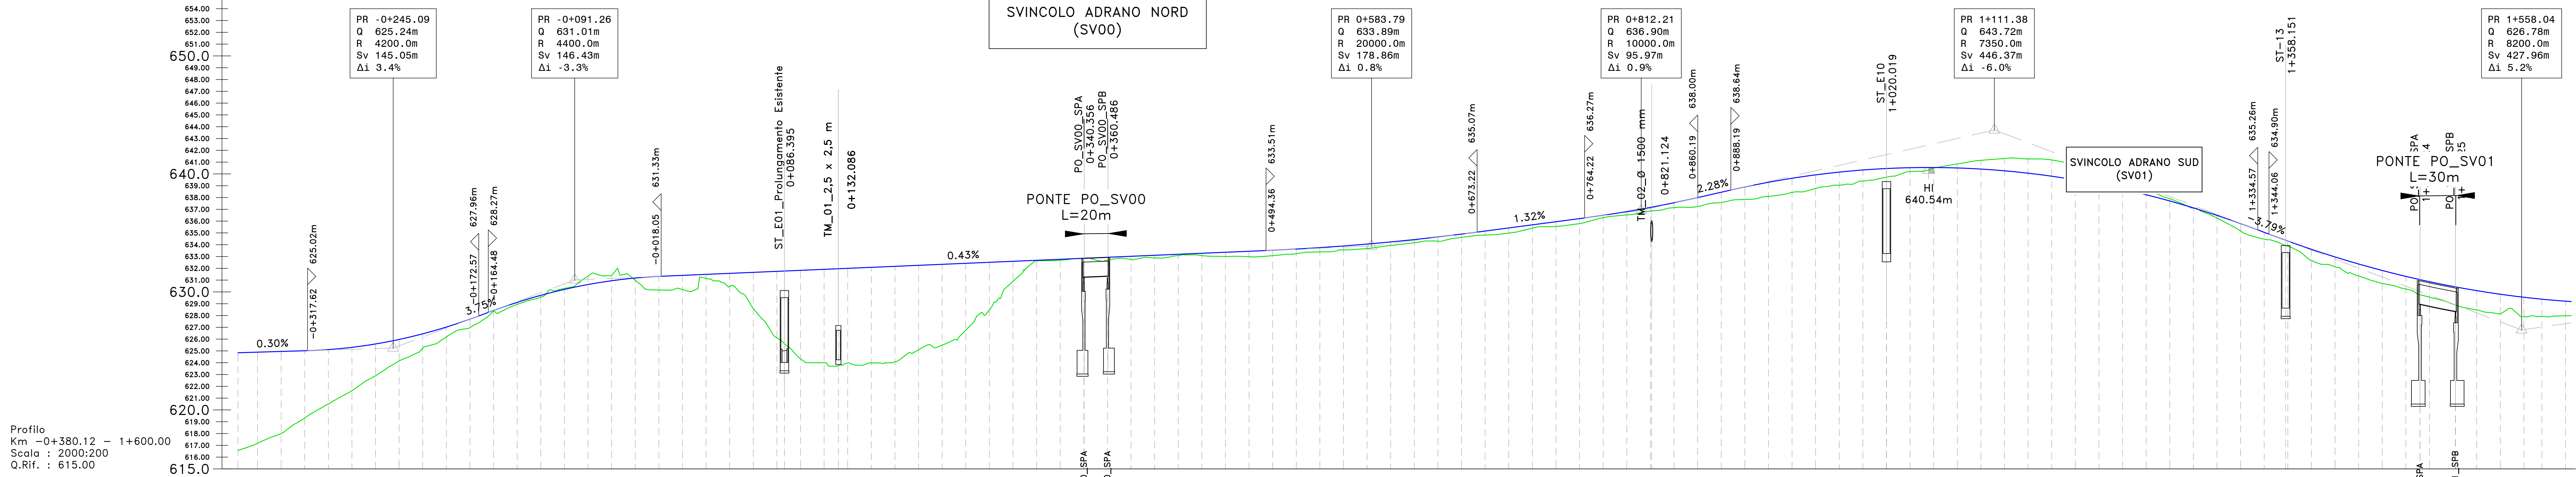
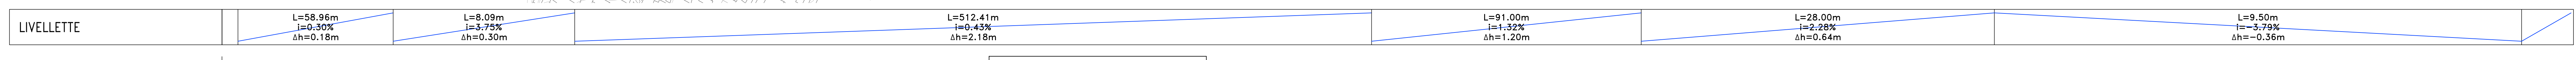
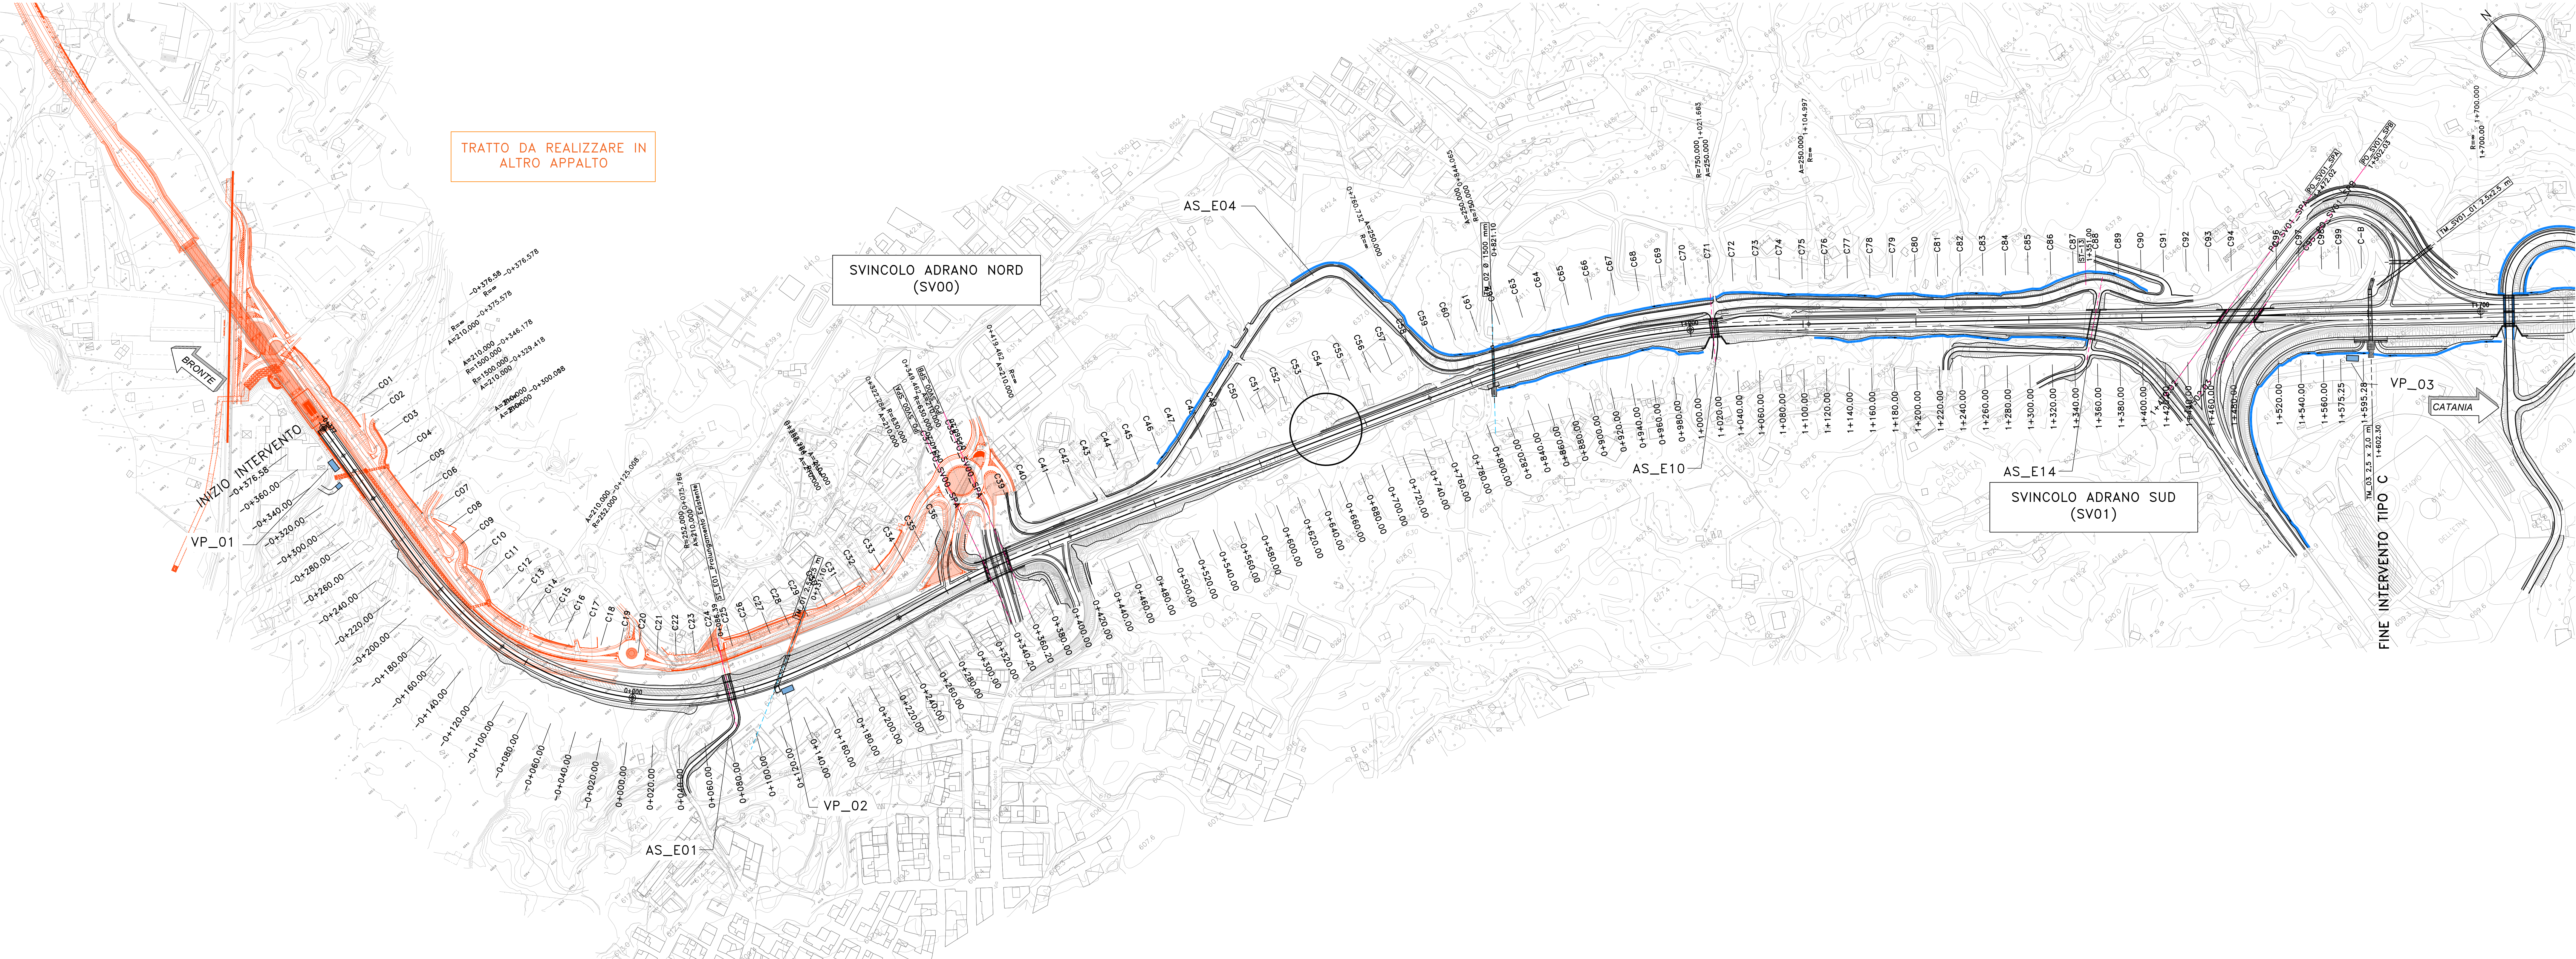
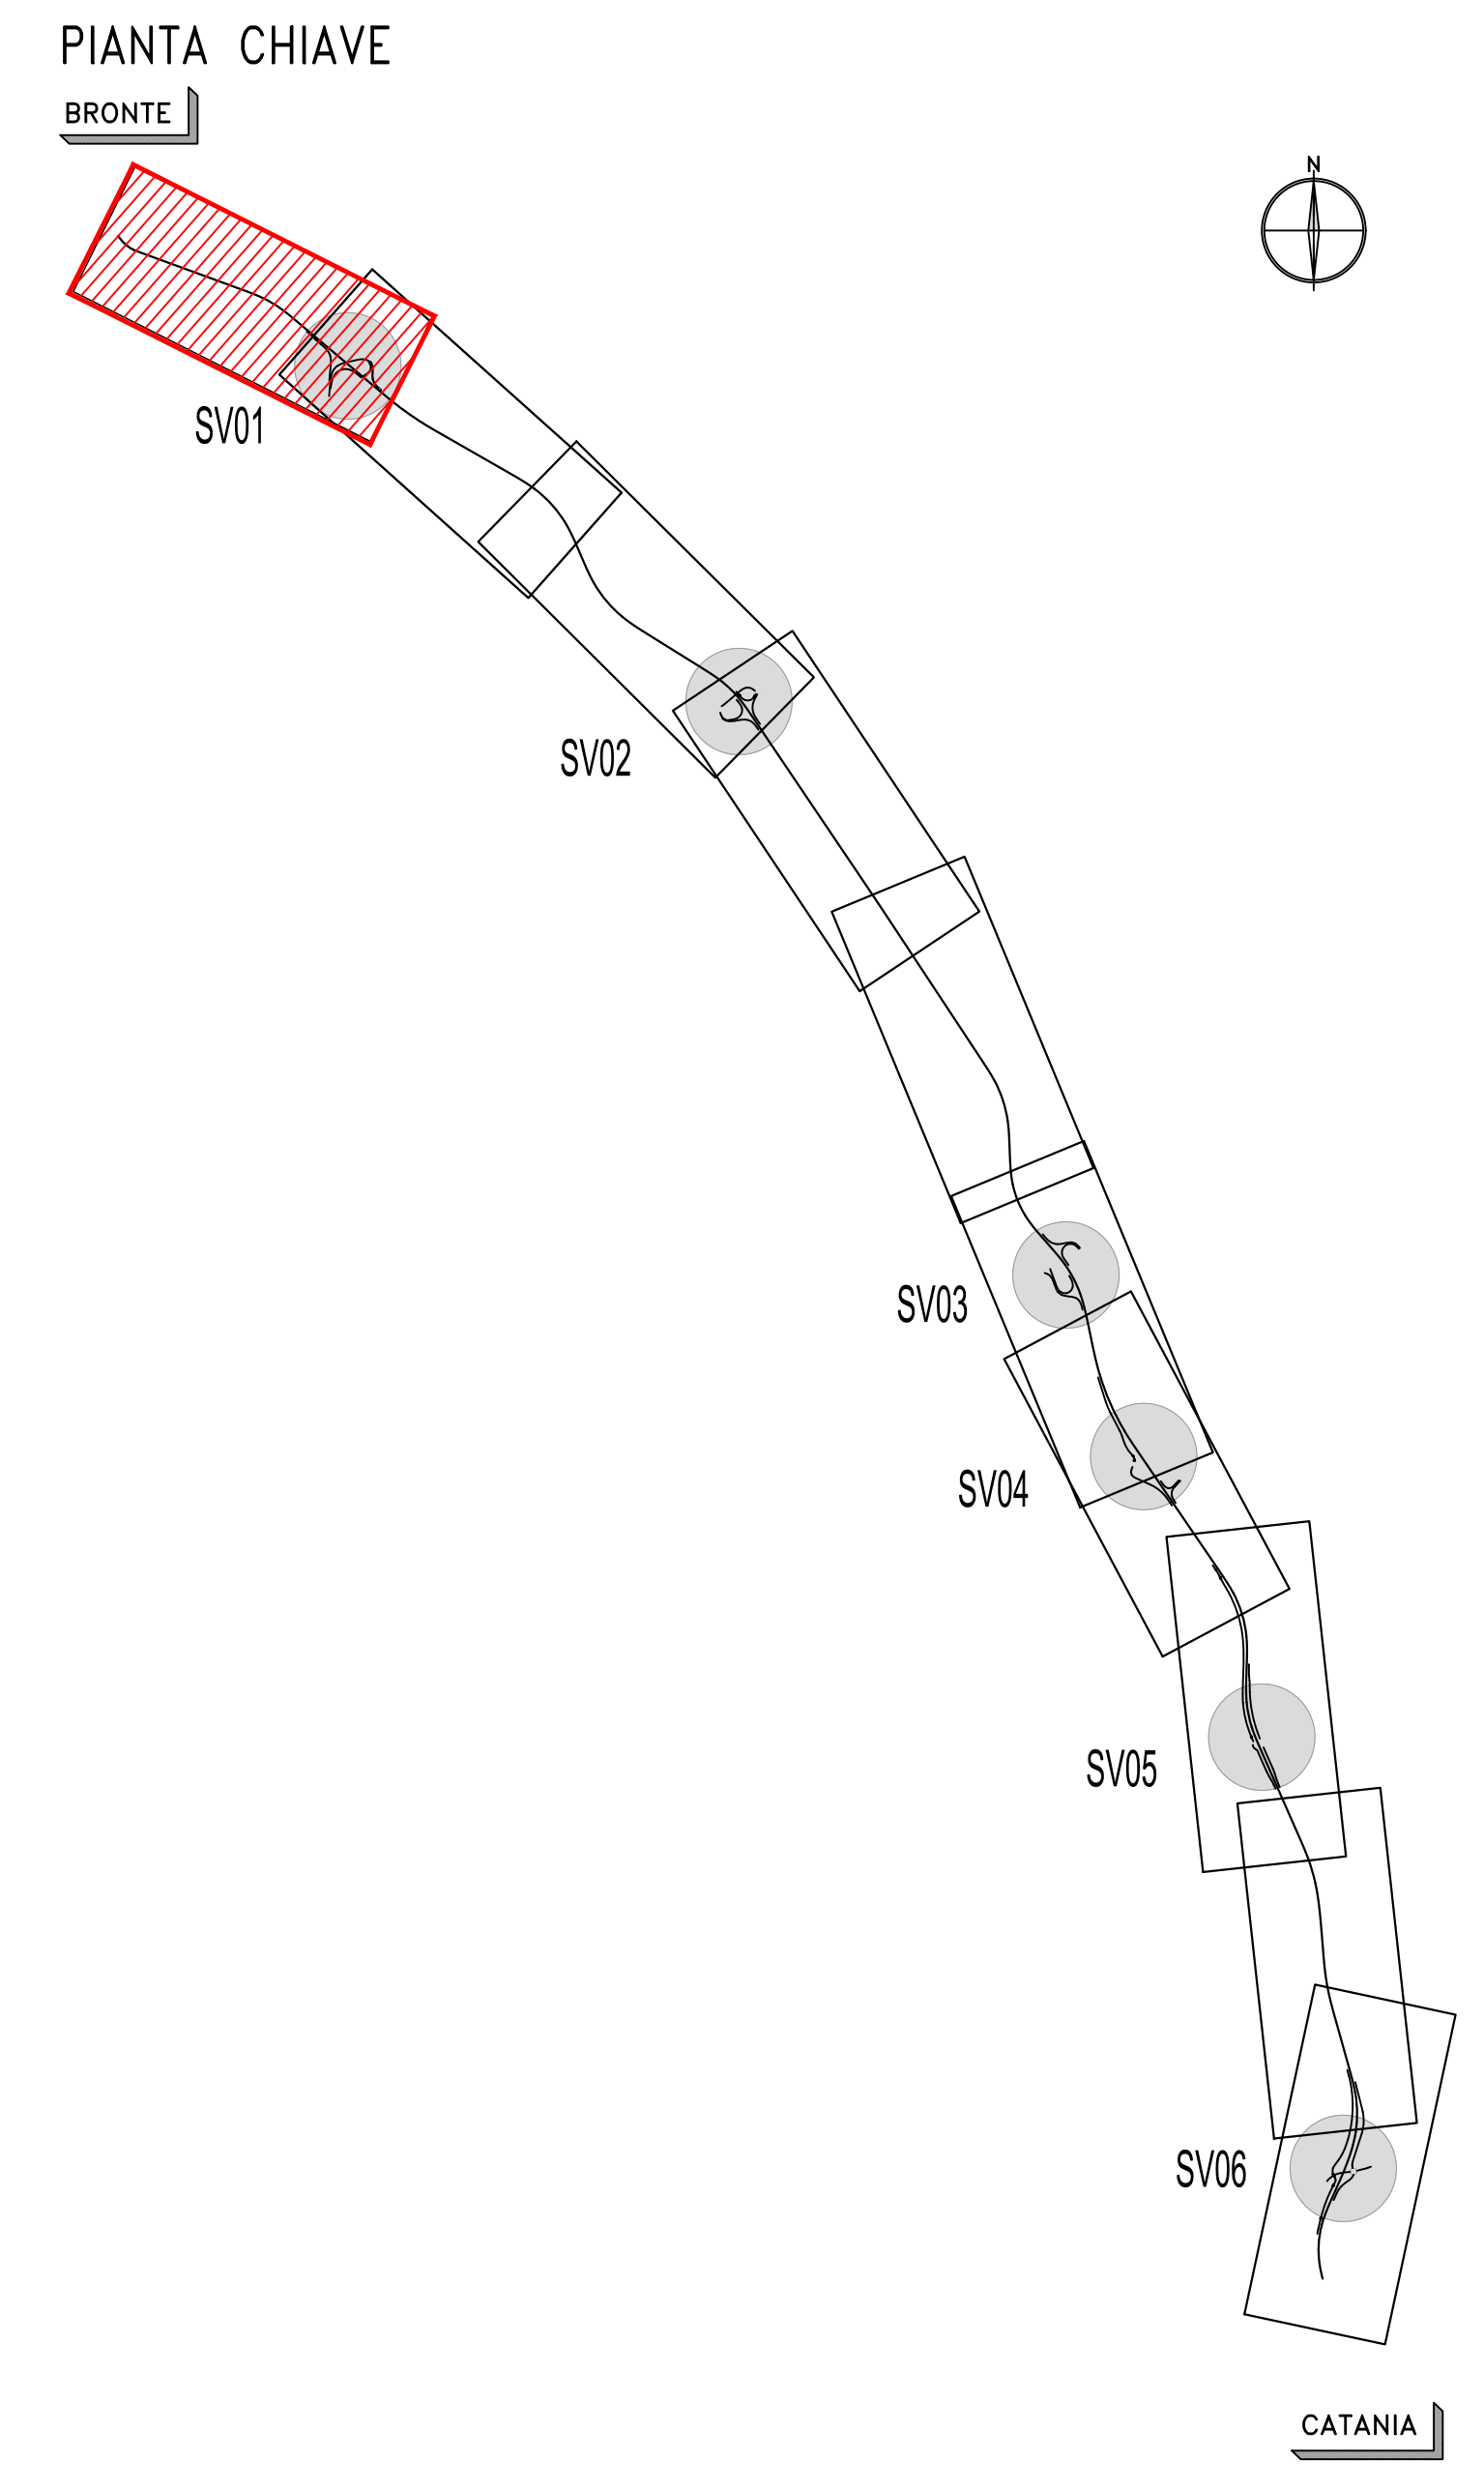


Table with columns: NUMERO SEZIONE, DISTANZE PARZIALI, DISTANZE PROGRESSIVE, QUOTE PROGETTO, QUOTE TERRENO, DIFFERENZA QUOTE, ANDAMENTO PLANIMETRICO, ANDAMENTO CIGLI, ETTOMETRICHE. Rows C01 to C99.

Project information block including: sanas logo, Direzione Progettazione e Realizzazione Lavori, S.S. 284 "Occidentale Etna", Ammodernamento del Tratto Adrano - Catania, 1° lotto Adrano - Paternò, PROGETTO DEFINITIVO, COD. PA712, PROGETTAZIONE: ATI VIA - SERING - VDP - BRUNO, COORDINATORI SICUREZZA IN FASE DI PROGETTAZIONE: SERING INGEGNERIA, VDP, and a revision table.