



Sez. C01
 Progr.: -0+376.58
 Scala : 1:200
 Q.Rif. : 610.00

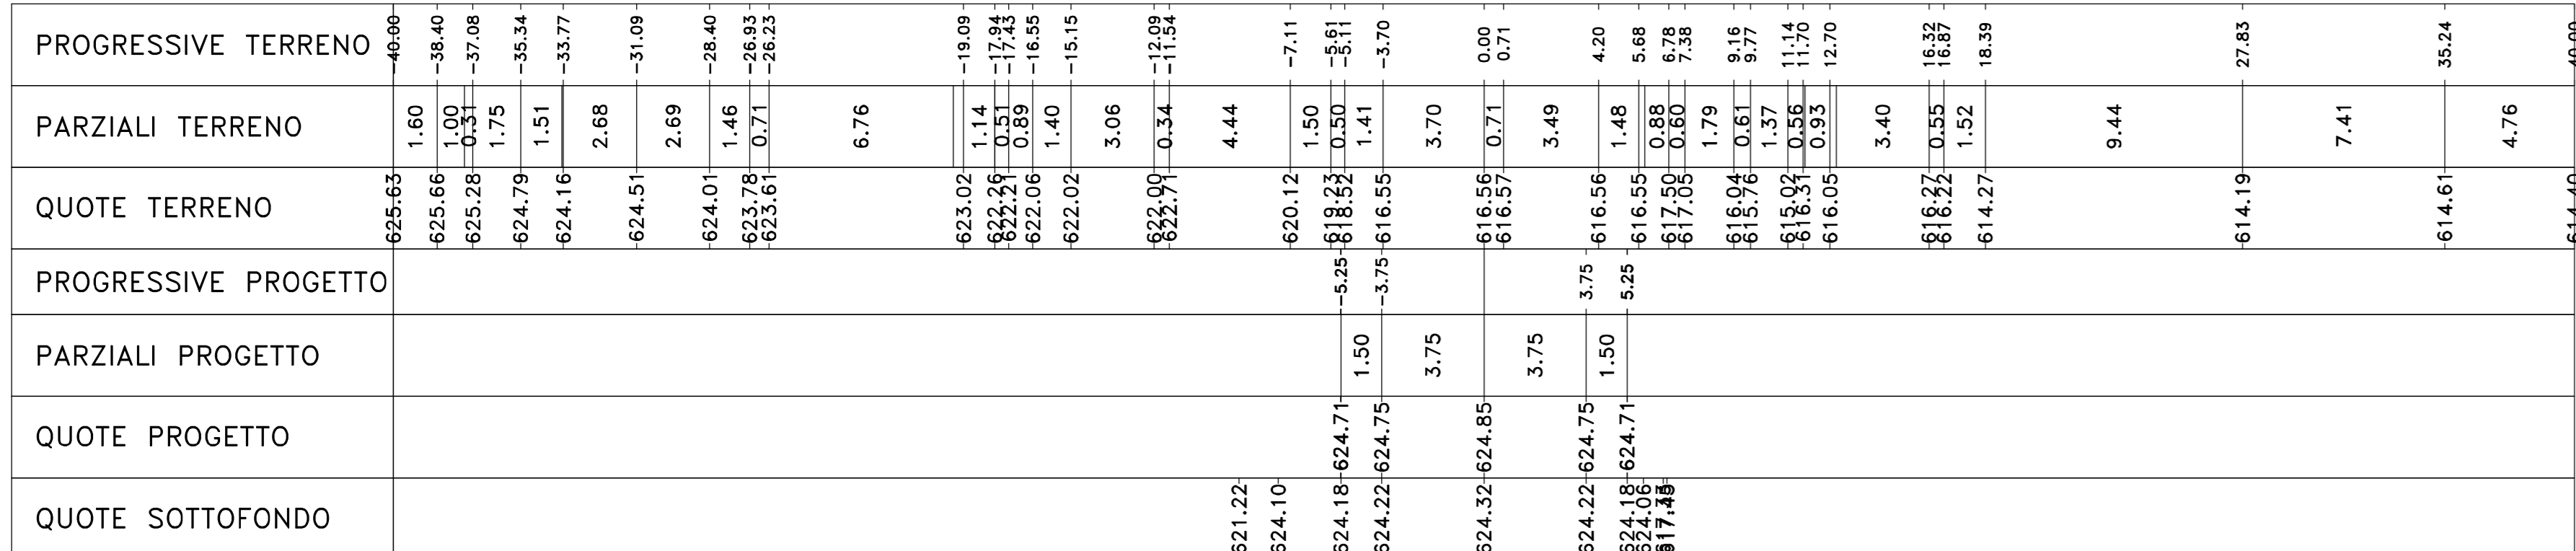

Materiali - Progr.-0+376.58			
Materiali	Q (m³)	Q (m³)	Q (m³)
Gradiene	1.99	0.00	
Miscela	81.14	8.00	
Sassi	0.00	0.00	
Scotico	1.03	0.00	
Terrano vegetale	0.31	0.00	



Sez. C02
 Progr.: -0+360.00
 Scala : 1:200
 Q.Rif. : 615.00

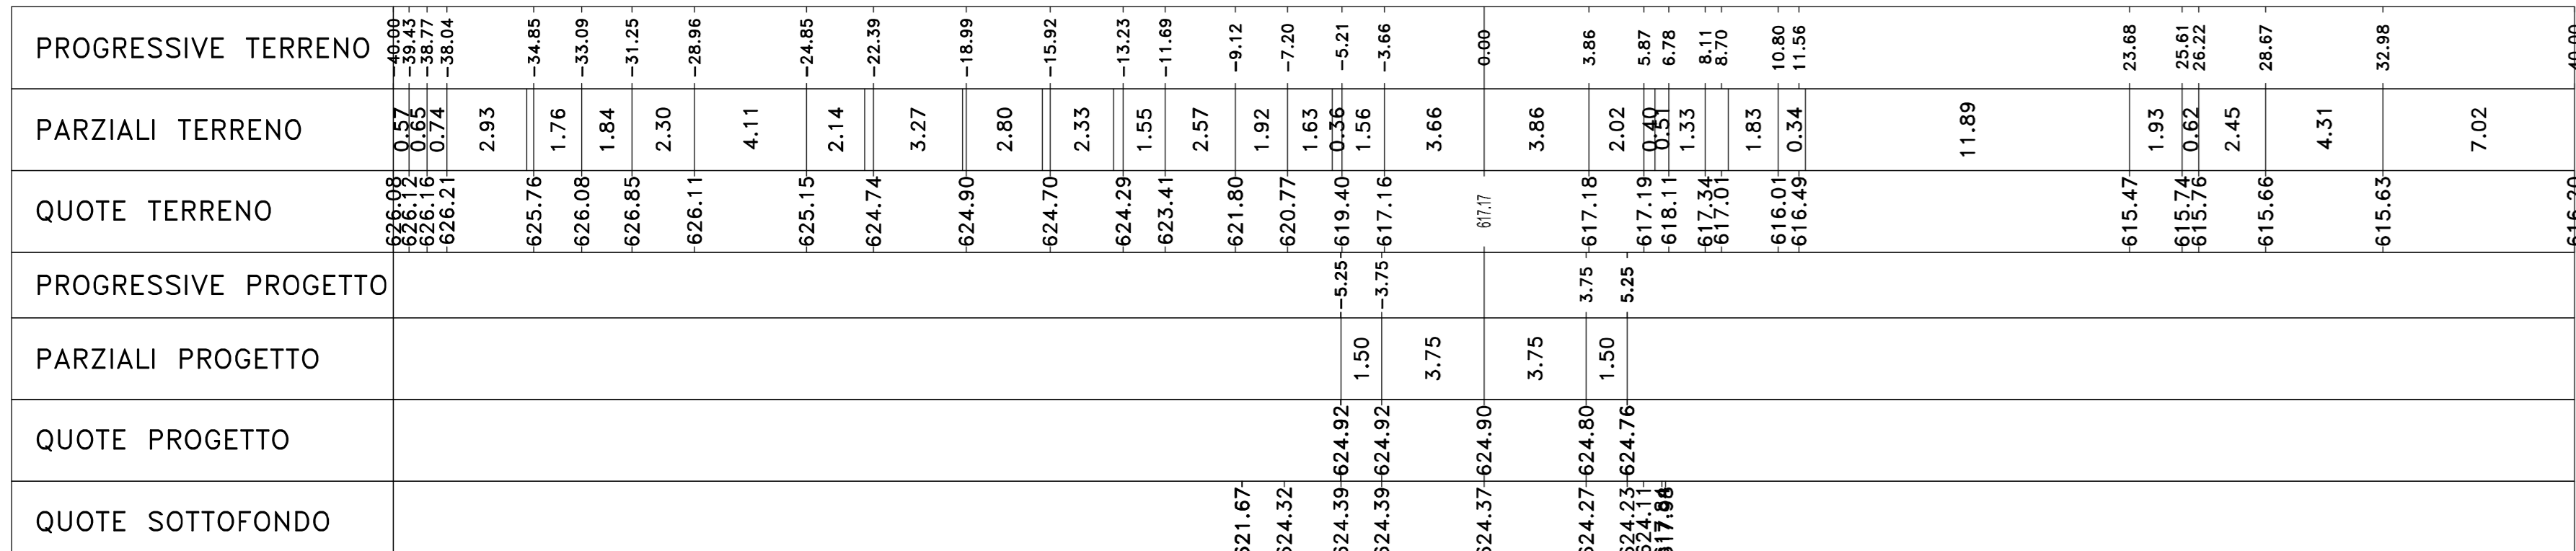

Materiali - Progr.-0+360.00			
Materiali	Q (m³)	Q (m³)	Q (m³)
Gradiene	2.05	33.52	
Miscela	31.42	179.58	
Sassi	0.00	0.00	
Scotico	0.87	15.75	
Terrano vegetale	0.31	5.07	



Sez. C03
 Progr.: -0+340.00
 Scala : 1:200
 Q.Rif. : 615.00

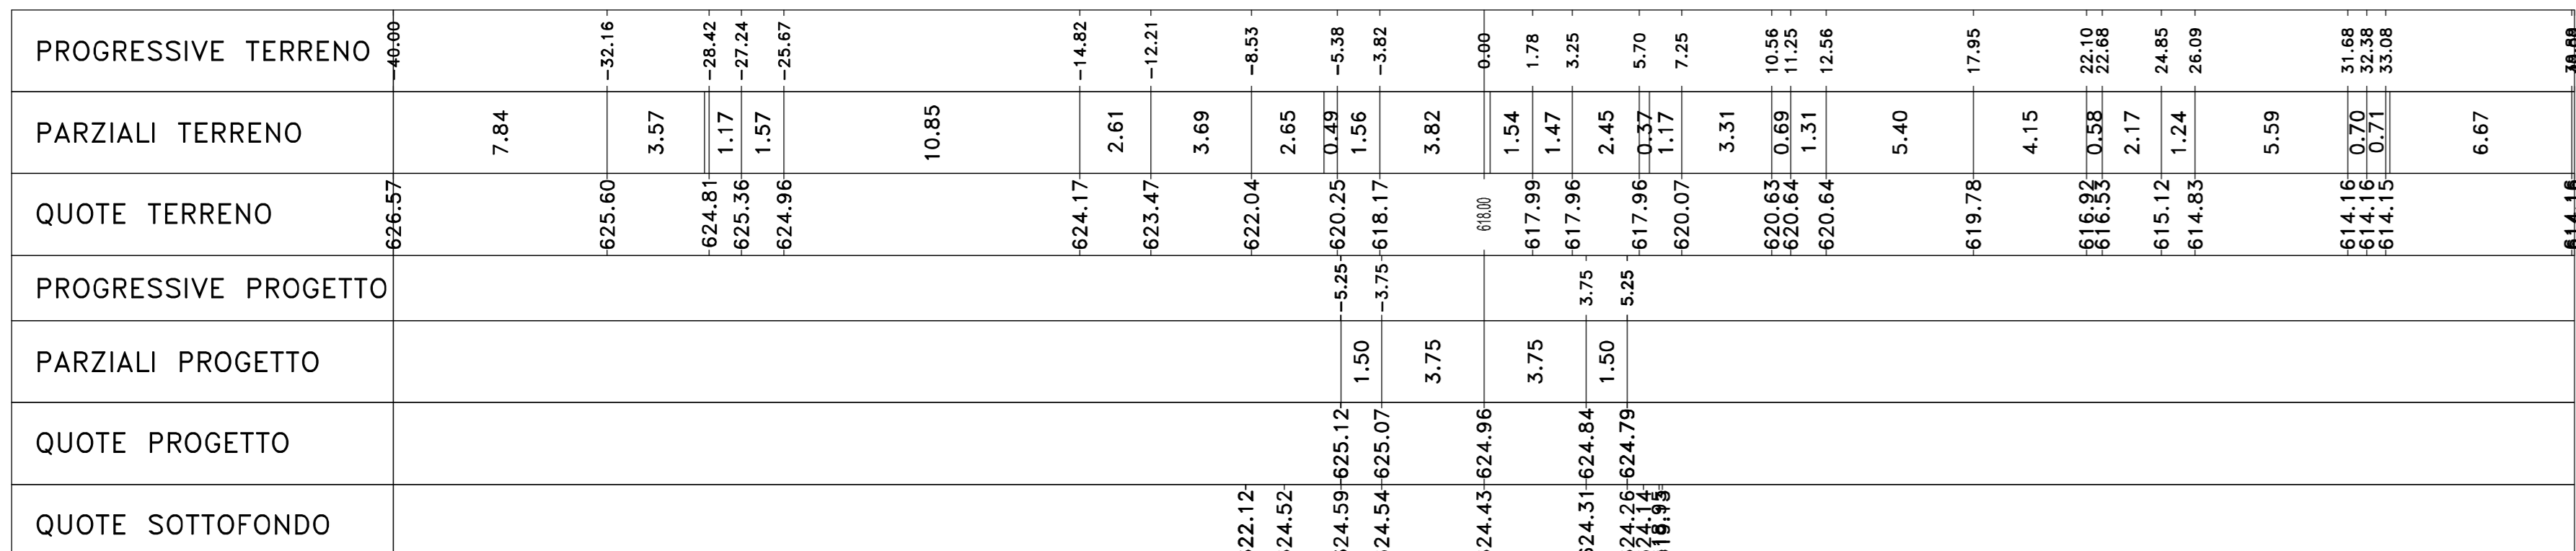

Materiali - Progr.-0+340.00			
Materiali	Q (m³)	Q (m³)	Q (m³)
Gradiene	2.11	41.87	
Miscela	30.75	171.76	
Sassi	0.00	0.00	
Scotico	0.87	17.42	
Terrano vegetale	0.31	6.12	



Sez. C04
 Progr.: -0+320.00
 Scala : 1:200
 Q.Rif. : 615.00

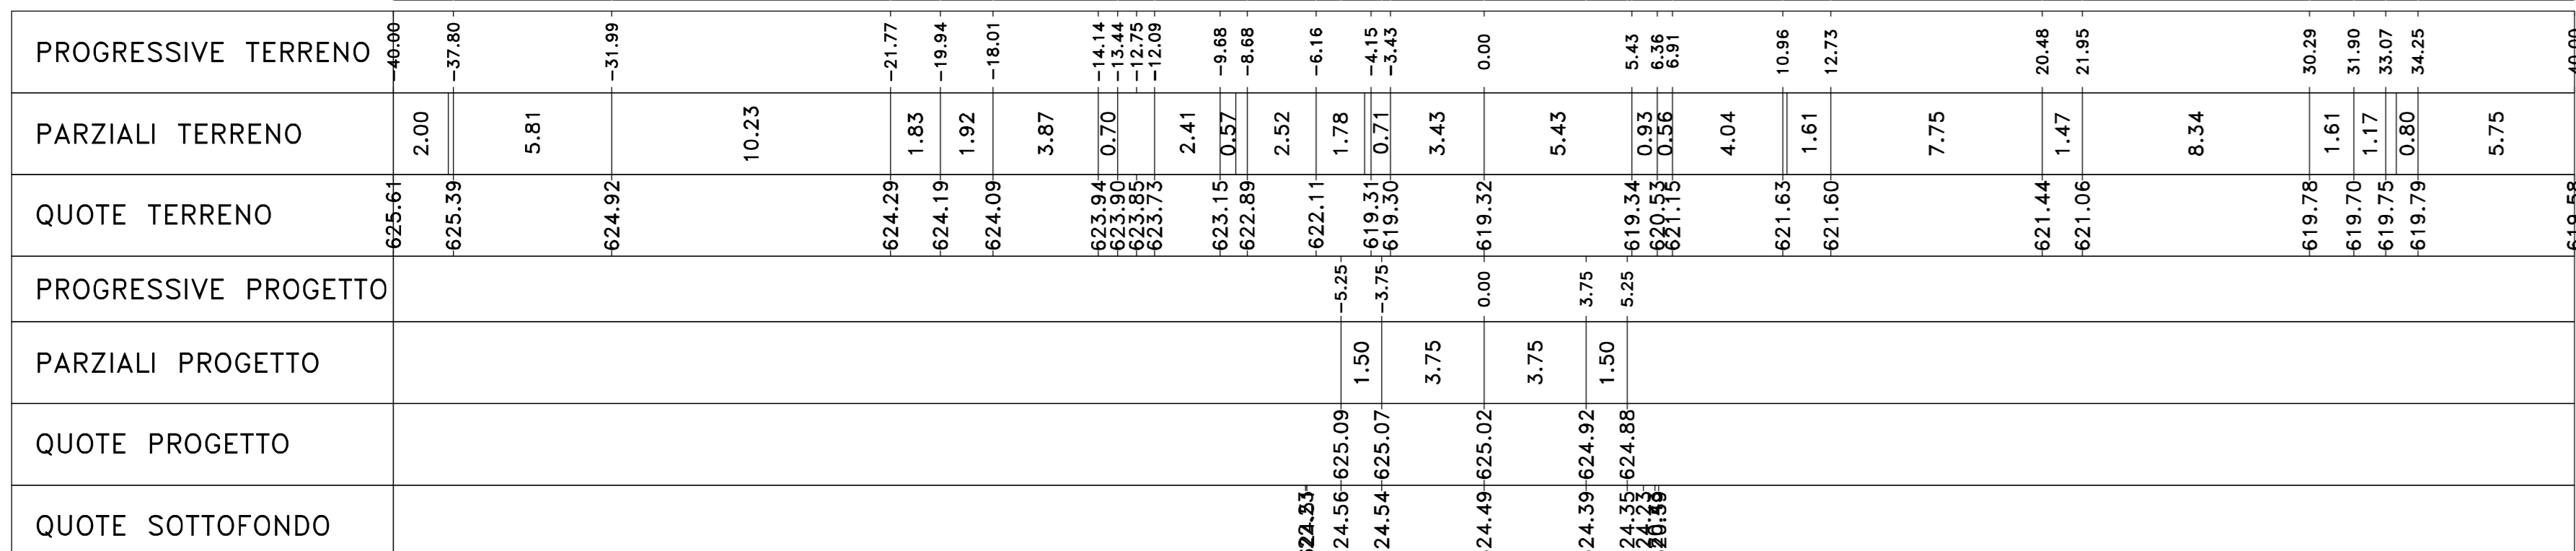

Materiali - Progr.-0+320.00			
Materiali	Q (m³)	Q (m³)	Q (m³)
Gradiene	1.47	35.80	
Miscela	30.84	143.97	
Sassi	0.00	0.00	
Scotico	0.53	12.01	
Terrano vegetale	0.19	4.94	



Sez. C05
 Progr.: -0+300.00
 Scala : 1:200
 Q.Rif. : 618.00

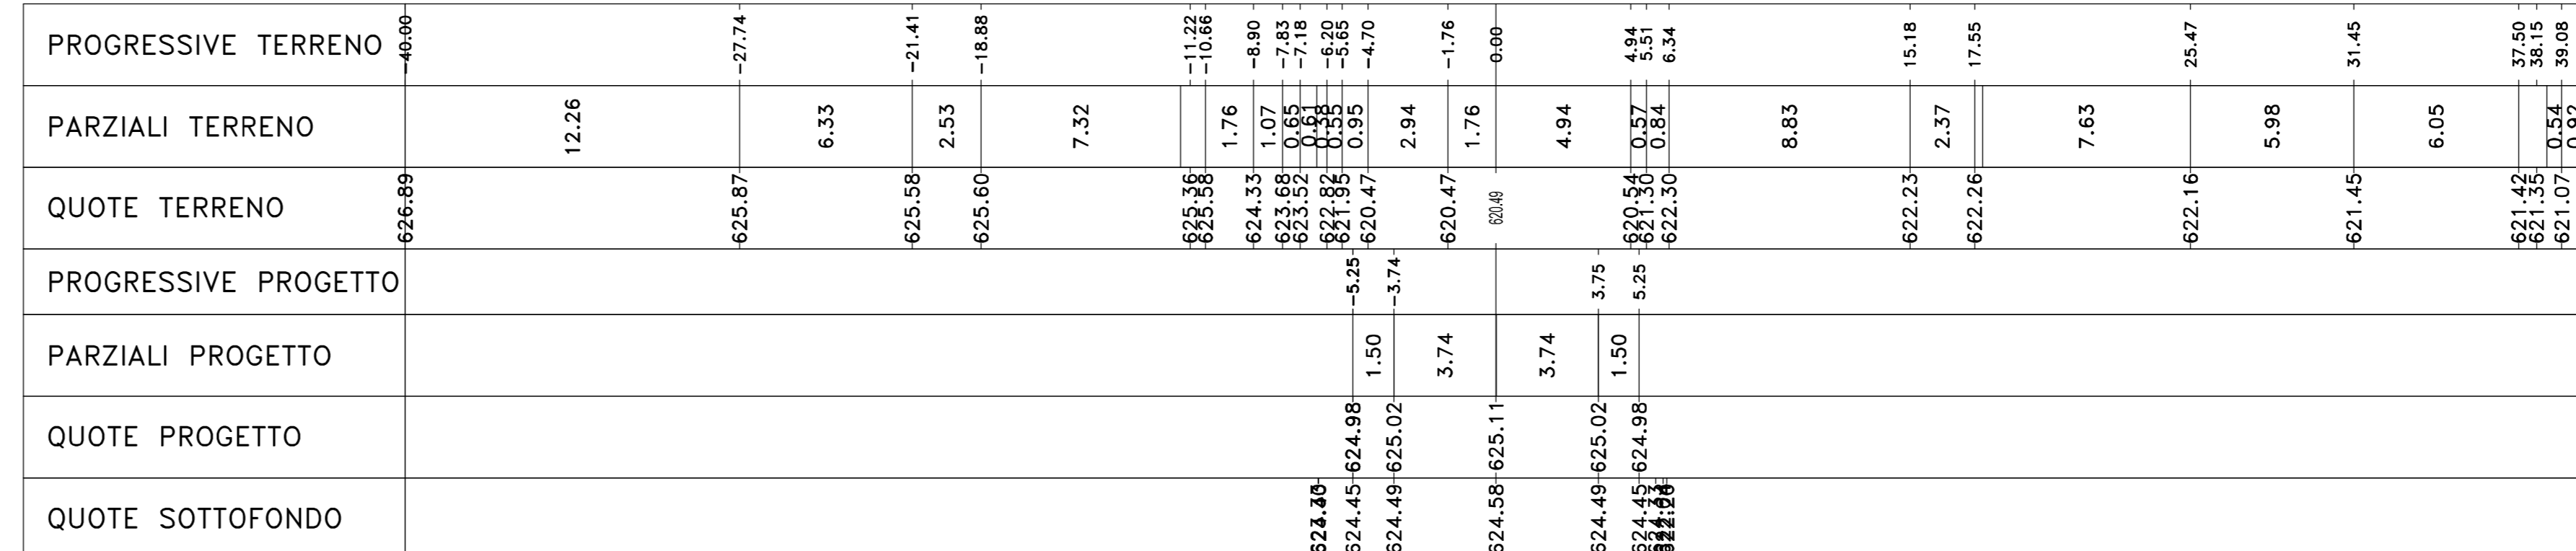

Materiali - Progr.-0+300.00			
Materiali	Q (m³)	Q (m³)	Q (m³)
Gradiene	1.45	29.21	
Sassi	0.00	0.00	
Scotico	0.20	5.25	
Terrano vegetale	0.00	1.88	



Sez. C06
 Progr.: -0+280.00
 Scala : 1:200
 Q.Rif. : 620.00

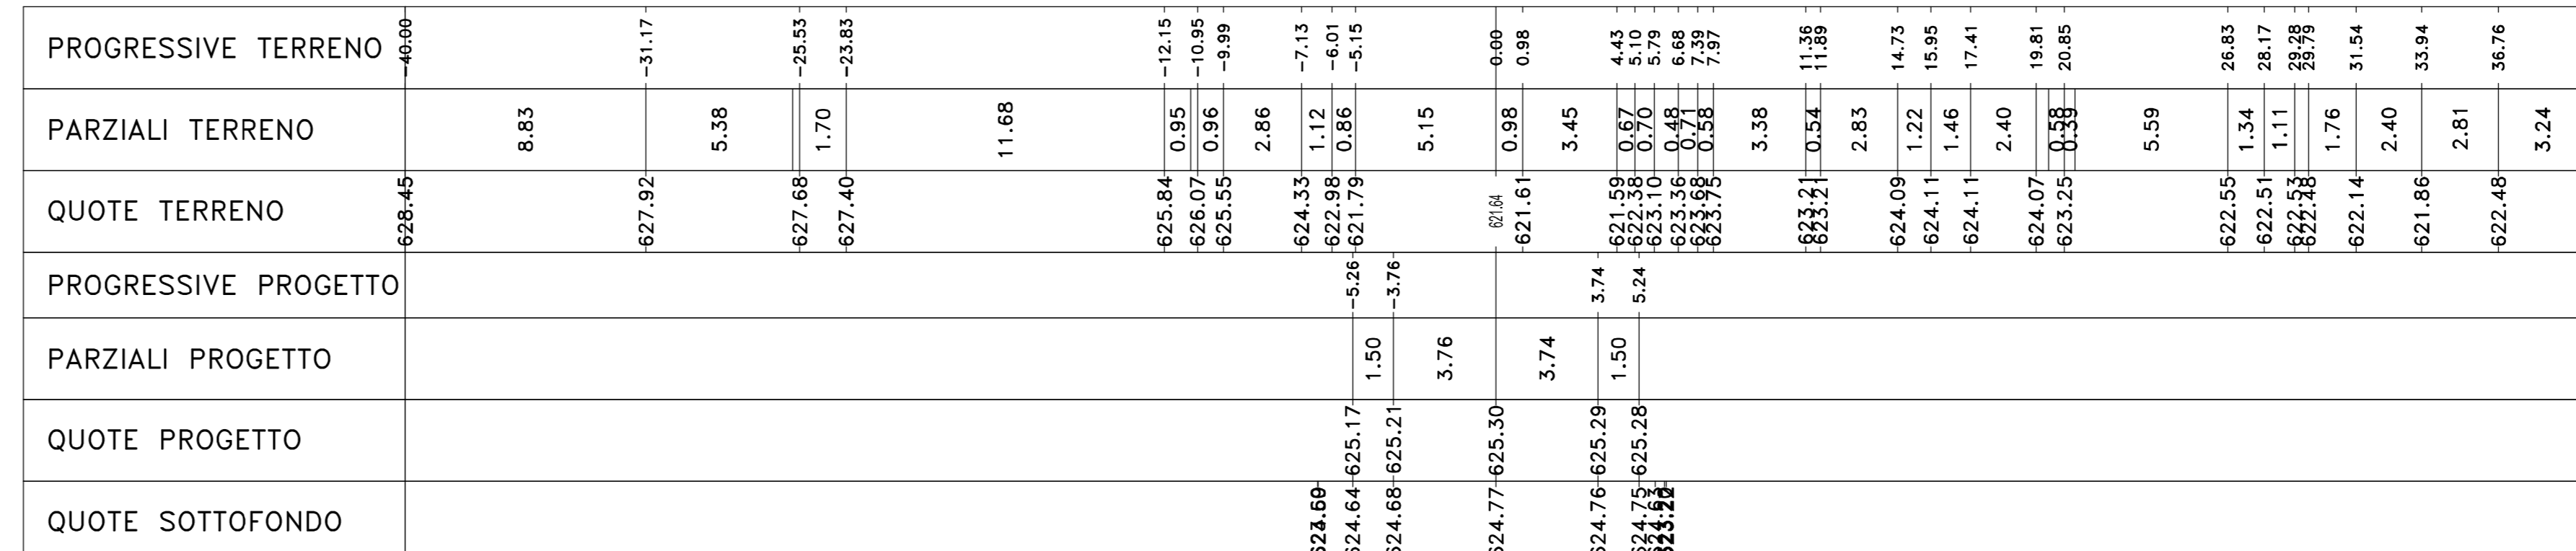

Materiali - Progr.-0+280.00			
Materiali	Q (m³)	Q (m³)	Q (m³)
Gradiene	1.25	28.95	
Miscela	36.41	203.34	
Sassi	0.00	0.00	
Scotico	0.19	3.85	
Terrano vegetale	0.19	1.88	



Sez. C07
 Progr.: -0+260.00
 Scala : 1:200
 Q.Rif. : 620.00

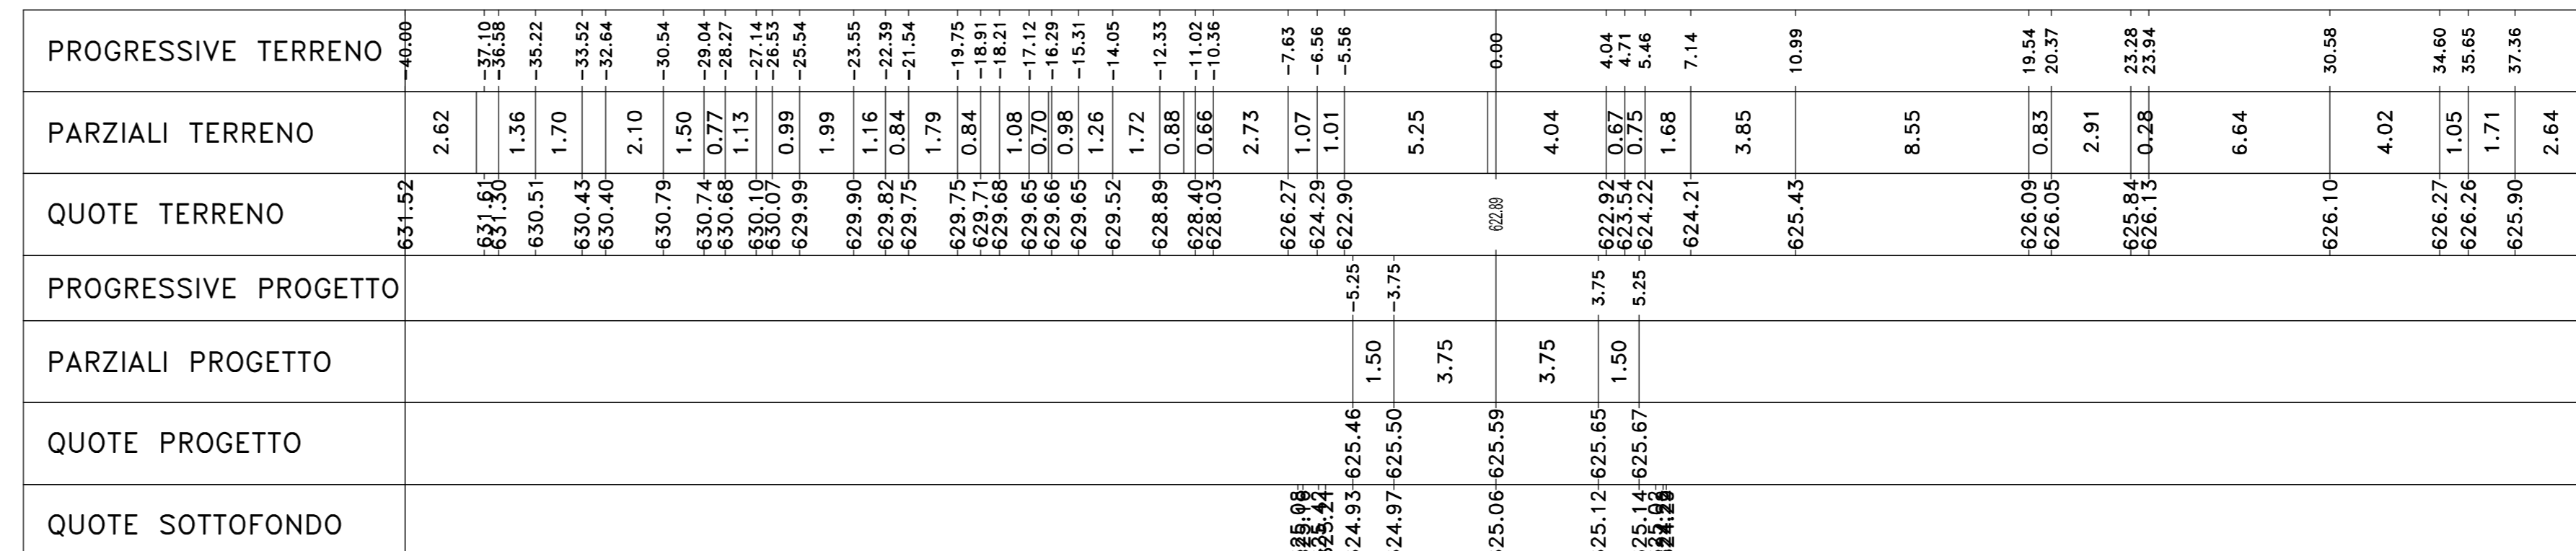

Materiali - Progr.-0+260.00			
Materiali	Q (m³)	Q (m³)	Q (m³)

PARZIALI TERRENO	2.62	3.57

Sez. C08
 Progr.: -0+240.00
 Scala : 1:200
 Q.Rif. : 620.00

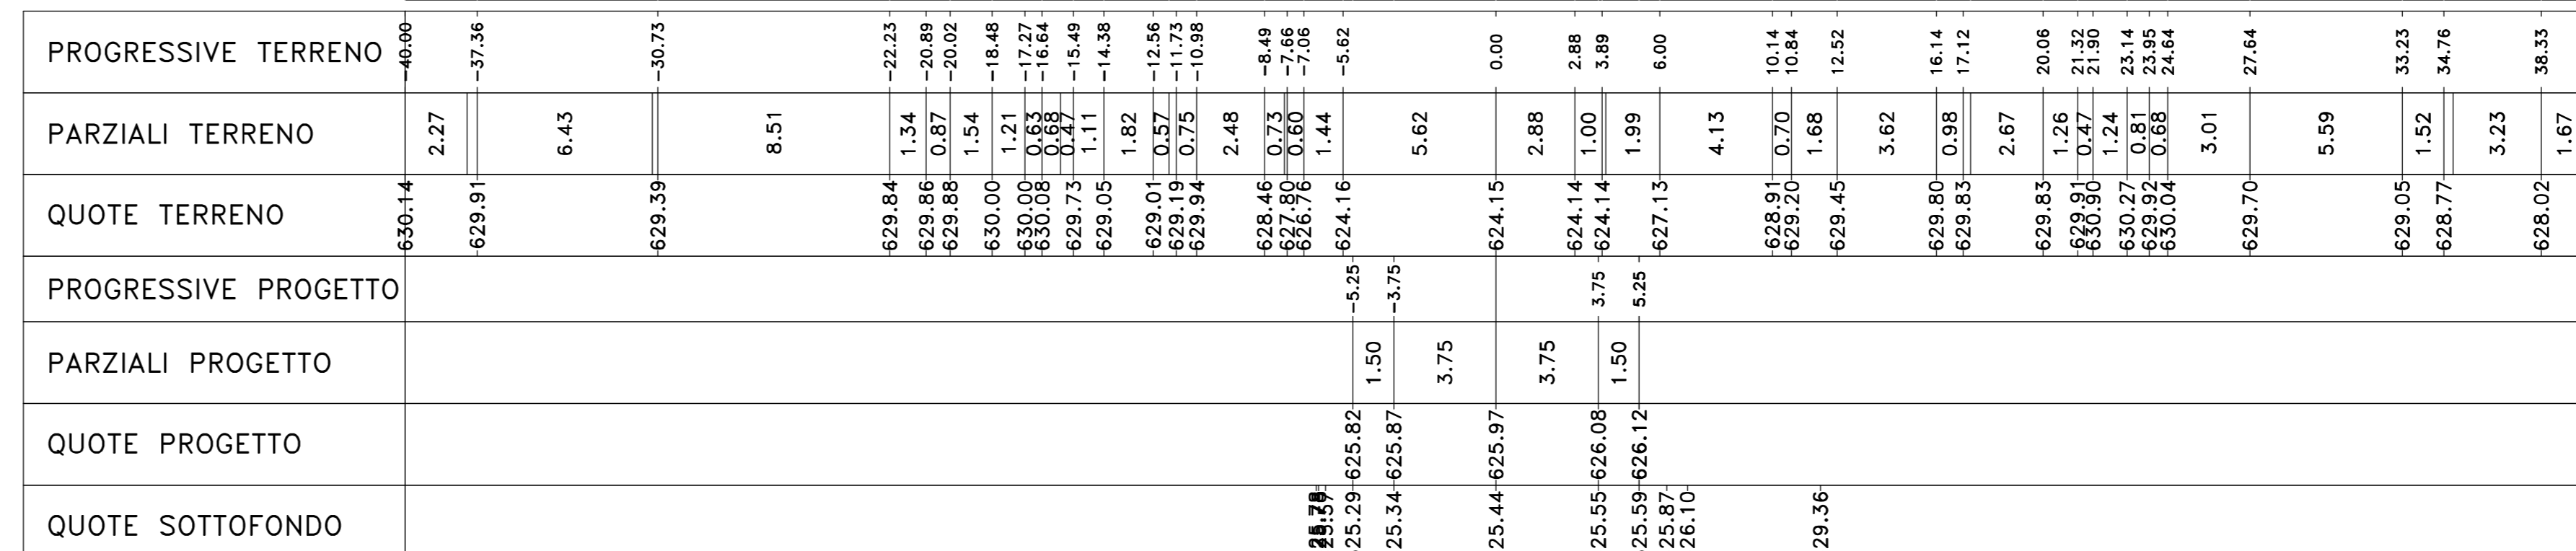

Materiali - Progr.-0+240.00			
Materiali	Q (m³)	Q (m³)	Q (m³)
Gradiene	1.47	35.80	
Miscela	30.84	143.97	
Sassi	0.00	0.00	
Scotico	0.53	12.01	
Terrano vegetale	0.19	4.94	

PARZIALI TERRENO	2.27	6.43

Sanas
 GRUPPO FS ITALIANE
 Direzione Progettazione e Realizzazione Lavori

S.S. 284 "Occidentale Etna"
 Ammodernamento del Tratto Adrano - Catania
 1° lotto Adrano - Paternò

PROGETTO DEFINITIVO cod. PA712

PROGETTAZIONE: **AD VIA - STUDIO - VOP - BORG**

PROGETTISTA E RESPONSABILE DELL'INTEGRAZIONE DELLE PROSPETTIVE: **AD VIA - STUDIO - VOP - BORG**
Dir. Ing. Giovanni Pozzo (Dir. Ing. Prov. Roma 37296)

RESPONSABILI D'AREA:
 Responsabile Tecnica Strada: **Dir. Ing. Massimo Caputo**
(Dir. Ing. Prov. Roma 29531)
 Responsabile Strada: **Dir. Ing. Giovanni Pozzo**
(Dir. Ing. Prov. Roma 27202)
 Responsabile Materiali, Geotecnica e Impanti: **Dir. Ing. Sergio Di Mola**
(Dir. Ing. Prov. Roma 28827)
 Responsabile Sicurezza: **Dir. Ing. Francesco Venturoli**
(Dir. Ing. Prov. Roma 14655)

COORDINATORE SICUREZZA IN FASE DI PROGETTAZIONE:
Dir. Ing. Sergio Di Mola (Dir. Ing. Prov. Palermo 2882)

RESPONSABILE SIA:
Dir. Ing. Francesco Venturoli (Dir. Ing. Prov. Roma 14655)

VISTO: IL RESPONSABILE DEL PROCEDIMENTO:
Dir. Ing. Mariano Caputo

PROGETTO STRADALE
 ASSE PRINCIPALE
 Sezioni trasversali Tratto tipo C1
 TAV 01

CODICE PROGETTO	PA712_P01P500TRASZ01-13_A	REVISIONE	SCALA:
PROGETTO	DPPA0712	ELAB.	1:200
D			
C			
A			
B	EMISSIONE	NOV 2020	MTB
REV.	DESCRIZIONE	DATA	REDATTO VERIFICATO APPROVATO