
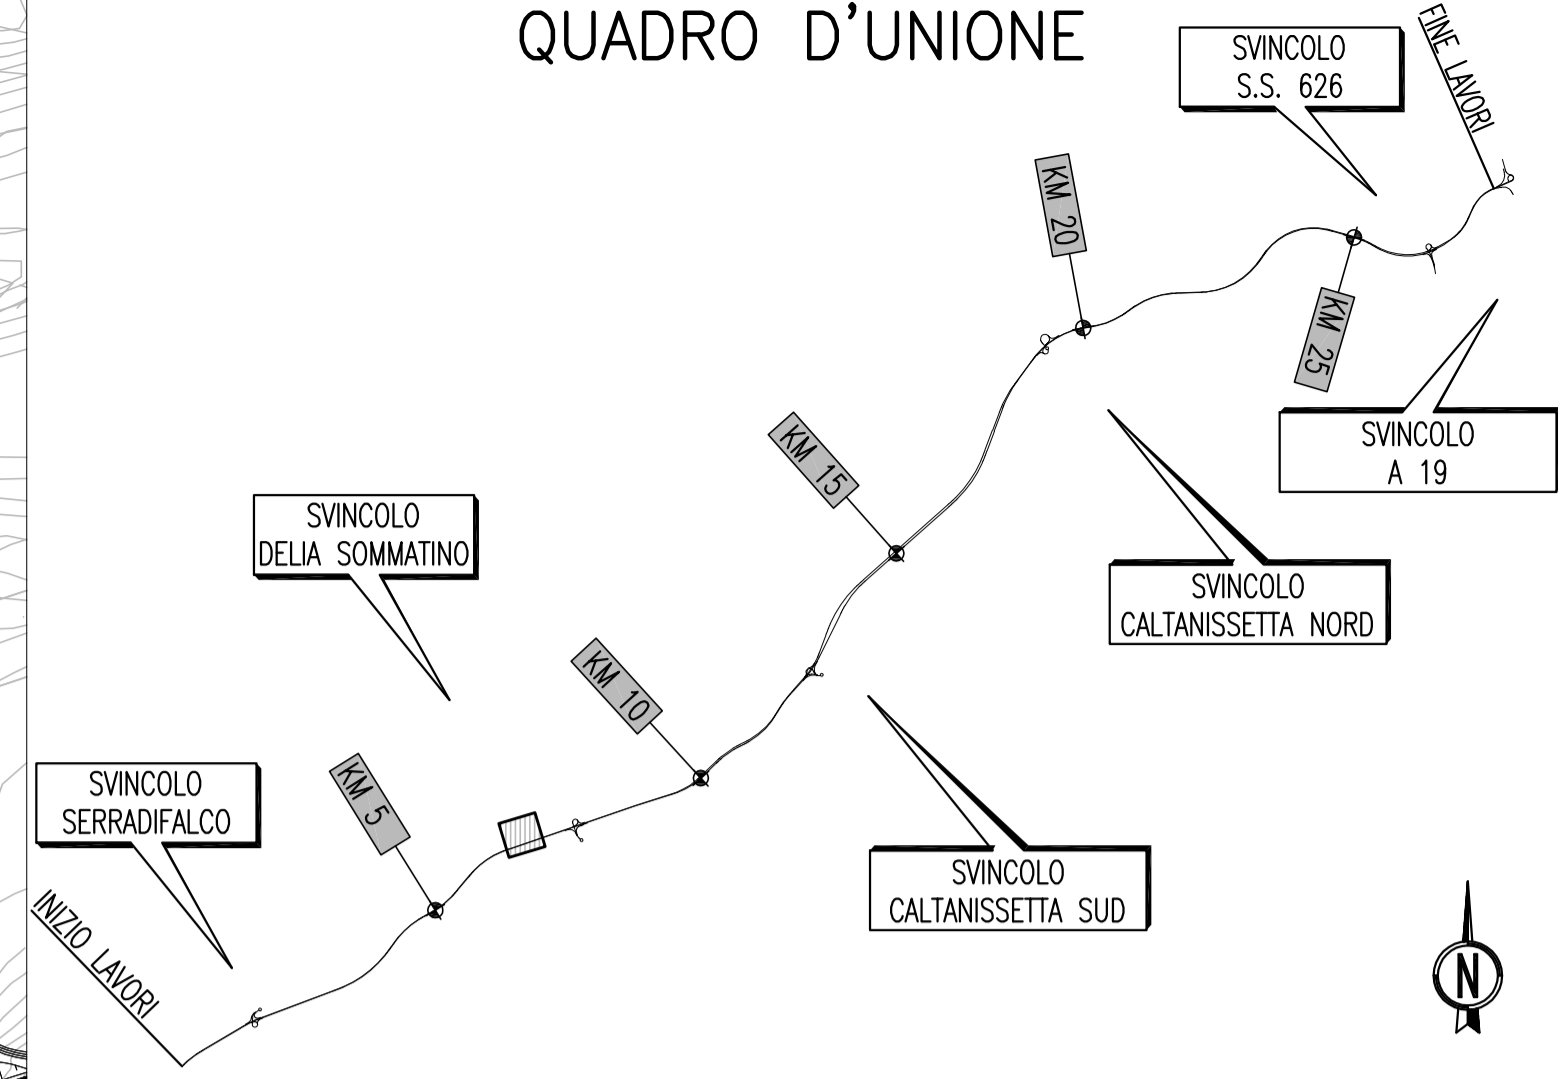


PLANIMETRIE DI SEGNALETICA
(SCALA 1 : 1000)

QUADRO D'UNIONE

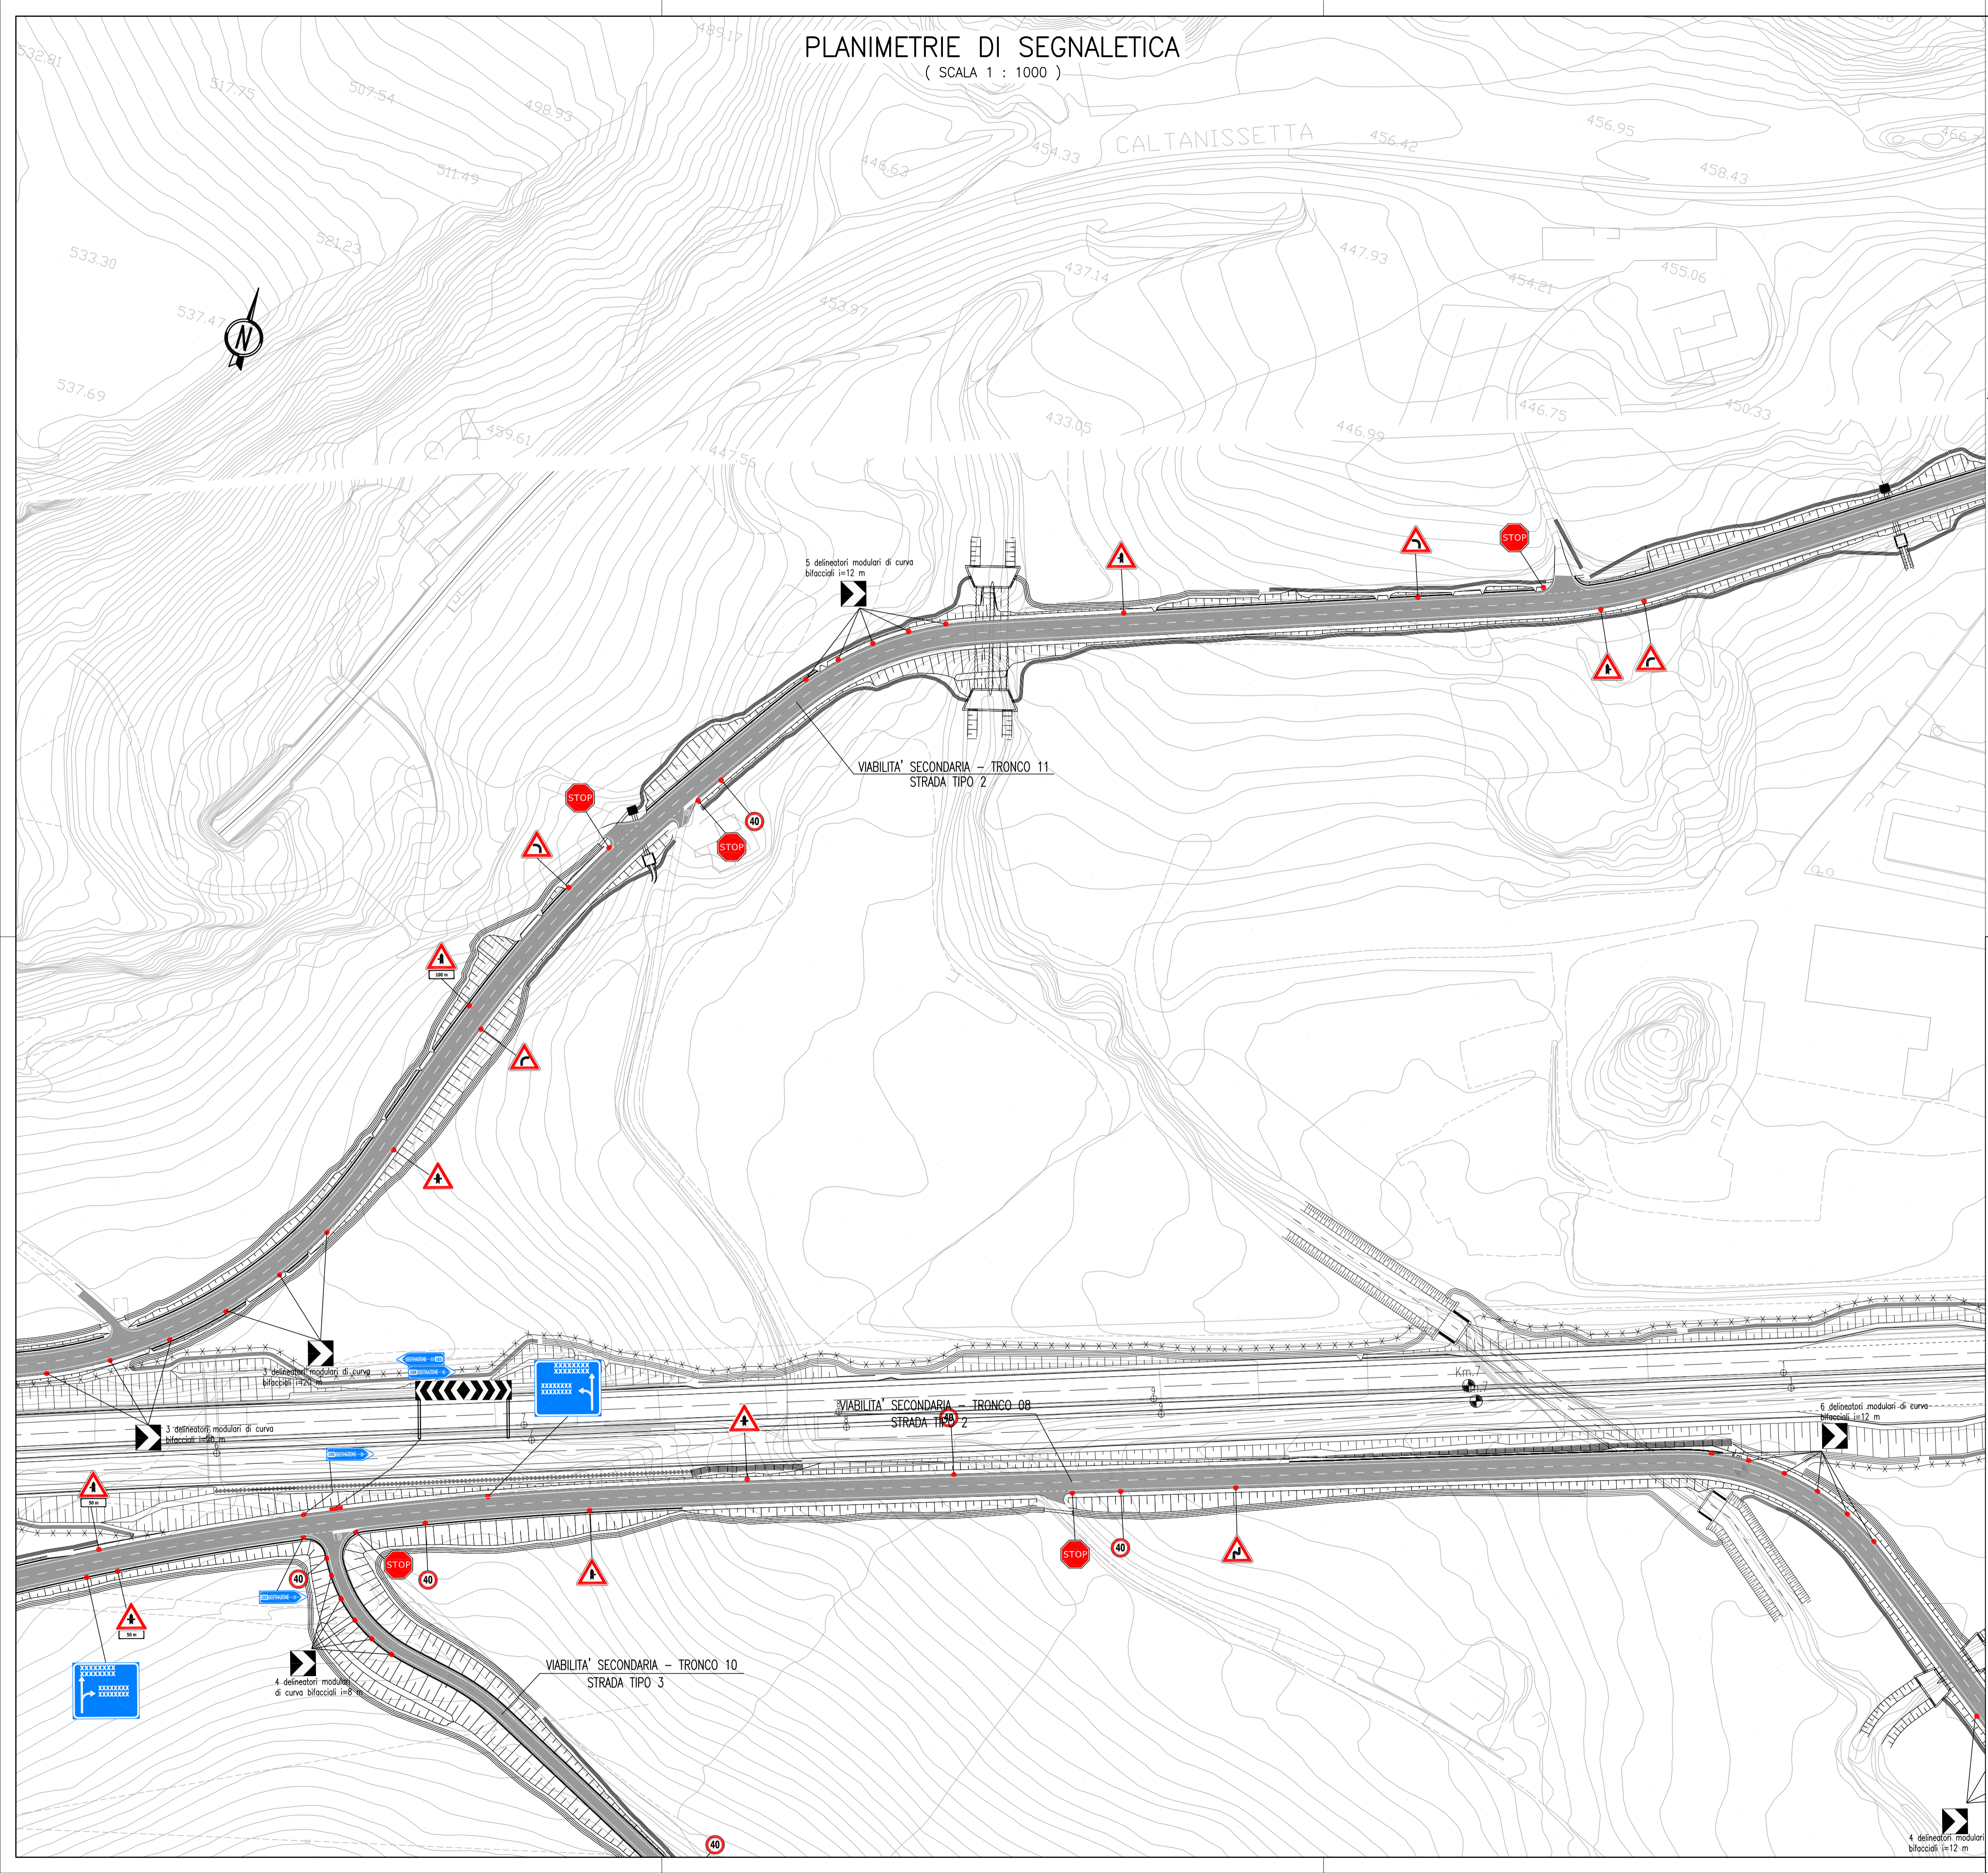

PA 12/09
CORRIDOIO PLURIMODALE TIRRENICO - NORD EUROPA
ITINERARIO AGRIGENTO - CALTANISSETTA - A19
S.S. N° 640 "DI PORTO EMPEDOCLE"
AMMODERNAMENTO E ADEGUAMENTO ALLA CAT. B DEL D.M. 5.11.2001
Dal km 44+000 allo svincolo con l'A19

PROGETTO ESECUTIVO



INTERSEZIONI E SVINCOLI - VIABILITA' INTERFERITA
VIABILITA' - Planimetrie della segnaletica
Planimetrie della segnaletica - Tronco 11 - TAV.1/2

Codice Unico Progetto (CUP) : F91B09000070001

Codice Elaborato:
PA12_09 - E 0 0 0 | G E 2 | 1 2 | P V 0 3 | J | P 7 | 0 1 4 | B

REV.	DATA	DESCRIZIONE	REDATTO	VERIFICATO	APPROVATO	AUTORIZZATO
B	Luglio 2011	Revisione a seguito di incontri con il Committente	S.TERRENO	R. CAPOCCHI	M. LITI	P. PAGLINI
A	Aprile 2011	EMISSIONE	S.TERRENO	A.TURSO	M. LITI	P. PAGLINI

Responsabile del procedimento: Ing. MAURIZIO MAURIZIO

Il Progettista: Ing. **GIAN LUCA MARCHINI**
ORDINE DEGLI INGEGNERI DI FIRENZE N° 4533

Il Consulente Tecnico in Progetto: **ORDINE DEGLI INGEGNERI DI CALTANISSETTA**
Dott. Ing. **CAPOCCHI MAURIZIO**
N. 1607

Il Coordinatore per la sicurezza in fase di progetto: **ORDINE REGIONALE DEI GEODOLTI SICILIA**
Dott. Geol. **D'ANGELO MAURIZIO**
N. 1607

Il Direttore dei lavori: **ORDINE INGEGNERI ROMA IP**
Dott. **PEPPINO MARSICO**
N. 14447