



PLANIMETRIA DI SEGNALETICA
(SCALA 1 : 1000)

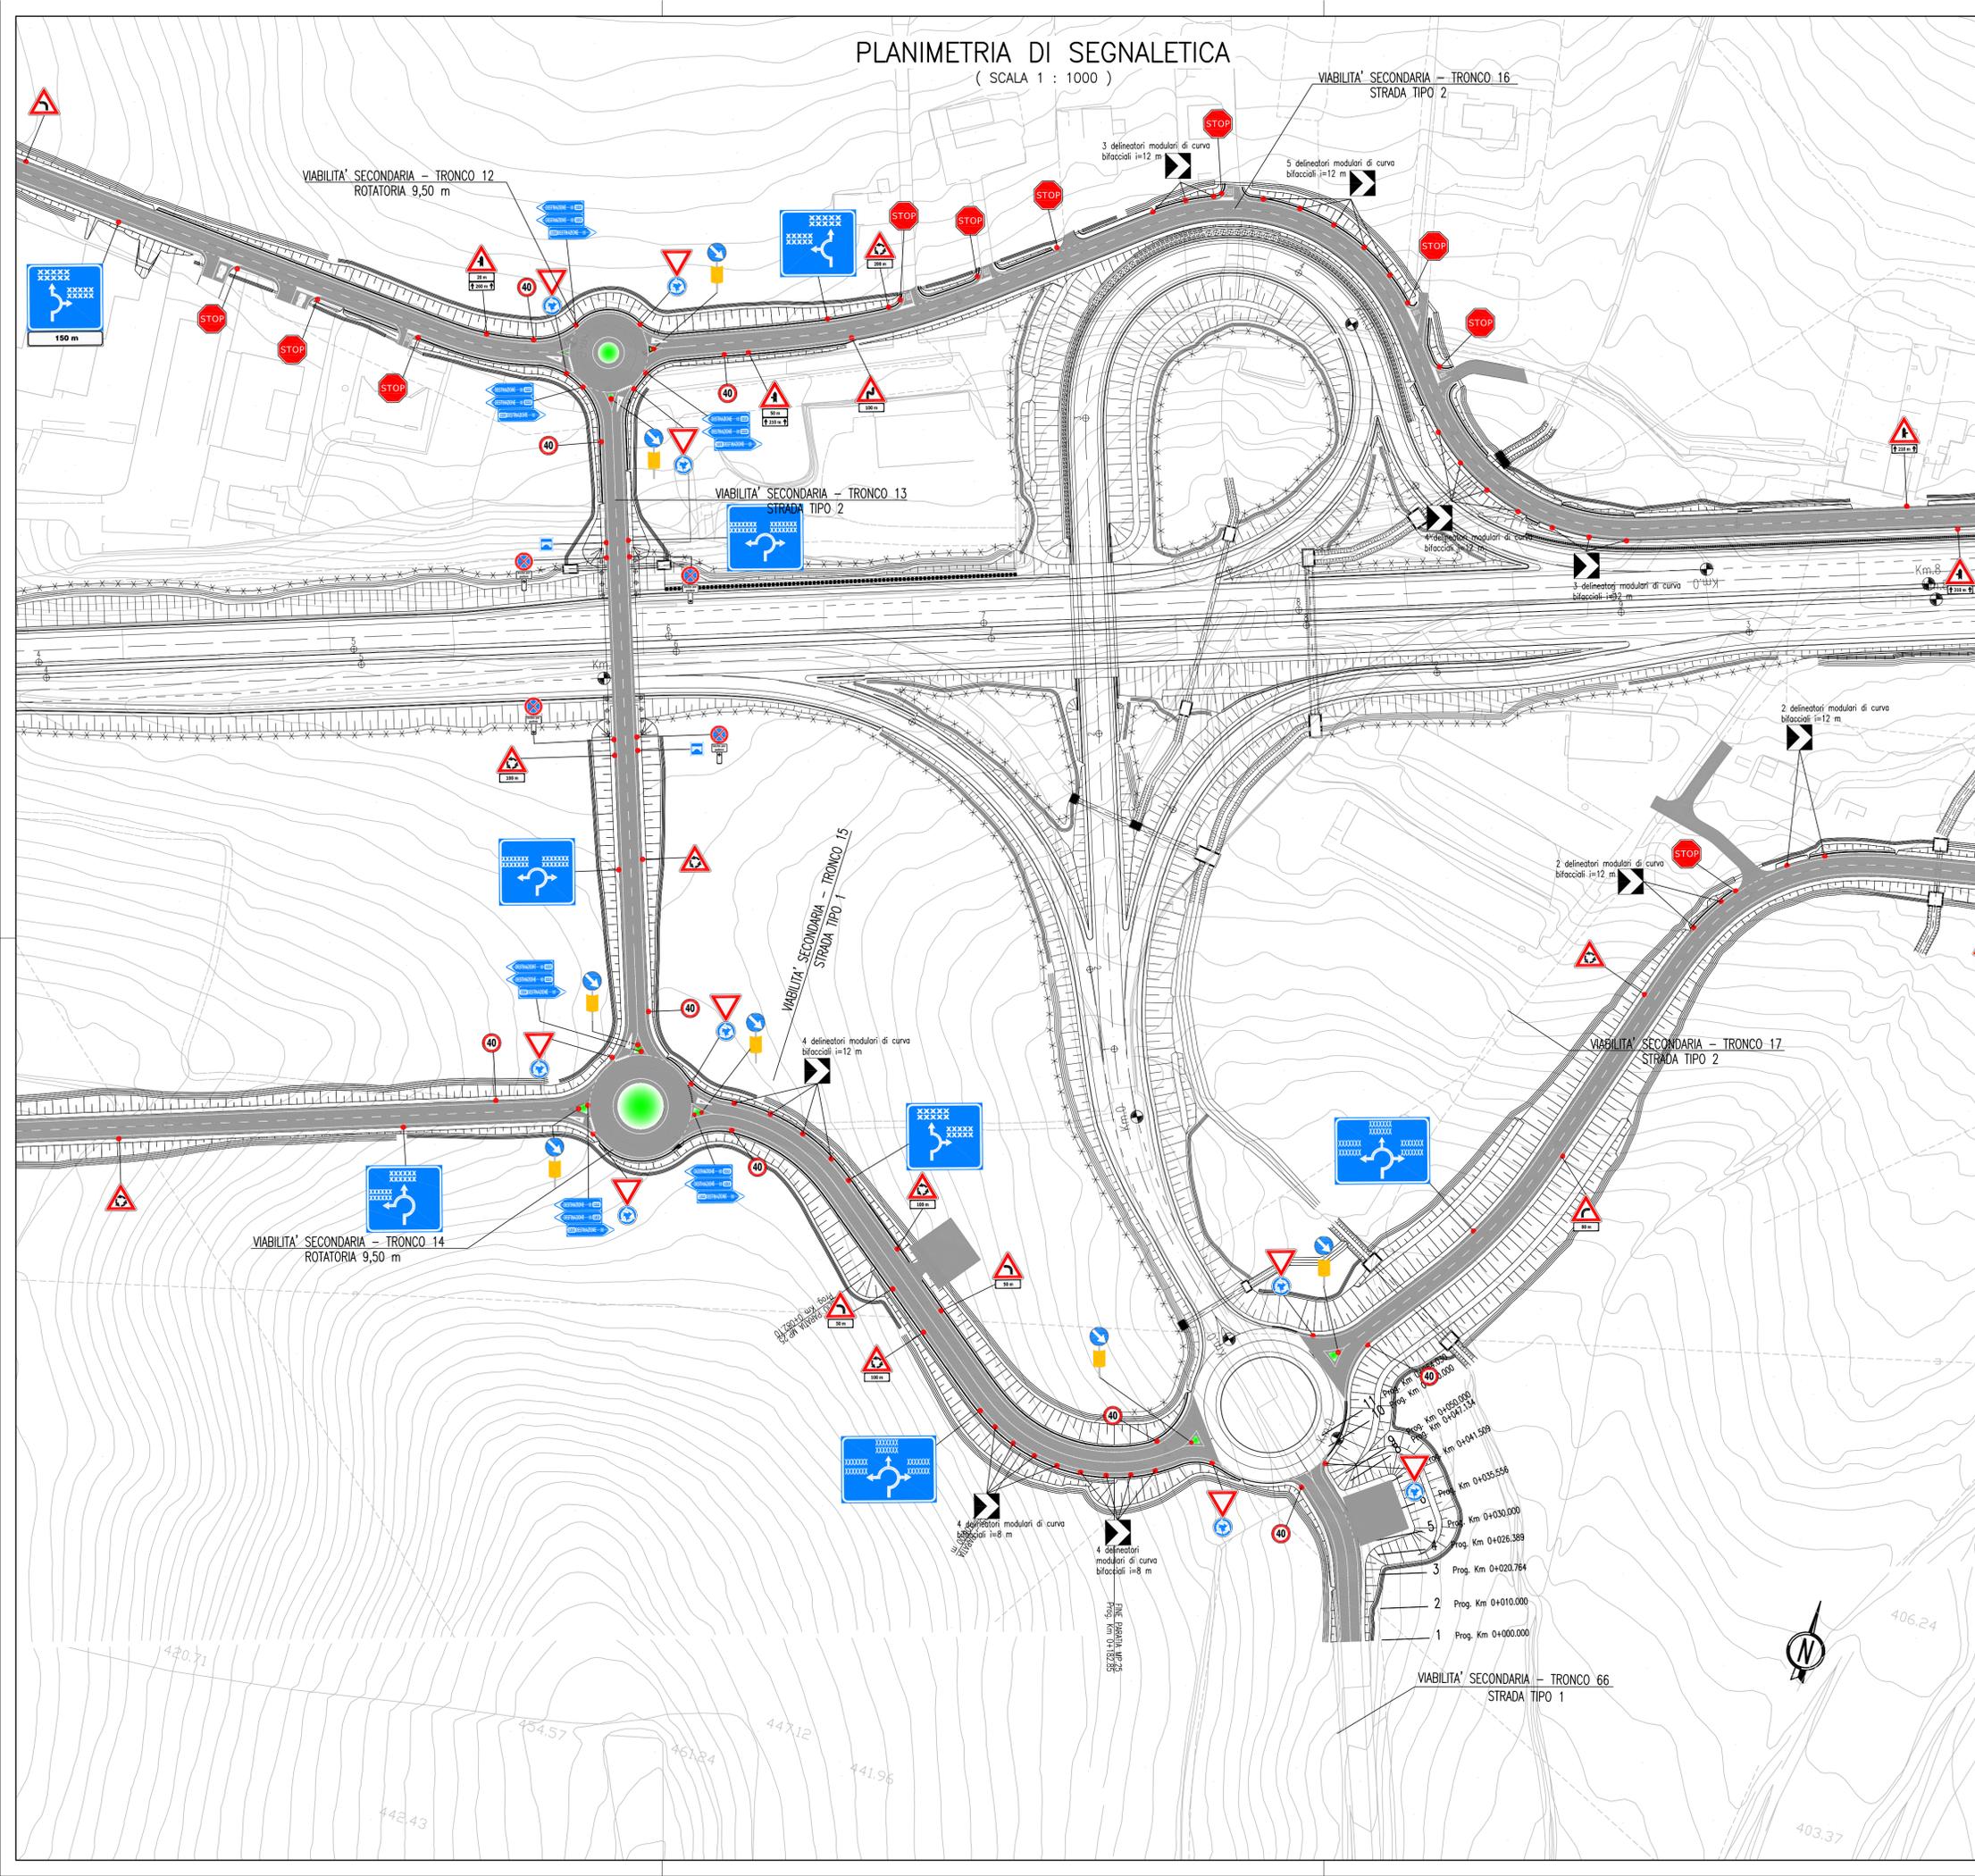

QUADRO D'UNIONE

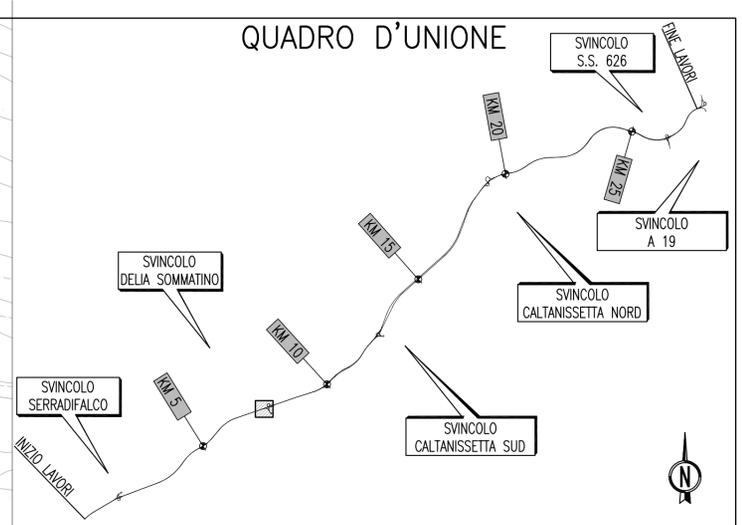

ANAS S.p.A.
DIREZIONE CENTRALE PROGRAMMAZIONE PROGETTAZIONE

PA 12/09
CORRIDOIO PLURIMODALE TIRRENICO - NORD EUROPA
ITINERARIO AGRIGENTO - CALTANISSETTA - A19
S.S. N° 640 "DI PORTO EMPEDOCLE"
AMMODERNAMENTO E ADEGUAMENTO ALLA CAT. B DEL D.M. 5.11.2001
Dal km 44+000 allo svincolo con l'A19

PROGETTO ESECUTIVO

Contraente Generale: **Empedocle 2** s.r.l.

INTERSEZIONI E SVINCOLI - VIABILITA' INTERFERITA
VIABILITA' - Planimetrie della segnaletica
Planimetrie della segnaletica - Tronco 12-13-14-15

Codice Unico Progetto (CUP) : F91B09000070001

Codice Elaborato: PA12_09 - E 0 0 0 | G E 2 | 1 2 | P V 0 3 | J | P 7 | 0 1 6 | B

REV.	DATA	DESCRIZIONE	REDATTO	VERIFICATO	APPROVATO	AUTORIZZATO
B	Luglio 2011	Revisione a seguito di incontri con il Committente	S.TERRENO	R. CAPOCCHI	M. LITI	P. PAGLINI
A	Aprile 2011	EMISSIONE	S.TERRENO	A.TURSO	M. LITI	P. PAGLINI

Responsabile del procedimento: Ing. MAURIZIO MAURIZIO

Il Progettista: **Ing. GIAN LUCA MARCHINI**
ORDINE DEGLI INGEGNERI DI FIRENZE N° 4533

Il Consulente in materia di Segnaletica: **Ing. CAPOCCHI RICCARDO**
ORDINE REGIONALE DEI GEOMETRI DELLA SICILIA N° 1607

Il Coordinatore per la sicurezza in fase di progetto: **Ing. ALESSANDRO SALVENDI**
ORDINE REGIONALE DEI GEOMETRI DELLA SICILIA N° 14853

Il Direttore dei lavori: **Ing. PEPPINO MARASCIO**
ORDINE DEGLI INGEGNERI DI ROMA N° 14447