



Sez. B149  
 Progr.: 4+600.00  
 Scala : 1:200  
 Q.Rif. : 605.00

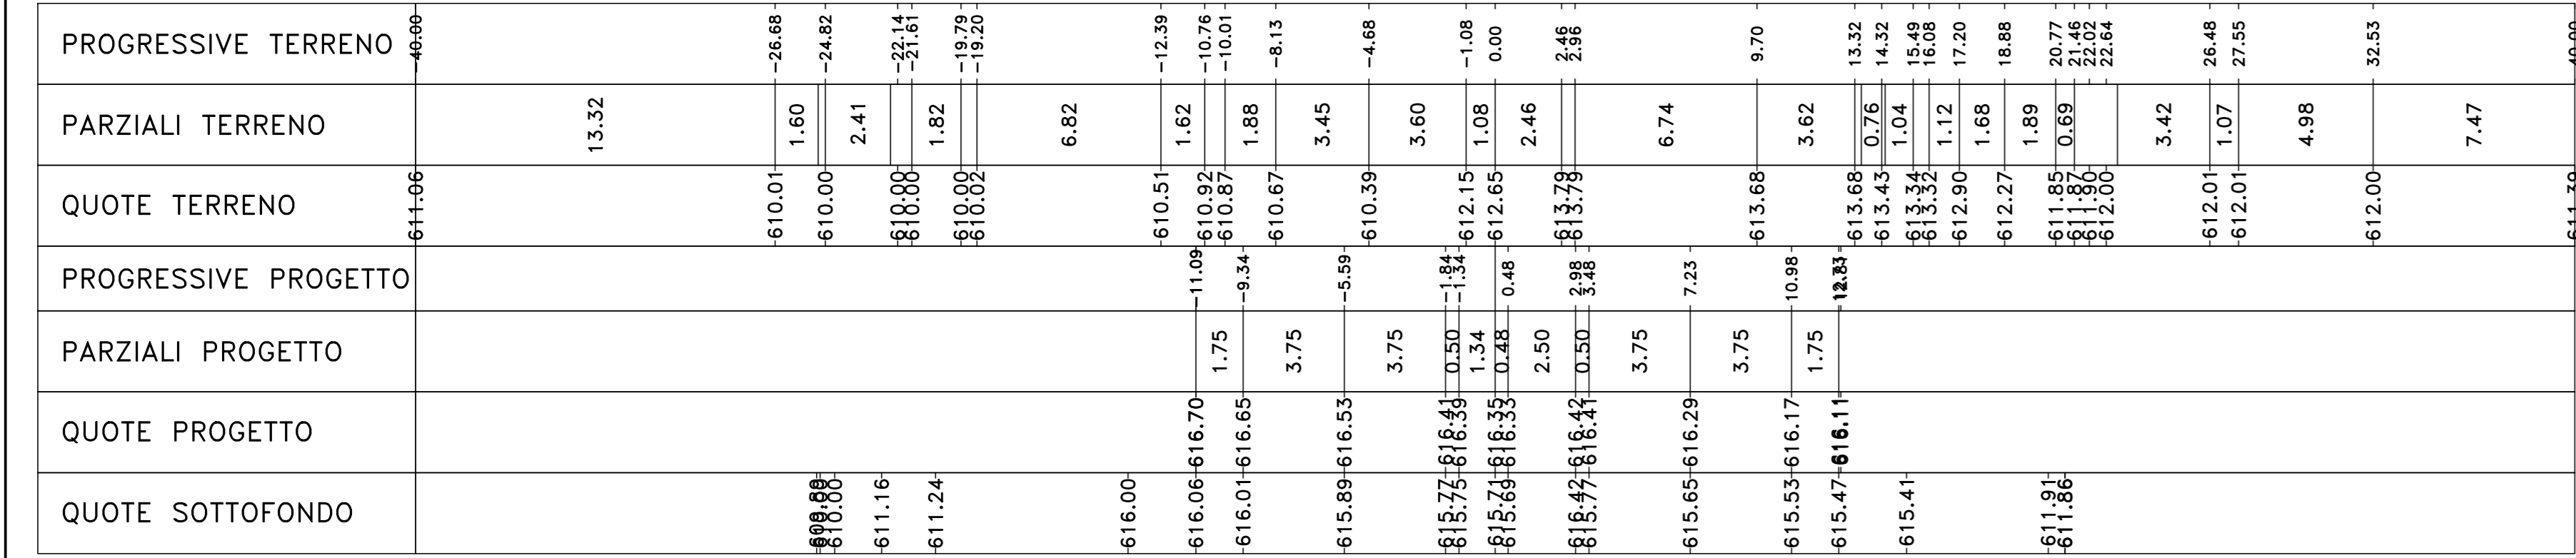




Sez. B153  
 Progr.: 4+600.00  
 Scala : 1:200  
 Q.Rif. : 600.00

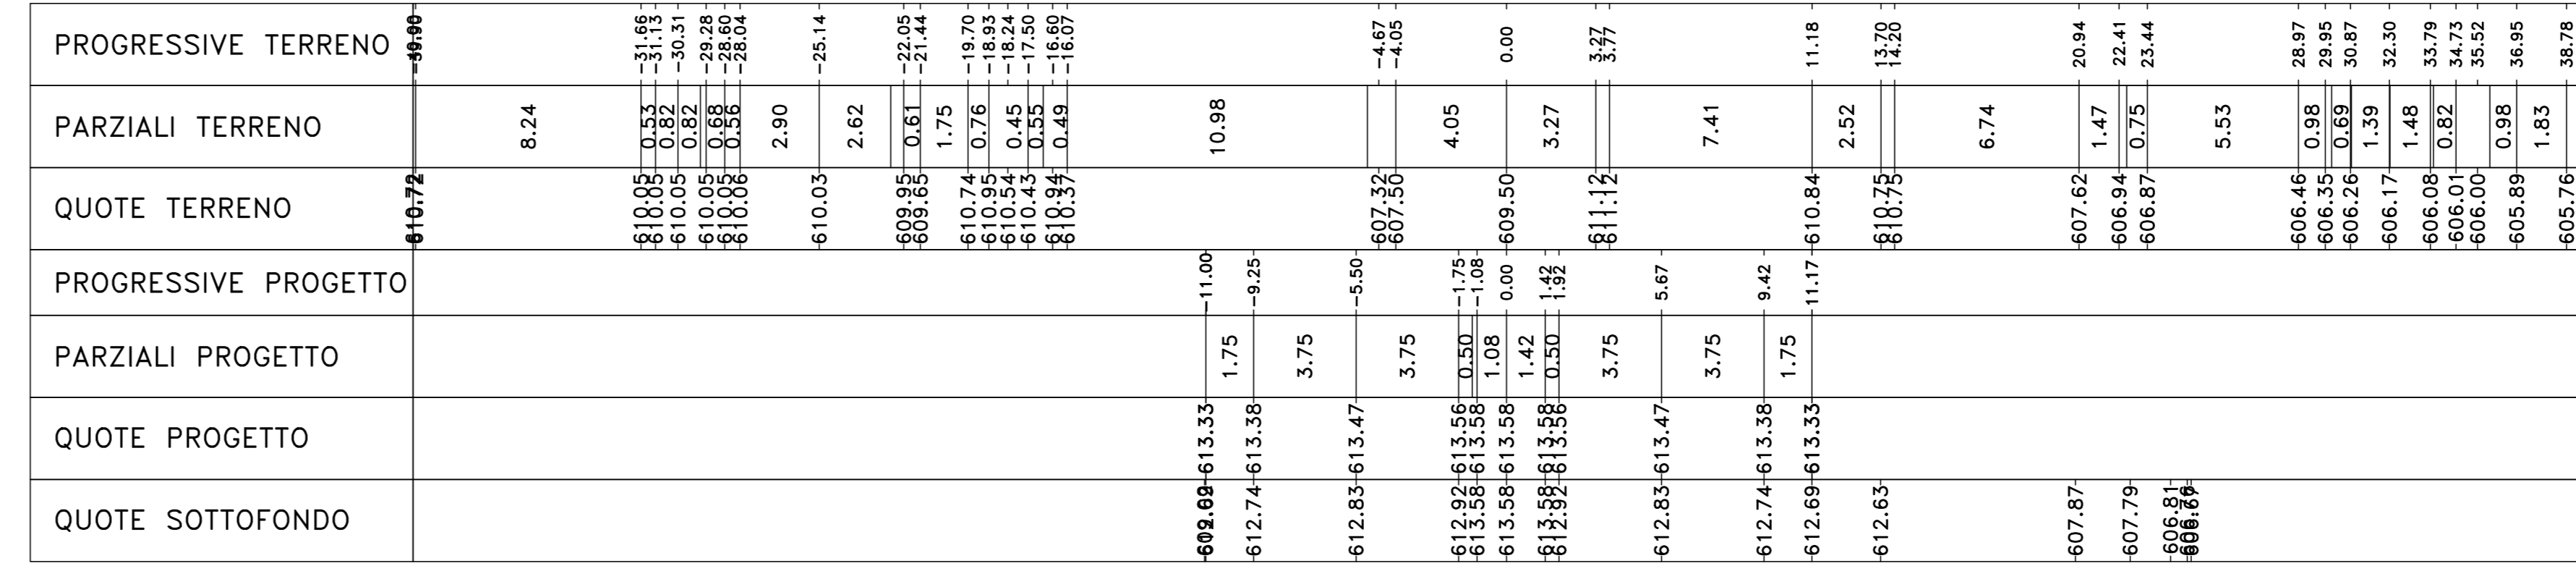




Sez. B150  
 Progr.: 4+620.00  
 Scala : 1:200  
 Q.Rif. : 608.00

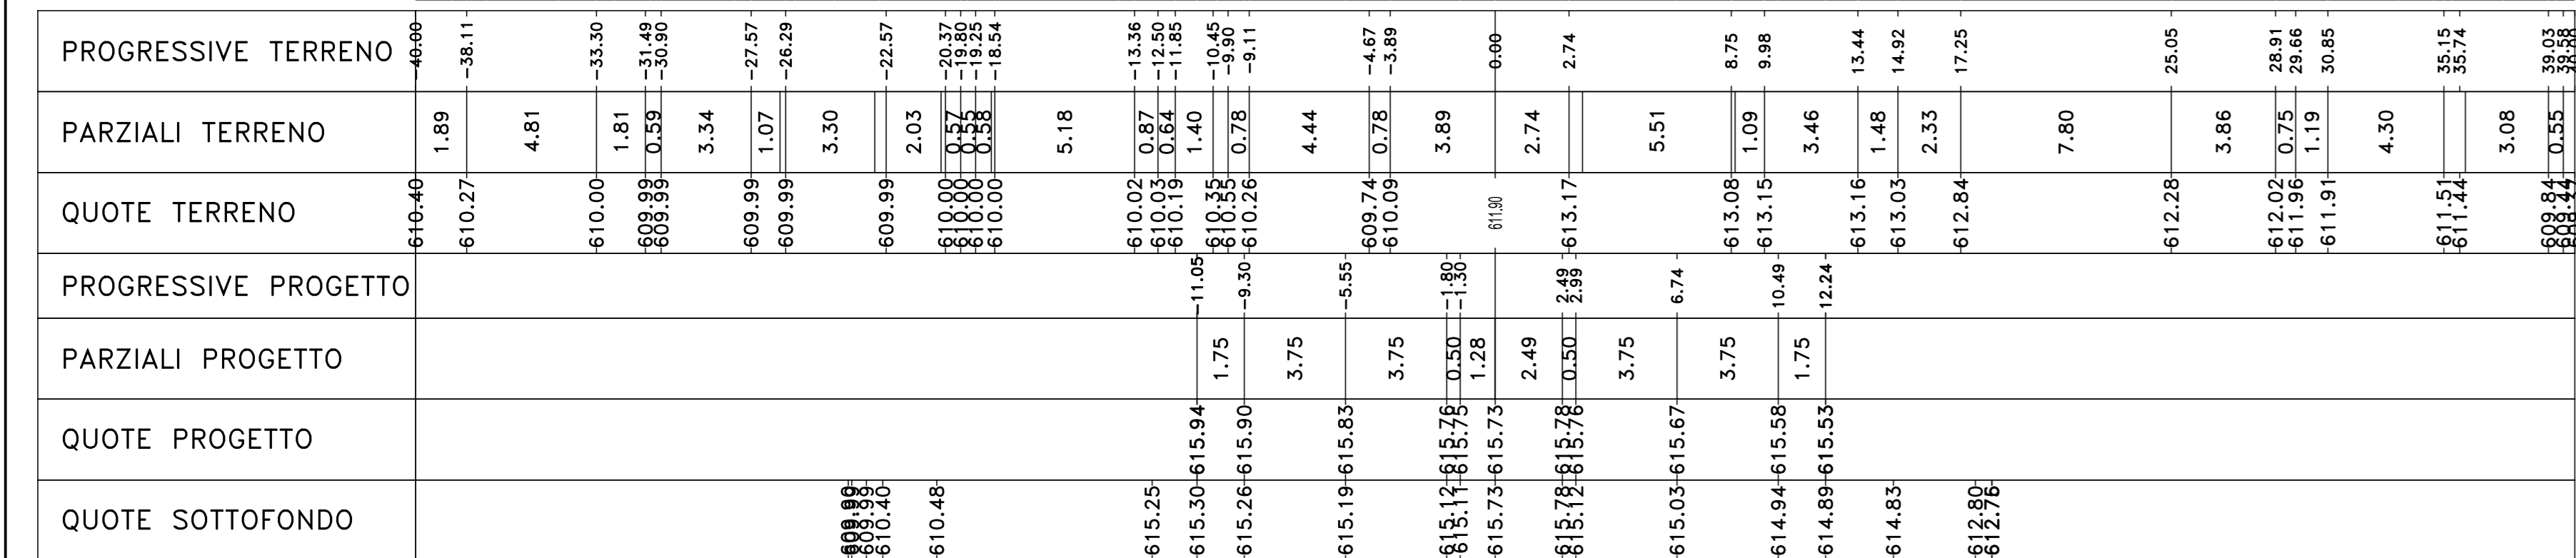




Sez. B154  
 Progr.: 4+700.00  
 Scala : 1:200  
 Q.Rif. : 600.00

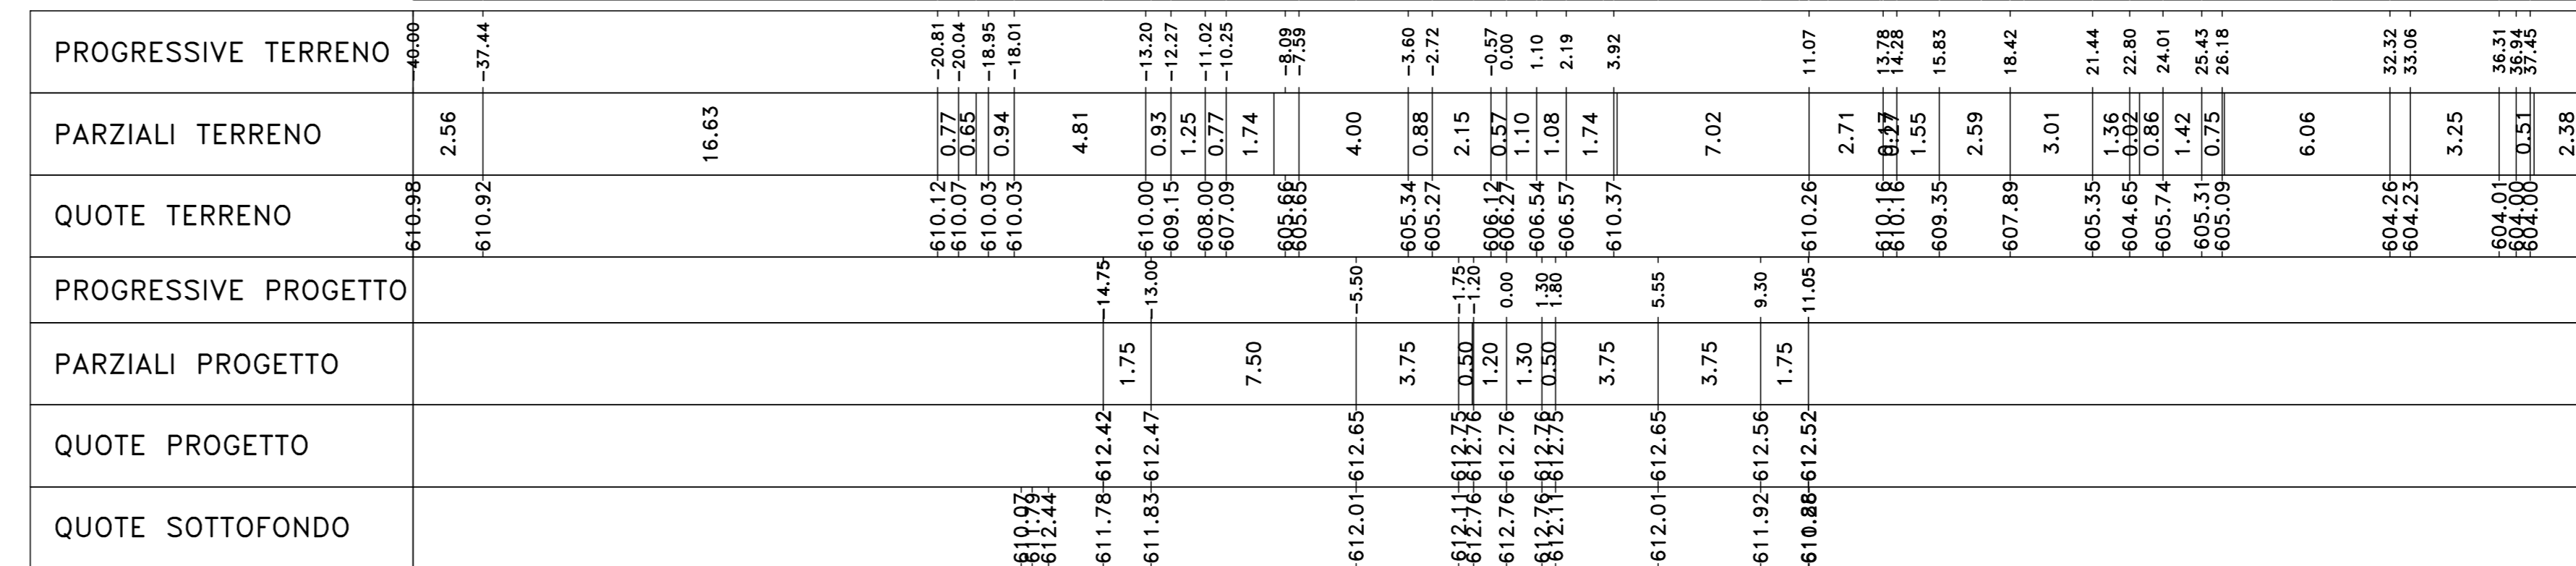




Sez. B151  
 Progr.: 4+640.00  
 Scala : 1:200  
 Q.Rif. : 605.00

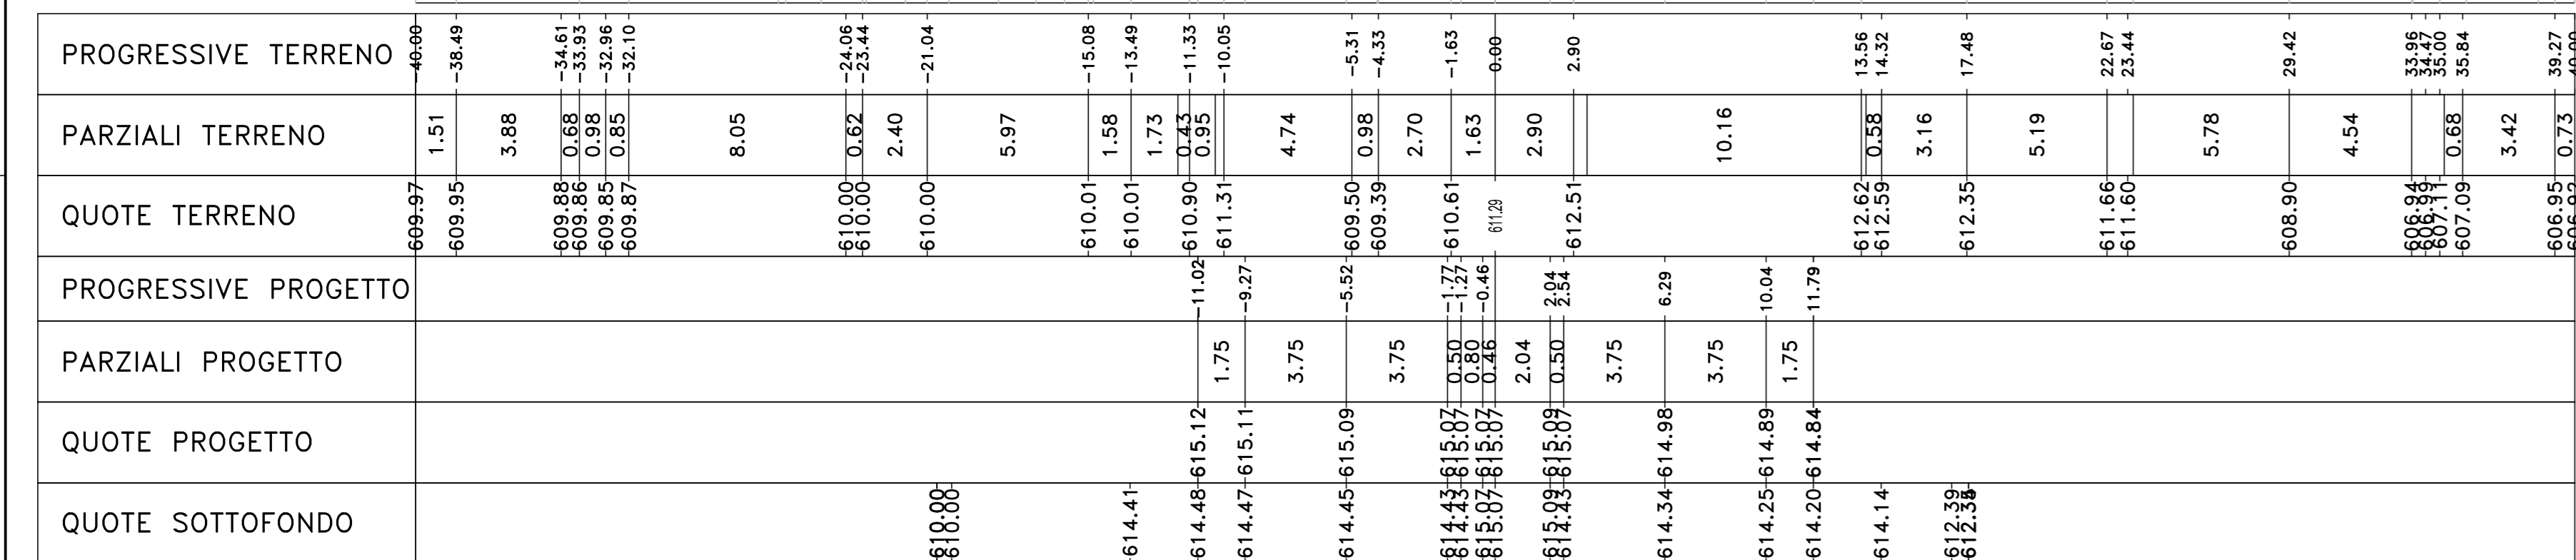




Sez. B155  
 Progr.: 4+720.00  
 Scala : 1:200  
 Q.Rif. : 600.00

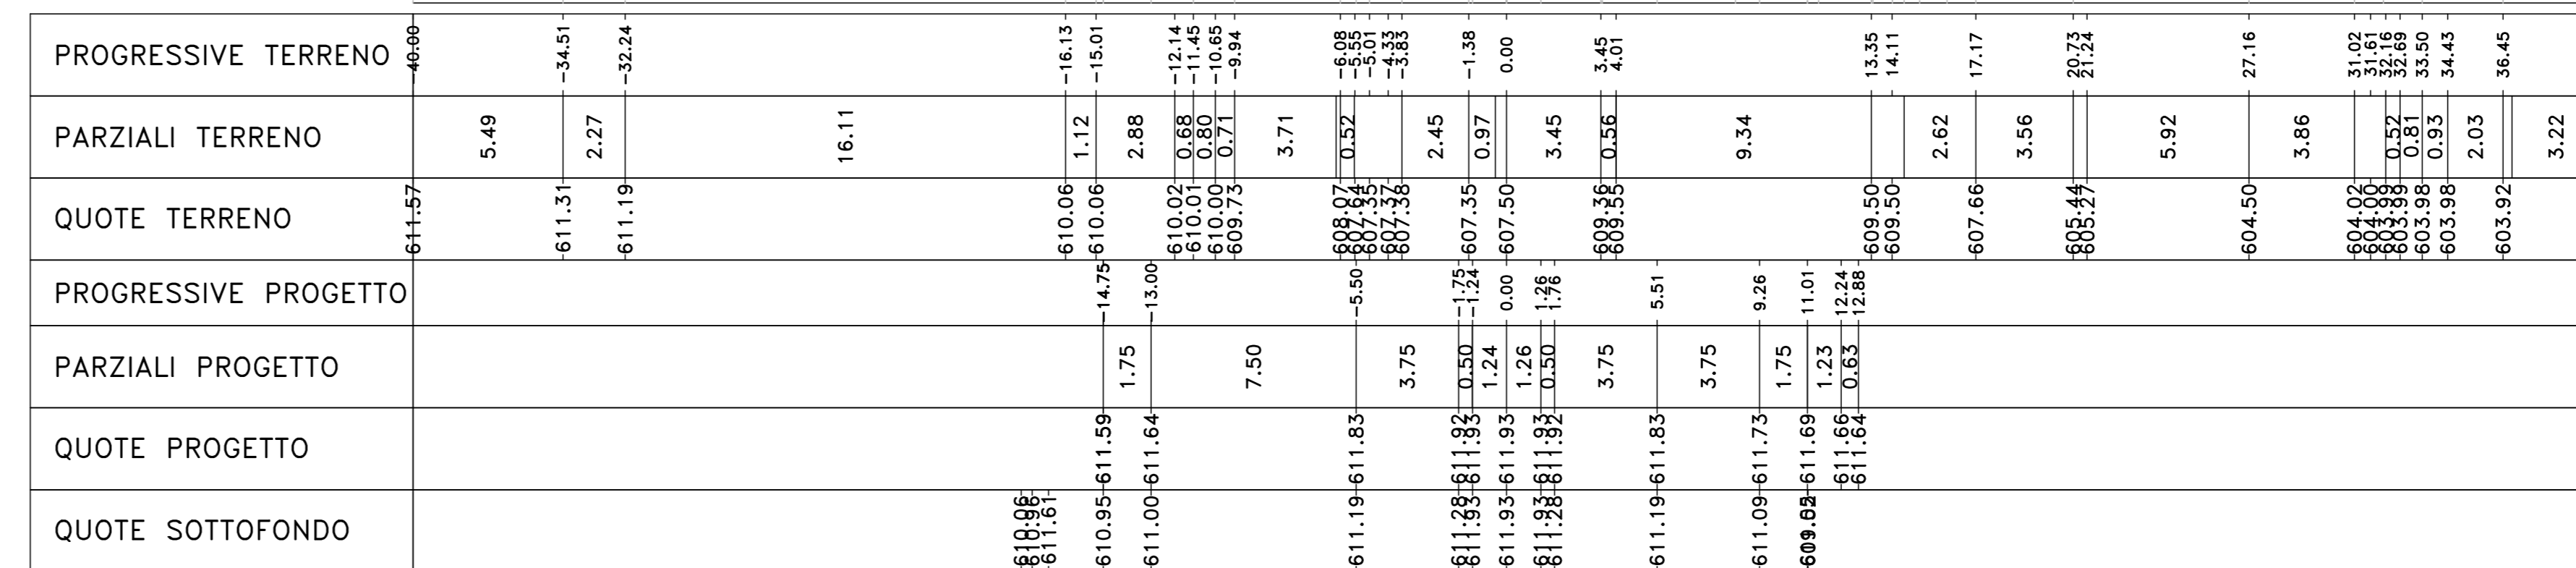




Sez. B152  
 Progr.: 4+660.00  
 Scala : 1:200  
 Q.Rif. : 600.00

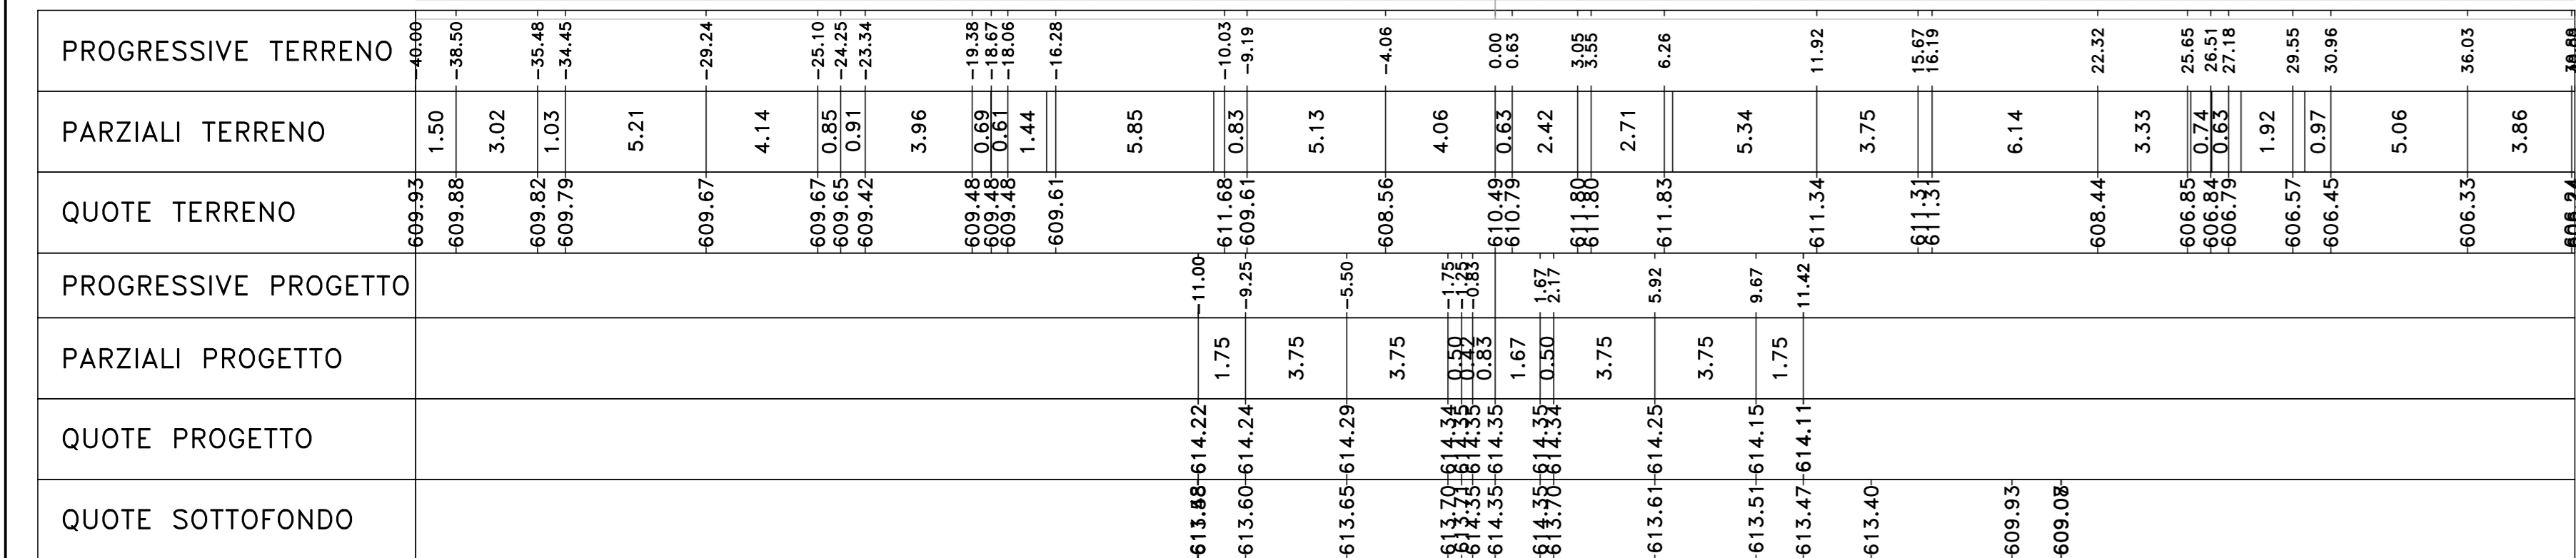



Sez. B156  
 Progr.: 4+740.00  
 Scala : 1:200  
 Q.Rif. : 600.00

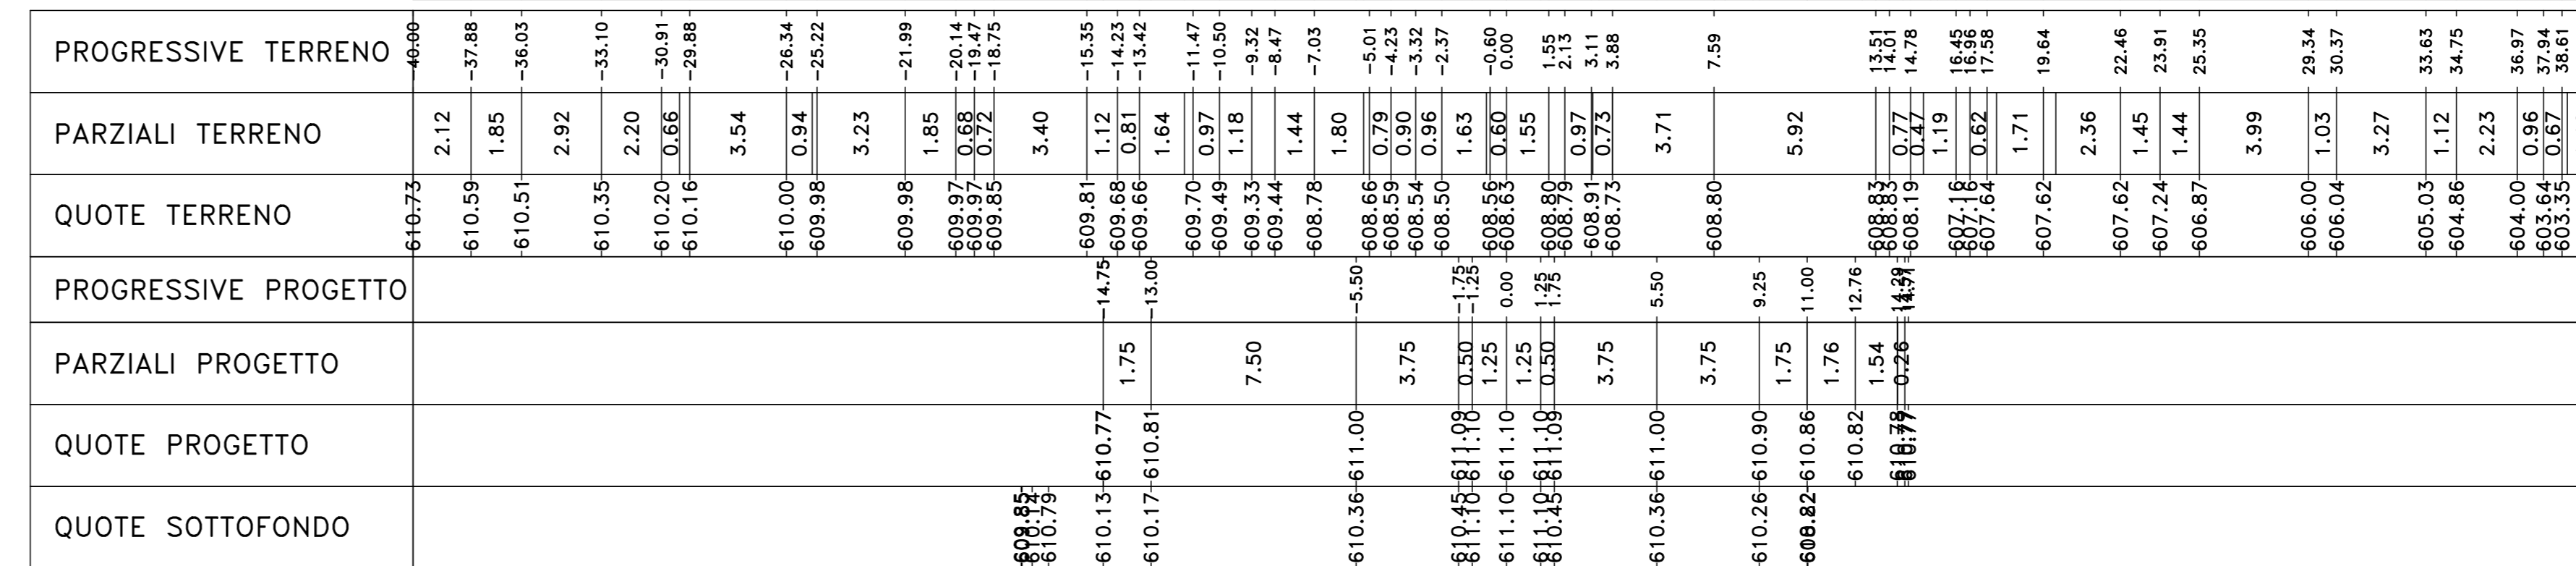

**Materiali - Progr.4+740.00**

Materiali	Prog.	Vol.
Gravoli	1.03	30.37
Rilievi	133.59	248.29
Scavi	0.00	0.00
Scalfici	4.19	89.32
Terrano vegetale	0.00	0.00

**Sanas** GRUPPO FS ITALIANE  
 Direzione Progettazione e Realizzazione Lavori

S.S. 284 "Occidentale Etna"  
 Ammodernamento del Tratto Adrano - Catania  
 1° lotto Adrano - Paternò

**PROGETTO DEFINITIVO** COD. PA712

**PROGETTAZIONE:** **ATA VIA - SERING - VOP - BRENDA**

**PROGETTISTA E RESPONSABILE DELL'INTEGRAZIONE DELLE FASCE:** GRUPPO DI PROGETTAZIONE SPERIMENTALE  
 (Dir. Ing. Giovanni Piazza (Dir. Ing. Prev. Roma 27296))

**RESPONSABILI D'AREA:**  
 Responsabile Tracciato stradale: Dir. Ing. Massimo Caputo (Dir. Ing. Prev. Roma 28591)  
 Responsabile Strutture: Dir. Ing. Giovanni Piazza (Dir. Ing. Prev. Roma 27296)  
 Responsabile Realizzazione, Gestione e Impanti: Dir. Ing. Sergio Di Mola (Dir. Ing. Prev. Palermo 2812)  
 Responsabile Impianti: Dir. Ing. Francesco Vettore (Dir. Ing. Prev. Roma 14653)

**GEOLOGO:**  
 Dir. Ing. Franco Cusani (Dir. Ing. Prev. Roma 284)

**COORDINATORE SICUREZZA IN FASE DI PROGETTAZIONE:**  
 Dir. Ing. Sergio Di Mola (Dir. Ing. Prev. Palermo 2812)

**RESPONSABILE SIA:**  
 Dir. Ing. Mariano Caputo

**PROGETTO STRADALE**  
 ASSE PRINCIPALE  
 Sezioni trasversali Tratto tipo B  
 TAV 20

CODICE PROGETTO	UV	PROG. ANNO	NOME FILE	REVISIONE	SCALA:
DPPA0712	0	20	PA712_P02P500TRAS201-23_A	A	1:200

REV.	DESCRIZIONE	DATA	REDAITO	VERIFICATO	APPROVATO