



PLANIMETRIA DI SEGNALETICA
(SCALA 1 : 1000)

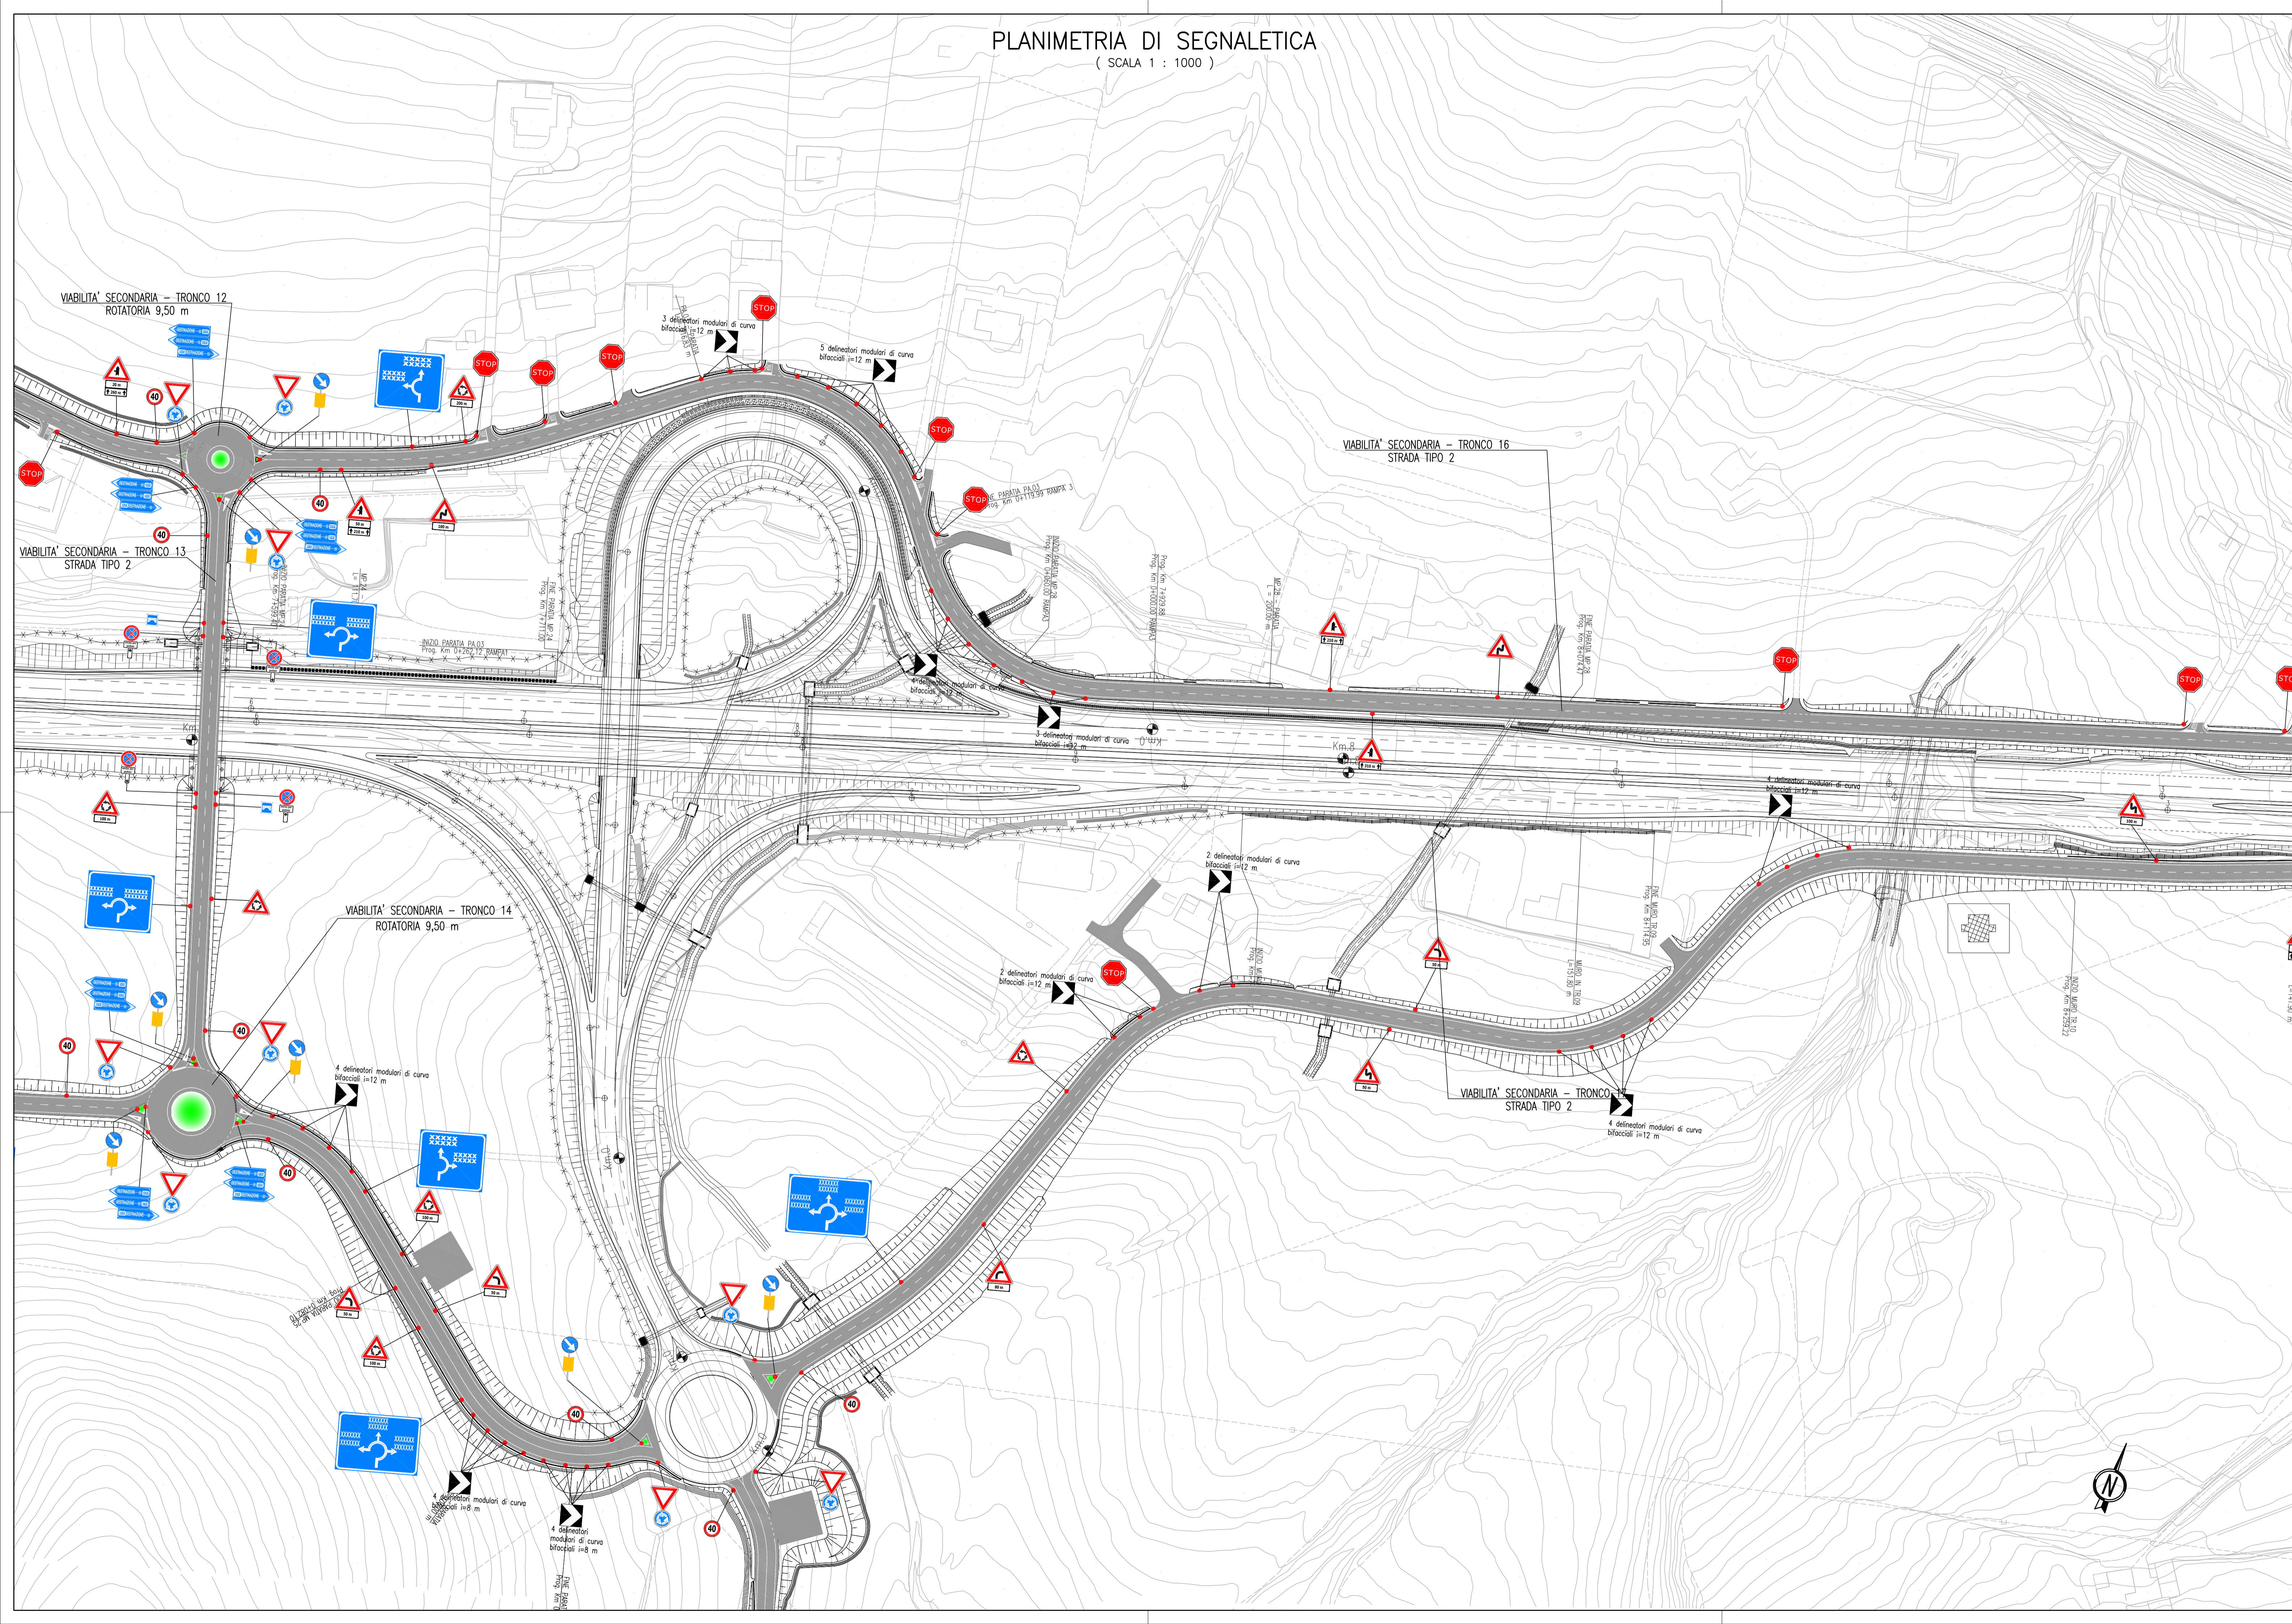

QUADRO D'UNIONE

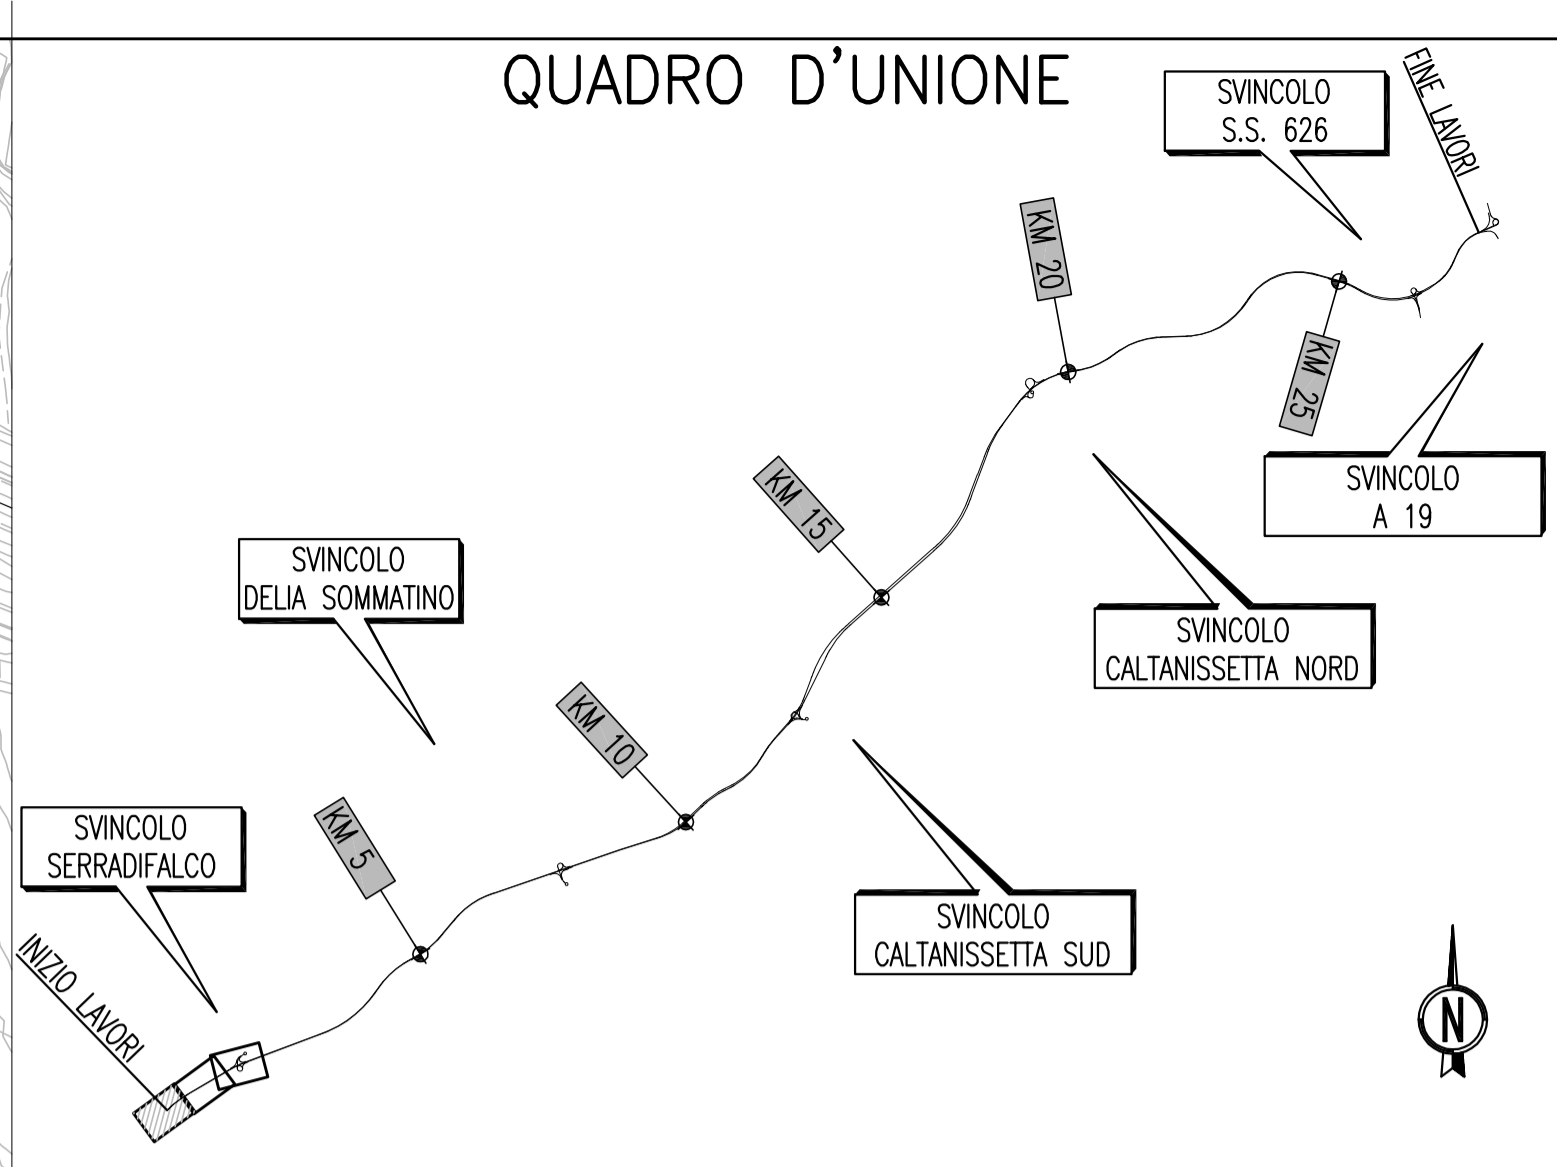

PA 12/09
CORRIDOIO PLURIMODALE TIRRENICO - NORD EUROPA
ITINERARIO AGRIGENTO - CALTANISSETTA - A19
S.S. N° 640 "DI PORTO EMPEDOCLE"
AMMODERNAMENTO E ADEGUAMENTO ALLA CAT. B DEL D.M. 5.11.2001
Dal km 44+000 allo svincolo con l'A19

PROGETTO ESECUTIVO

Contraente Generale:

INTERSEZIONI E SVINCOLI - VIABILITA' INTERFERITA
VIABILITA' - Planimetrie della segnaletica
Planimetrie della segnaletica - Tronco 16

Codice Unico Progetto (CUP) : F91B0900070001

Codice Elaborato:

PA12_09 - E	0	0	0	G	E	2	1	2	P	V	0	3	J	P	7	0	1	7	A	Scala: 1:1000
F																				
D																				
C																				
B																				
A	Aprile 2011	EMISSIONE	S.TERRENO	A.TURSO	M. LITI	P. PAGLINI														
REV.	DATA	DESCRIZIONE	REDATTO	VERIFICATO	APPROVATO	AUTORIZZATO														

Responsabile del procedimento: Ing. MAURIZIO MAURIZIO

Il Progettista: **ING. LUCA MENCENTINI** (Ordine degli Ingegneri di Firenze N° 4533)

Il Consulente Tecnico: **ING. TULLIO A. DIAMANTO** (Ordine degli Ingegneri di Palermo N° 1400)

Il Coordinatore per la sicurezza in fase di progetto: **ING. ALESSANDRO SIVICO** (Ordine degli Ingegneri di Roma N° 14853)

Il Direttore dei lavori: **ING. PEPPINO MARASCO** (Ordine degli Ingegneri di Roma N° 14447)