



Sez. B222  
Progr.: 6+060.00  
Scala : 1:200  
Q.Rif. : 550.00

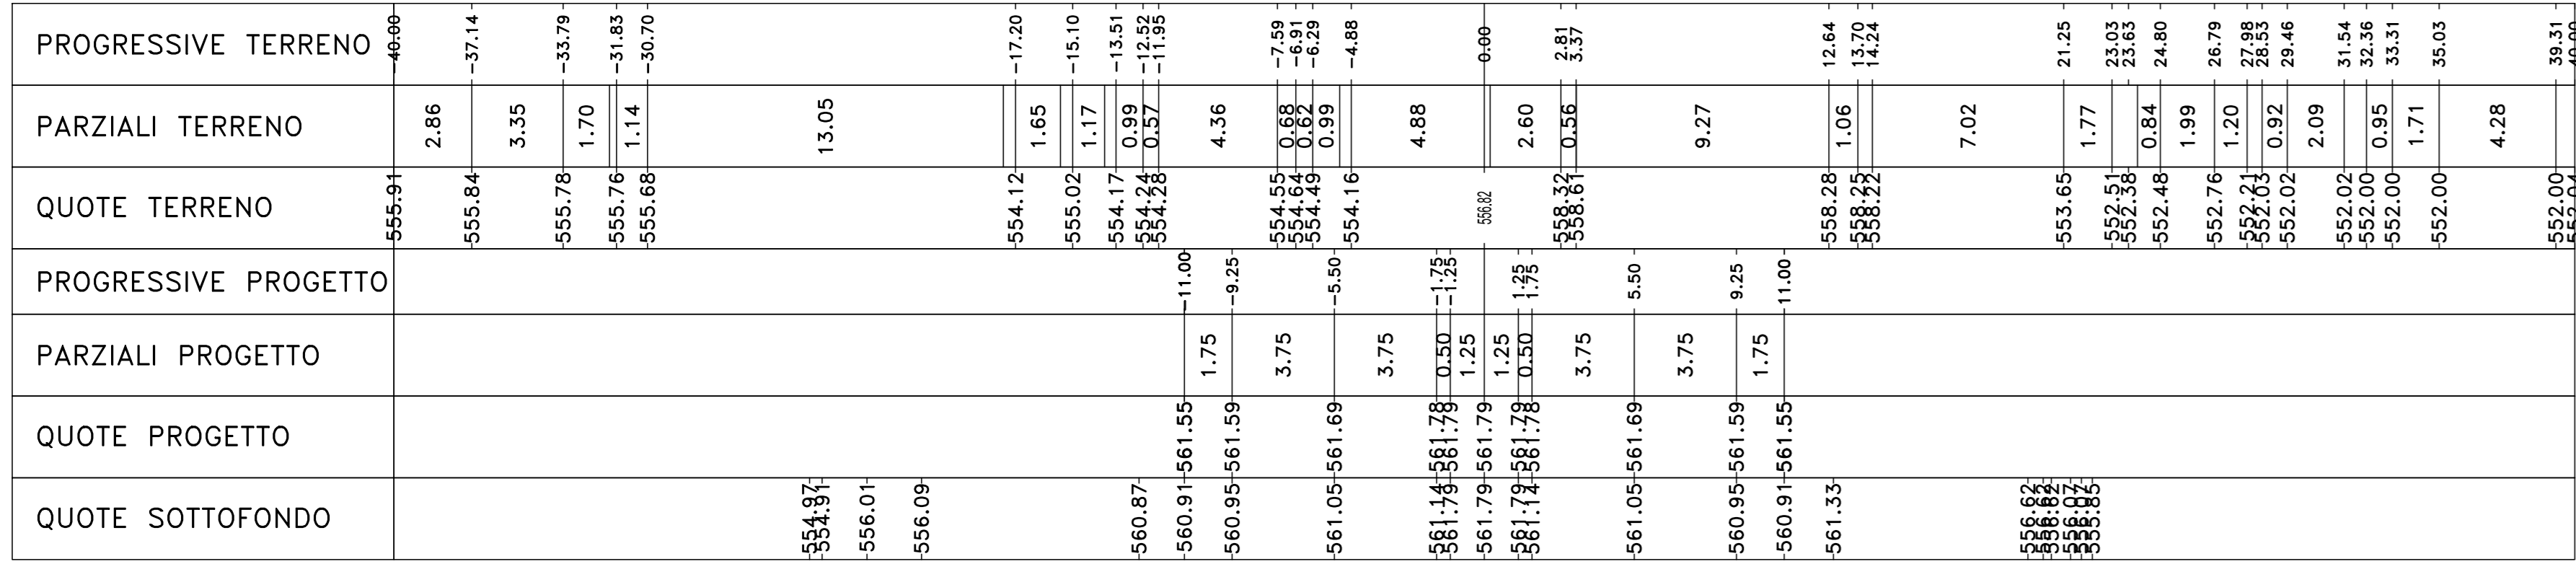

Materiali - Progr.6+060.00

Materiali	Spa (m³)	Q (m³)
Gradiene	4.54	84.51
Miscelato	173.79	374.84
Sassi	0.00	0.00
Scalfole	5.41	107.59
Terrano vegetale	7.84	155.90


Sez. B223  
Progr.: 6+080.00  
Scala : 1:200  
Q.Rif. : 550.00

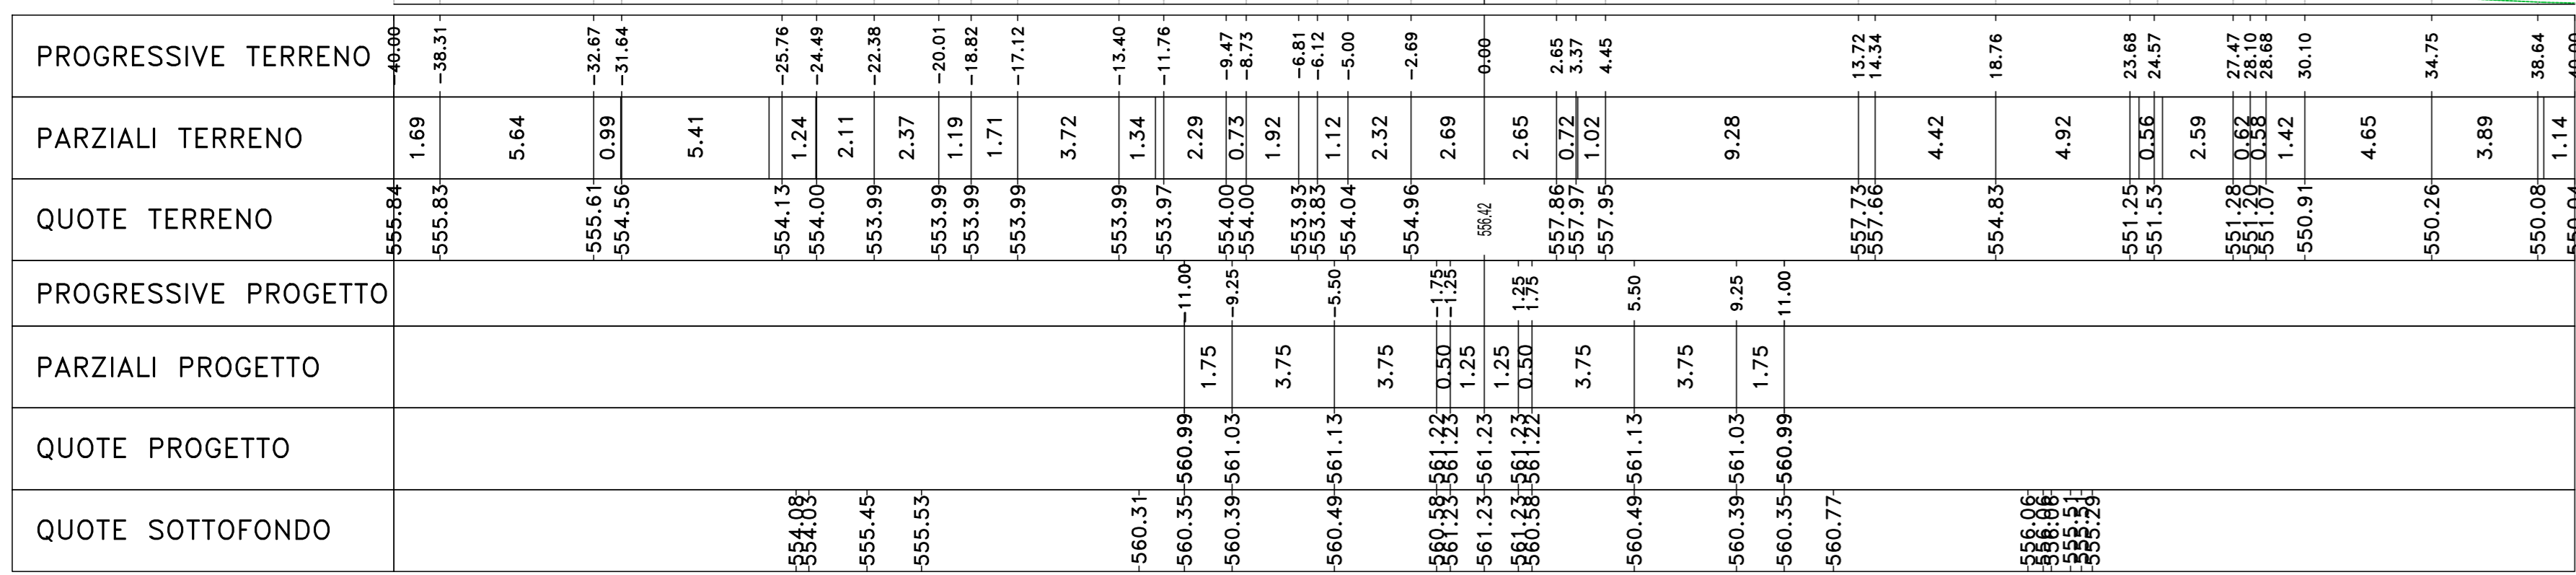

Materiali - Progr.6+080.00

Materiali	Spa (m³)	Q (m³)
Gradiene	4.24	85.75
Miscelato	173.79	369.79
Sassi	0.00	0.00
Scalfole	5.52	109.26
Terrano vegetale	8.02	156.66


Sez. B224  
Progr.: 6+100.00  
Scala : 1:200  
Q.Rif. : 547.00

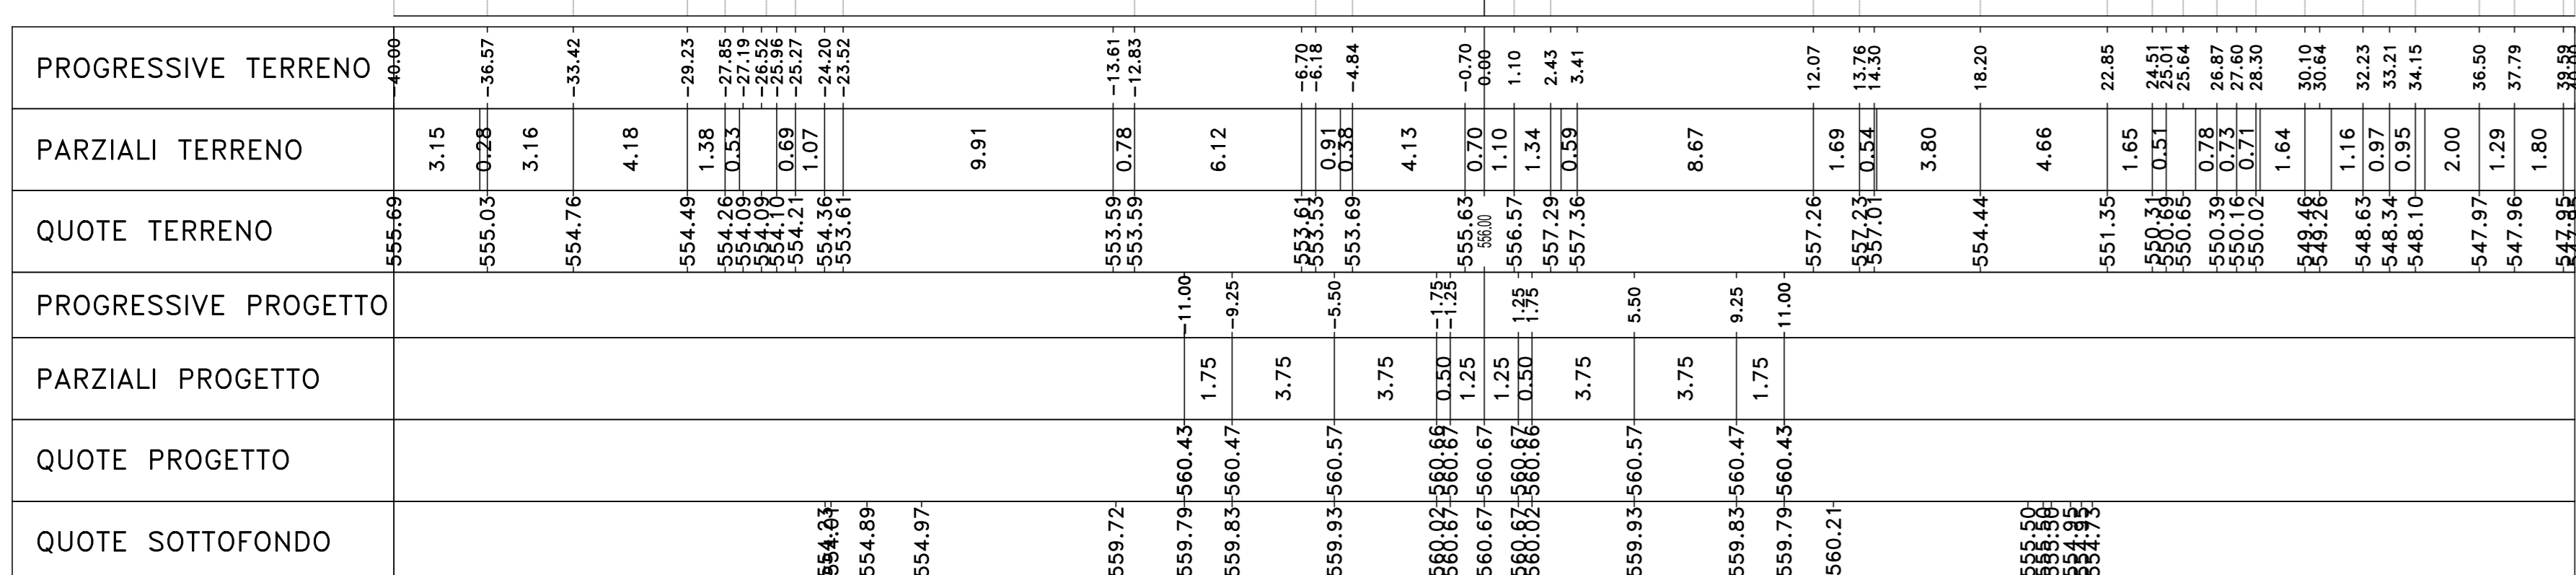

Materiali - Progr.6+100.00

Materiali	Spa (m³)	Q (m³)
Gradiene	3.49	76.98
Miscelato	199.41	431.46
Sassi	0.00	0.00
Scalfole	5.61	111.27
Terrano vegetale	7.67	156.96


Sez. B225  
Progr.: 6+120.00  
Scala : 1:200  
Q.Rif. : 548.00

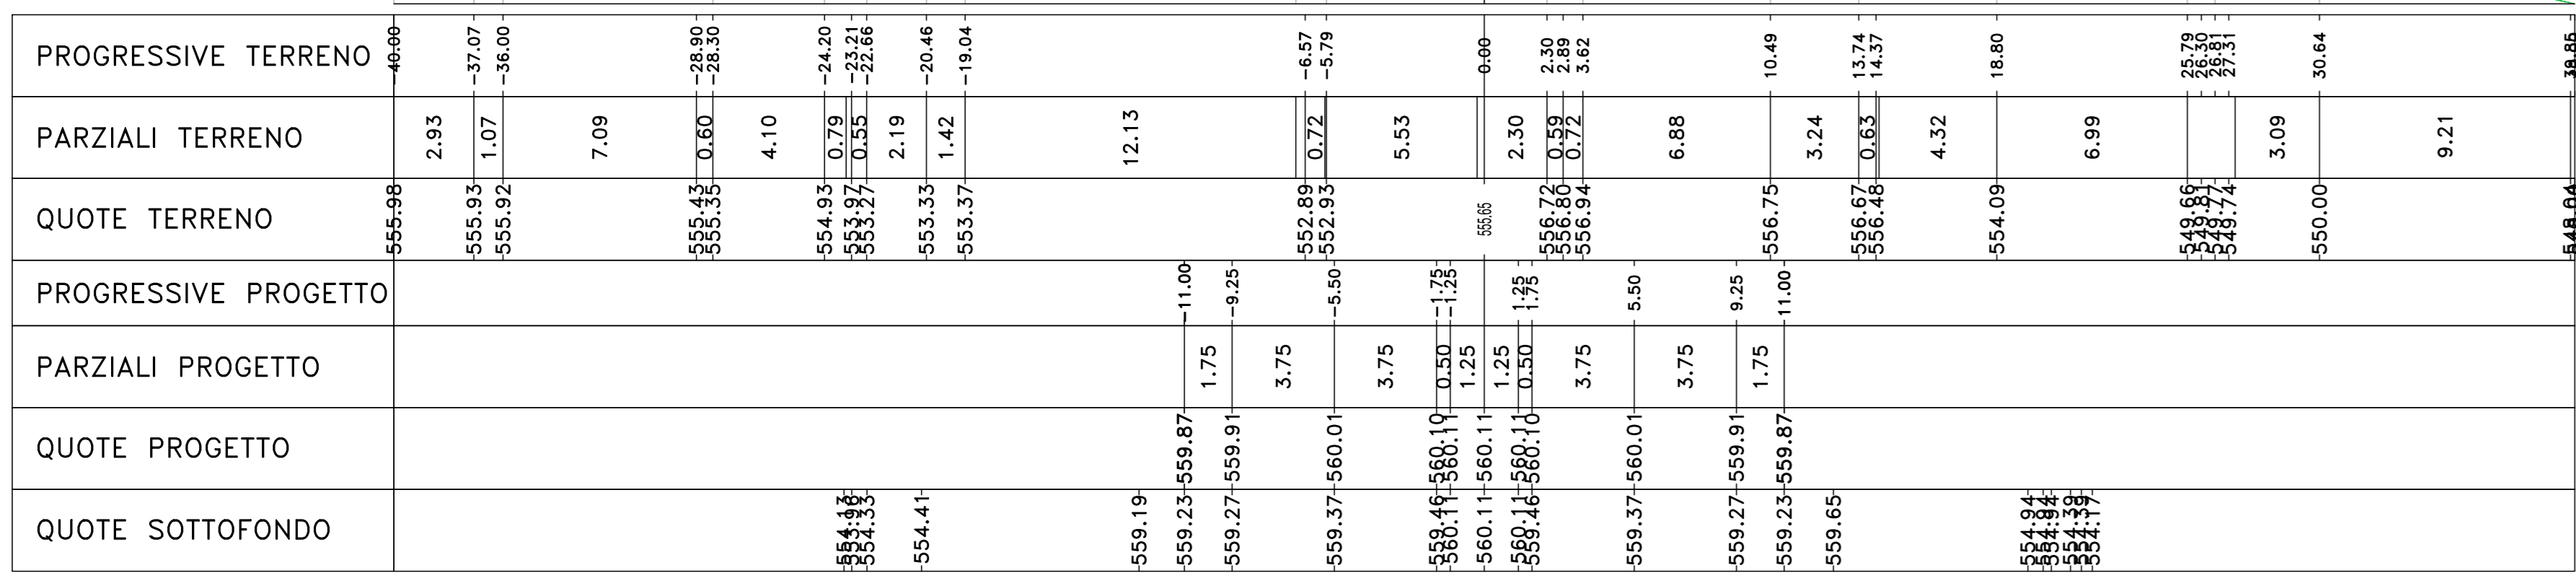

Materiali - Progr.6+120.00

Materiali	Spa (m³)	Q (m³)
Gradiene	4.13	77.89
Miscelato	188.84	423.19
Sassi	0.00	0.00
Scalfole	5.84	119.30
Terrano vegetale	7.41	150.84


Sez. B226  
Progr.: 6+140.00  
Scala : 1:200  
Q.Rif. : 545.00

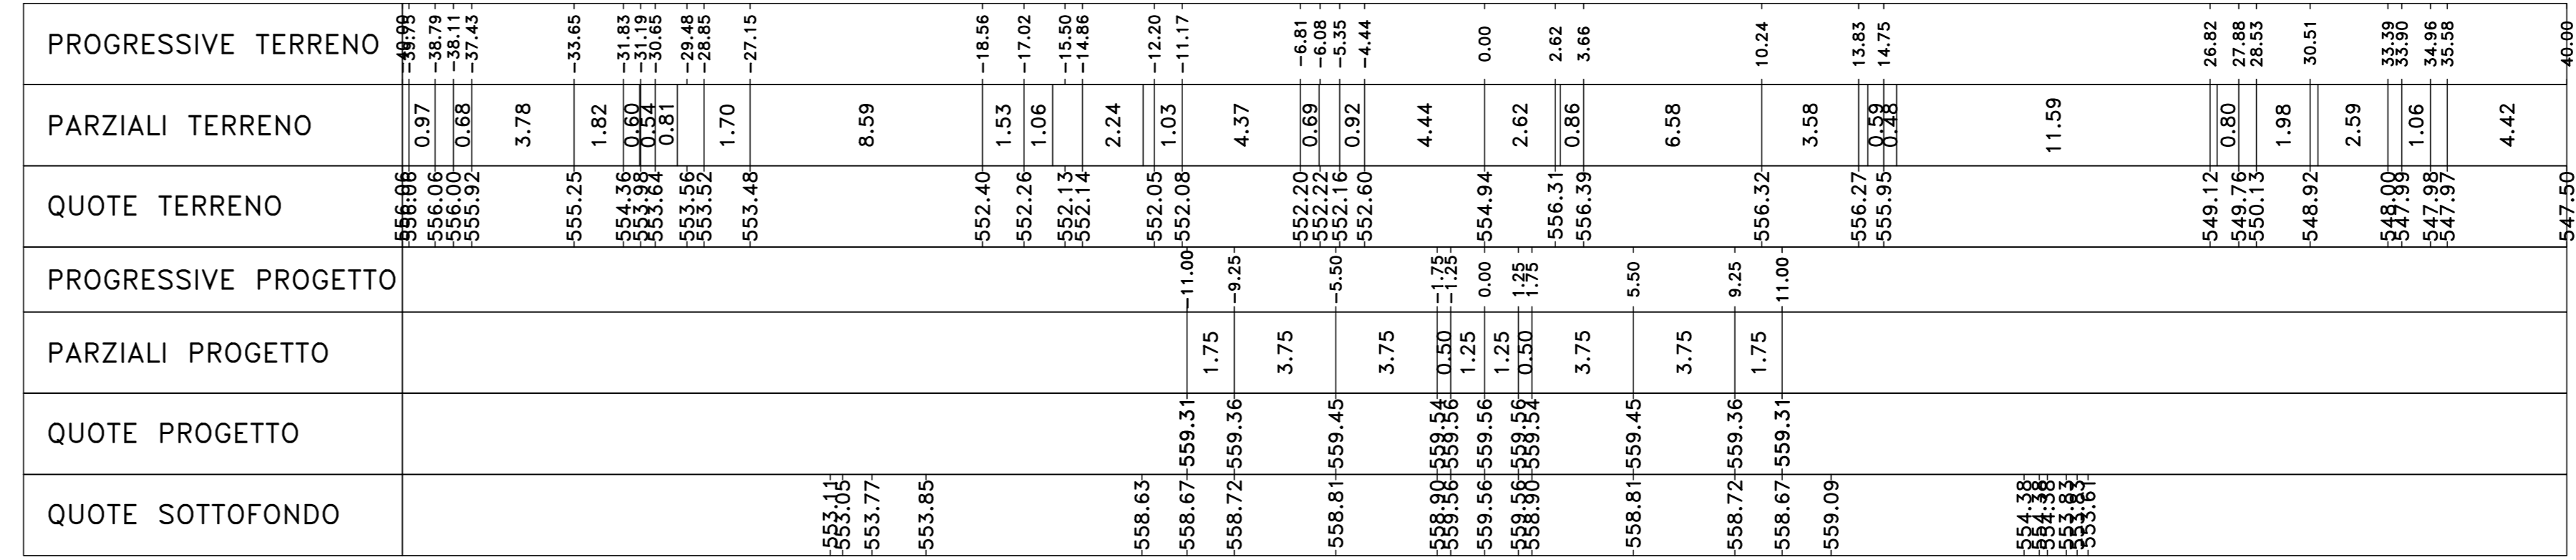

Materiali - Progr.6+140.00

Materiali	Spa (m³)	Q (m³)
Gradiene	3.76	79.09
Miscelato	182.58	383.59
Sassi	0.00	0.00
Scalfole	5.35	112.83
Terrano vegetale	7.64	150.50


Sez. B227  
Progr.: 6+160.00  
Scala : 1:200  
Q.Rif. : 550.00

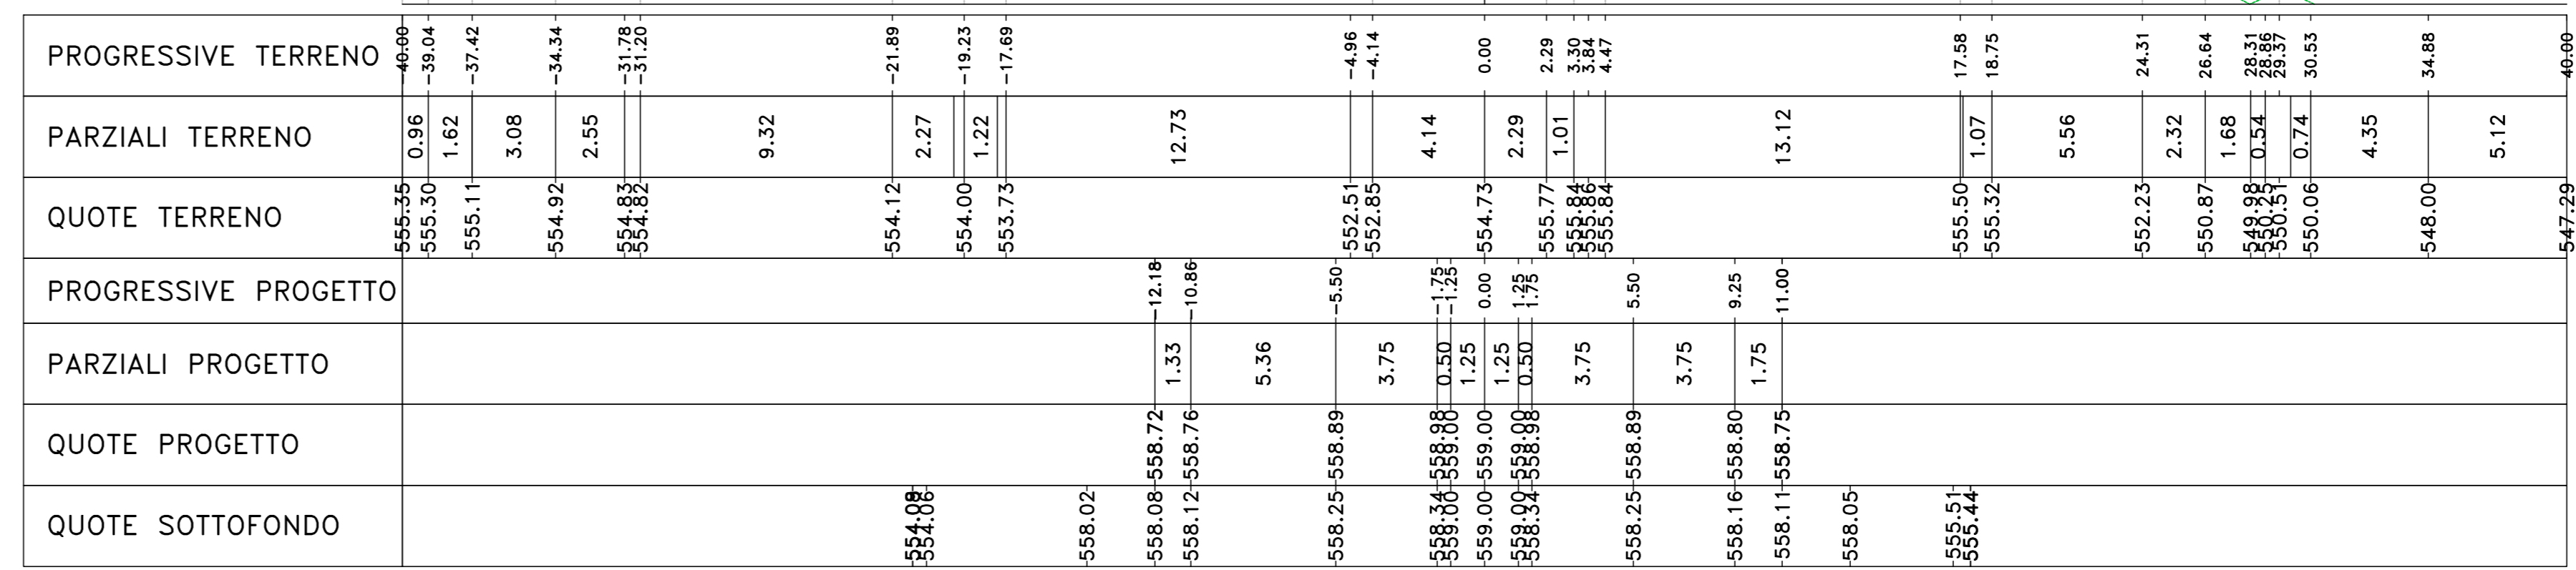

Materiali - Progr.6+160.00

Materiali	Spa (m³)	Q (m³)
Gradiene	1.72	54.95
Miscelato	124.48	293.89
Sassi	0.00	0.00
Scalfole	4.74	100.83
Terrano vegetale	4.76	123.96


Sez. B228  
Progr.: 6+180.00  
Scala : 1:200  
Q.Rif. : 545.00

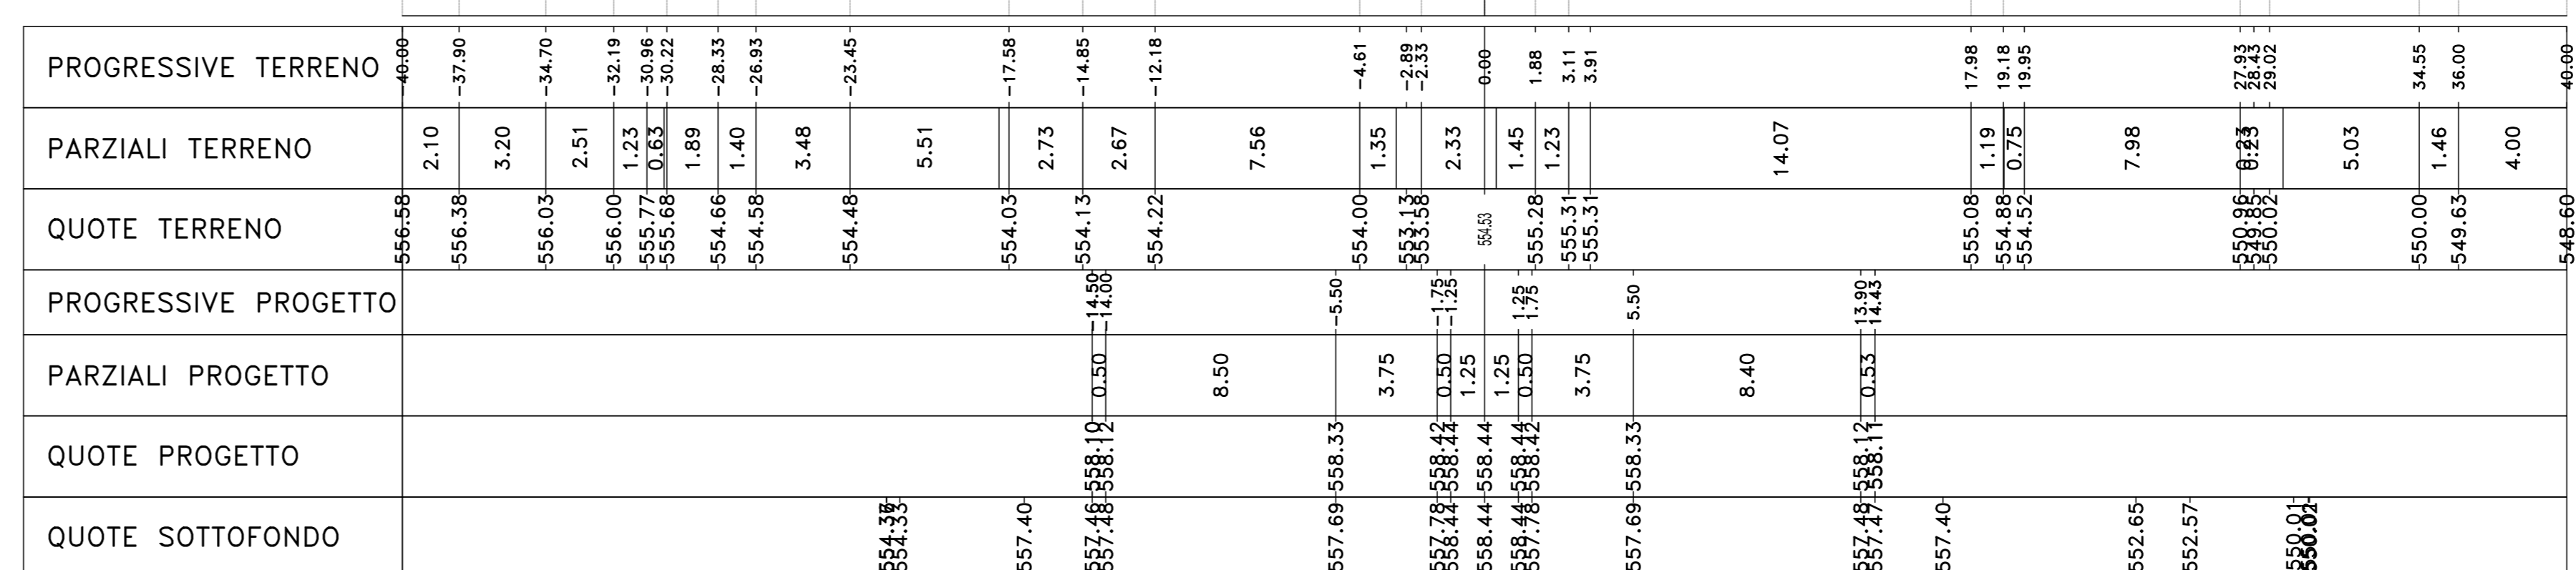

Materiali - Progr.6+180.00

Materiali	Spa (m³)	Q (m³)
Gradiene	3.73	54.47
Miscelato	120.48	249.30
Sassi	0.00	0.00
Scalfole	7.16	118.99
Terrano vegetale	7.44	121.91

Sez. B229  
Progr.: 6+200.00  
Scala : 1:200  
Q.Rif. : 550.00

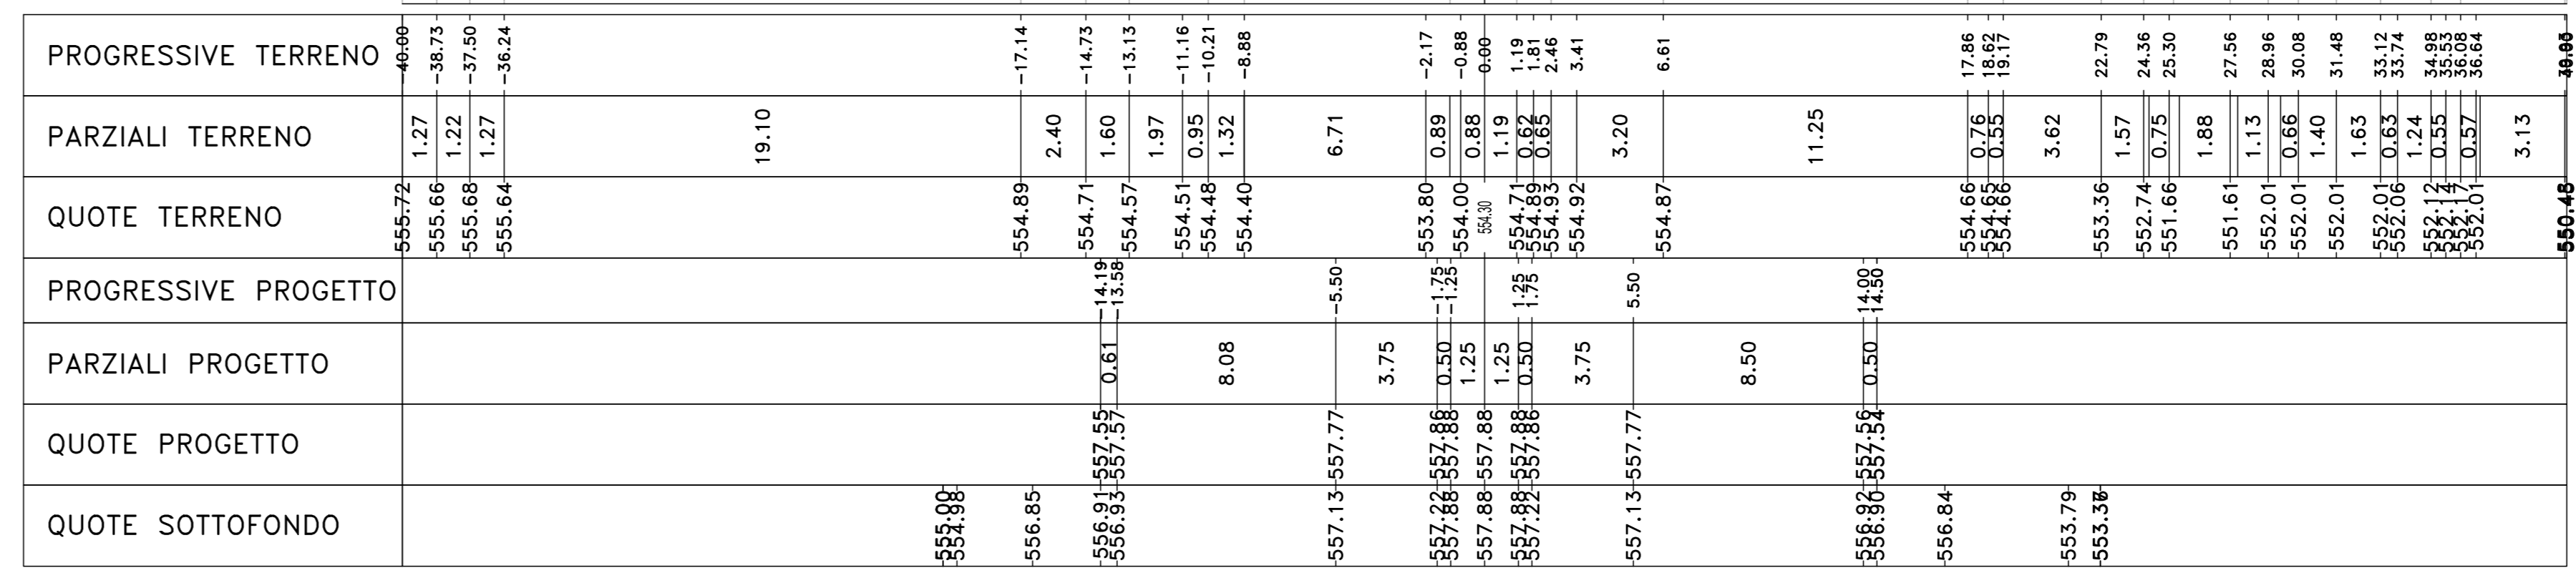

Materiali - Progr.6+200.00

Materiali	Spa (m³)	Q (m³)
Gradiene	4.13	77.89
Miscelato	188.84	423.19
Sassi	0.00	0.00
Scalfole	5.84	119.30
Terrano vegetale	7.41	150.84

**Sanas** GRUPPO FS ITALIANE  
Direzione Progettazione e Realizzazione Lavori

S.S. 284 "Occidentale Etnea"  
Ammodernamento del Tratto Adrano - Catania  
1° lotto Adrano - Paternò

PROGETTO DEFINITIVO COD. PA712

PROGETTAZIONE: **ATA VIA - SERING - VDP - BREMG**

PROGETTO E RESPONSABILE DELL'INTEGRAZIONE DELLE PROVAZIONI IN CAMPO DI PROGETTAZIONE SPEDIZIONE: **ATA VIA - SERING - VDP - BREMG**  
Dott. Ing. Giovanni Pizzol (Dir. Ing. Provv. Roma 27296)  
Dott. Ing. Francesco Mariani (Dir. Ing. Provv. Roma 27296)  
Dott. Ing. Massimo Capasso (Dir. Ing. Provv. Roma 27296)  
Dott. Ing. Roberto Pizzol (Dir. Ing. Provv. Roma 27296)  
Dott. Ing. Massimo Pizzol (Dir. Ing. Provv. Roma 27296)  

RESPONSABILI D'OPERA:  

VEDI: IL RESPONSABILE DEL PROCEDIMENTO:  
Dott. Ing. Massimo Capasso

PROGETTO STRADALE  
ASSE PRINCIPALE  
Sezioni trasversali Tratto tipo B  
TAV 30

CODICE PROGETTO	NOME FILE	REVISIONE	SCALA:
PROGETTO	PA712_P02PS00TRAS224-53_A		
ELAB.	PA712_P02PS00TRAS224-53_A	A	1:200

REV.	DESCRIZIONE	DATA	REDAITO	VERIFICATO	APPROVATO
D					
C					
B					
A	EMISSIONE	NOV 2020	M/BO	M/GRASSO	SI/PAZZA